




## VIVIENDA F4V02 - TIPO B

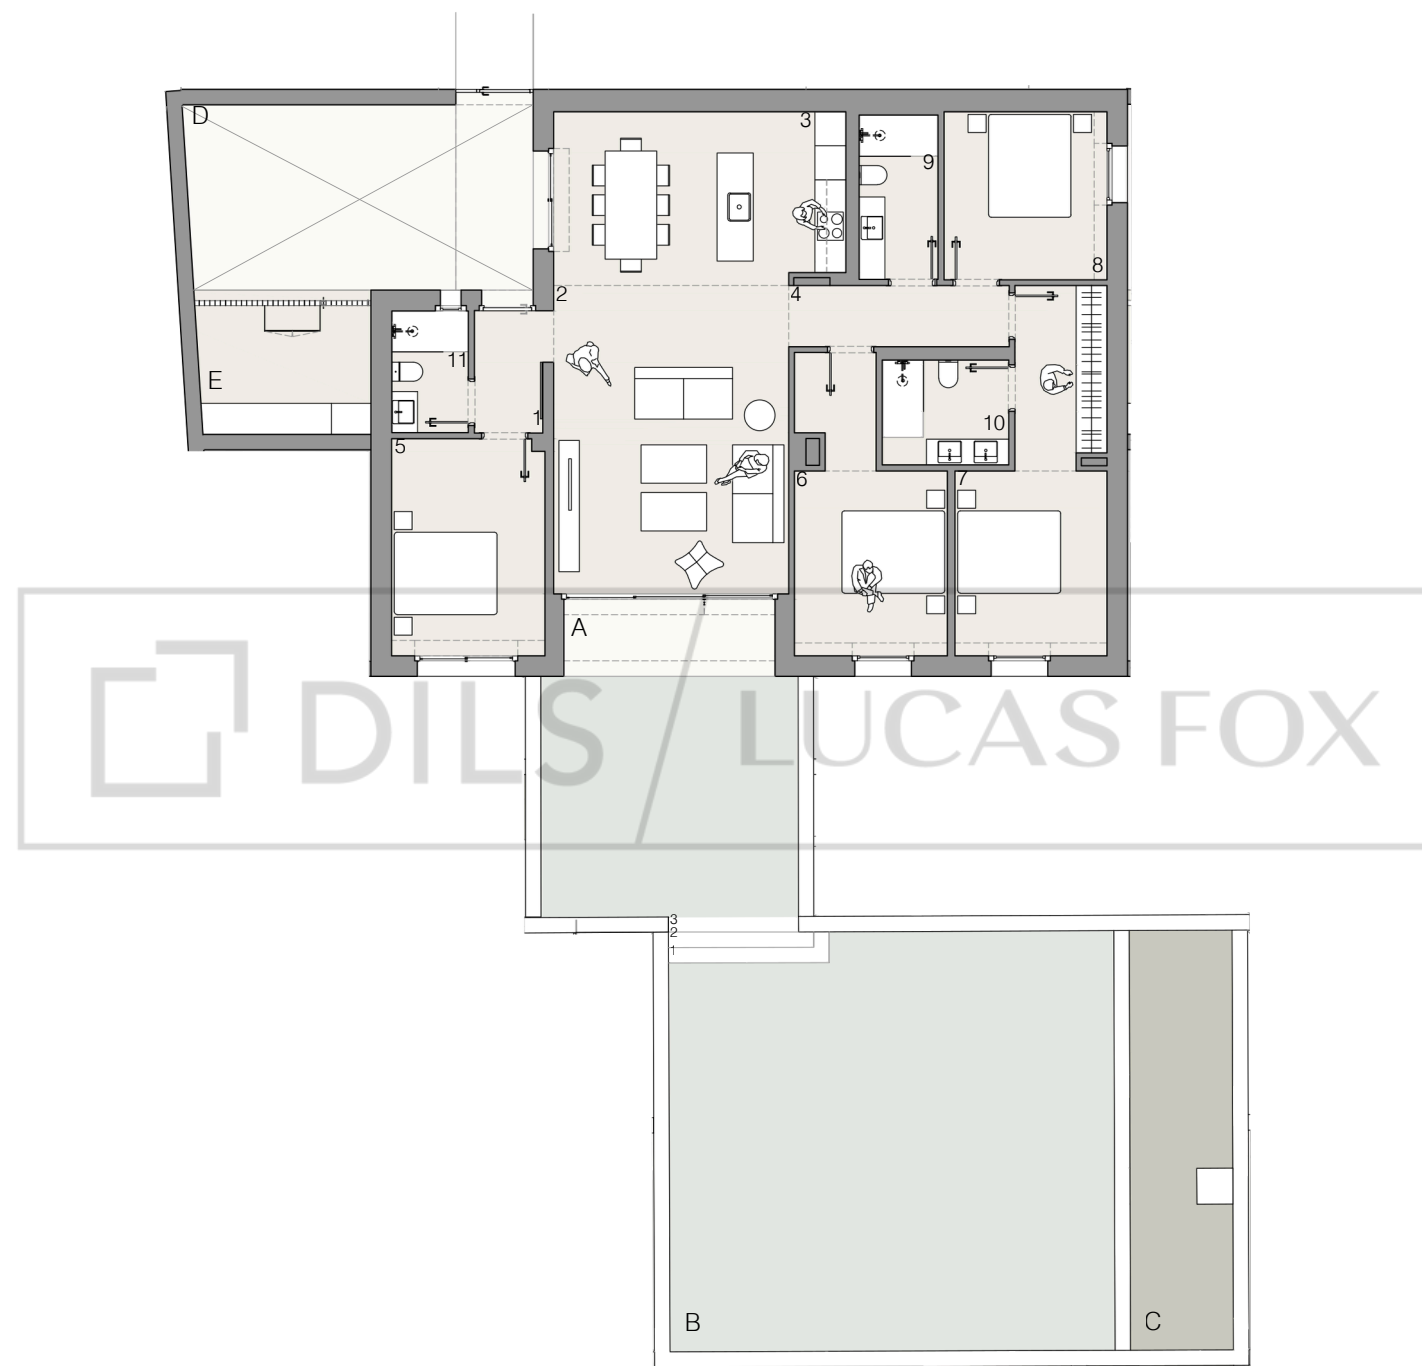

### Sup. útiles interiores

1.	Recibidor Estar	3,06 m <sup>2</sup>
2.	Comedor Cocina	38,46 m <sup>2</sup>
3.	Pasillo Habitación	8,16 m <sup>2</sup>
4.	1 Habitación 2	5,10 m <sup>2</sup>
5.	Habitación 3 suite	12,50 m <sup>2</sup>
6.	Habitación 4	13,74 m <sup>2</sup>
7.	Baño 1 Baño 2	16,84 m <sup>2</sup>
8.	Baño 3	10,33 m <sup>2</sup>
9.		4,98 m <sup>2</sup>
10.		5,00 m <sup>2</sup>
11.		3,51 m <sup>2</sup>


Sup. útil interior total **121,68 m<sup>2</sup>**

Sup. Construida **149,00 m<sup>2</sup>**

### Sup. útiles exteriores


A.	Porche A	6,15 m <sup>2</sup>
B.	Jardín	94,40 m <sup>2</sup>
C.	Jardinera	15,81 m <sup>2</sup>
D.	Patio entrada	24,15 m <sup>2</sup>
E.	Lavadero	8,37 m <sup>2</sup>

Sup. útil exterior total **148,88 m<sup>2</sup>**

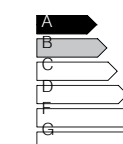

### CERTIFICACIÓN DE EMISIONES

NOTA: Este plano es informativo y no constituye ningún documento contractual. La promotora se reserva la facultad de modificar, por imperativo de las administraciones competentes y por las directrices de la dirección facultativa, las características, distribuciones y superficies mostradas en el plano. Los muebles que figuran son orientativos y no forman parte de la vivienda.

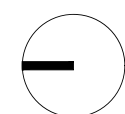

E: 1/200

