


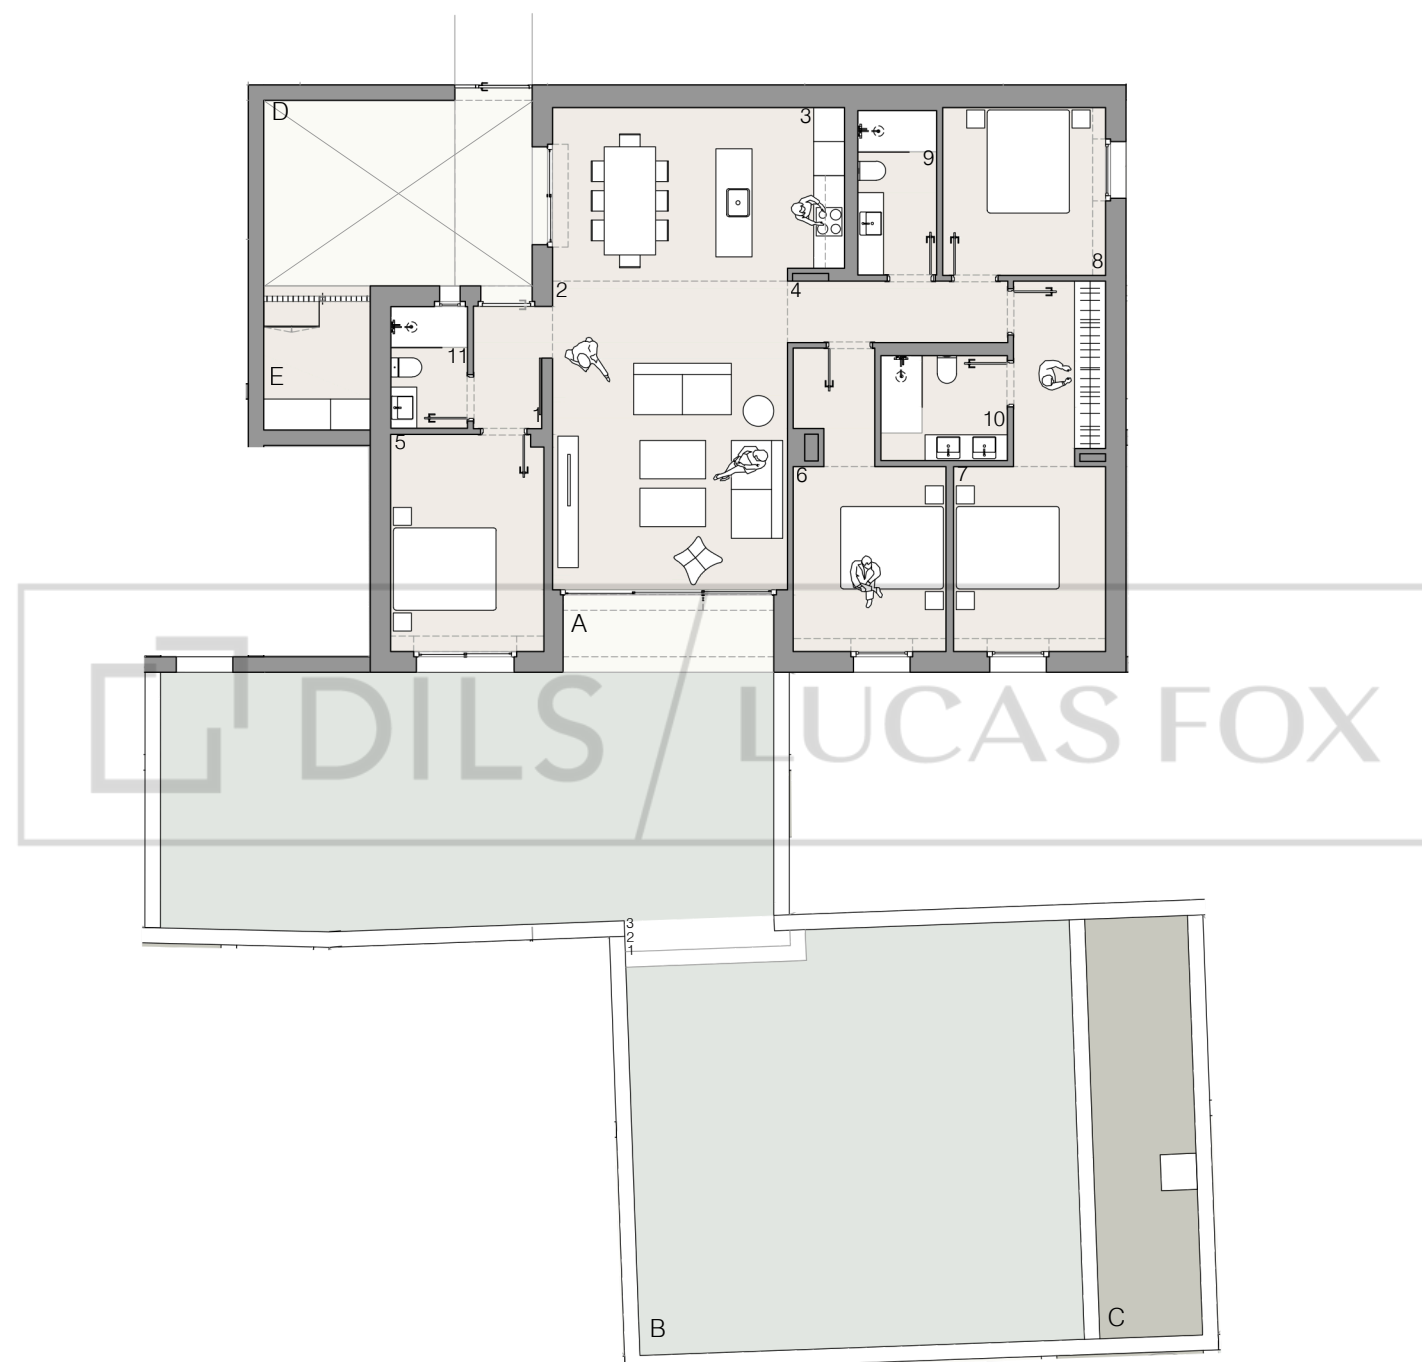

VIVIENDA F4V04 - TIPO B



Sup. útiles interiores

1. Recibidor Estar	3,06 m ²
2. Comedor Cocina	38,46 m ²
3. Pasillo Habitación	8,16 m ²
4. 1 Habitación 2	5,10 m ²
5. Habitación 3 suite	12,50 m ²
6. Habitación 4	13,74 m ²
7. Baño 1 Baño 2	16,84 m ²
8. Baño 3	10,33 m ²
9.	4,98 m ²
10.	5,00 m ²
11.	3,51 m ²


Sup. útil interior total **121,68 m²**

Sup. Construida **149,00 m²**

Sup. útiles exteriores


A. Porche A	6,15 m ²
B. Jardín	129,95 m ²
C. Jardinera	15,81 m ²
D. Patio entrada	18,79 m ²
E. Lavadero	5,17 m ²

Sup. útil exterior total **175,87 m²**

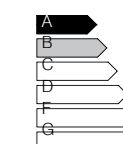

CERTIFICACIÓN DE EMISIONES

NOTA: Este plano es informativo y no constituye ningún documento contractual. La promotora se reserva la facultad de modificar, por imperativo de las administraciones competentes y por las directrices de la dirección facultativa, las características, distribuciones y superficies mostradas en el plano. Los muebles que figuran son orientativos y no forman parte de la vivienda.

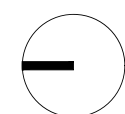

E: 1/200

