


REFORMA ESTRUCTURAL	81,75
REFORMA NO ESTRUCTURAL	98,10
AMPLIACIÓ HABITATGE	83,00
AMPLIACIÓ PERGOLA	83,95
TOTAL	346,80

P.BAIXA	Superfície Construïda m ²	Terrasses Cobertes 100 %	Pèrgola 100 %	Superfície Total Construïda
GARATGE	27,10	--	--	27,10
HABITATGE	225,40	10,35	83,95	319,70
TOTAL				346,80

P.BAIXA	Superfície UTIL m ²
GARATGE	22,45
HABITATGE	189,00
TOTAL	211,45

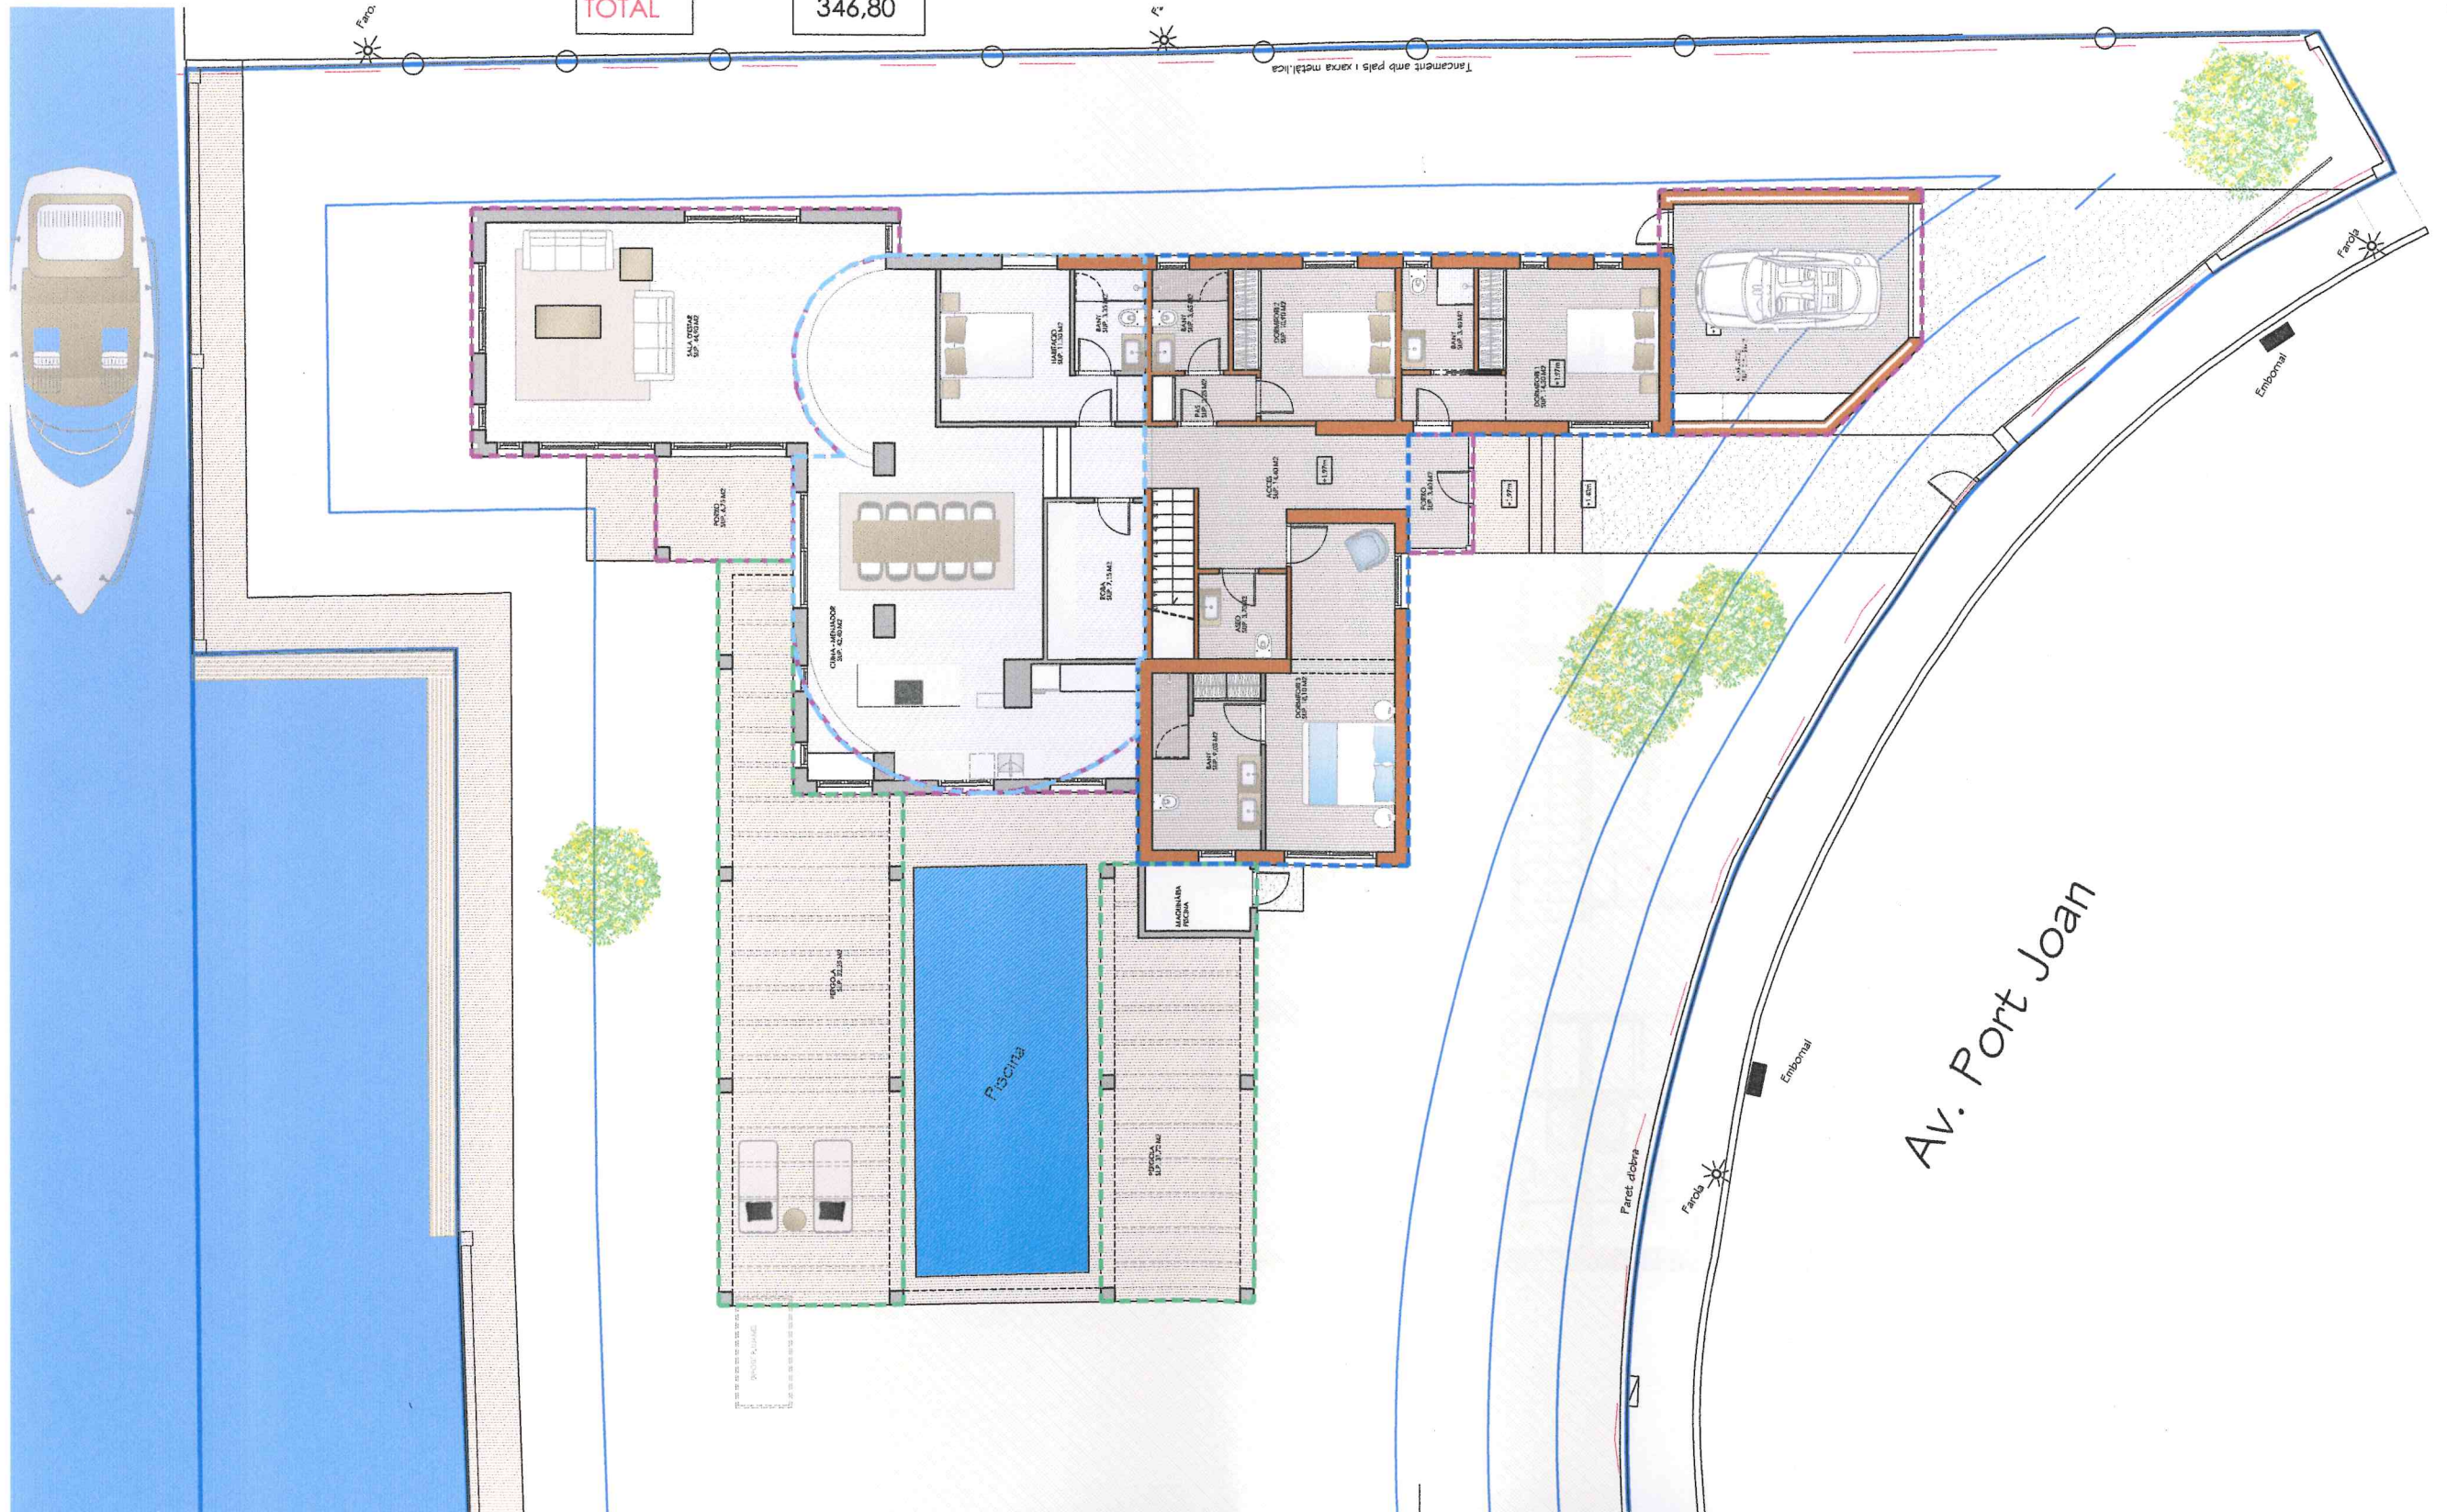


Av. Port. 1

Embottai

Farola

Paret d'obra

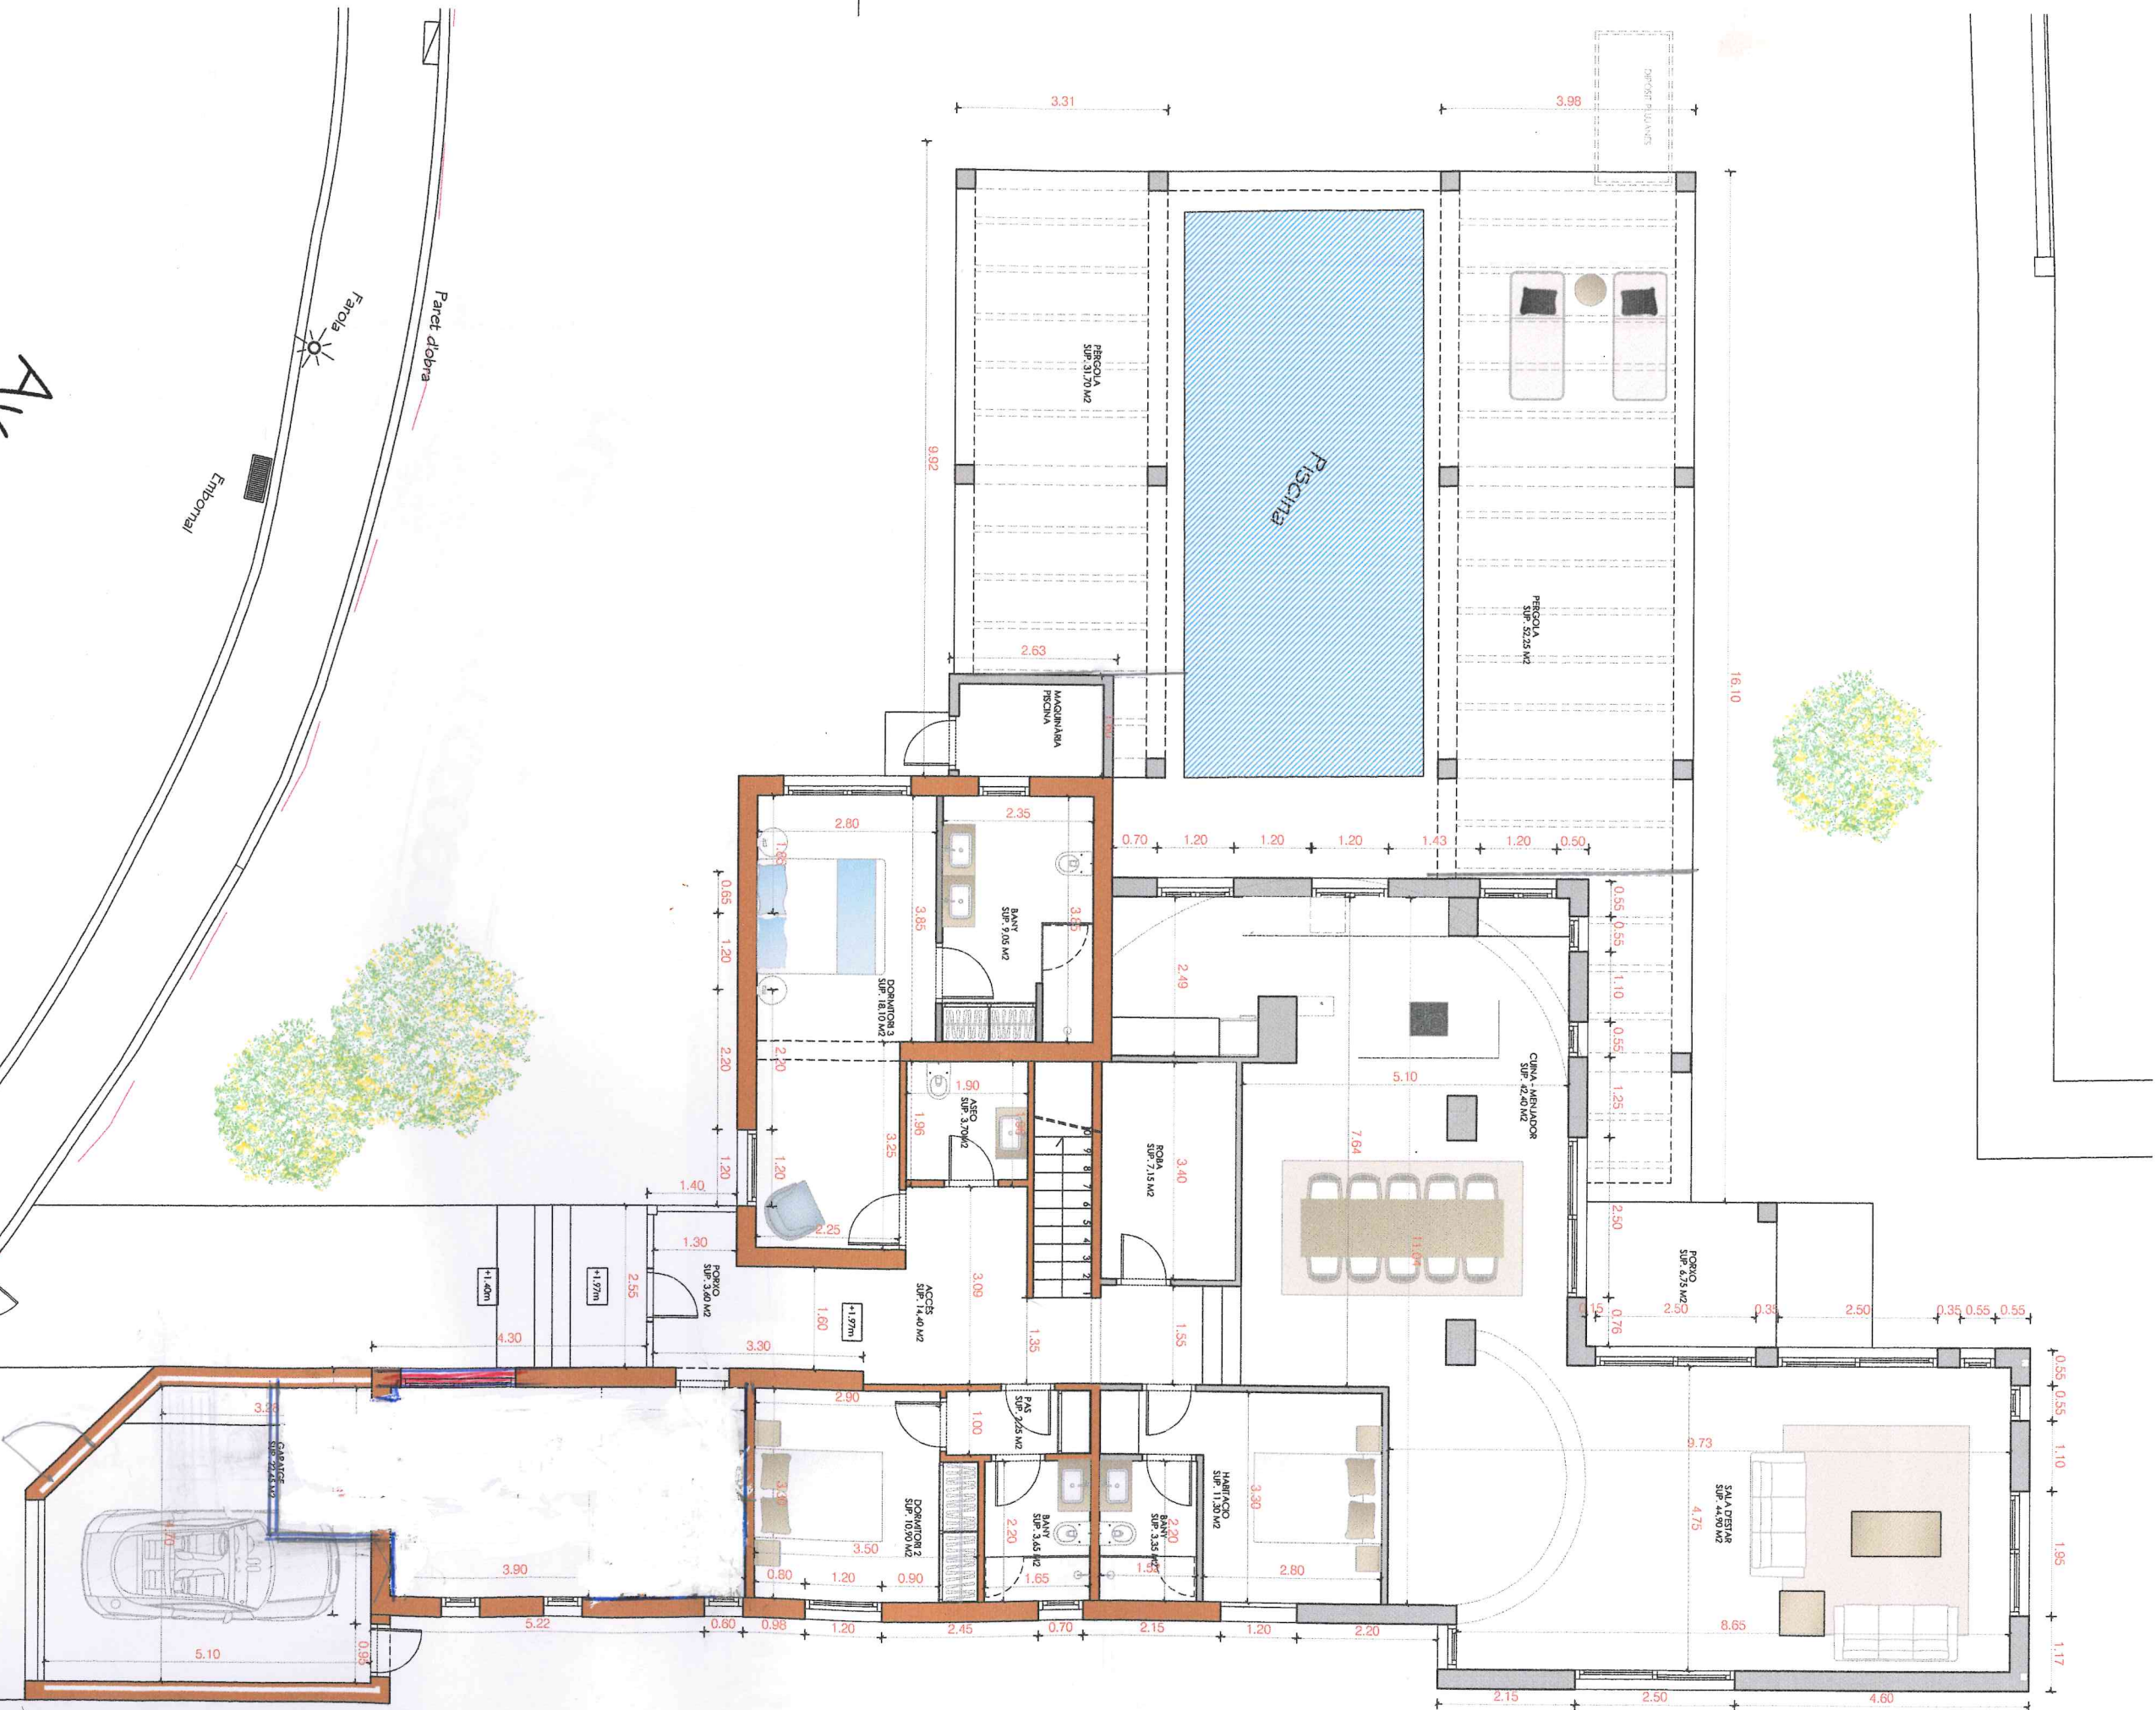

0.55 0.55 1.10 1.95 1.17

16.10

3.98

3.31

9.92

2.63

1.00

1.00

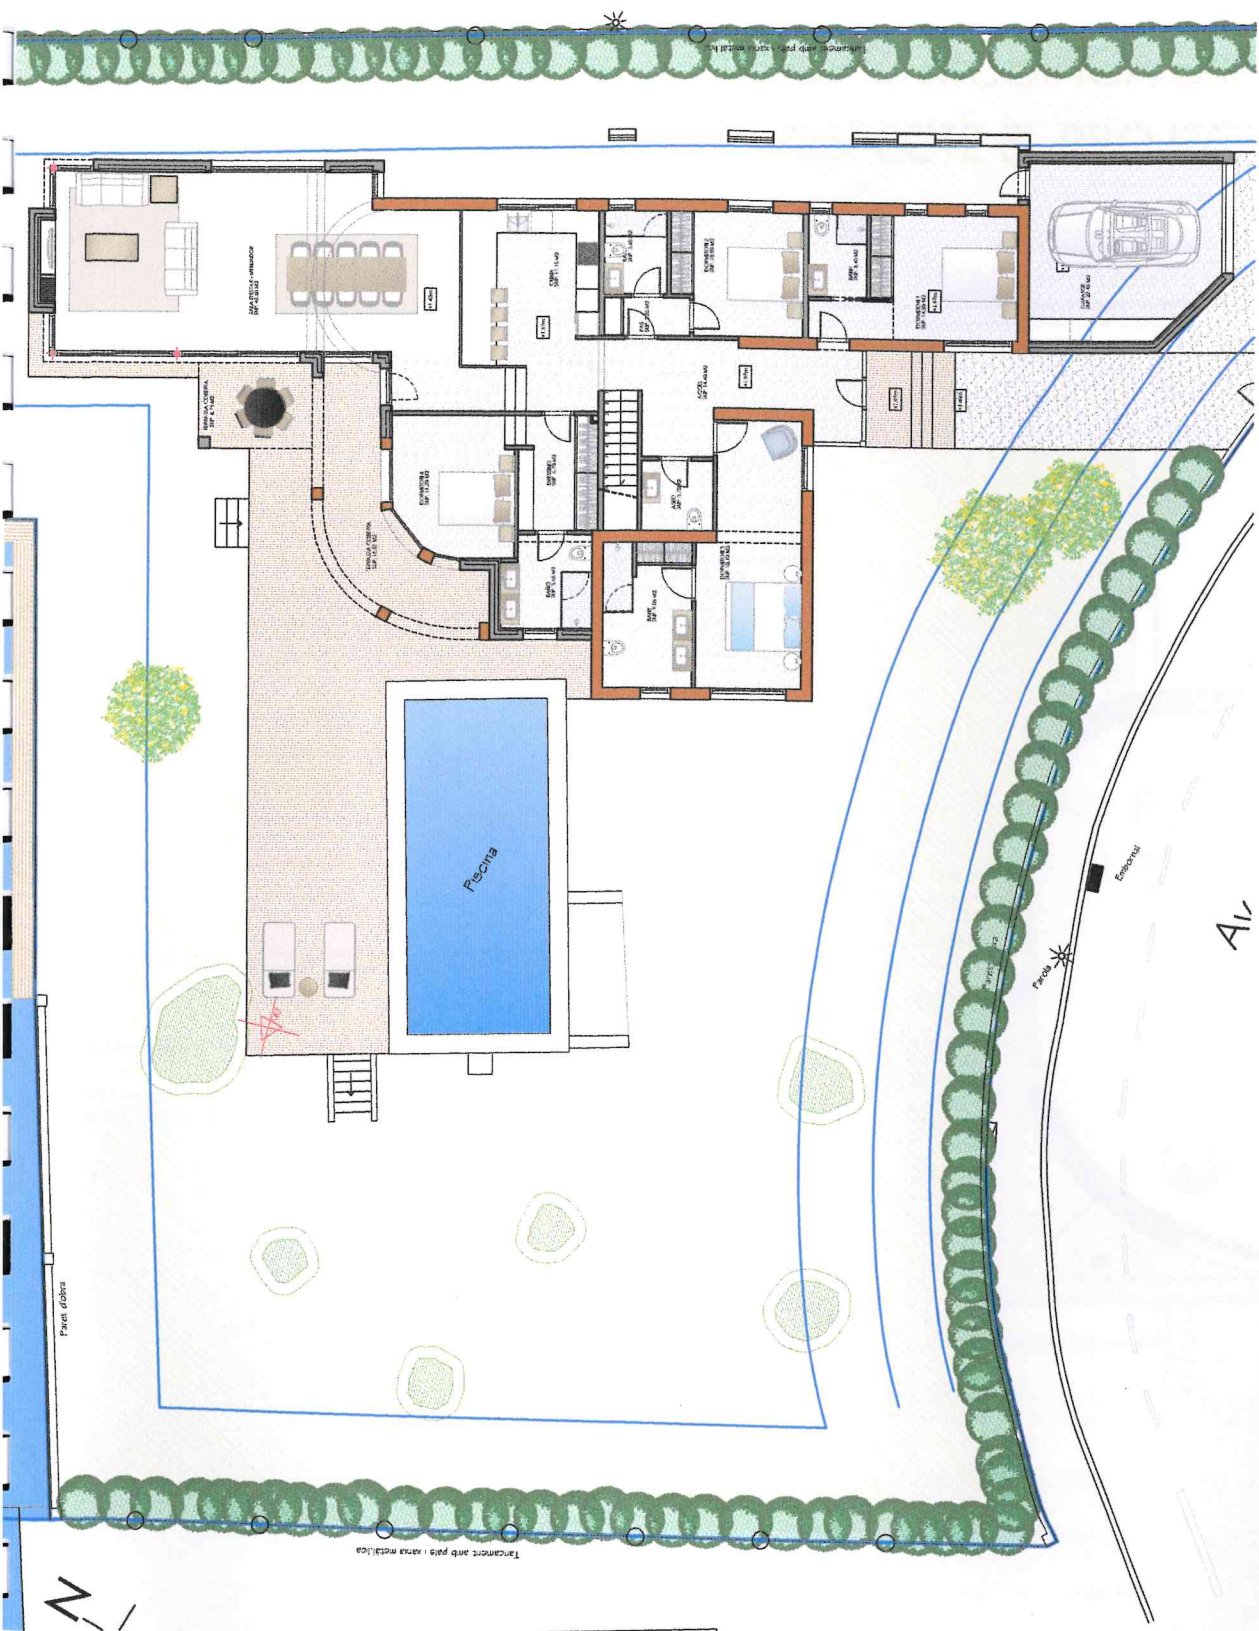

PROJECTE VISAT

P.BAIXA	Superfície Construida m ²	Terrasses Cobertes 100 %	Superfície Total Construida	P.BAIXA	Superfície UTIL m ²
GARATGE	27.10	--	27.10	GARATGE	22.45
HABITATGE	212.65	23.30	235.95	HABITATGE	171.20
	TOTAL		263.05	TOTAL	193.65

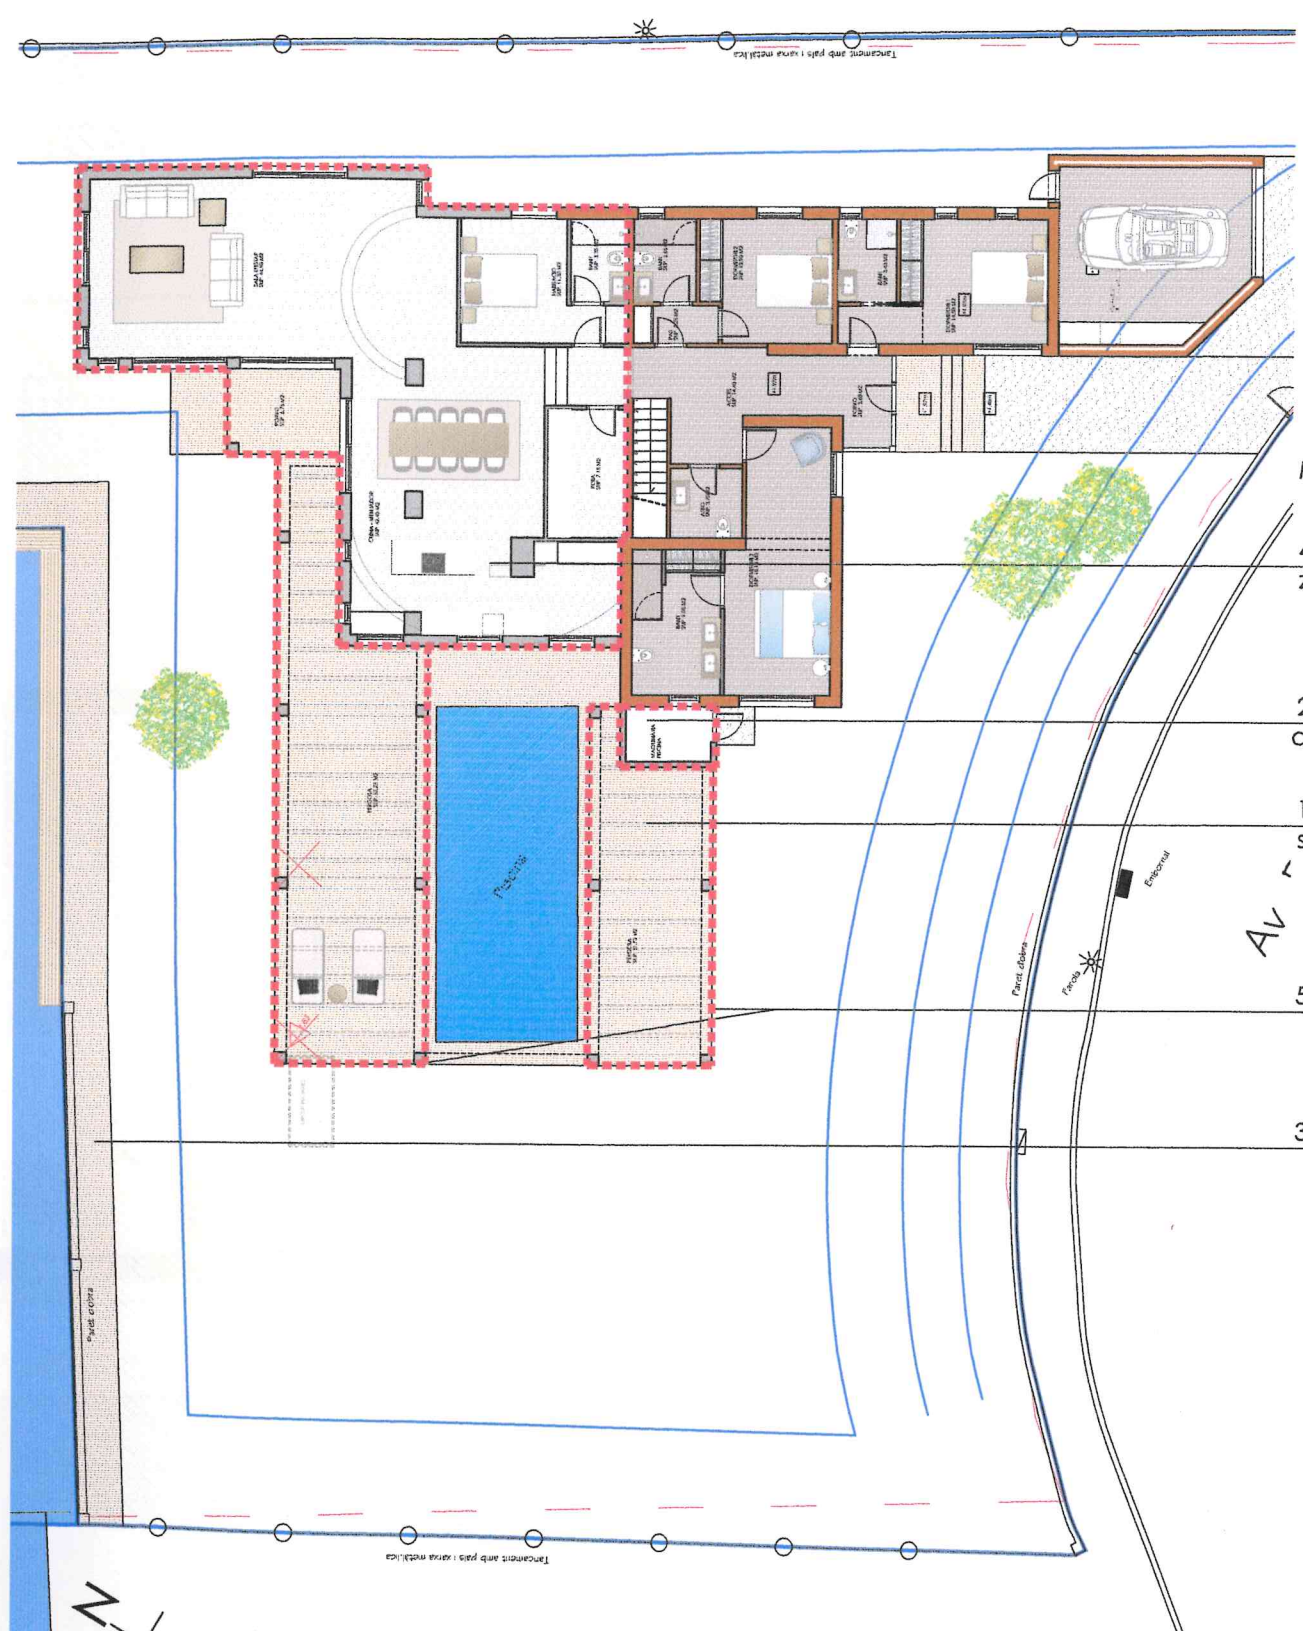

TEXT REFOS

P.BAIXA	Superfície Construida m ²	Terrasses Cobertes 100 %	Pèrgola 100 %	Superfície Total Construida	P.BAIXA	Superfície UTIL m ²
GARATGE	27.10	--	--	27.10	GARATGE	22.45
HABITATGE	225.40	10,35	83,95	319,70	HABITATGE	189,00
			TOTAL	346,80	TOTAL	211,45

MODIFICACIONS TEXT

4. S'ha modificat/amp zona estar-menjador-
2. S'ha modificat la ca de maquinaria de pisc
1. La terrassa al voltan s'ha fet mes gran i s'ha
5. S'ha de fer pergola.
3. S'ha pavimentat l'an