


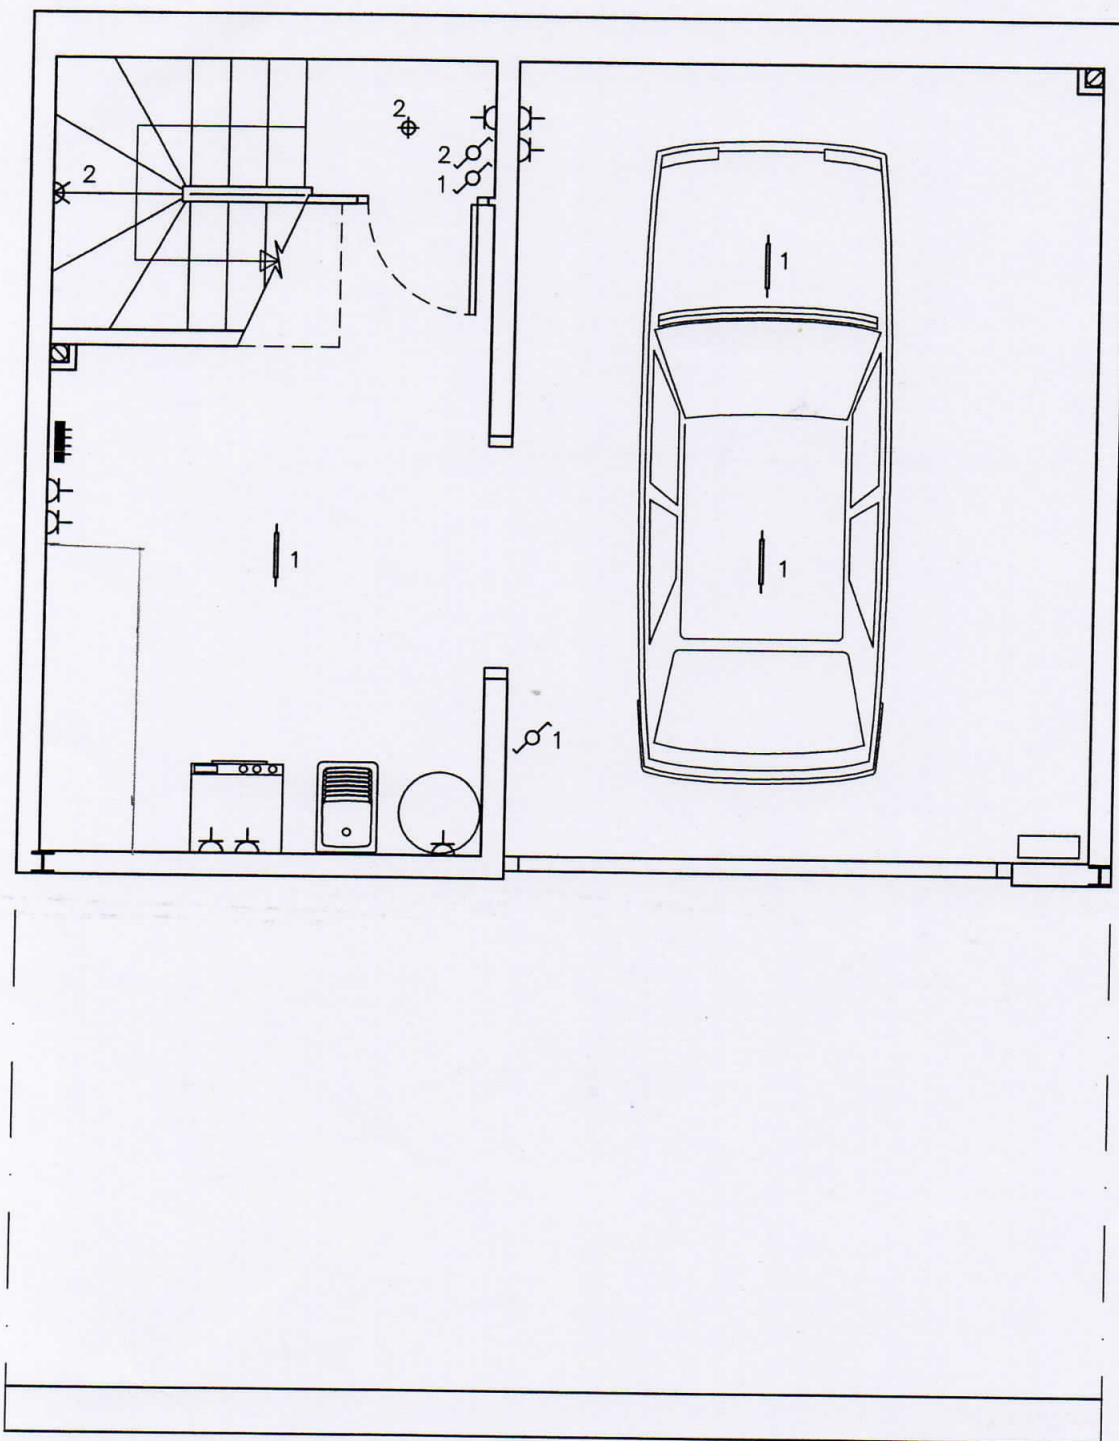

#### LEYENDA ELECTRICIDAD

|  |                      |  |                                   |  |                    |  |                    |
|--|----------------------|--|-----------------------------------|--|--------------------|--|--------------------|
|  | Interruptor Unipolar |  | Base enchufe 2P+T<br>(TT lateral) |  | Applique           |  | Fluorescente       |
|  | Conmutador           |  | Zumbador 220 V                    |  | Toma TV            |  | Punto de luz       |
|  | Pulsador timbre      |  | Toma teléfonos                    |  | Caja de protección |  | Radiador electrico |

LA COLOMINA D'AGE


D4

1

INSTALACIONES P.SOTANO

1/50

ABR-06

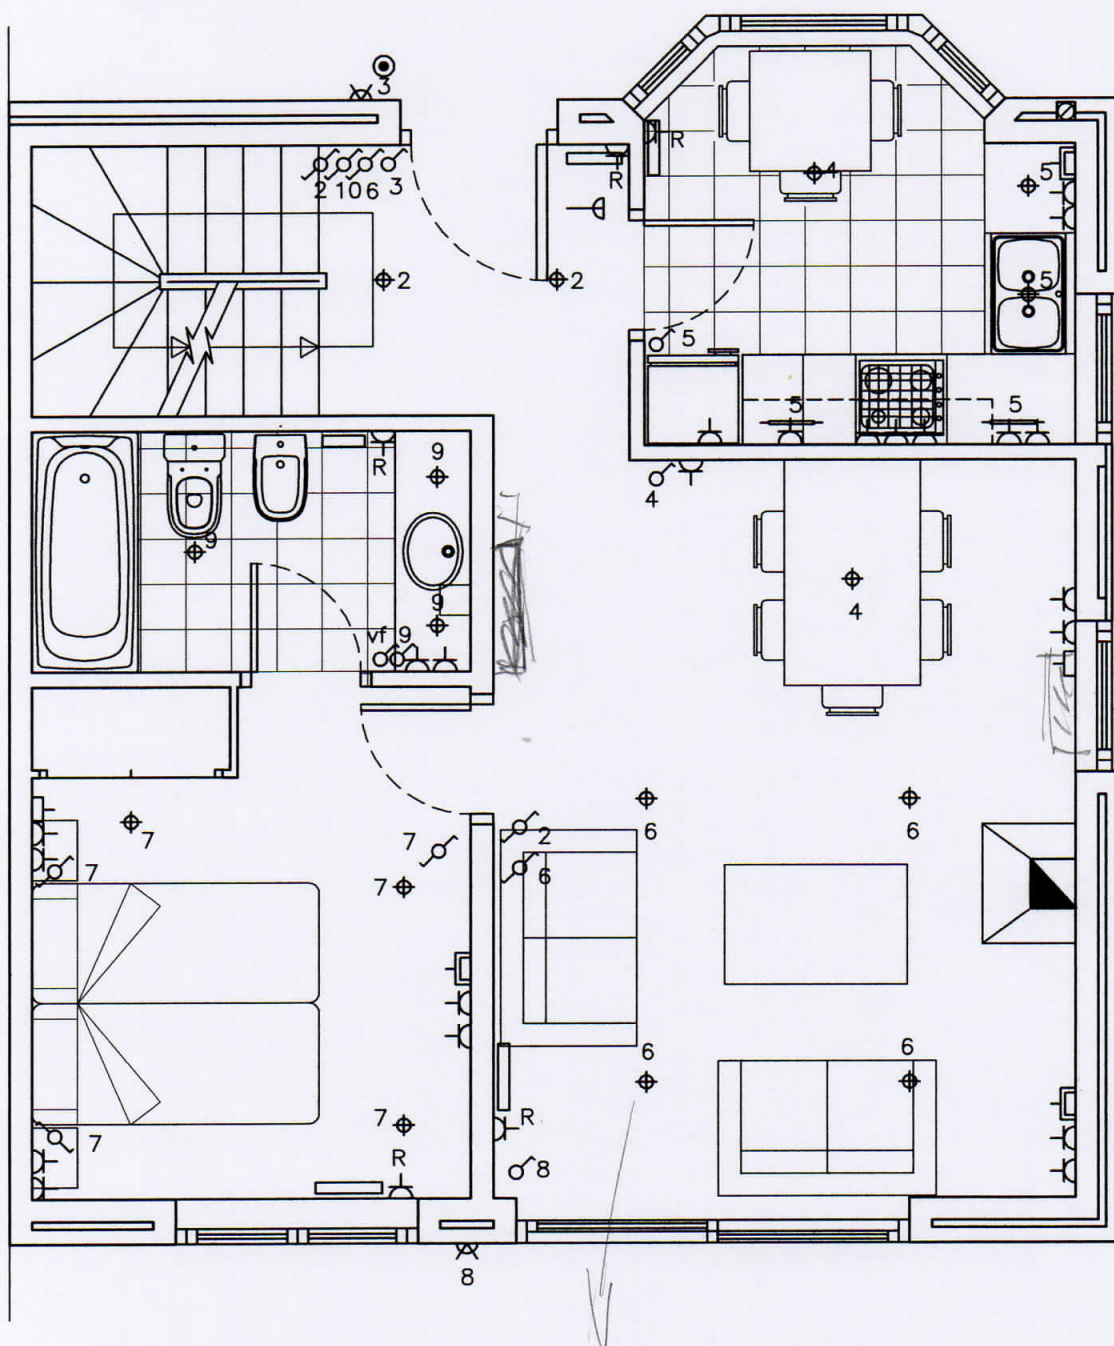

# LEYENDA ELECTRICIDAD

 Interruptor Unipolar  
 Conmutador  
 Pulsador timbre

 Base enchufe 2P+T (TT lateral)  
 Zumbador 220 V  
 Toma teléfonos

 Applique  
 Toma TV  
 Caja de protección

 Fluorescente  
 Punto de luz  
 Radiador electrico

LA COLOMINA D'AGE


D4

2

INSTALACIONES P.BAJA

1/50

ABR-06

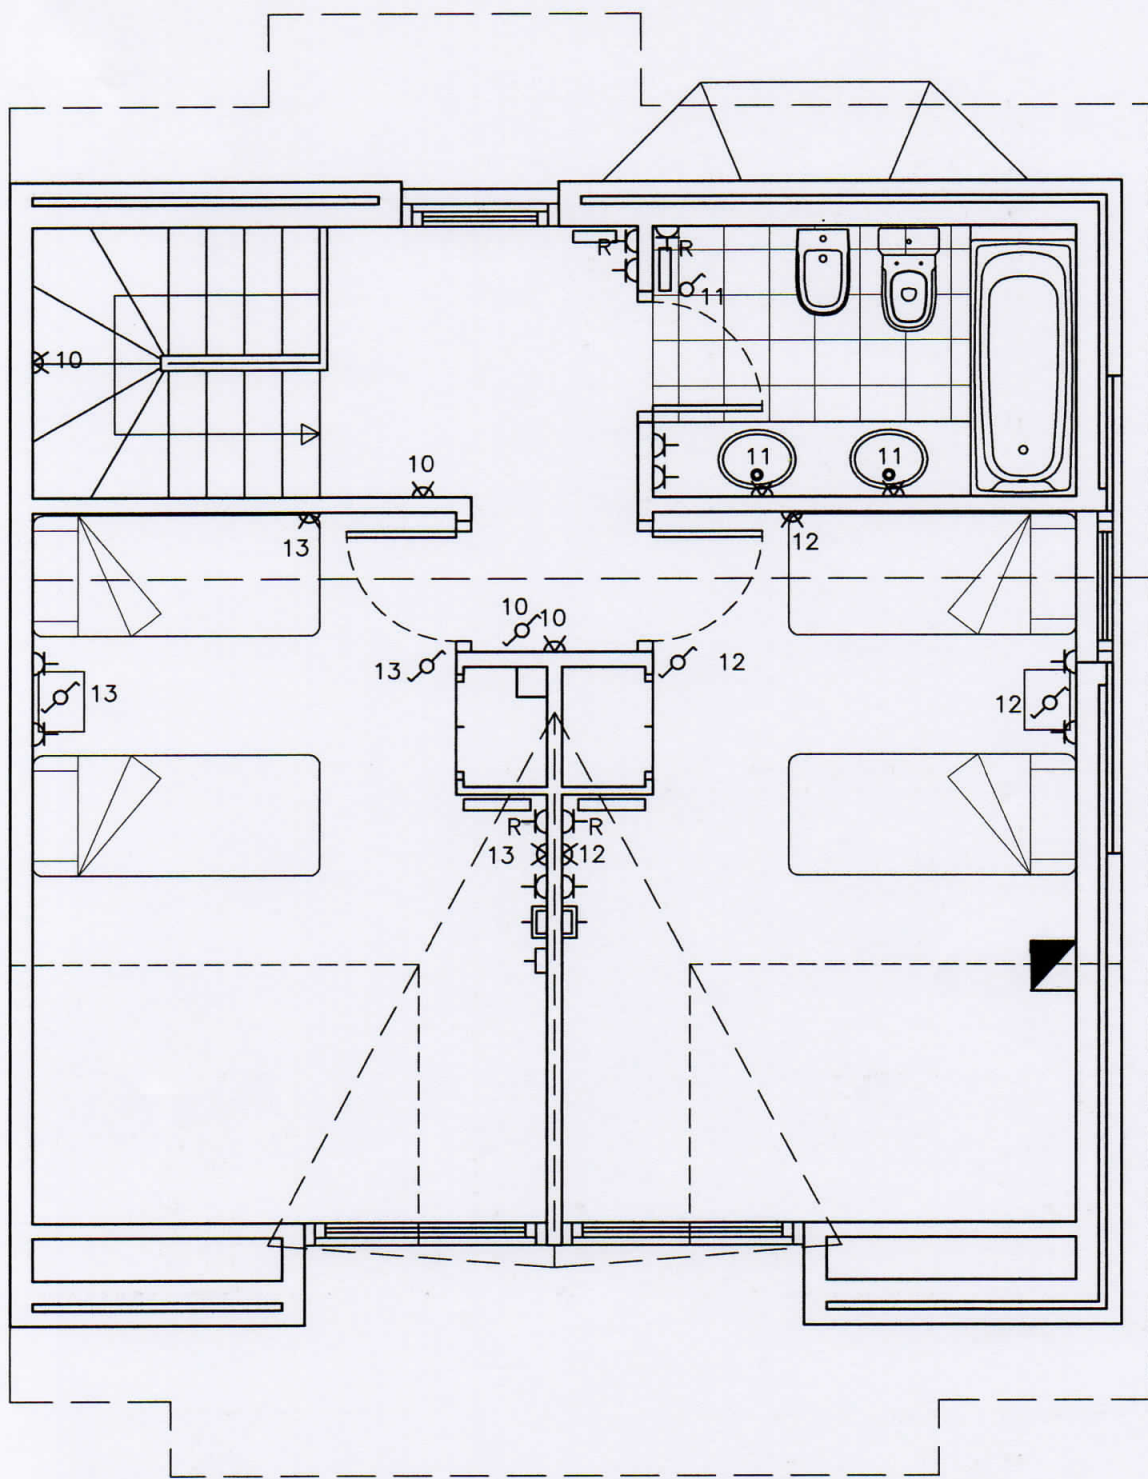

#### LEYENDA ELECTRICIDAD

- Interruptor Unipolar
- ⌘ Conmutador
- Pulsador timbre

- ⌋ Base enchufe 2P+T (TT lateral)
- ⌋ Zumbador 220 V
- ⌋ Toma teléfonos

- ⌋ Apique
- ⌋ Toma TV
- ⌋ Caja de protección

- Fluorescente
- ⊕ Punto de luz
- ▬ Radiador electrico

LA COLOMINA D'AGE

D4

3

INSTALACIONES P.PRIMERA

1/50

ABR-06