



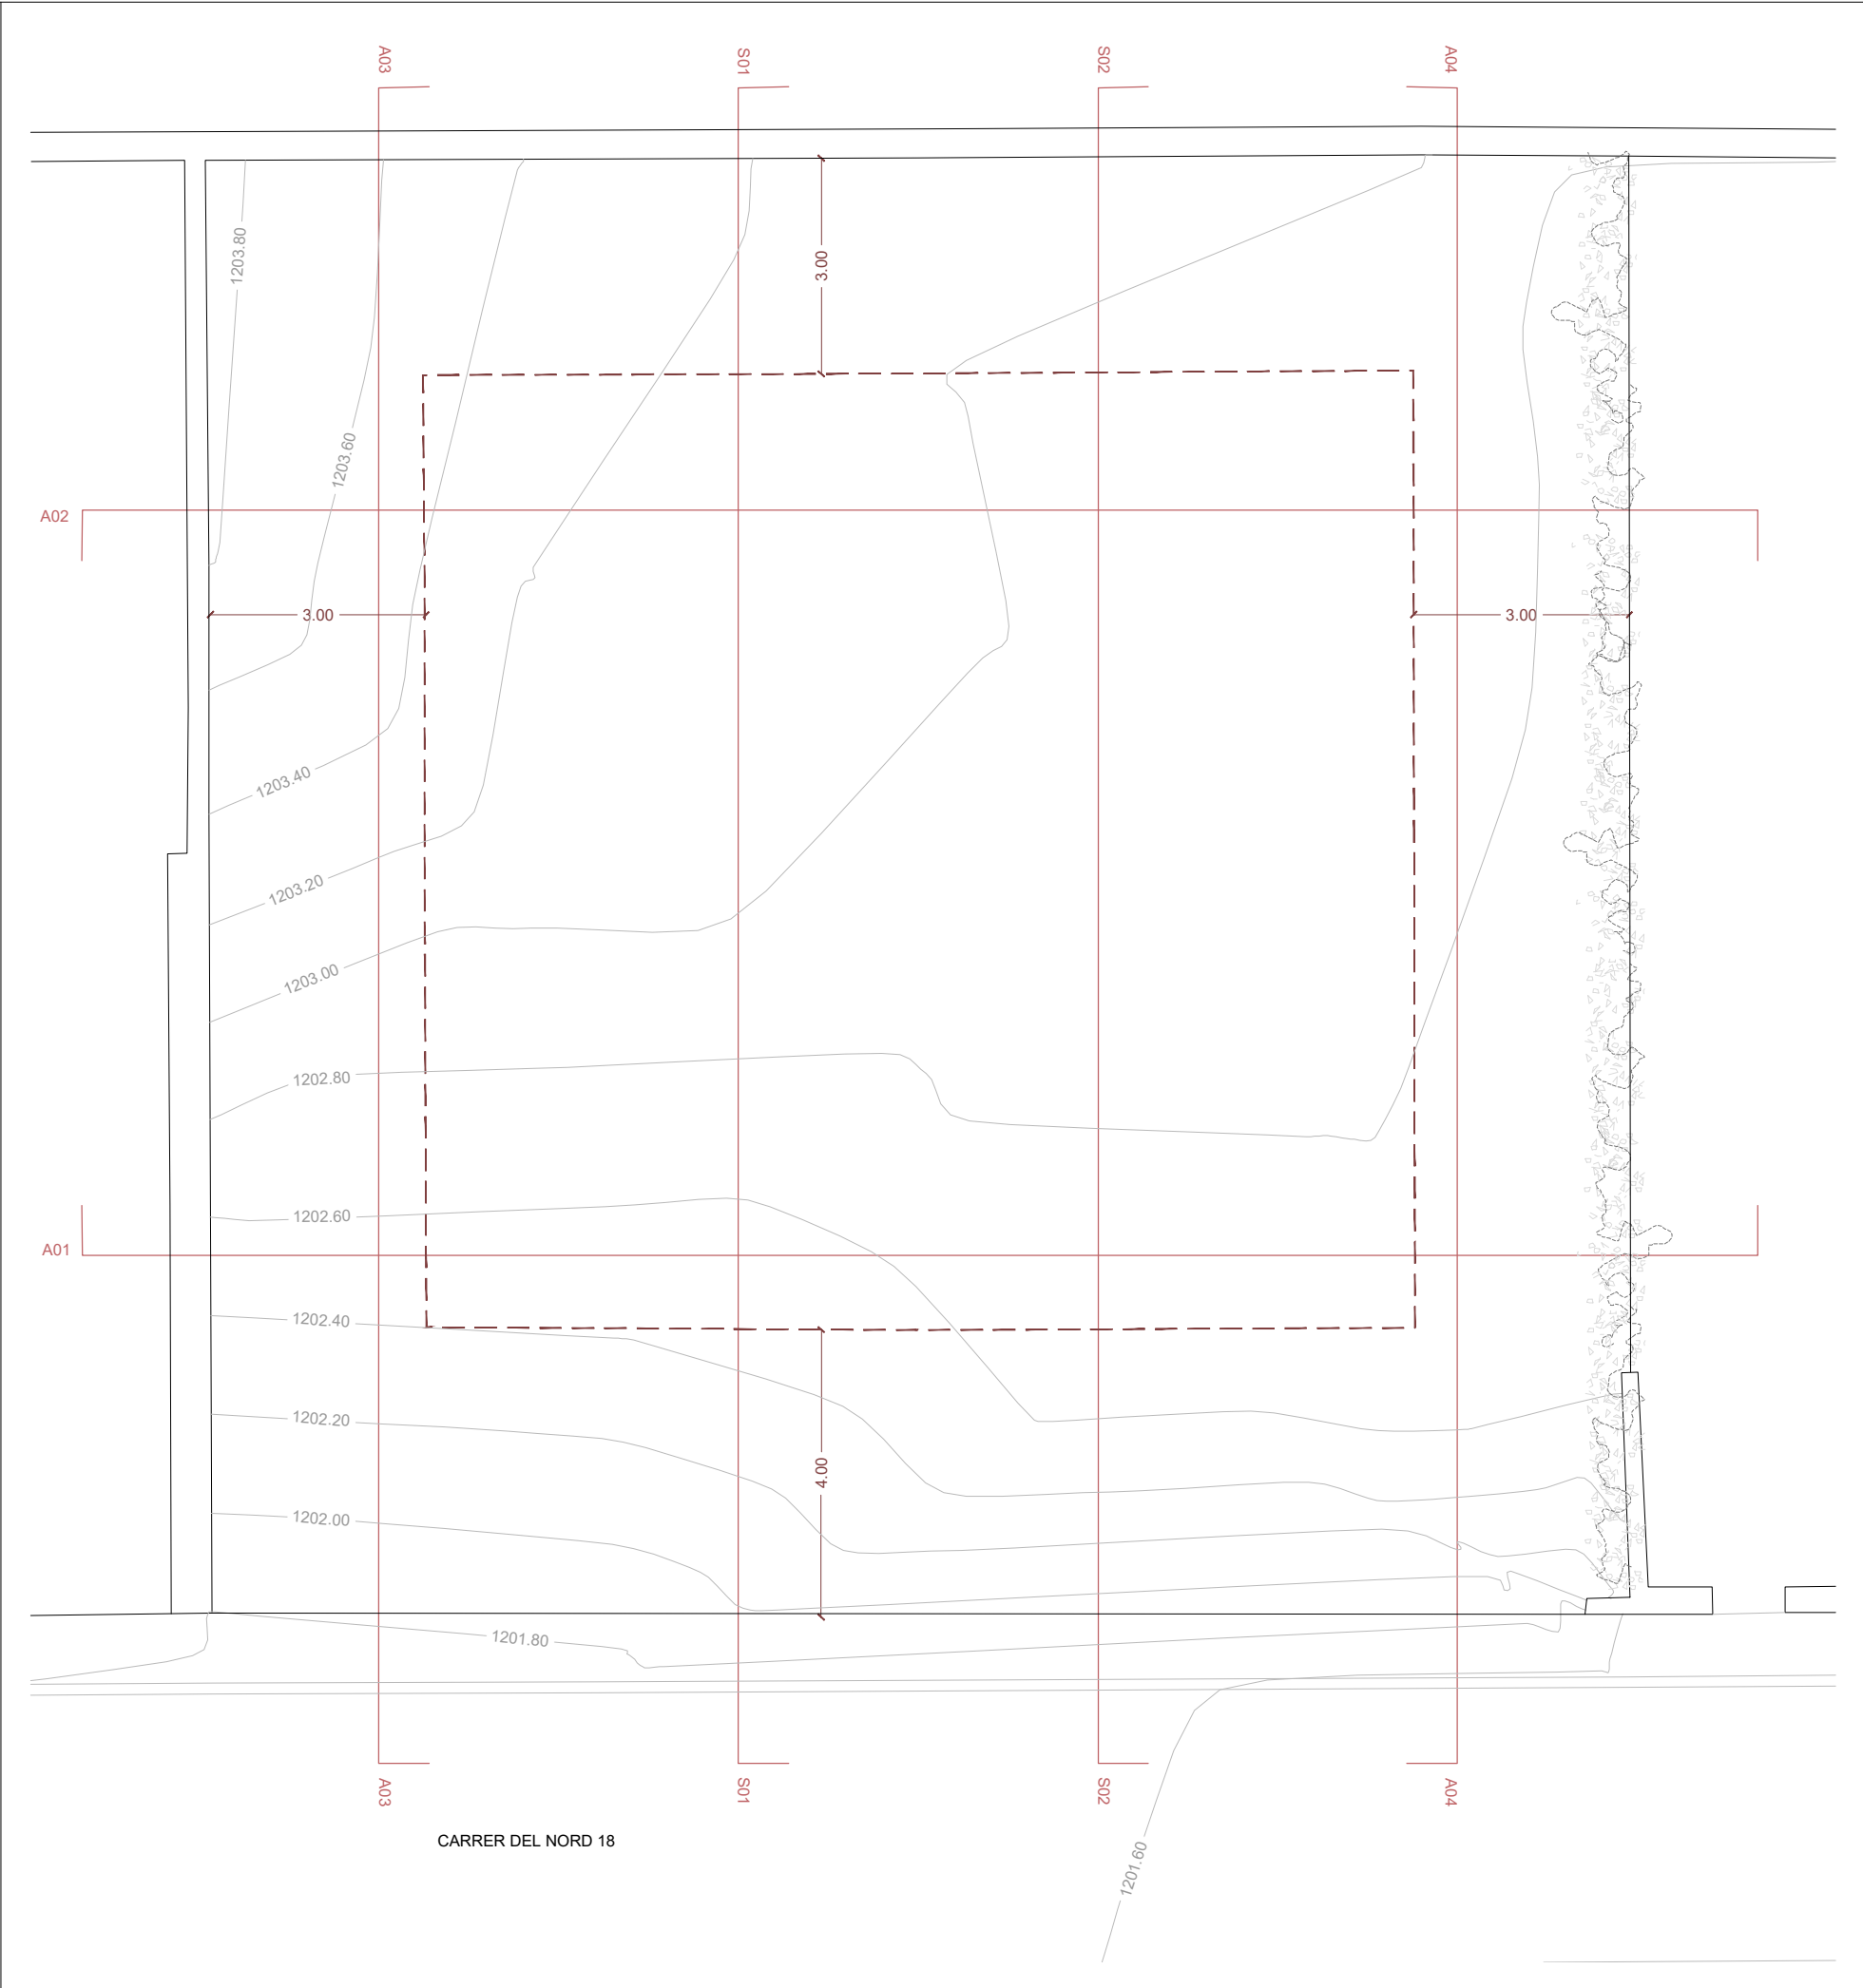

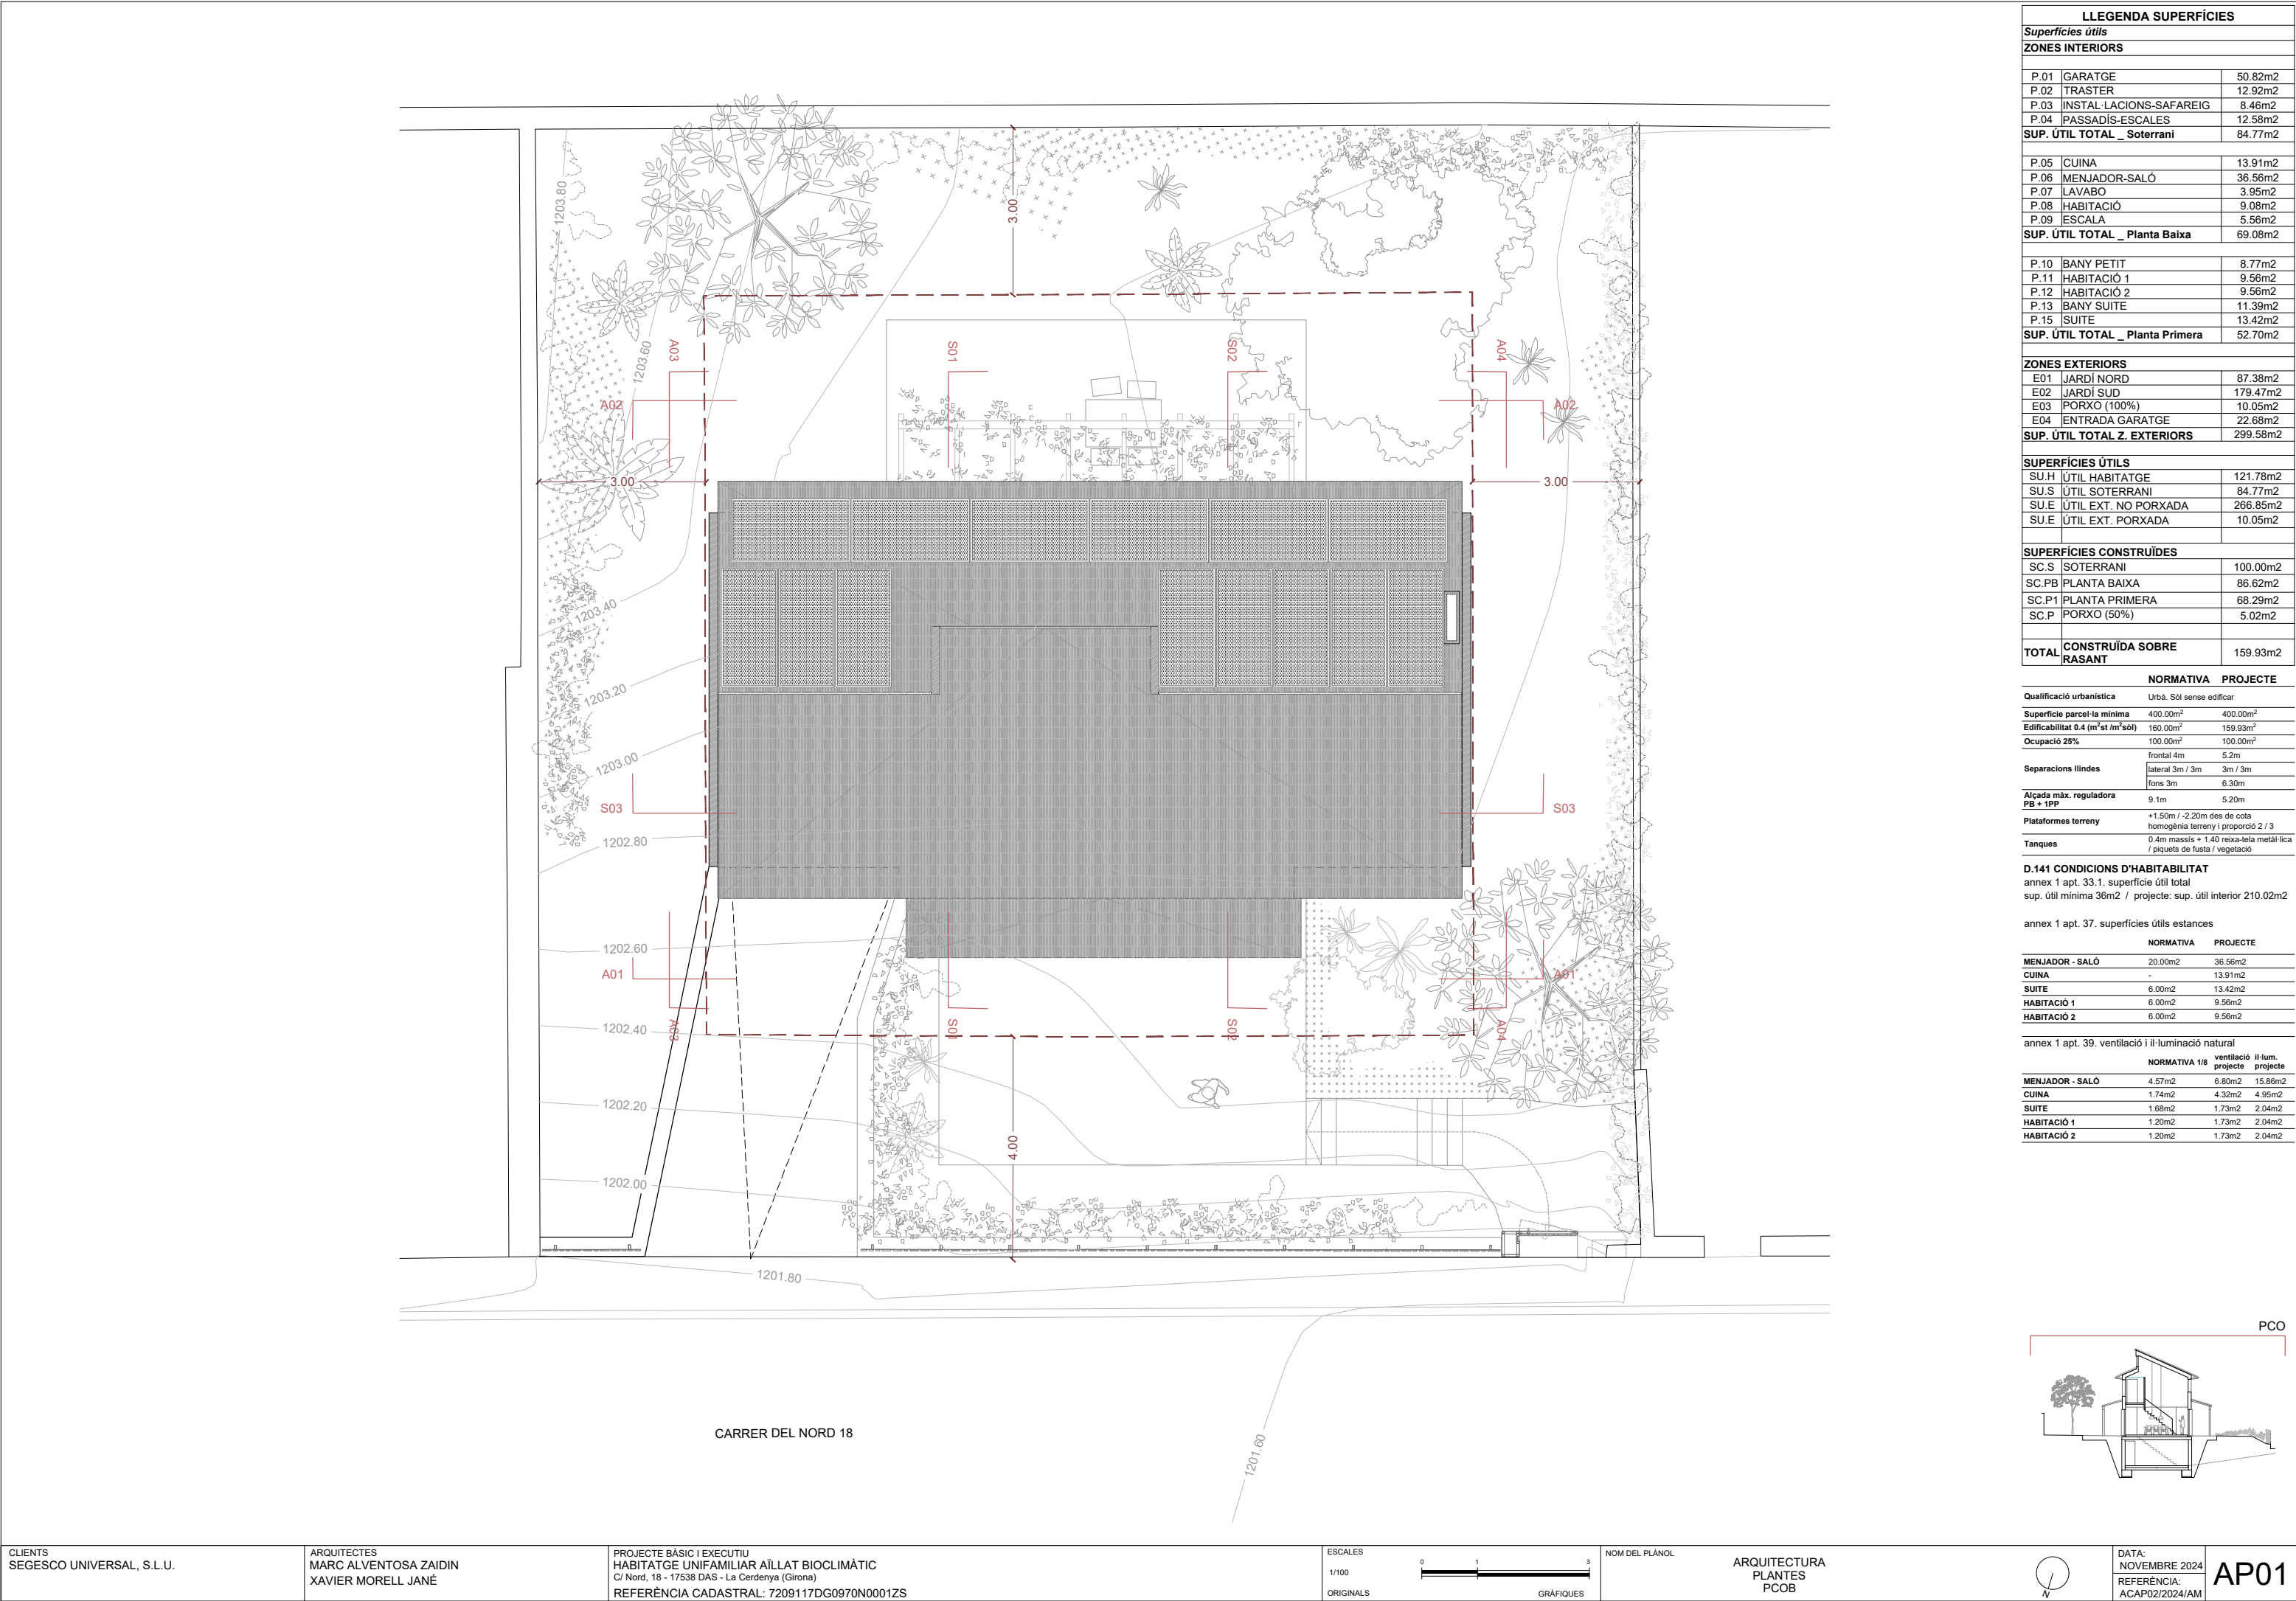




LLEGGENDA SUPERFÍCIES		
Superfícies útils		
ZONES INTERIORS		
P.01	GARATGE	50.82m2
P.02	TRASTER	12.92m2
P.03	INSTAL·LACIONS-SAFAREIG	8.46m2
P.04	PASSADÍS-ESCALES	12.58m2
SUP. ÚTIL TOTAL _ Soterrani		84.77m2
P.05	CUINA	13.91m2
P.06	MENJADOR-SALÓ	36.56m2
P.07	LAVABO	3.95m2
P.08	HABITACIÓ	9.08m2
P.09	ESCALA	5.56m2
SUP. ÚTIL TOTAL _ Planta Baixa		69.08m2
P.10	BANY PETIT	8.77m2
P.11	HABITACIÓ 1	9.56m2
P.12	HABITACIÓ 2	9.56m2
P.13	BANY SUITE	11.39m2
P.15	SUITE	13.42m2
SUP. ÚTIL TOTAL _ Planta Primera		52.70m2
ZONES EXTERIORS		
E01	JARDÍ NORD	87.38m2
E02	JARDÍ SUD	179.47m2
E03	PORXO (100%)	10.05m2
E04	ENTRADA GARATGE	22.68m2
SUP. ÚTIL TOTAL Z. EXTERIORS		299.58m2
SUPERFÍCIES ÚTILS		
SU.H	ÚTIL HABITATGE	121.78m2
SU.S	ÚTIL SOTERRANI	84.77m2
SU.E	ÚTIL EXT. NO PORXADA	266.85m2
SU.E	ÚTIL EXT. PORXADA	10.05m2
SUPERFÍCIES CONSTRUÏDES		
SC.S	SOTERRANI	100.00m2
SC.PB	PLANTA BAIXA	86.62m2
SC.P1	PLANTA PRIMERA	68.29m2
SC.P	PORXO (50%)	5.02m2
TOTAL CONSTRUÏDA SOBRE RASANT		159.93m2


NORMATIVA PROJECTE		
Qualificació urbanística	Urbà. Sòl sense edificar	
Superfície parcel·la mínima	400.00m²	400.00m²
Edificabilitat 0.4 (m²st / m²sòl)	160.00m²	159.93m²
Ocupació 25%	100.00m²	100.00m²
Separacions llindes	frontal 4m	5.2m
	lateral 3m / 3m	3m / 3m
	fons 3m	6.30m
Alçada màx. reguladora PB + 1PP	9.1m	5.20m
Plataformes terreny	+1.50m / -2.20m des de cota homogènia terreny i proporció 2 / 3	
Tanques	0.4m massís + 1.40 reixa-fels metàl·lica / pliquets de fusta / vegetació	

D.141 CONDICIONS D'HABITABILITAT
annex 1 apt. 33.1. superfície útil total
sup. útil mínima 36m2 / projecte: sup. útil interior 210.02m2

	NORMATIVA	PROJECTE
MENJADOR - SALÓ	20.00m2	36.56m2
CUINA	-	13.91m2
SUITE	6.00m2	13.42m2
HABITACIÓ 1	6.00m2	9.56m2
HABITACIÓ 2	6.00m2	9.56m2

annex 1 apt. 39. ventilació i il·luminació natural			
	NORMATIVA 1/8	ventilació projecte	il·lum. projecte
MENJADOR - SALÓ	4.57m2	6.80m2	15.86m2
CUINA	1.74m2	4.32m2	4.95m2
SUITE	1.68m2	1.73m2	2.04m2
HABITACIÓ 1	1.20m2	1.73m2	2.04m2
HABITACIÓ 2	1.20m2	1.73m2	2.04m2

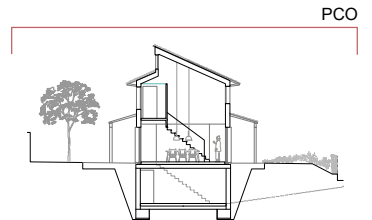

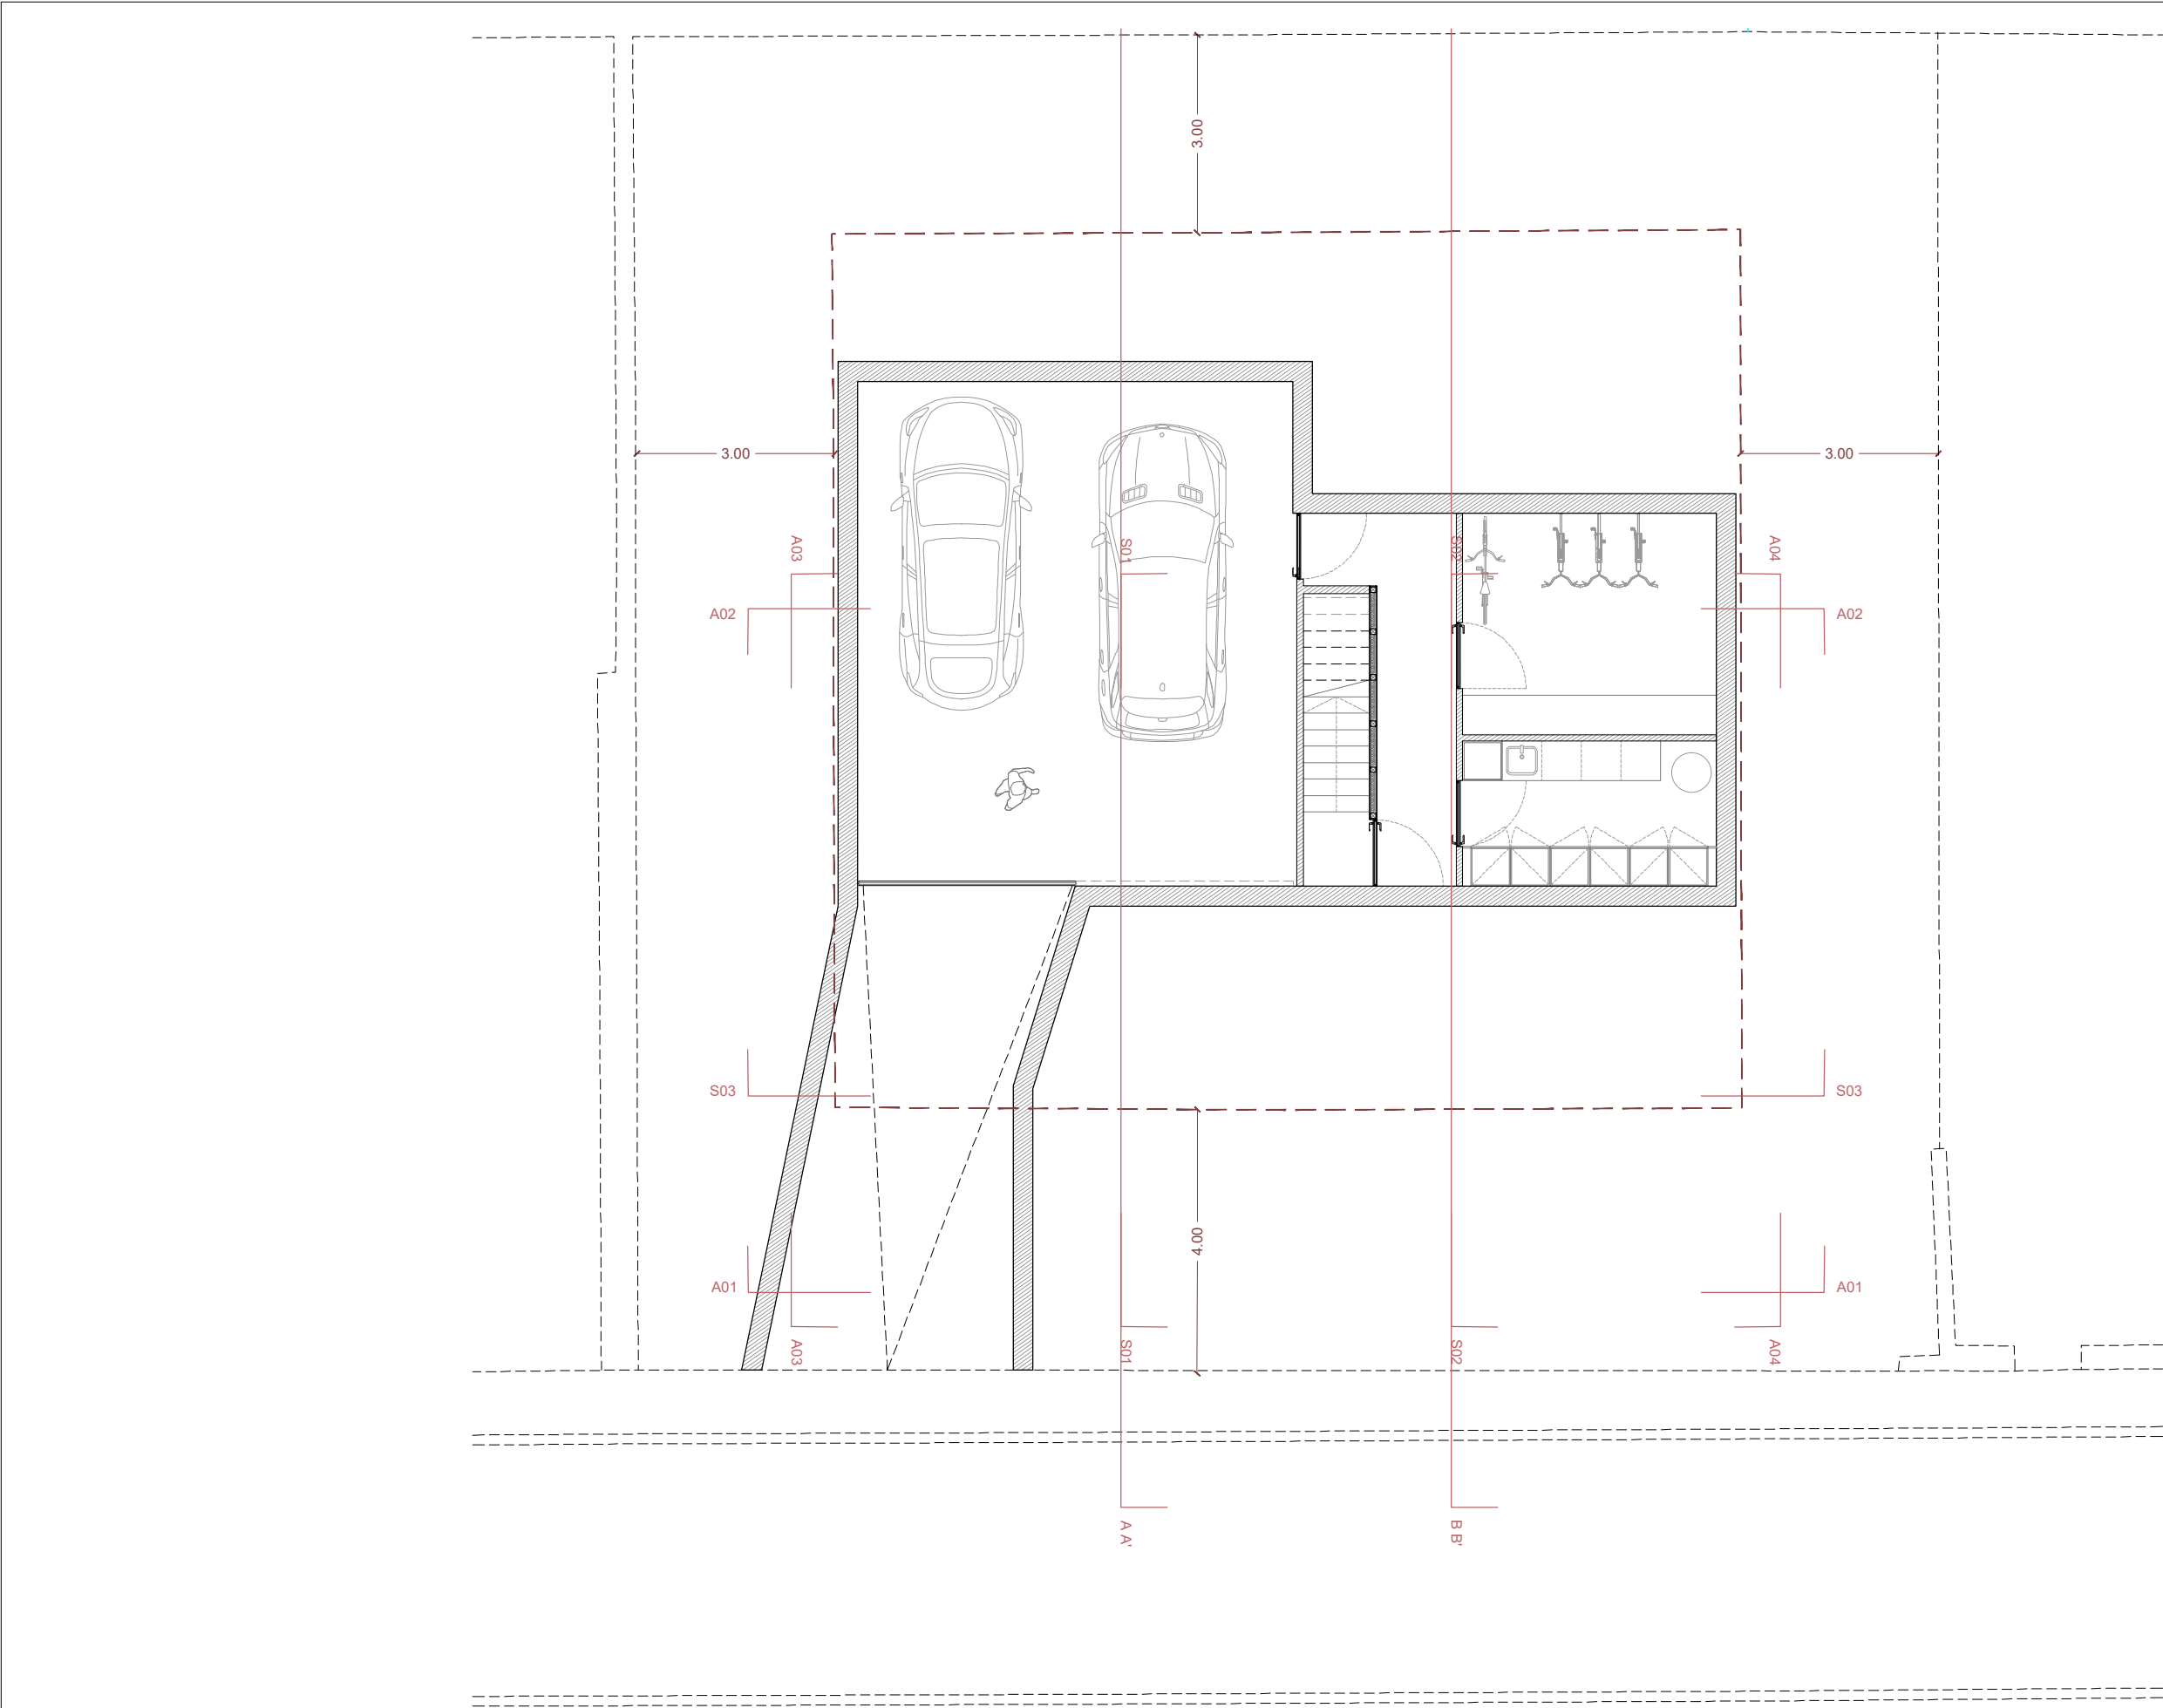


LLEGENDA SUPERFÍCIES		
Superfícies útils		
ZONES INTERIORS		
P.01	GARATGE	50.82m2
P.02	TRASTER	12.92m2
P.03	INSTAL·LACIONS-SAFAREIG	8.46m2
P.04	PASSADÍS-ESCALES	12.58m2
SUP. ÚTIL TOTAL _ Soterrani		84.77m2
P.05	CUINA	13.91m2
P.06	MENJADOR-SALÓ	36.56m2
P.07	LAVABO	3.95m2
P.08	HABITACIÓ	9.08m2
P.09	ESCALA	5.56m2
SUP. ÚTIL TOTAL _ Planta Baixa		69.08m2
P.10	BANY PETIT	8.77m2
P.11	HABITACIÓ 1	9.56m2
P.12	HABITACIÓ 2	9.56m2
P.13	BANY SUITE	11.39m2
P.15	SUITE	13.42m2
SUP. ÚTIL TOTAL _ Planta Primera		52.70m2
ZONES EXTERIORS		
E01	JARDI NORD	87.38m2
E02	JARDI SUD	179.47m2
E03	PORXO (100%)	10.05m2
E04	ENTRADA GARATGE	22.68m2
SUP. ÚTIL TOTAL Z. EXTERIORS		299.58m2
SUPERFÍCIES ÚTILS		
SU.H	ÚTIL HABITATGE	121.78m2
SU.S	ÚTIL SOTERRANI	84.77m2
SU.E	ÚTIL EXT. NO PORXADA	266.85m2
SU.E	ÚTIL EXT. PORXADA	10.05m2
SUPERFÍCIES CONSTRUÏDES		
SC.S	SOTERRANI	100.00m2
SC.PB	PLANTA BAIXA	86.62m2
SC.P1	PLANTA PRIMERA	68.29m2
SC.P	PORXO (50%)	5.02m2
TOTAL		CONSTRUÏDA SOBRE RASANT
		159.93m2


NORMATIVA PROJECTE		
Qualificació urbanística	Urbà. Sòl sense edificar	
Superfície parcel·la mínima	400.00m²	400.00m²
Edificabilitat 0.4 (m²st/m²sòl)	160.00m²	159.93m²
Ocupació 25%	100.00m²	100.00m²
Separacions llindes	frontal 4m	5.2m
	lateral 3m / 3m	3m / 3m
	fons 3m	6.30m
Alçada màx. reguladora PB + 1PP	9.1m	5.20m
Plataformes terreny	+1.50m / -2.20m des de cota homogènia terreny i proporció 2 / 3	
Tanques	0.4m massís + 1.40 reixa-xela metàl·lica / plaquets de fusta / vegetació	

D.141 CONDICIONS D'HABITABILITAT
annex 1 apt. 33.1. superfície útil total
sup. útil mínima 36m2 / projecte: sup. útil interior 210.02m2

	NORMATIVA	PROJECTE
MENJADOR - SALÓ	20.00m2	36.56m2
CUINA	-	13.91m2
SUITE	6.00m2	13.42m2
HABITACIÓ 1	6.00m2	9.56m2
HABITACIÓ 2	6.00m2	9.56m2

	NORMATIVA 1/8	ventilació projecte	il·lum. projecte
MENJADOR - SALÓ	4.57m2	6.80m2	15.86m2
CUINA	1.74m2	4.32m2	4.95m2
SUITE	1.68m2	1.73m2	2.04m2
HABITACIÓ 1	1.20m2	1.73m2	2.04m2
HABITACIÓ 2	1.20m2	1.73m2	2.04m2

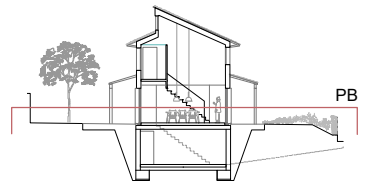

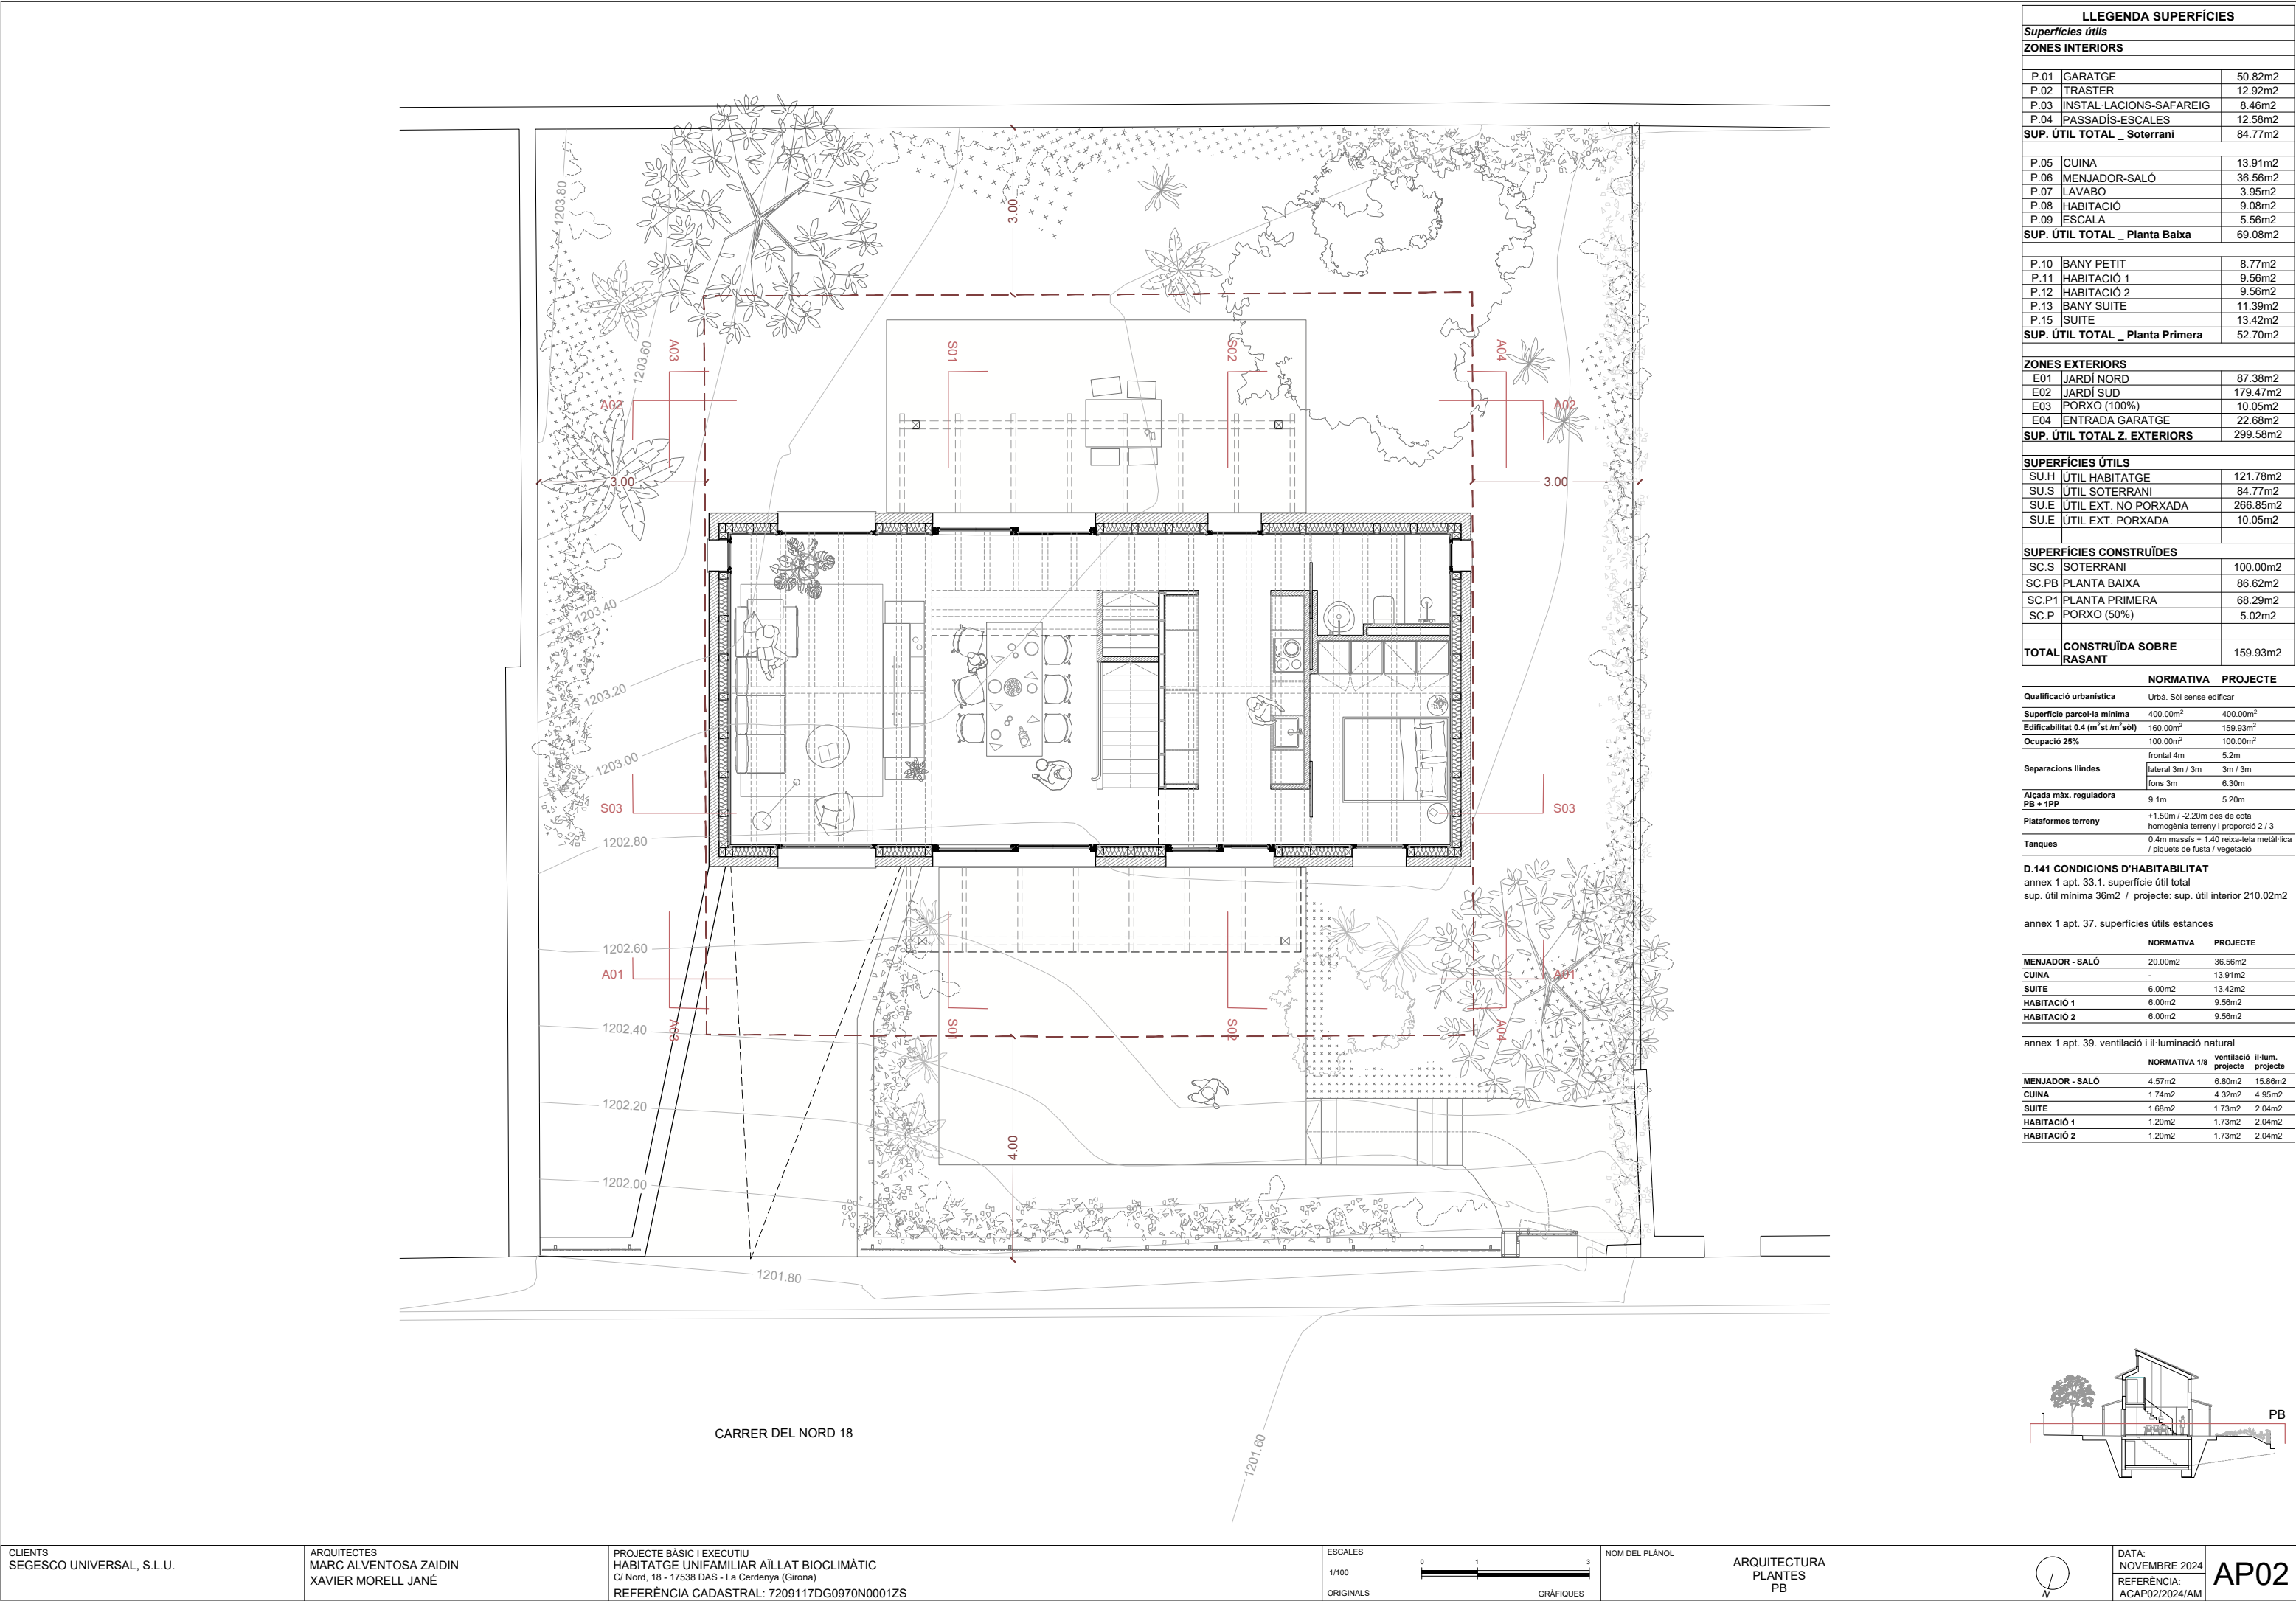


LLEGENDA SUPERFÍCIES		
Superfícies útils		
ZONES INTERIORS		
P.01	GARATGE	50.82m2
P.02	TRASTER	12.92m2
P.03	INSTAL·LACIONS-SAFAREIG	8.46m2
P.04	PASSADÍS-ESCALES	12.58m2
SUP. ÚTIL TOTAL _ Soterrani		84.77m2
P.05	CUINA	13.91m2
P.06	MENJADOR-SALÓ	36.56m2
P.07	LAVABO	3.95m2
P.08	HABITACIÓ	9.08m2
P.09	ESCALA	5.56m2
SUP. ÚTIL TOTAL _ Planta Baixa		69.08m2
P.10	BANY PETIT	8.77m2
P.11	HABITACIÓ 1	9.56m2
P.12	HABITACIÓ 2	9.56m2
P.13	BANY SUITE	11.39m2
P.15	SUITE	13.42m2
SUP. ÚTIL TOTAL _ Planta Primera		52.70m2
ZONES EXTERIORS		
E01	JARDI NORD	87.38m2
E02	JARDI SUD	179.47m2
E03	PORXO (100%)	10.05m2
E04	ENTRADA GARATGE	22.68m2
SUP. ÚTIL TOTAL Z. EXTERIORS		299.58m2
SUPERFÍCIES ÚTILS		
SU.H	ÚTIL HABITATGE	121.78m2
SU.S	ÚTIL SOTERRANI	84.77m2
SU.E	ÚTIL EXT. NO PORXADA	266.85m2
SU.E	ÚTIL EXT. PORXADA	10.05m2
SUPERFÍCIES CONSTRUÏDES		
SC.S	SOTERRANI	100.00m2
SC.PB	PLANTA BAIXA	86.62m2
SC.P1	PLANTA PRIMERA	68.29m2
SC.P	PORXO (50%)	5.02m2
TOTAL CONSTRUÏDA SOBRE RASANT		159.93m2


NORMATIVA PROJECTE		
Qualificació urbanística	Urbà. Sòl sense edificar	
Superfície parcel·la mínima	400.00m²	400.00m²
Edificabilitat 0.4 (m²st/m²sòl)	160.00m²	159.93m²
Ocupació 25%	100.00m²	100.00m²
Separacions llindes	frontal 4m	5.2m
	lateral 3m / 3m	3m / 3m
	fons 3m	6.30m
Alçada màx. reguladora PB + 1PP	9.1m	5.20m
Plataformes terreny	+1.50m / -2.20m des de cota homogènia terreny i proporció 2 / 3	
Tanques	0.4m massís + 1.40 reixa-fels metàl·lica / pliquets de fusta / vegetació	

D.141 CONDICIONS D'HABITABILITAT
annex 1 apt. 33.1. superfície útil total
sup. útil mínima 36m2 / projecte: sup. útil interior 210.02m2

	NORMATIVA	PROJECTE
MENJADOR - SALÓ	20.00m2	36.56m2
CUINA	-	13.91m2
SUITE	6.00m2	13.42m2
HABITACIÓ 1	6.00m2	9.56m2
HABITACIÓ 2	6.00m2	9.56m2

	NORMATIVA 1/8	ventilació projecte	il·lum. projecte
MENJADOR - SALÓ	4.57m2	6.80m2	15.86m2
CUINA	1.74m2	4.32m2	4.95m2
SUITE	1.68m2	1.73m2	2.04m2
HABITACIÓ 1	1.20m2	1.73m2	2.04m2
HABITACIÓ 2	1.20m2	1.73m2	2.04m2

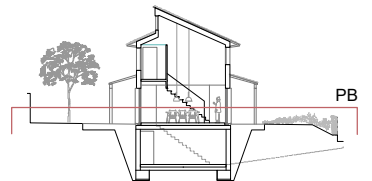

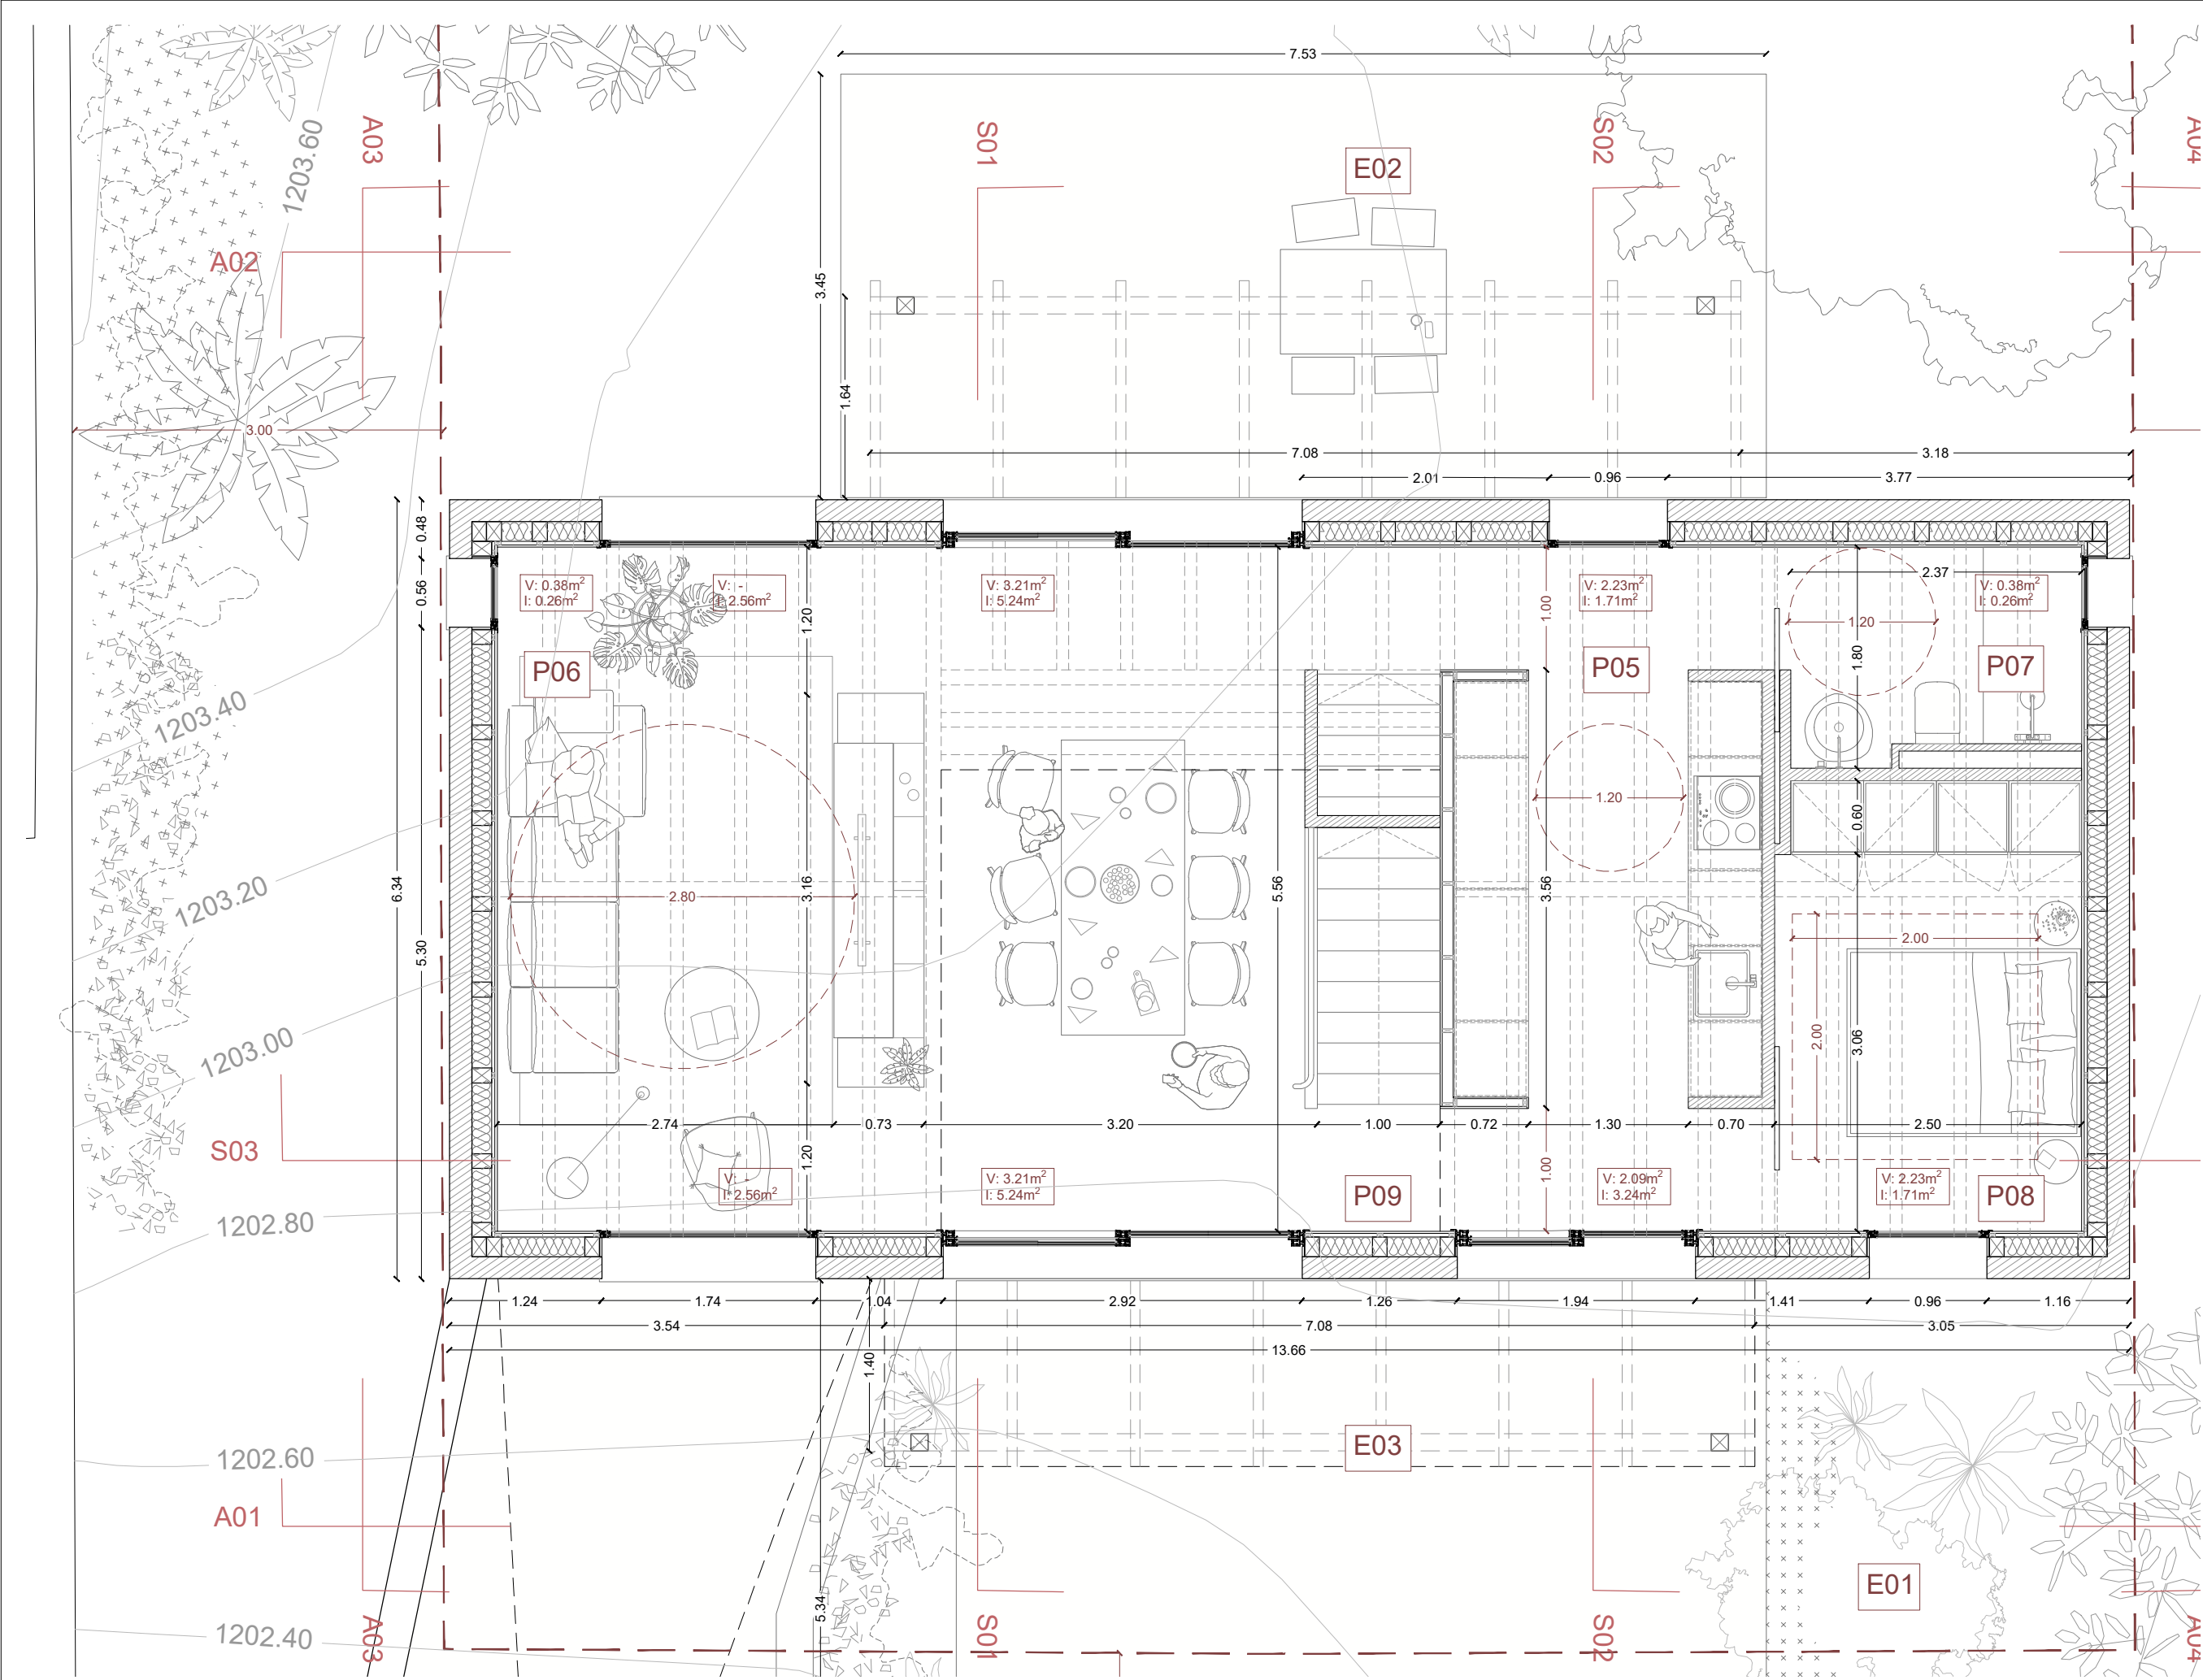


LLEENDA SUPERFÍCIES		
Superfícies útils		
ZONES INTERIORS		
P.01	GARATGE	50.82m2
P.02	TRASTER	12.92m2
P.03	INSTAL·LACIONS-SAFAREIG	8.46m2
P.04	PASSADÍS-ESCALES	12.58m2
SUP. ÚTIL TOTAL _ Soterrani		84.77m2
P.05	CUINA	13.91m2
P.06	MENJADOR-SALÓ	36.56m2
P.07	LAVABO	3.95m2
P.08	HABITACIÓ	9.08m2
P.09	ESCALA	5.56m2
SUP. ÚTIL TOTAL _ Planta Baixa		69.08m2
P.10	BANY PETIT	8.77m2
P.11	HABITACIÓ 1	9.56m2
P.12	HABITACIÓ 2	9.56m2
P.13	BANY SUITE	11.39m2
P.15	SUITE	13.42m2
SUP. ÚTIL TOTAL _ Planta Primera		52.70m2
ZONES EXTERIORS		
E01	JARDI NORD	87.38m2
E02	JARDI SUD	179.47m2
E03	PORXO (100%)	10.05m2
E04	ENTRADA GARATGE	22.68m2
SUP. ÚTIL TOTAL Z. EXTERIORS		299.58m2
SUPERFÍCIES ÚTILS		
SU.H	ÚTIL HABITATGE	121.78m2
SU.S	ÚTIL SOTERRANI	84.77m2
SU.E	ÚTIL EXT. NO PORXADA	266.85m2
SU.E	ÚTIL EXT. PORXADA	10.05m2
SUPERFÍCIES CONSTRUÏDES		
SC.S	SOTERRANI	100.00m2
SC.PB	PLANTA BAIXA	86.62m2
SC.P1	PLANTA PRIMERA	68.29m2
SC.P	PORXO (50%)	5.02m2
TOTAL CONSTRUÏDA SOBRE RASANT		159.93m2


NORMATIVA		PROJECTE
Qualificació urbanística	Urbà. Sòl sense edificar	
Superfície parcel·la mínima	400.00m²	400.00m²
Edificabilitat 0.4 (m²st / m²sòl)	160.00m²	159.93m²
Ocupació 25%	100.00m²	100.00m²
Separacions llindes	frontal 4m	5.2m
	lateral 3m / 3m	3m / 3m
	fons 3m	6.30m
Alçada màx. reguladora PB + 1PP	9.1m	5.20m
Plataformes terreny	+1.50m / -2.20m des de cota homogènia terreny i proporció 2 / 3	
Tanques	0.4m massís + 1.40 rebaxa-fusta metàl·lica / piquets de fusta / vegetació	

D.141 CONDICIONS D'HABITABILITAT
annex 1 apt. 33.1. superfície útil total
sup. útil mínima 36m2 / projecte: sup. útil interior 210.02m2

	NORMATIVA	PROJECTE
MENJADOR - SALÓ	20.00m2	36.56m2
CUINA	-	13.91m2
SUITE	6.00m2	13.42m2
HABITACIÓ 1	6.00m2	9.56m2
HABITACIÓ 2	6.00m2	9.56m2


	NORMATIVA 1/8	ventilació projecte	il·lum. projecte
MENJADOR - SALÓ	4.57m2	6.80m2	15.86m2
CUINA	1.74m2	4.32m2	4.95m2
SUITE	1.68m2	1.73m2	2.04m2
HABITACIÓ 1	1.20m2	1.73m2	2.04m2
HABITACIÓ 2	1.20m2	1.73m2	2.04m2

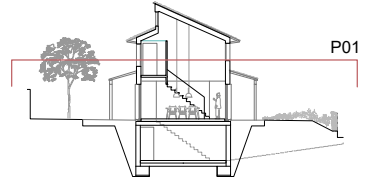

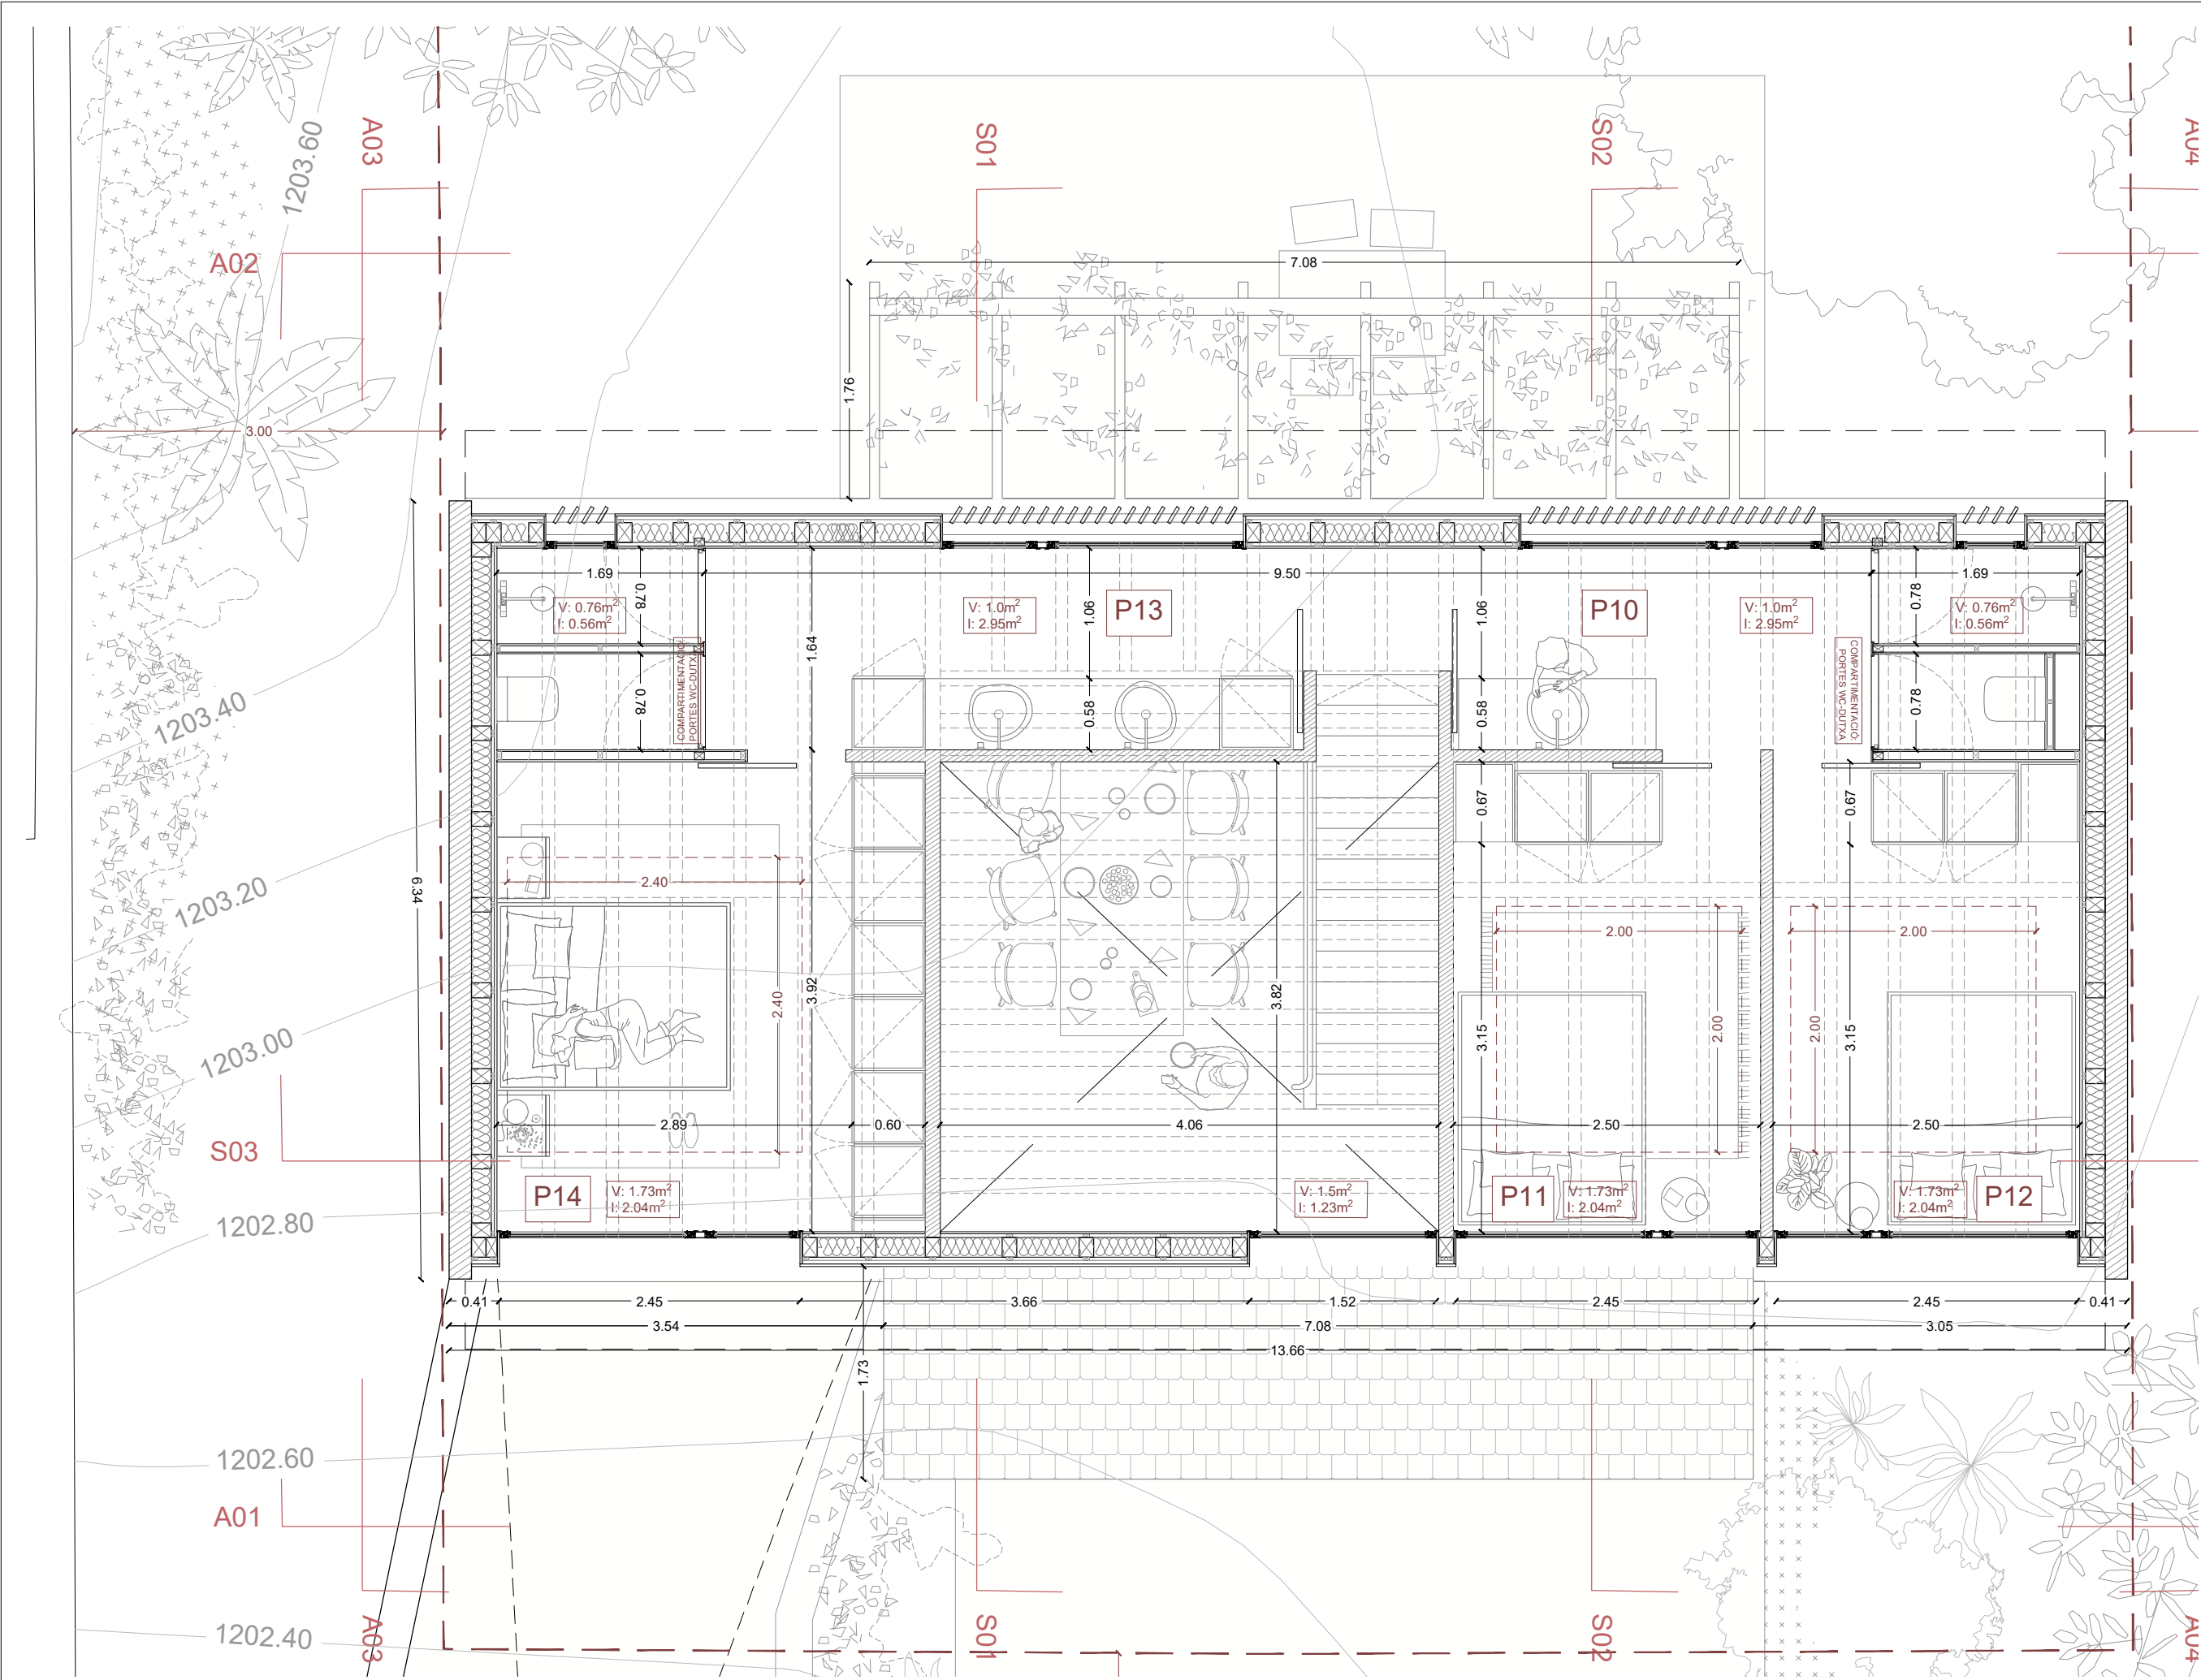

LLEENDA SUPERFÍCIES			
Superfícies útils			
ZONES INTERIORS			
P.01	GARATGE	50.82m2	
P.02	TRASTER	12.92m2	
P.03	INSTAL·LACIONS-SAFAREIG	8.46m2	
P.04	PASSADIS-ESCALES	12.58m2	
SUP. ÚTIL TOTAL _ Soterrani		84.77m2	
P.05	CUINA	13.91m2	
P.06	MENJADOR-SALÓ	36.56m2	
P.07	LAVABO	3.95m2	
P.08	HABITACIÓ	9.08m2	
P.09	ESCALA	5.56m2	
SUP. ÚTIL TOTAL _ Planta Baixa		69.08m2	
P.10	BANY PETIT	8.77m2	
P.11	HABITACIÓ 1	9.56m2	
P.12	HABITACIÓ 2	9.56m2	
P.13	BANY SUITE	11.39m2	
P.15	SUITE	13.42m2	
SUP. ÚTIL TOTAL _ Planta Primera		52.70m2	
ZONES EXTERIORS			
E01	JARDI NORD	87.38m2	
E02	JARDI SUD	179.47m2	
E03	PORXO (100%)	10.05m2	
E04	ENTRADA GARATGE	22.68m2	
SUP. ÚTIL TOTAL Z. EXTERIORS		299.58m2	
SUPERFÍCIES ÚTILS			
SU.H	ÚTIL HABITATGE	121.78m2	
SU.S	ÚTIL SOTERRANI	84.77m2	
SU.E	ÚTIL EXT. NO PORXADA	266.85m2	
SU.E	ÚTIL EXT. PORXADA	10.05m2	
SUPERFÍCIES CONSTRUÏDES			
SC.S	SOTERRANI	100.00m2	
SC.PB	PLANTA BAIXA	86.62m2	
SC.P1	PLANTA PRIMERA	68.29m2	
SC.P	PORXO (50%)	5.02m2	
TOTAL		CONSTRUÏDA SOBRE RASANT	159.93m2
		NORMATIVA	PROJECTE
Qualificació urbanística		Urbà. Sol sense edificar	
Superfície parcel·la mínima		400.00m²	400.00m²
Edificabilitat 0.4 (m²st/m²sòl)		160.00m²	159.93m²
Ocupació 25%		100.00m²	100.00m²
Separacions llindes		frontal 4m	5.2m
		lateral 3m / 3m	3m / 3m
		fons 3m	6.30m
Alçada màx. reguladora PB + 1PP		9.1m	5.20m
Plataformes terreny		+1.50m / -2.20m des de cota homogenia terreny / proporció 2 / 3	
Tanques		0.4m massís + 1.40 reixa-fels metàl·lica / piquets de fusta / vegetació	
D.141 CONDICIONS D'HABITABILITAT			
annex 1 apt. 33.1. superfície útil total			
sup. útil mínima 36m2 / projecte: sup. útil interior 210.02m2			
annex 1 apt. 37. superfícies útils estances			
		NORMATIVA	PROJECTE
MENJADOR - SALÓ		20.00m2	36.56m2
CUINA		-	13.91m2
SUITE		6.00m2	13.42m2
HABITACIÓ 1		6.00m2	9.56m2
HABITACIÓ 2		6.00m2	9.56m2
annex 1 apt. 39. ventilació i il·luminació natural			
		NORMATIVA 1/8	ventilació il·lum. projecte projecte
MENJADOR - SALÓ		4.57m2	6.80m2 15.86m2
CUINA		1.74m2	4.32m2 4.95m2
SUITE		1.68m2	1.73m2 2.04m2
HABITACIÓ 1		1.20m2	1.73m2 2.04m2
HABITACIÓ 2		1.20m2	1.73m2 2.04m2

P01

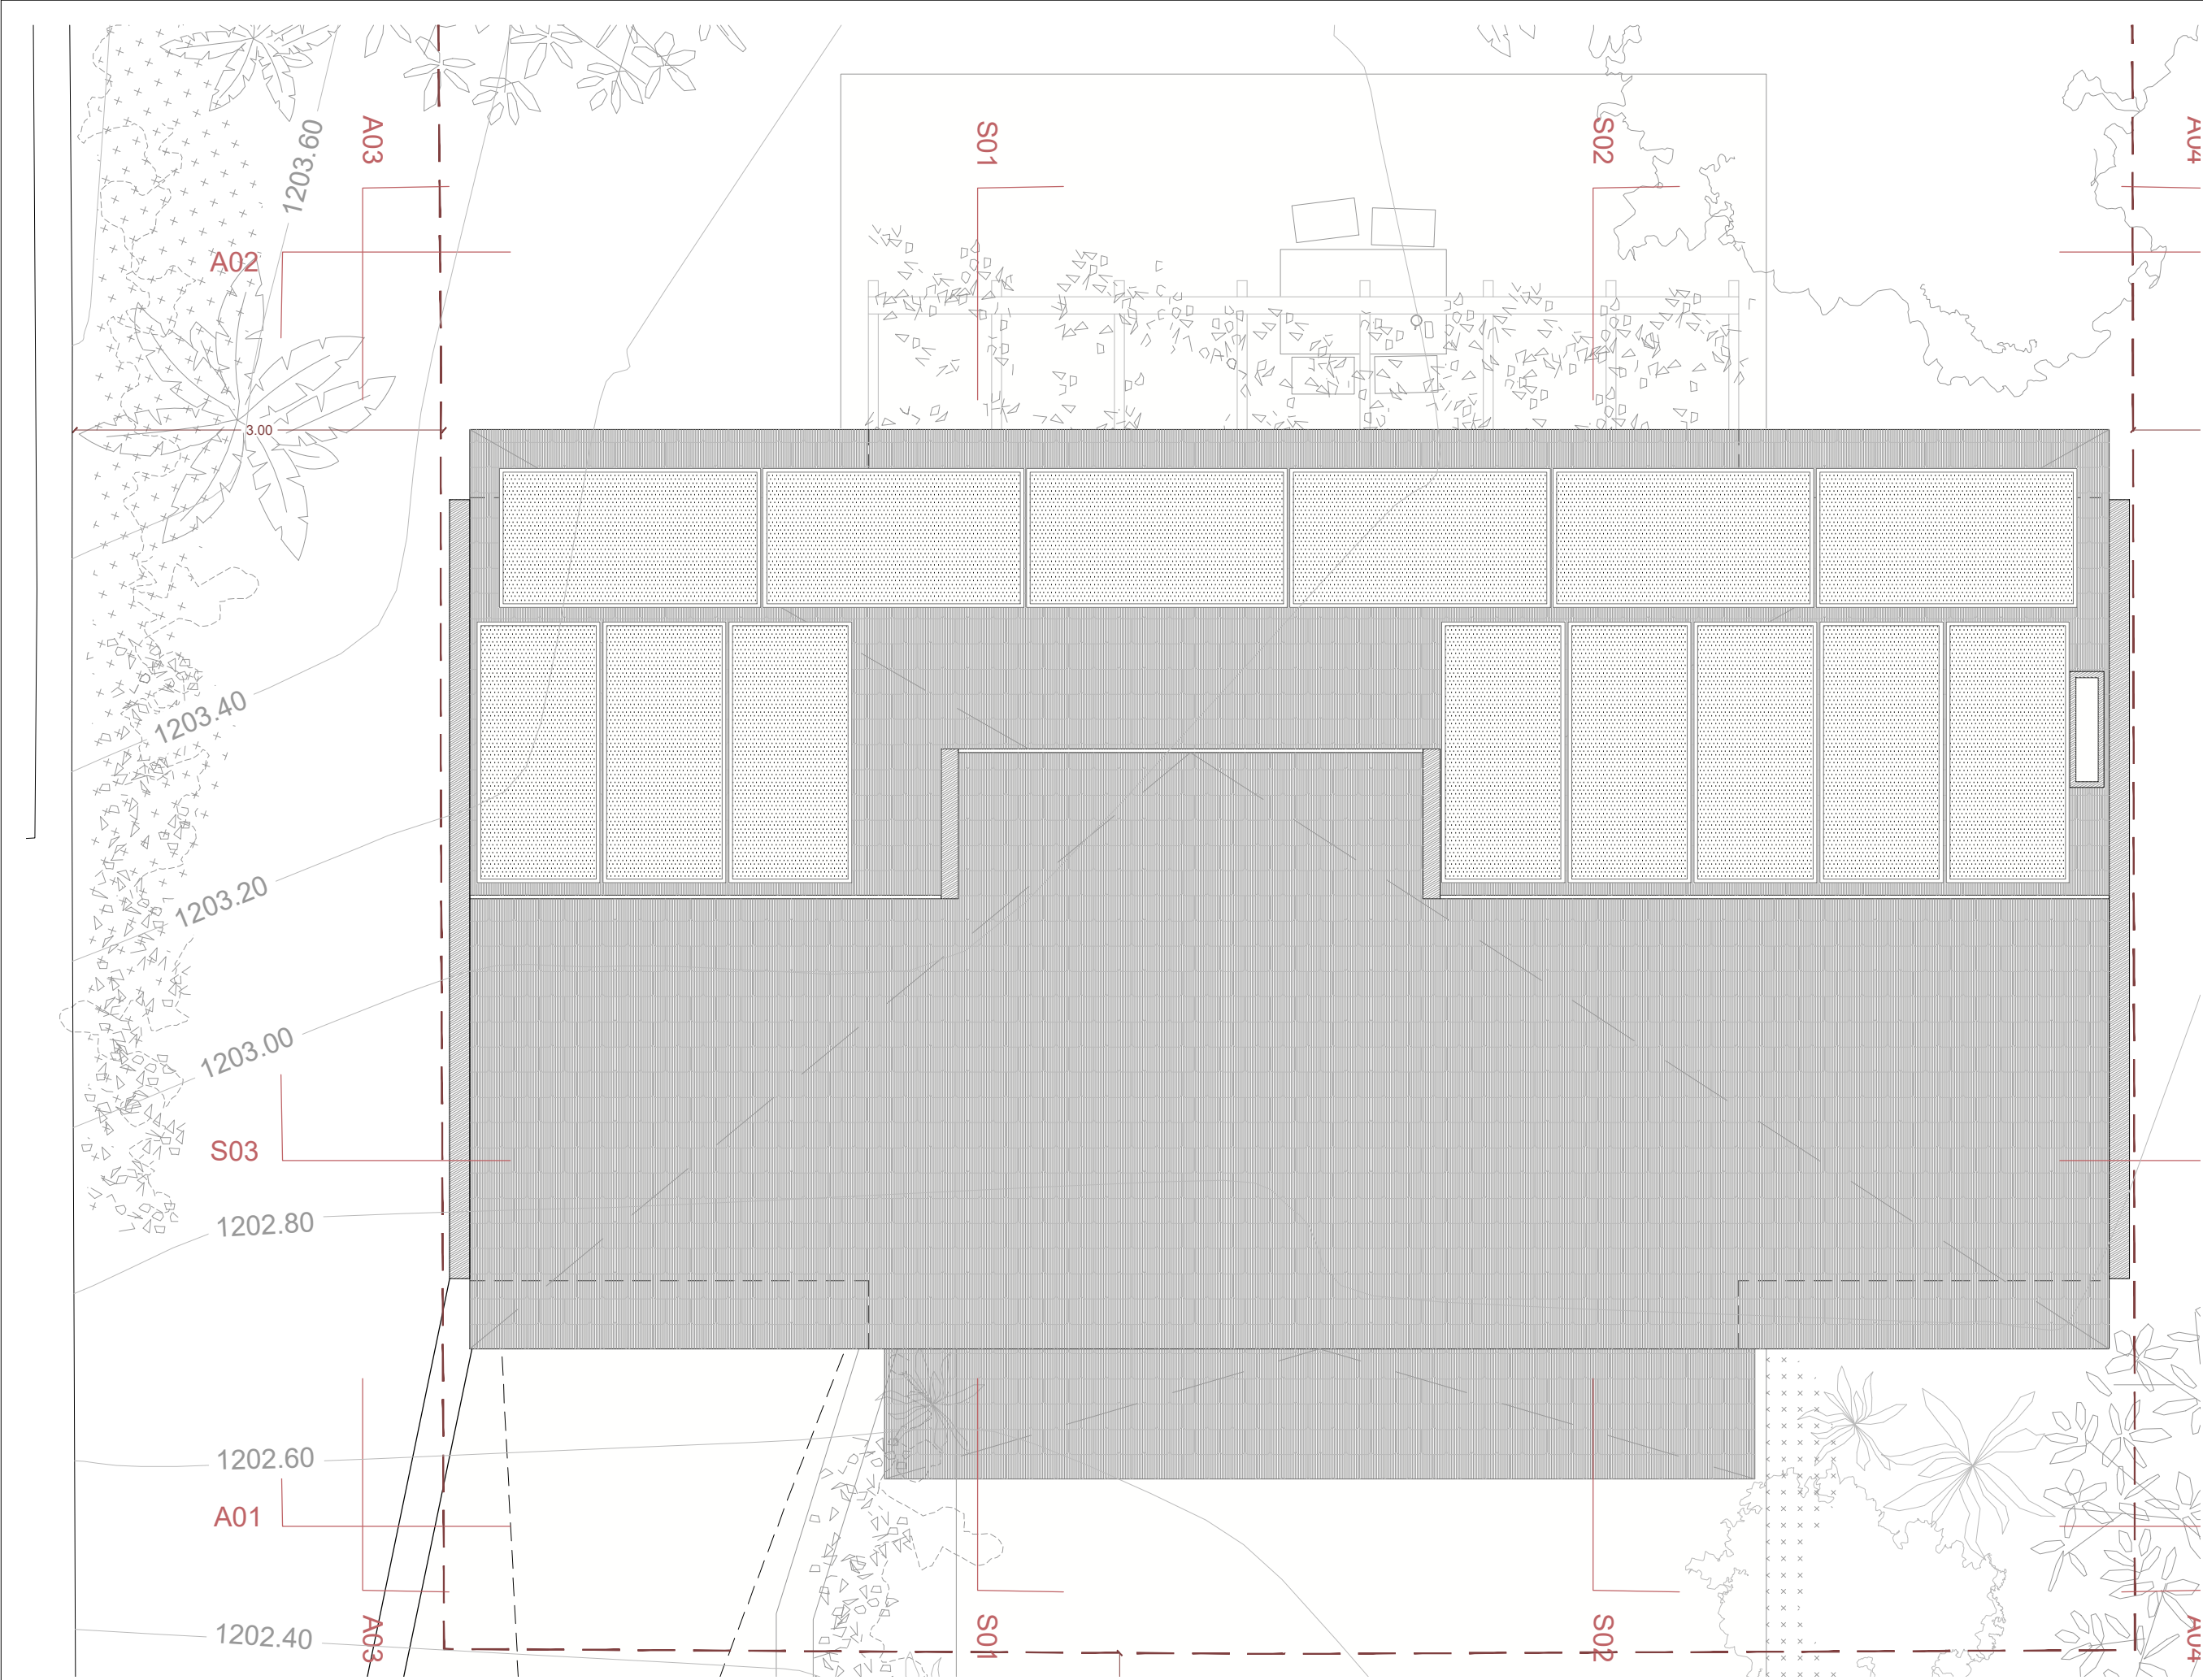


LLEENDA SUPERFÍCIES		
Superfícies útils		
ZONES INTERIORS		
P.01	GARATGE	50.82m2
P.02	TRASTER	12.92m2
P.03	INSTAL·LACIONS-SAFAREIG	8.46m2
P.04	PASSADÍS-ESCALES	12.58m2
SUP. ÚTIL TOTAL _ Soterrani		84.77m2
P.05	CUINA	13.91m2
P.06	MENJADOR-SALÓ	36.56m2
P.07	LAVABO	3.95m2
P.08	HABITACIÓ	9.08m2
P.09	ESCALA	5.56m2
SUP. ÚTIL TOTAL _ Planta Baixa		69.08m2
P.10	BANY PETIT	8.77m2
P.11	HABITACIÓ 1	9.56m2
P.12	HABITACIÓ 2	9.56m2
P.13	BANY SUITE	11.39m2
P.15	SUITE	13.42m2
SUP. ÚTIL TOTAL _ Planta Primera		52.70m2
ZONES EXTERIORS		
E01	JARDI NORD	87.38m2
E02	JARDI SUD	179.47m2
E03	PORXO (100%)	10.05m2
E04	ENTRADA GARATGE	22.68m2
SUP. ÚTIL TOTAL Z. EXTERIORS		299.58m2
SUPERFÍCIES ÚTILS		
SU.H	ÚTIL HABITATGE	121.78m2
SU.S	ÚTIL SOTERRANI	84.77m2
SU.E	ÚTIL EXT. NO PORXADA	266.85m2
SU.E	ÚTIL EXT. PORXADA	10.05m2
SUPERFÍCIES CONSTRUÏDES		
SC.S	SOTERRANI	100.00m2
SC.PB	PLANTA BAIXA	86.62m2
SC.P1	PLANTA PRIMERA	68.29m2
SC.P	PORXO (50%)	5.02m2
TOTAL		CONSTRUÏDA SOBRE RASANT 159.93m2


NORMATIVA PROJECTE		
Qualificació urbanística	Urbà. Sòl sense edificar	
Superfície parcel·la mínima	400.00m²	400.00m²
Edificabilitat 0.4 (m²st / m²sòl)	160.00m²	159.93m²
Ocupació 25%	100.00m²	100.00m²
Separacions llindes	frontal 4m	5.2m
	lateral 3m / 3m	3m / 3m
	fons 3m	6.30m
Alçada màx. reguladora PB + 1PP	9.1m	5.20m
Plataformes terreny	+1.50m / -2.20m des de cota homogènia terreny i proporció 2 / 3	
Tanques	0.4m massís + 1.40 reixa-xeixa metàl·lica / pliquets de fusta / vegetació	

D.141 CONDICIONS D'HABITABILITAT
annex 1 apt. 33.1. superfície útil total
sup. útil mínima 36m2 / projecte: sup. útil interior 210.02m2

	NORMATIVA	PROJECTE
MENJADOR - SALÓ	20.00m2	36.56m2
CUINA	-	13.91m2
SUITE	6.00m2	13.42m2
HABITACIÓ 1	6.00m2	9.56m2
HABITACIÓ 2	6.00m2	9.56m2

	NORMATIVA 1/8	ventilació projecte	il·lum. projecte
MENJADOR - SALÓ	4.57m2	6.80m2	15.86m2
CUINA	1.74m2	4.32m2	4.95m2
SUITE	1.68m2	1.73m2	2.04m2
HABITACIÓ 1	1.20m2	1.73m2	2.04m2
HABITACIÓ 2	1.20m2	1.73m2	2.04m2

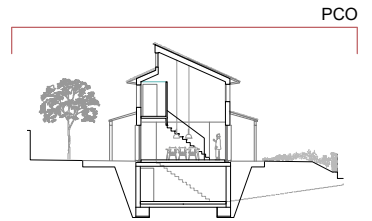

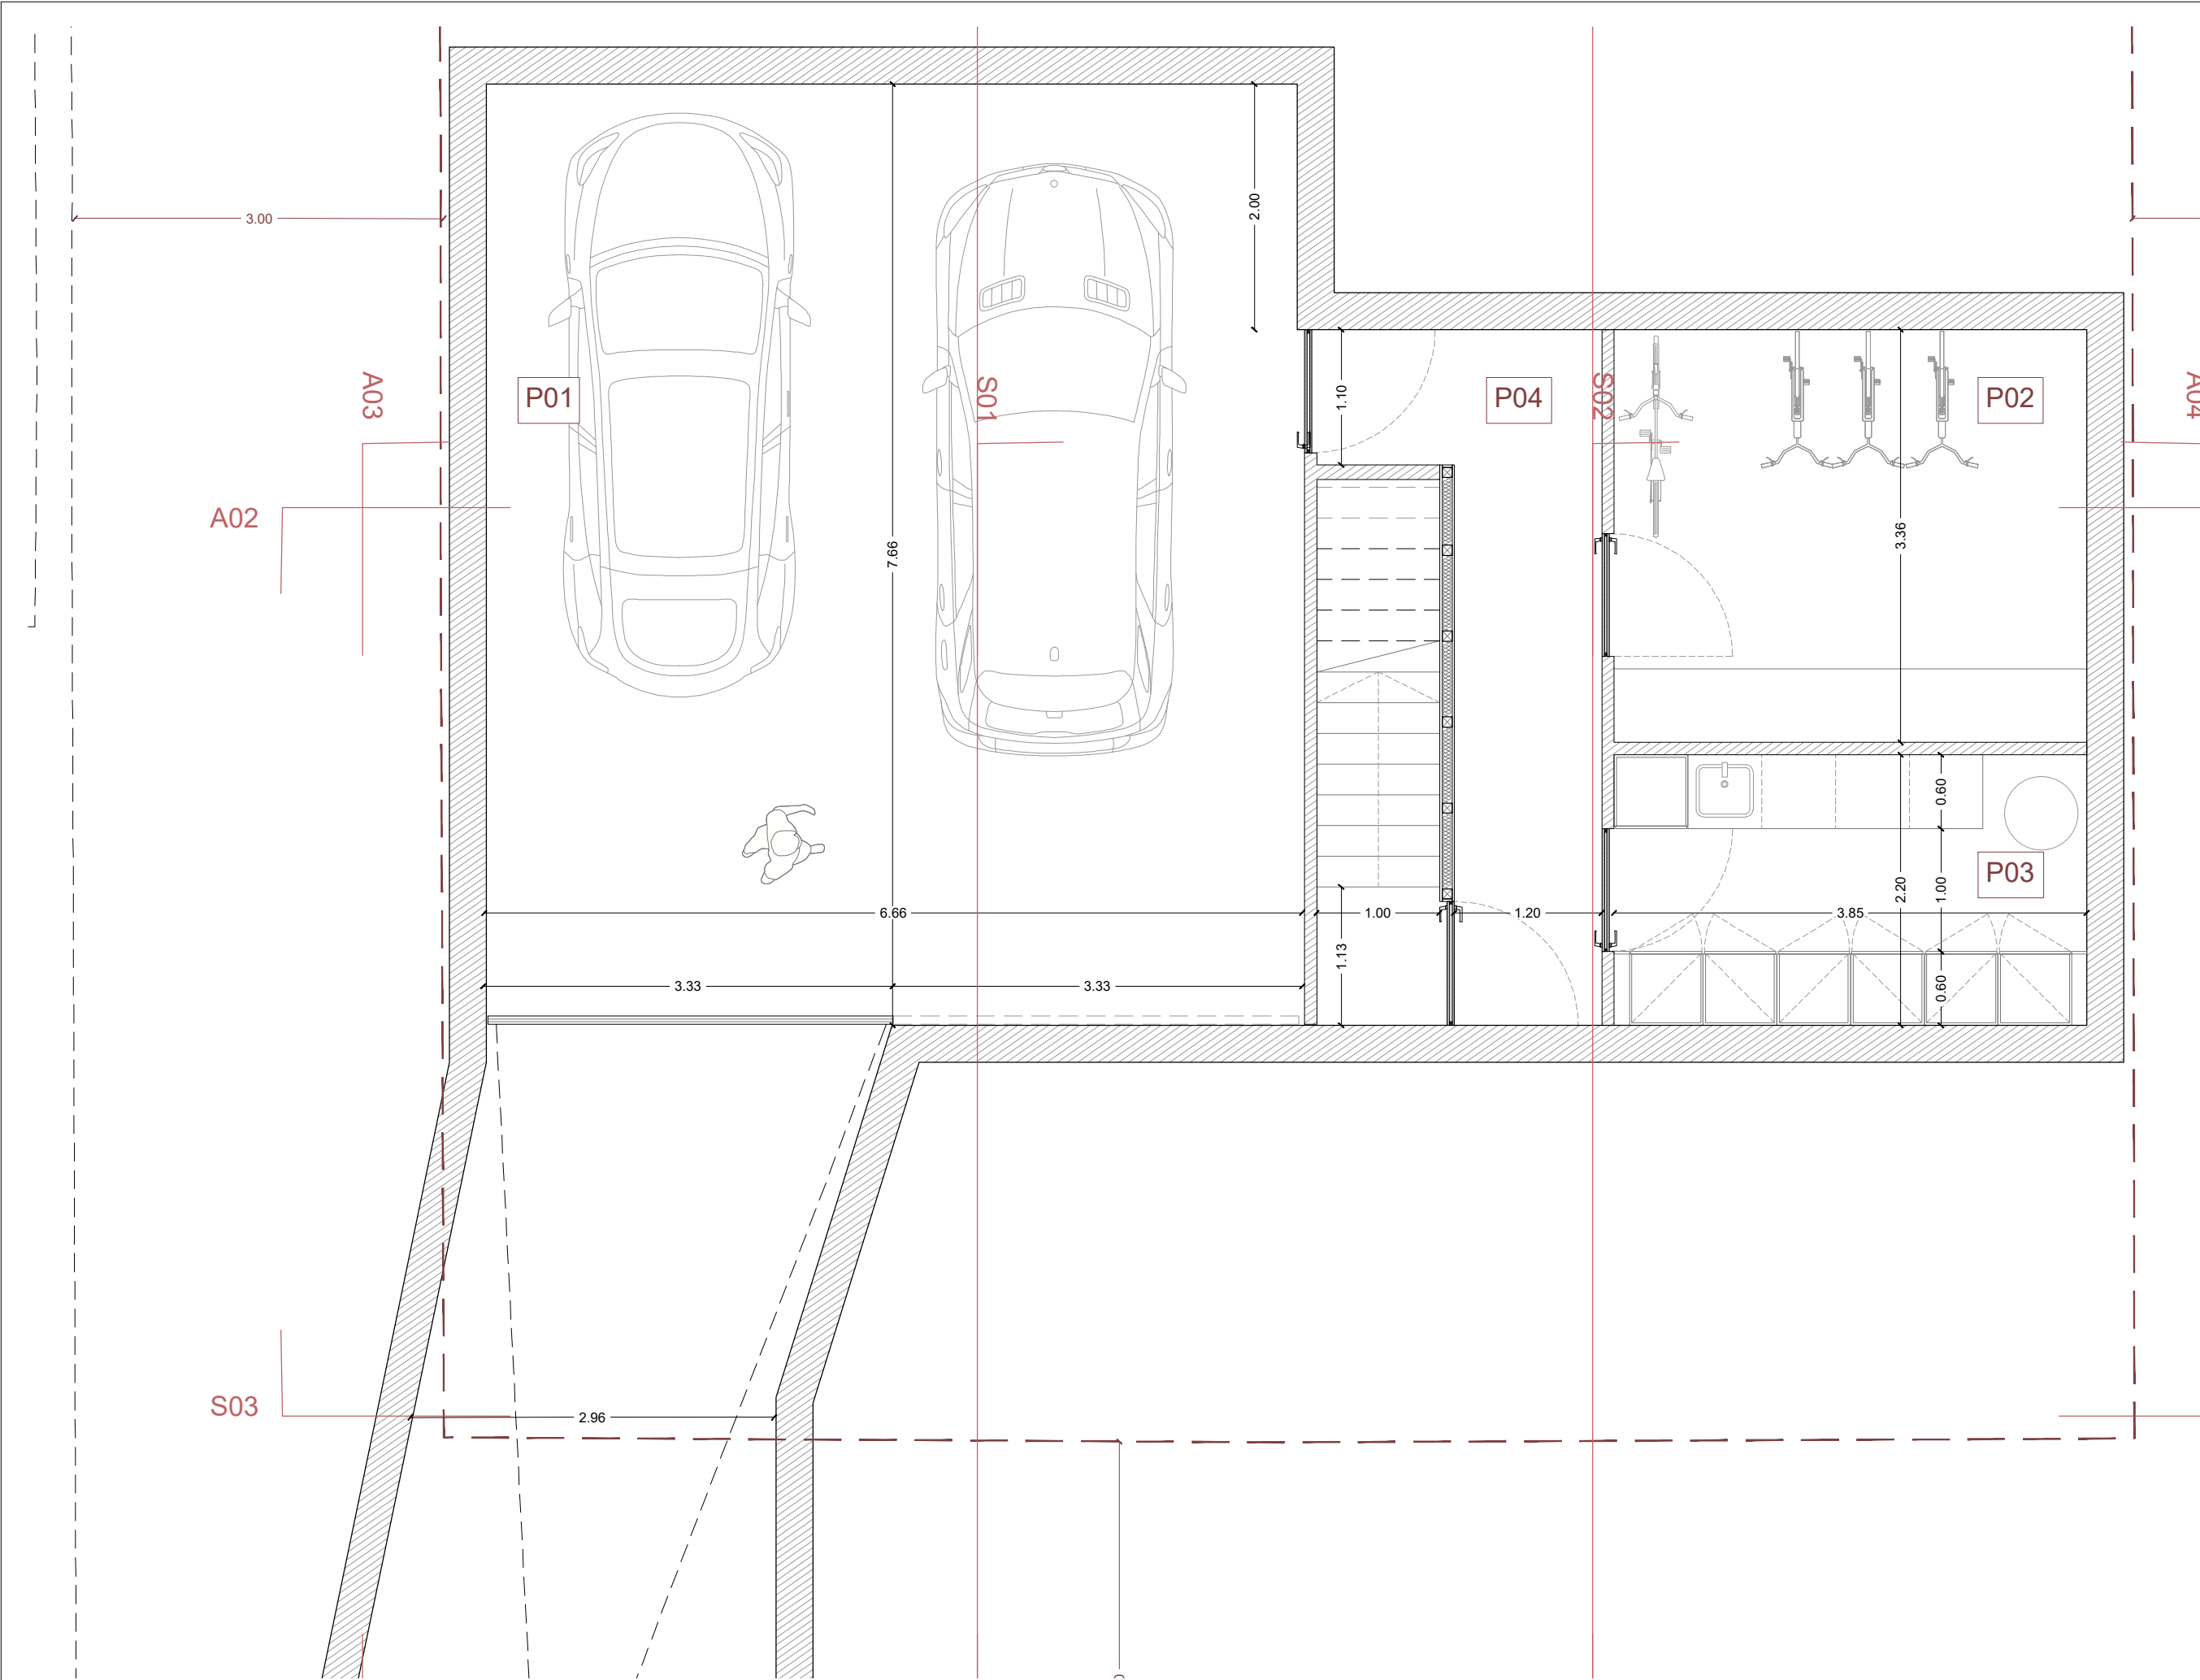


LLEENDA SUPERFÍCIES		
Superfícies útils		
ZONES INTERIORS		
P.01	GARATGE	50.82m2
P.02	TRASTER	12.92m2
P.03	INSTAL·LACIONS-SAFAREIG	8.46m2
P.04	PASSADÍS-ESCALES	12.58m2
SUP. ÚTIL TOTAL _ Soterrani		84.77m2
P.05	CUINA	13.91m2
P.06	MENJADOR-SALÓ	36.56m2
P.07	LAVABO	3.95m2
P.08	HABITACIÓ	9.08m2
P.09	ESCALA	5.56m2
SUP. ÚTIL TOTAL _ Planta Baixa		69.08m2
P.10	BANY PETIT	8.77m2
P.11	HABITACIÓ 1	9.56m2
P.12	HABITACIÓ 2	9.56m2
P.13	BANY SUITE	11.39m2
P.15	SUITE	13.42m2
SUP. ÚTIL TOTAL _ Planta Primera		52.70m2
ZONES EXTERIORS		
E01	JARDI NORD	87.38m2
E02	JARDI SUD	179.47m2
E03	PORXO (100%)	10.05m2
E04	ENTRADA GARATGE	22.68m2
SUP. ÚTIL TOTAL Z. EXTERIORS		299.58m2
SUPERFÍCIES ÚTILS		
SU.H	ÚTIL HABITATGE	121.78m2
SU.S	ÚTIL SOTERRANI	84.77m2
SU.E	ÚTIL EXT. NO PORXADA	266.85m2
SU.E	ÚTIL EXT. PORXADA	10.05m2
SUPERFÍCIES CONSTRUÏDES		
SC.S	SOTERRANI	100.00m2
SC.PB	PLANTA BAIXA	86.62m2
SC.P1	PLANTA PRIMERA	68.29m2
SC.P	PORXO (50%)	5.02m2
TOTAL		CONSTRUÏDA SOBRE RASANT 159.93m2


NORMATIVA		PROJECTE
Qualificació urbanística		Urbà. Sòl sense edificar
Superfície parcel·la mínima		400.00m²
Edificabilitat 0.4 (m²st/m²sòl)		160.00m²
Ocupació 25%		100.00m²
Separacions llindes	frontal 4m	5.2m
	lateral 3m / 3m	3m / 3m
	fons 3m	6.30m
	Alçada màx. reguladora PB + 1PP	9.1m
Plataformes terreny		+1.50m / -2.20m des de cota homogènia terreny i proporció 2 / 3
Tanques		0.4m massís + 1.40 reixa-fusta metàl·lica / piquets de fusta / vegetació



D.141 CONDICIONS D'HABITABILITAT
annex 1 apt. 33.1. superfície útil total
sup. útil mínima 36m2 / projecte: sup. útil interior 210.02m2



	NORMATIVA	PROJECTE
MENJADOR - SALÓ	20.00m2	36.56m2
CUINA	-	13.91m2
SUITE	6.00m2	13.42m2
HABITACIÓ 1	6.00m2	9.56m2
HABITACIÓ 2	6.00m2	9.56m2



	NORMATIVA 1/8	projecte	il·lum. projecte
MENJADOR - SALÓ	4.57m2	6.80m2	15.86m2
CUINA	1.74m2	4.32m2	4.95m2
SUITE	1.68m2	1.73m2	2.04m2
HABITACIÓ 1	1.20m2	1.73m2	2.04m2
HABITACIÓ 2	1.20m2	1.73m2	2.04m2


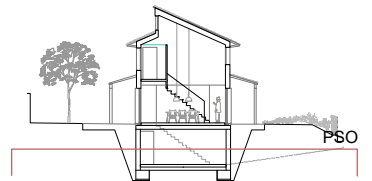



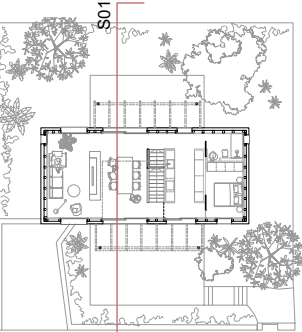


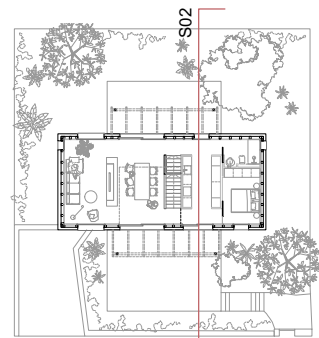
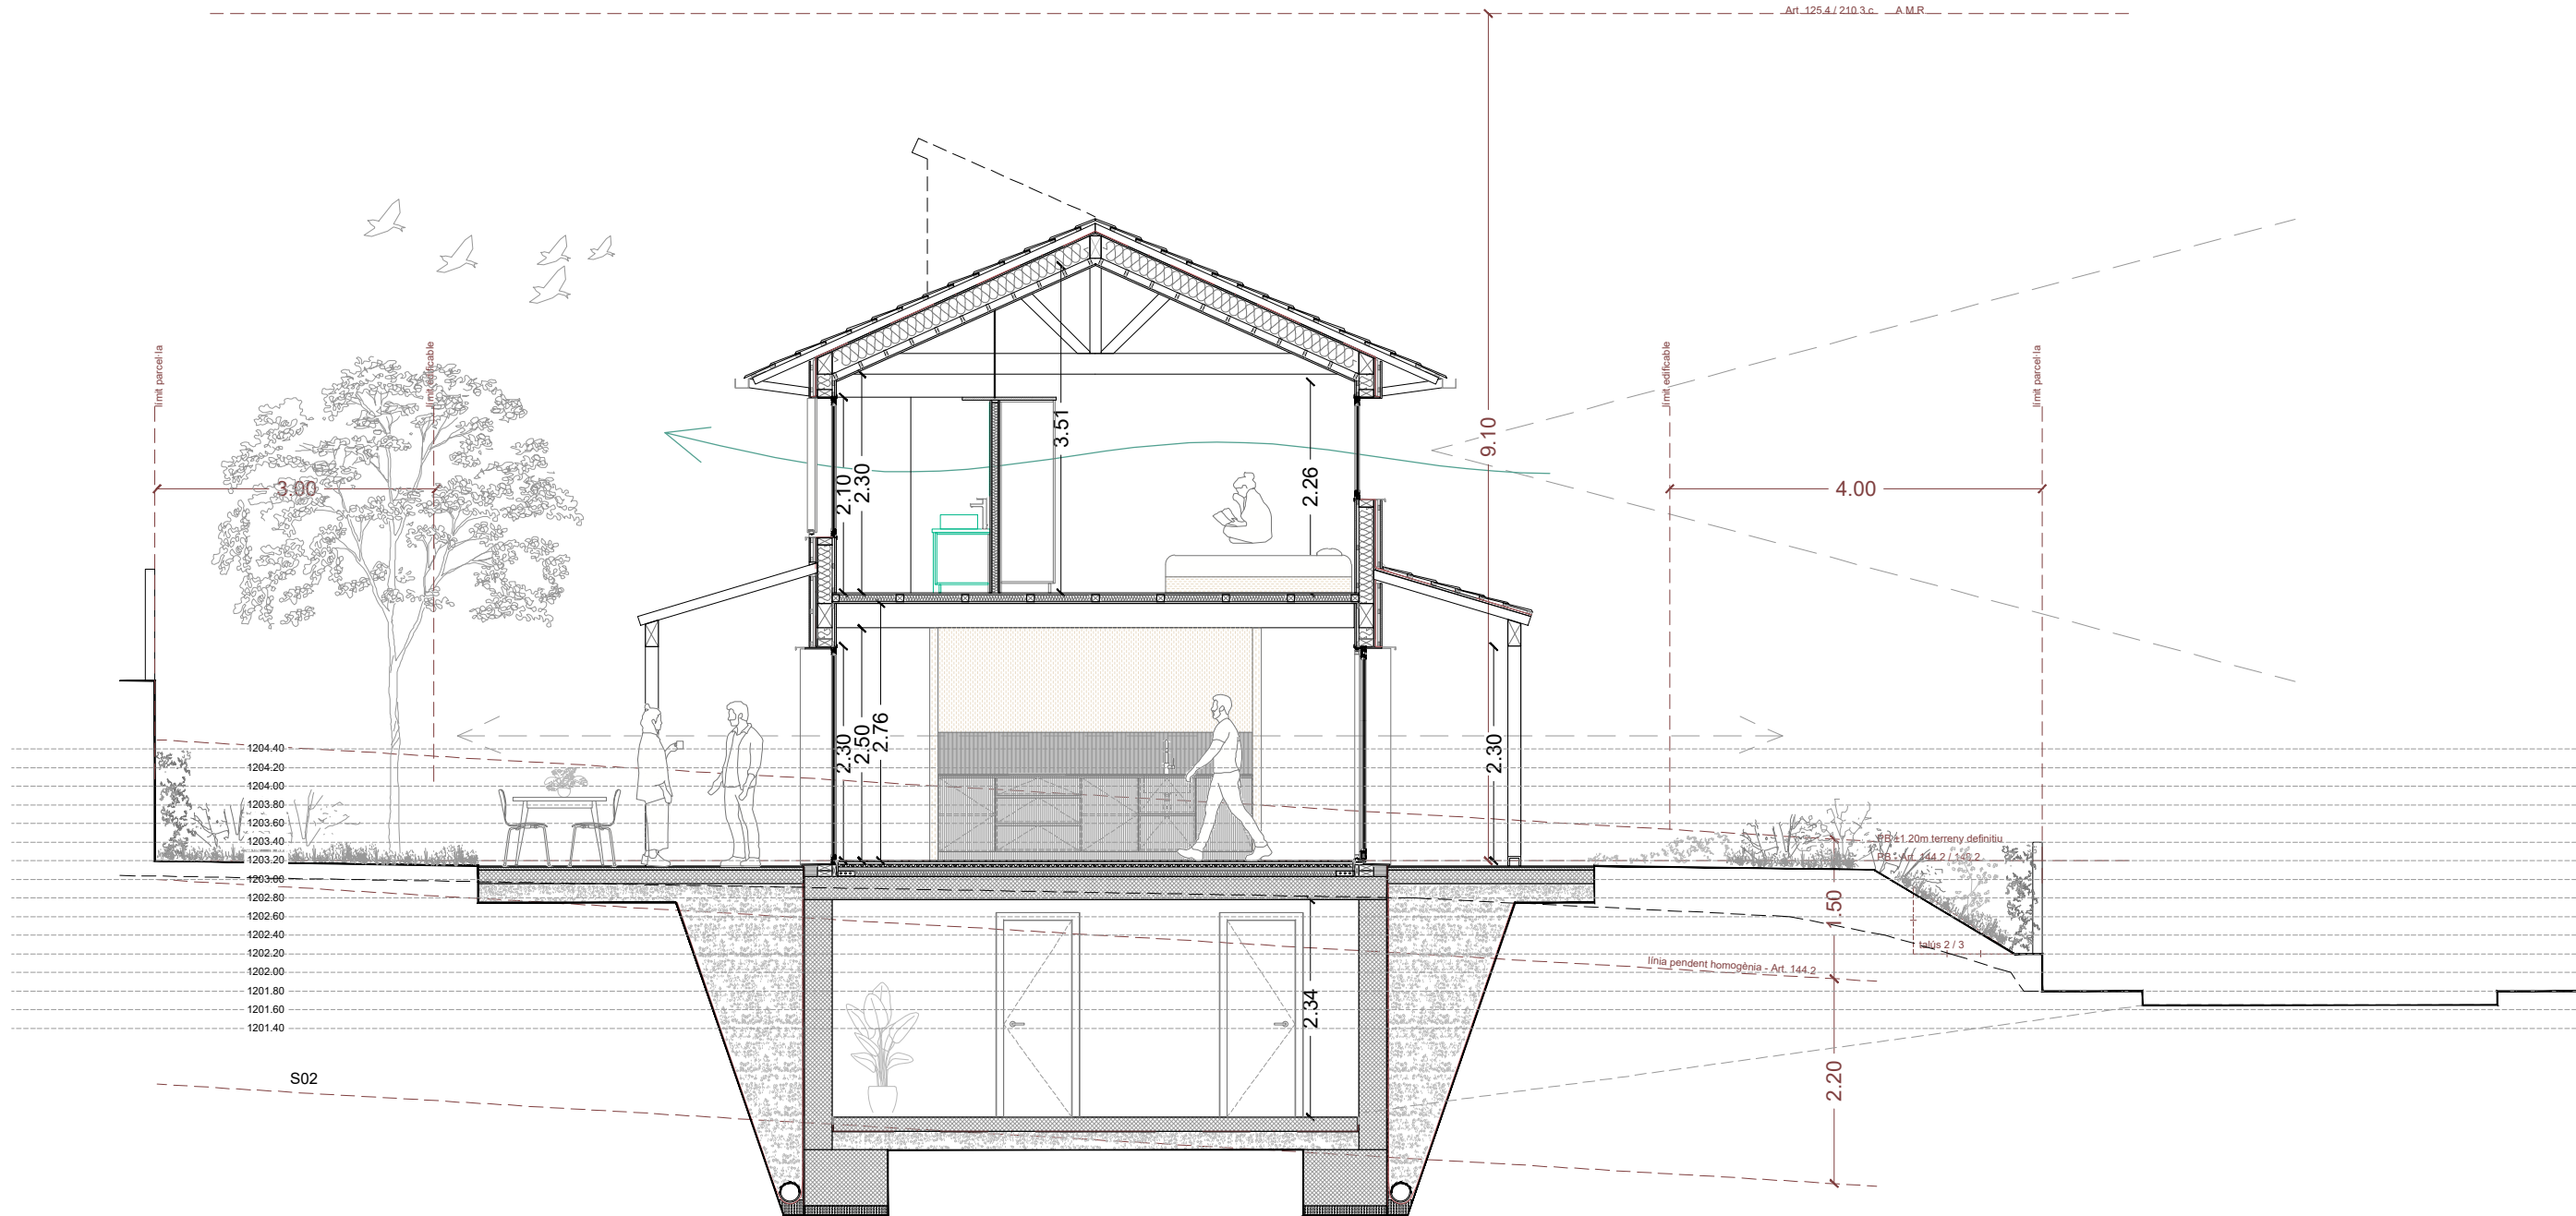


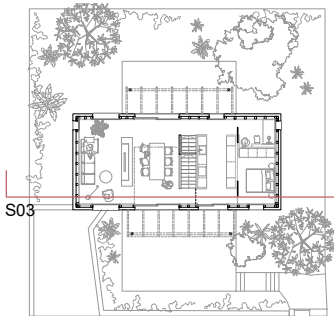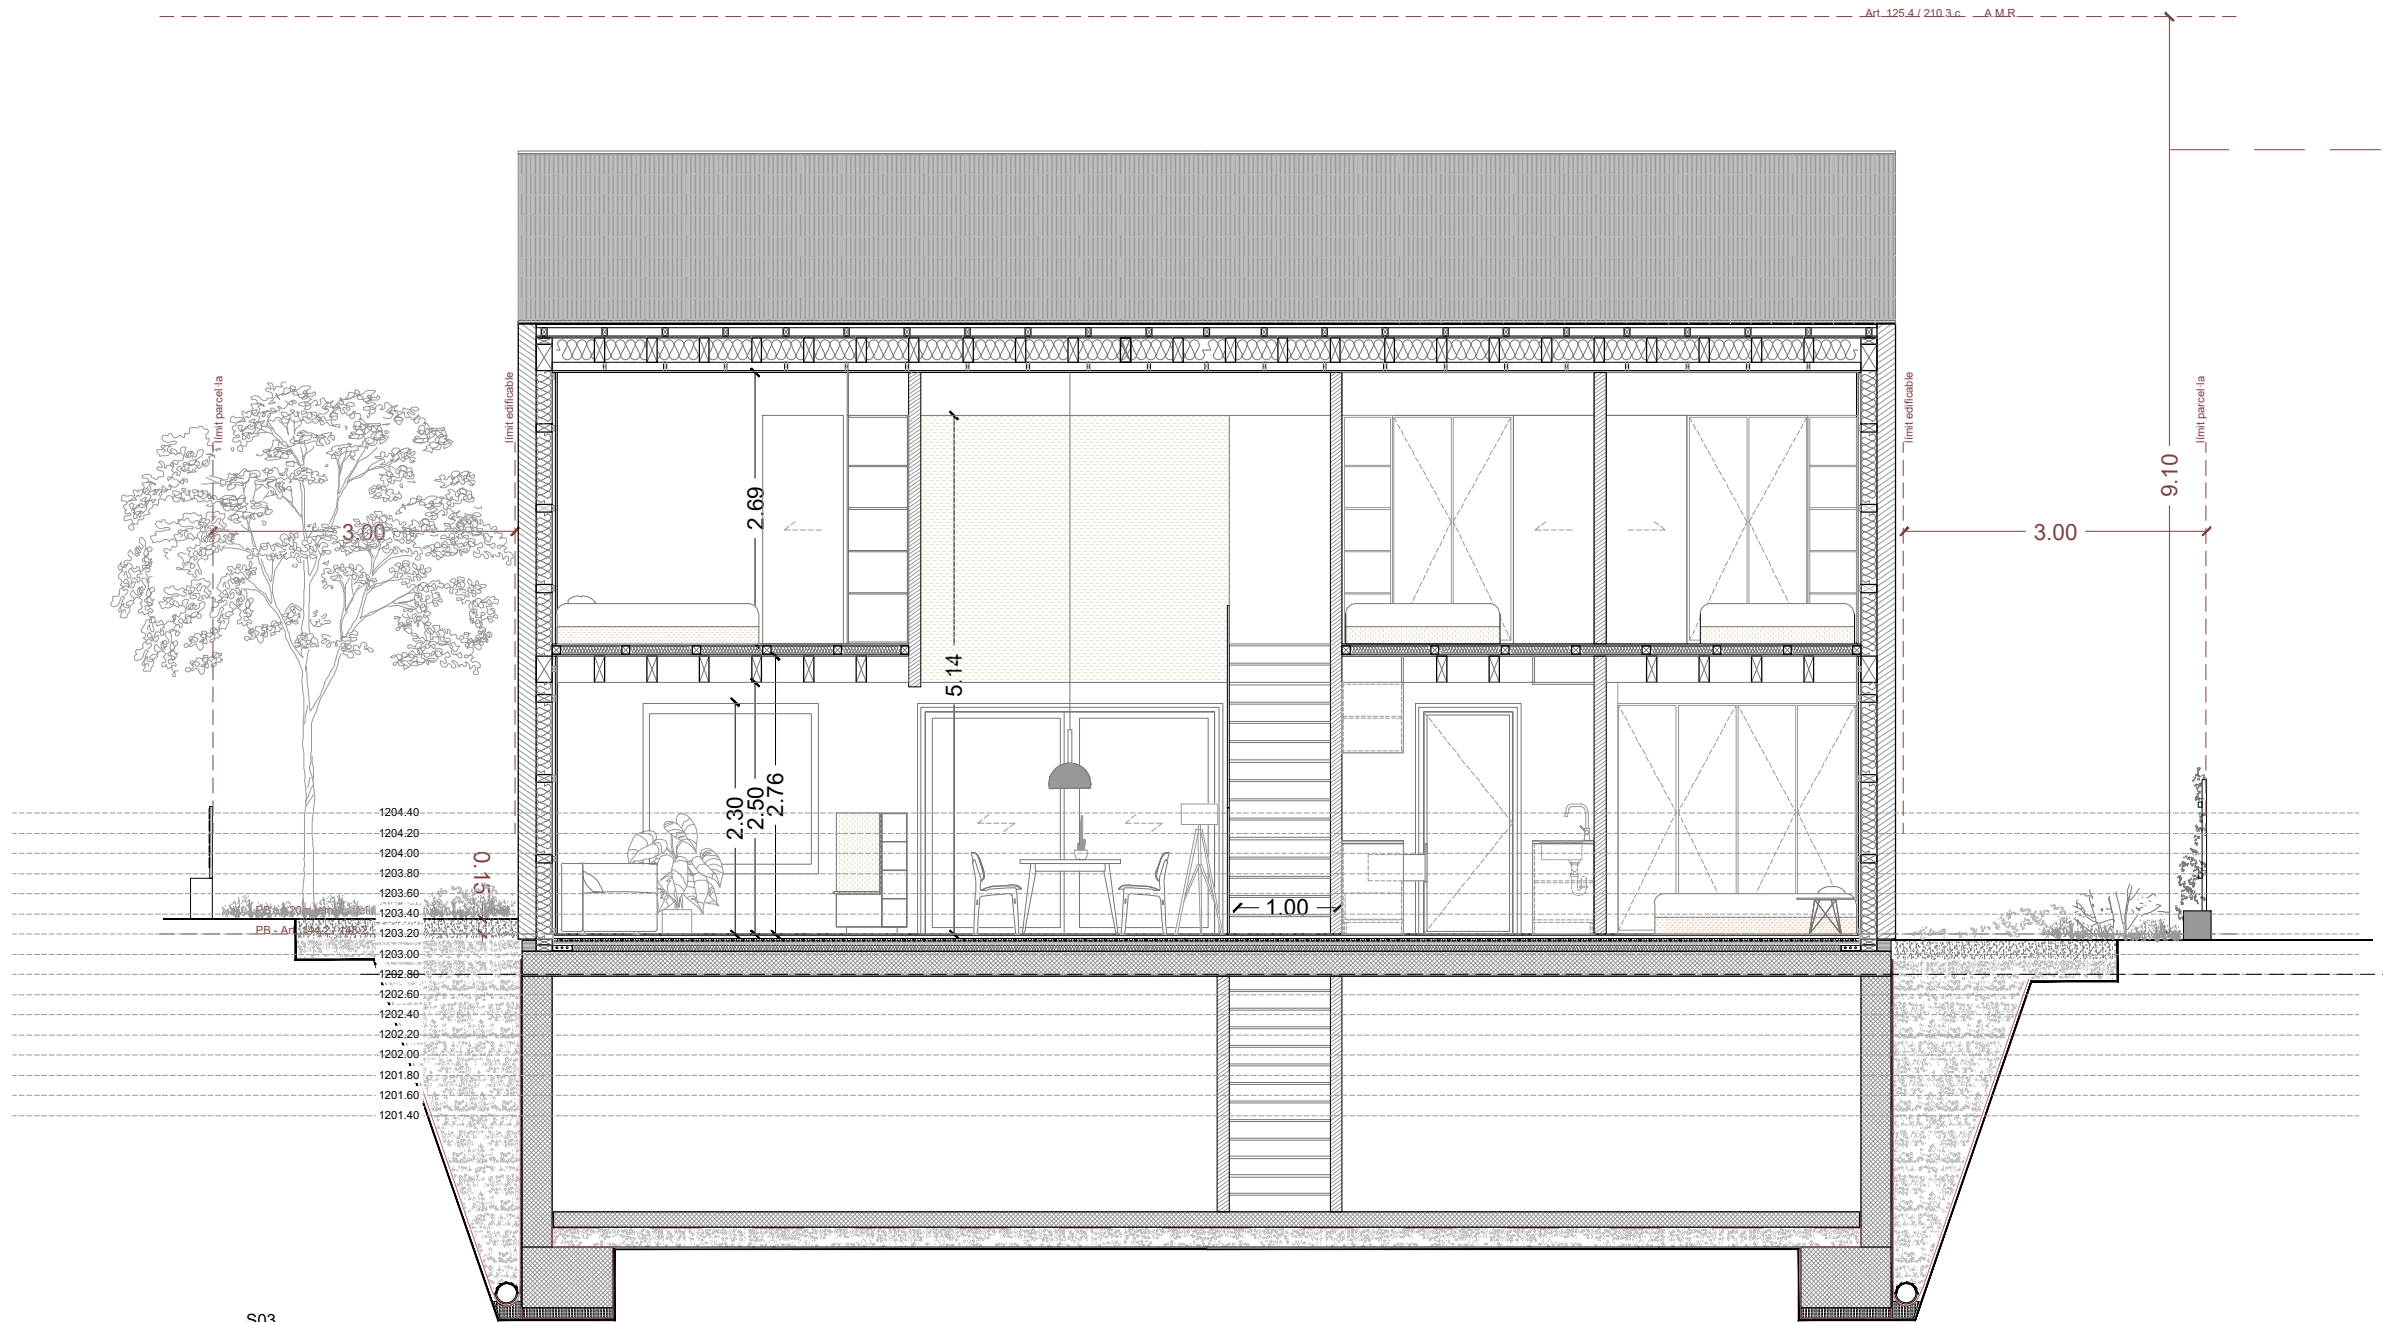


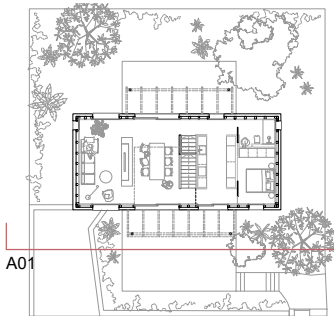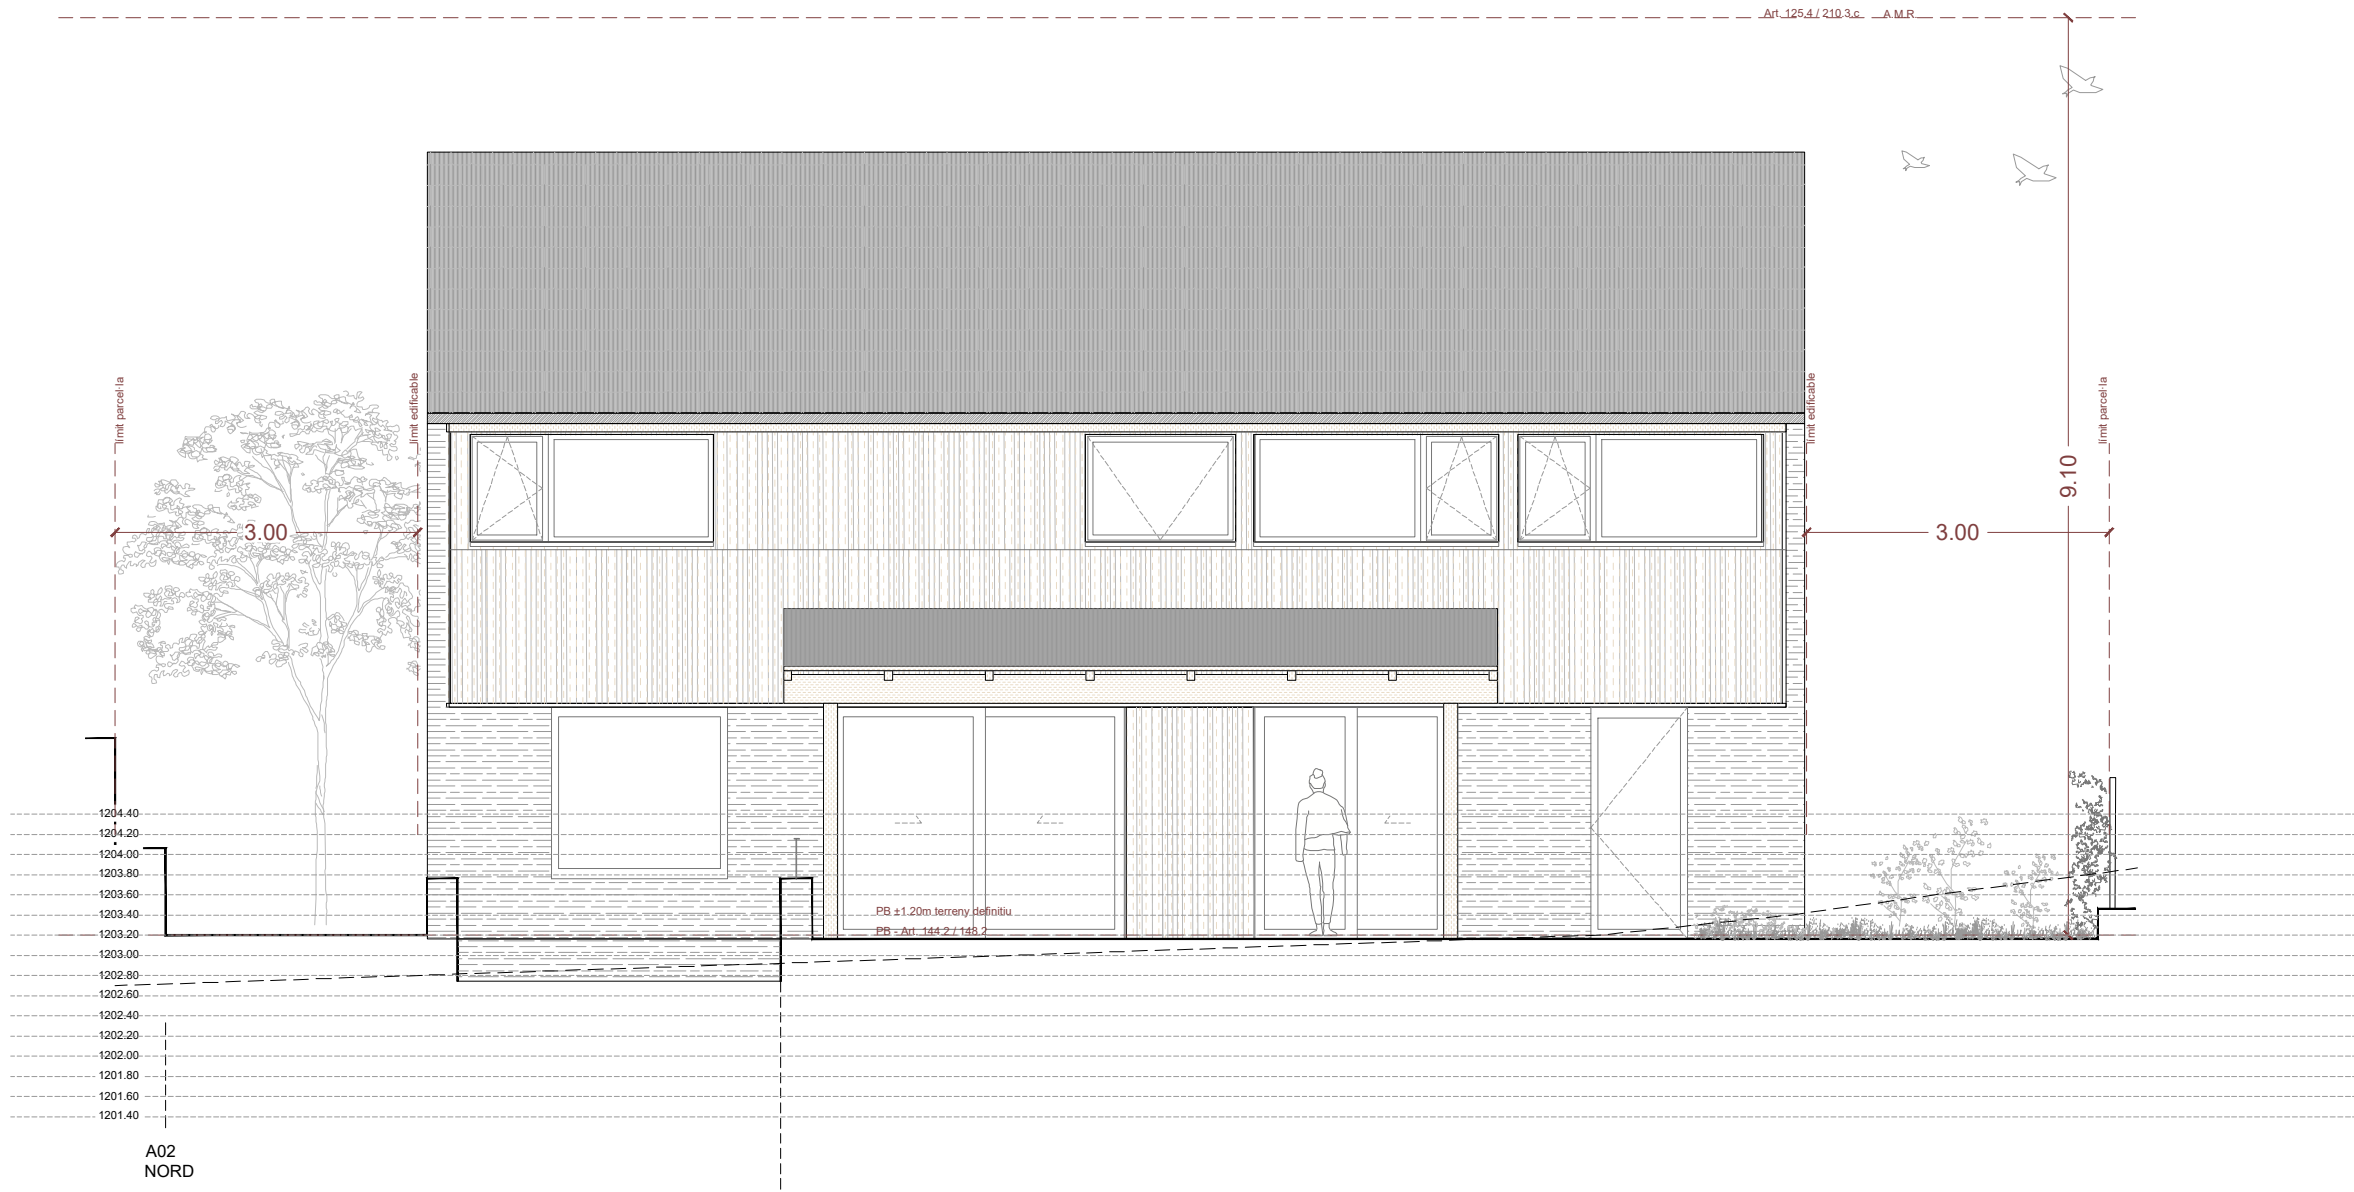


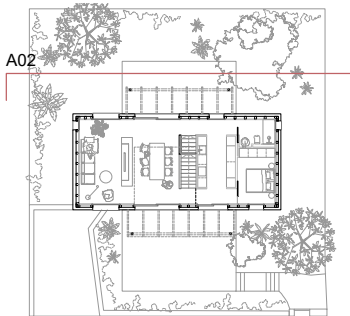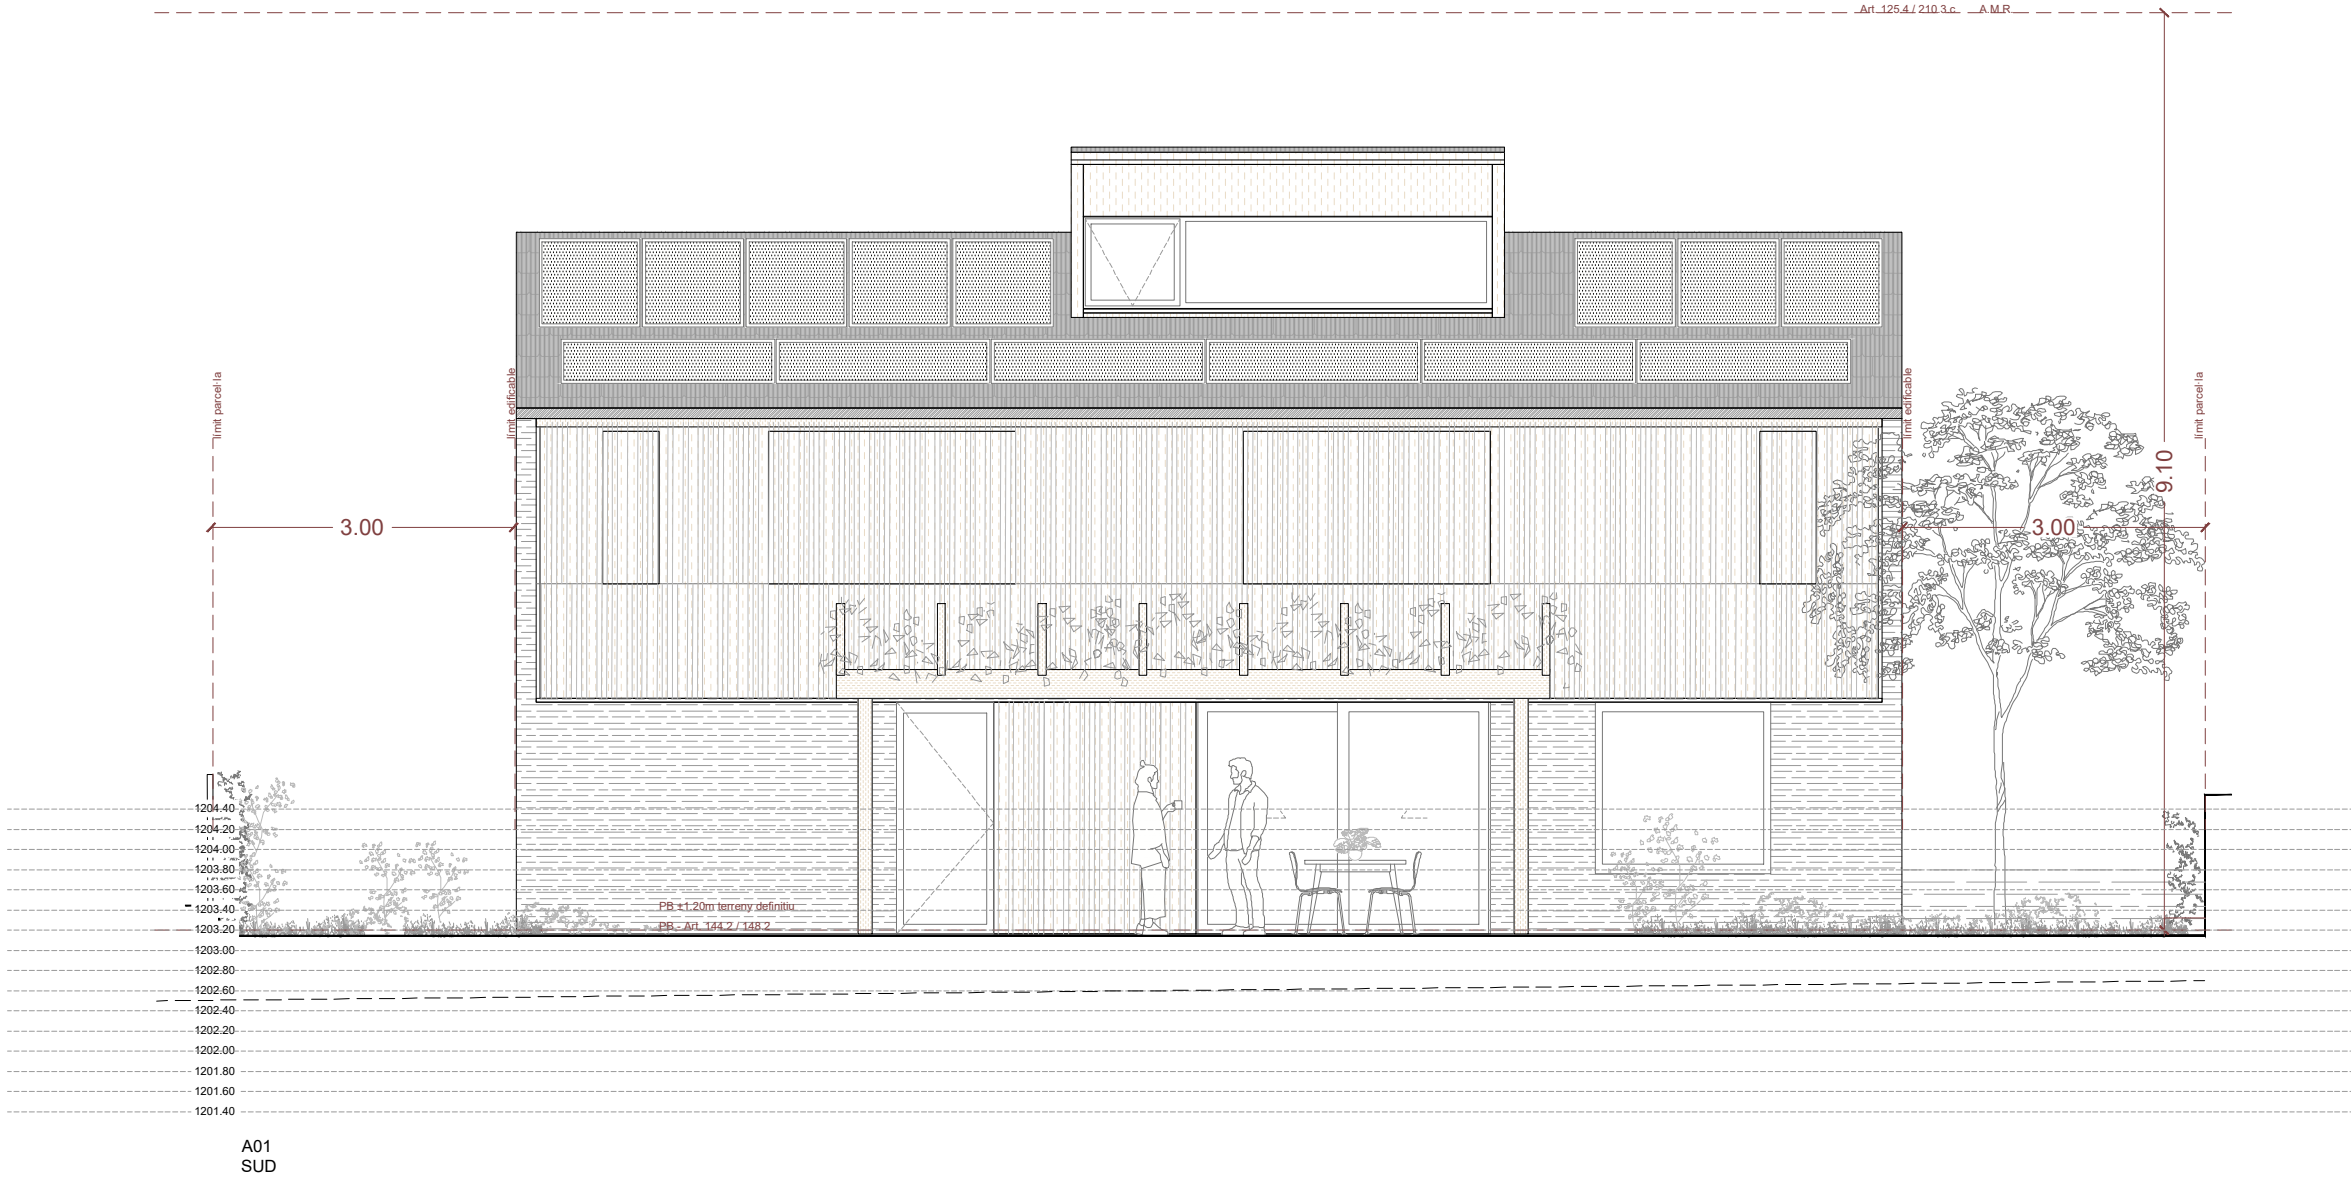

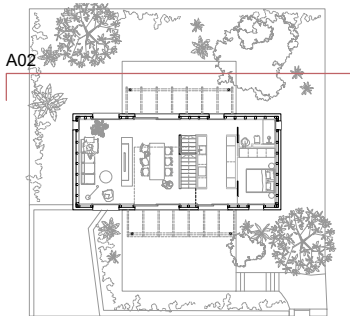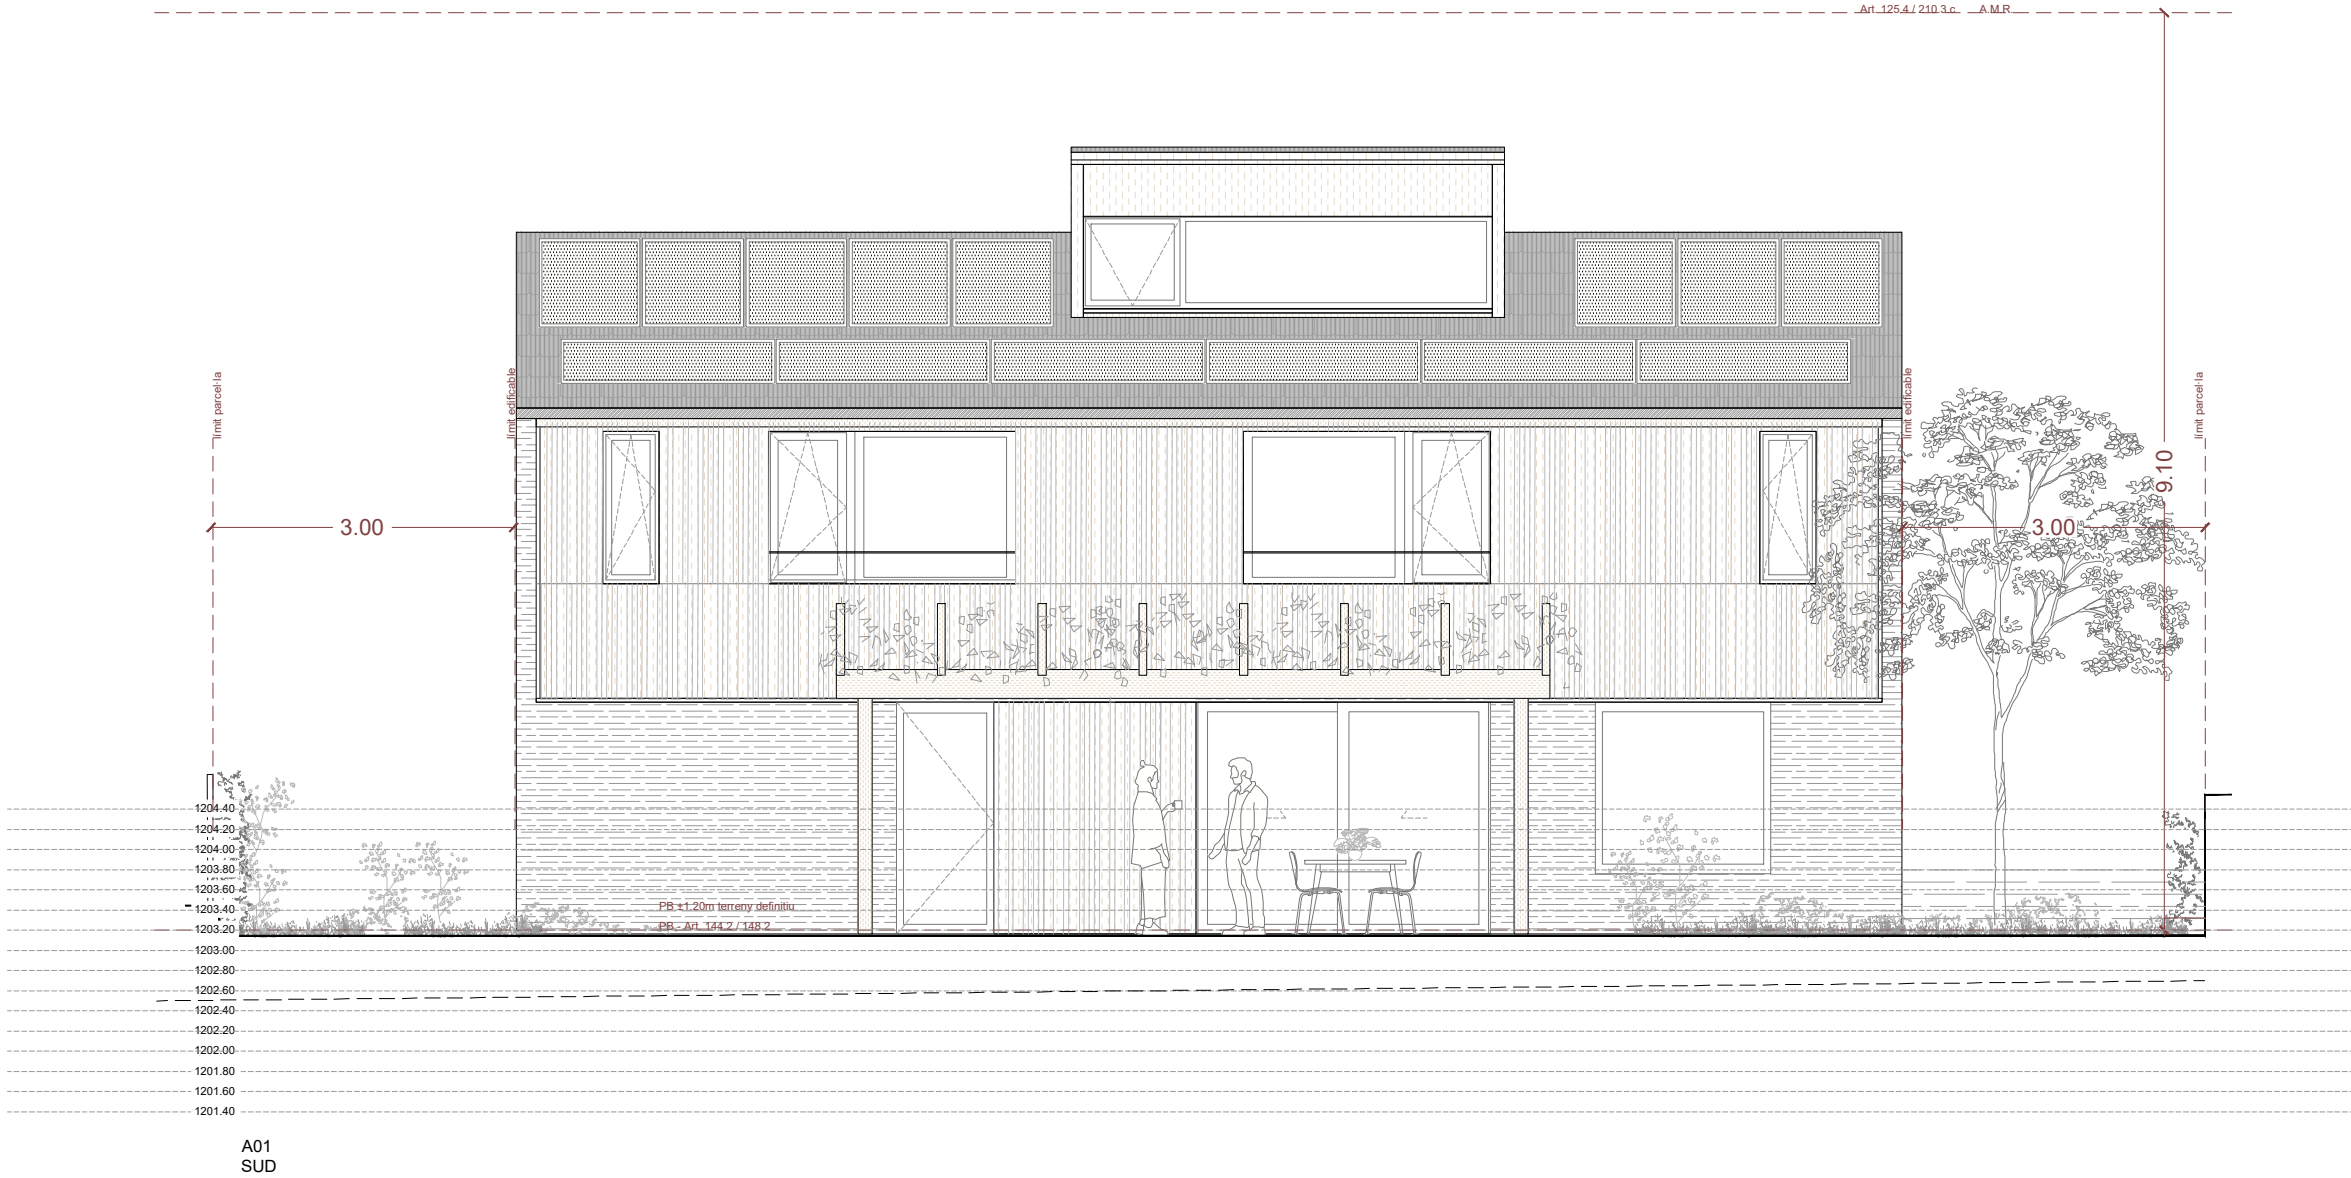


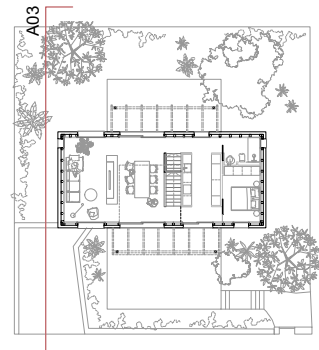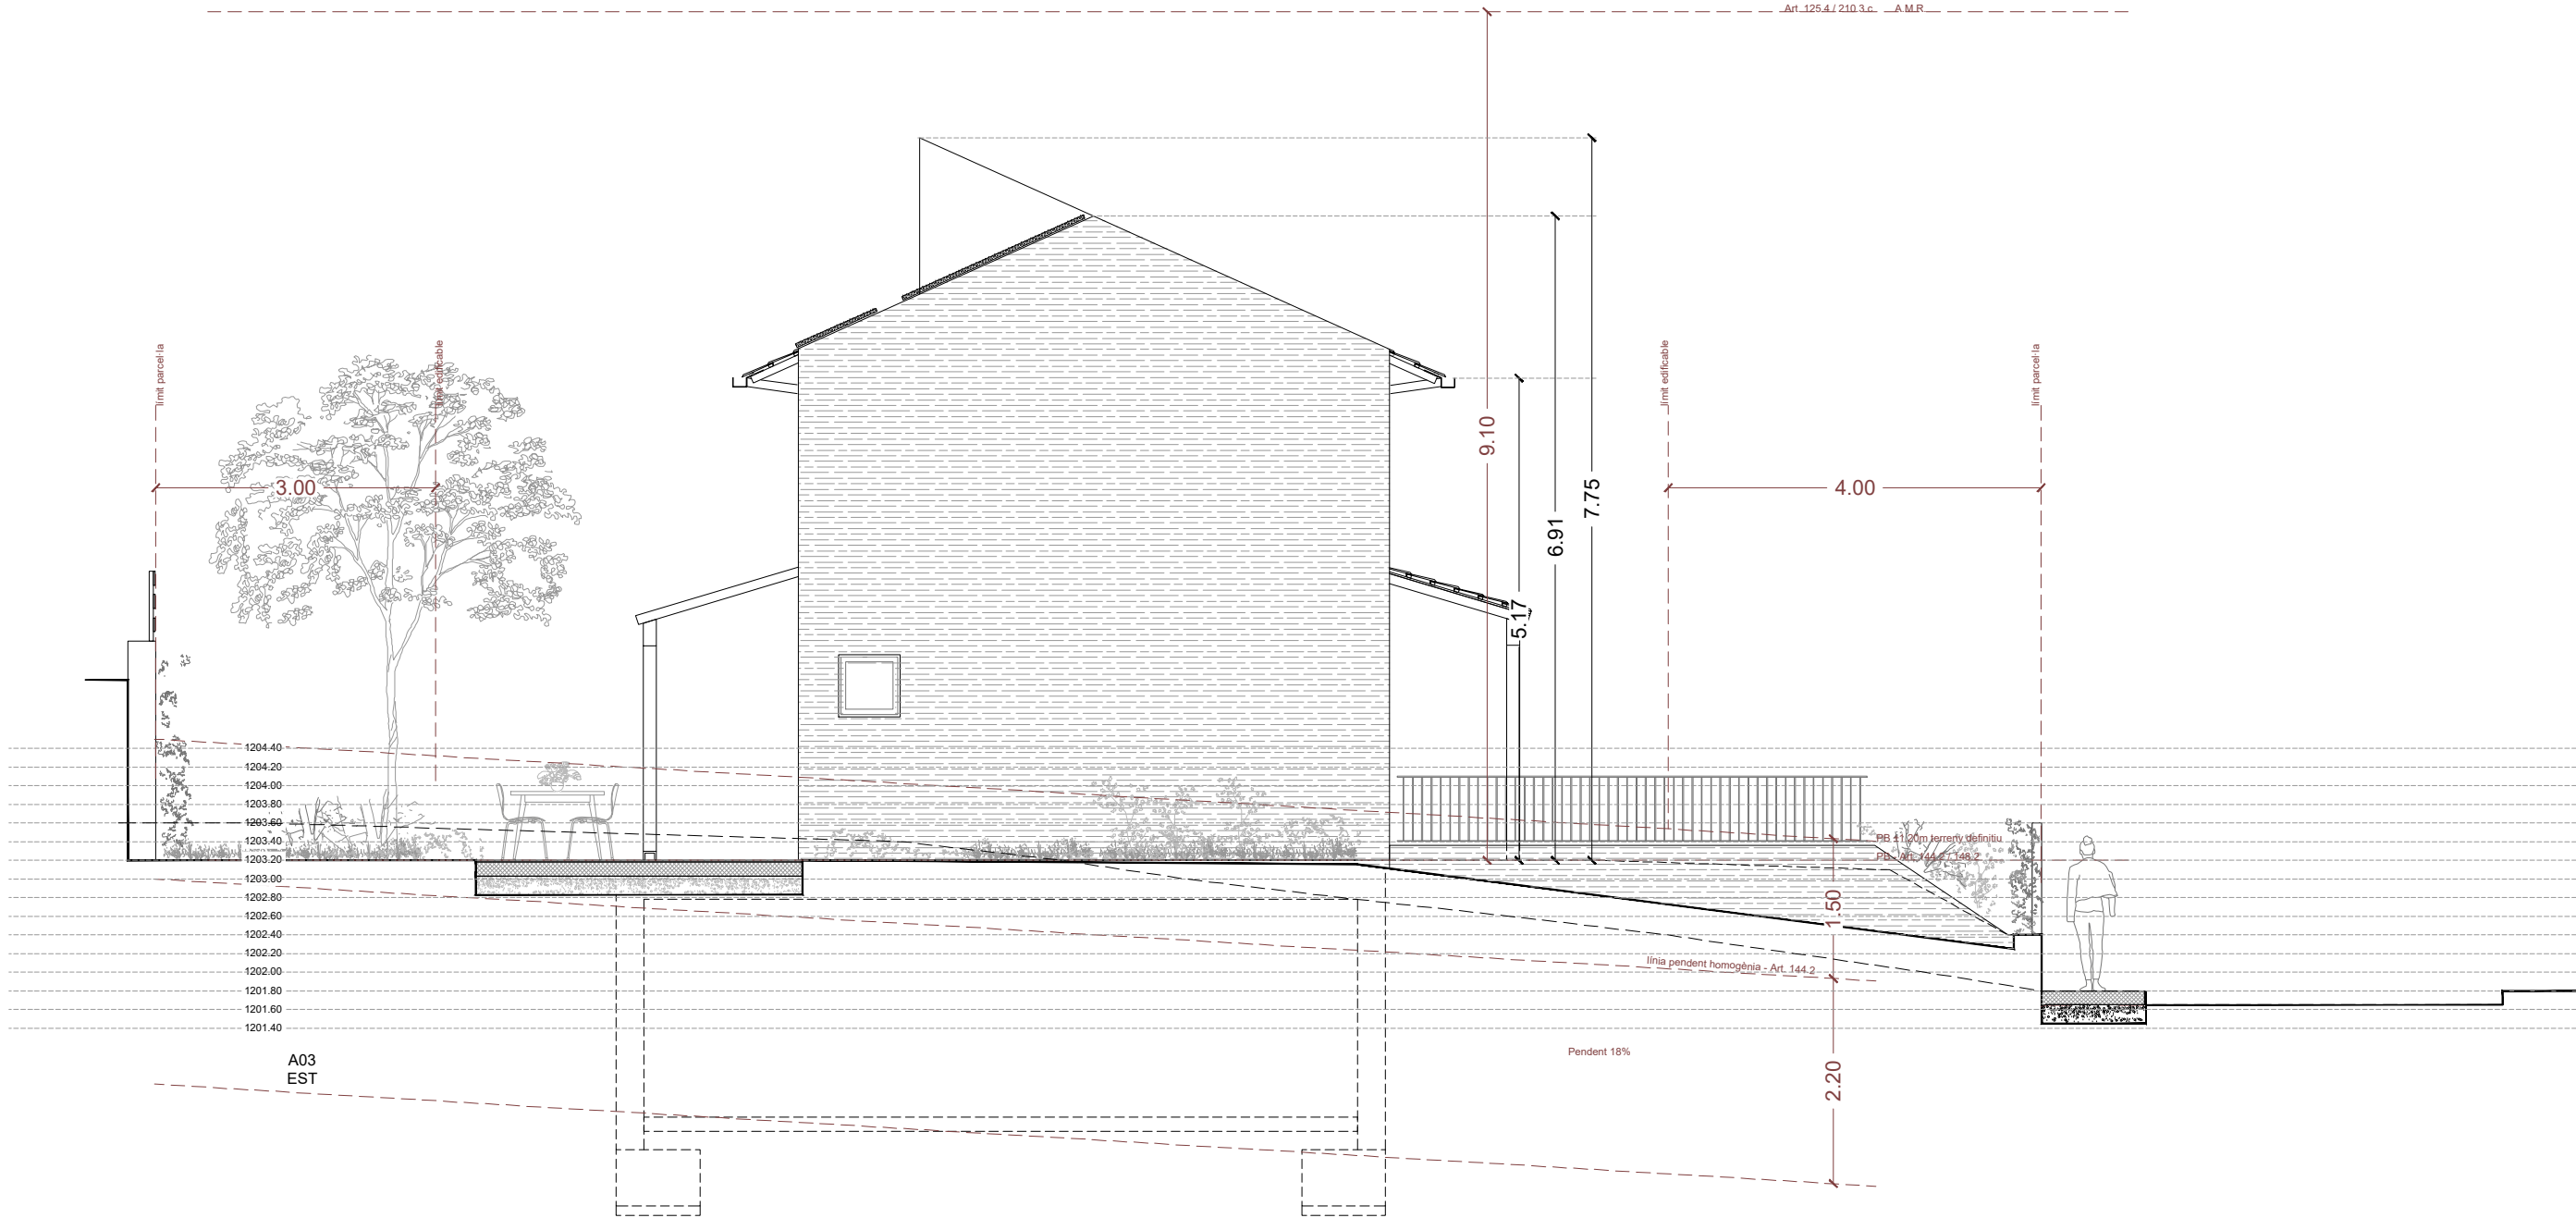

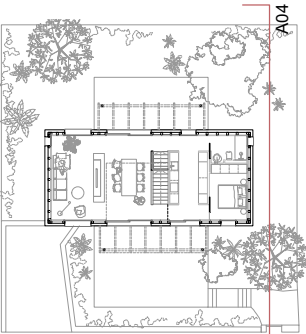


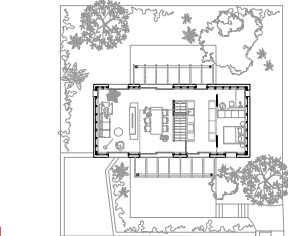


Totes les mides es comprovaran a l'obra. Cotes en metres.

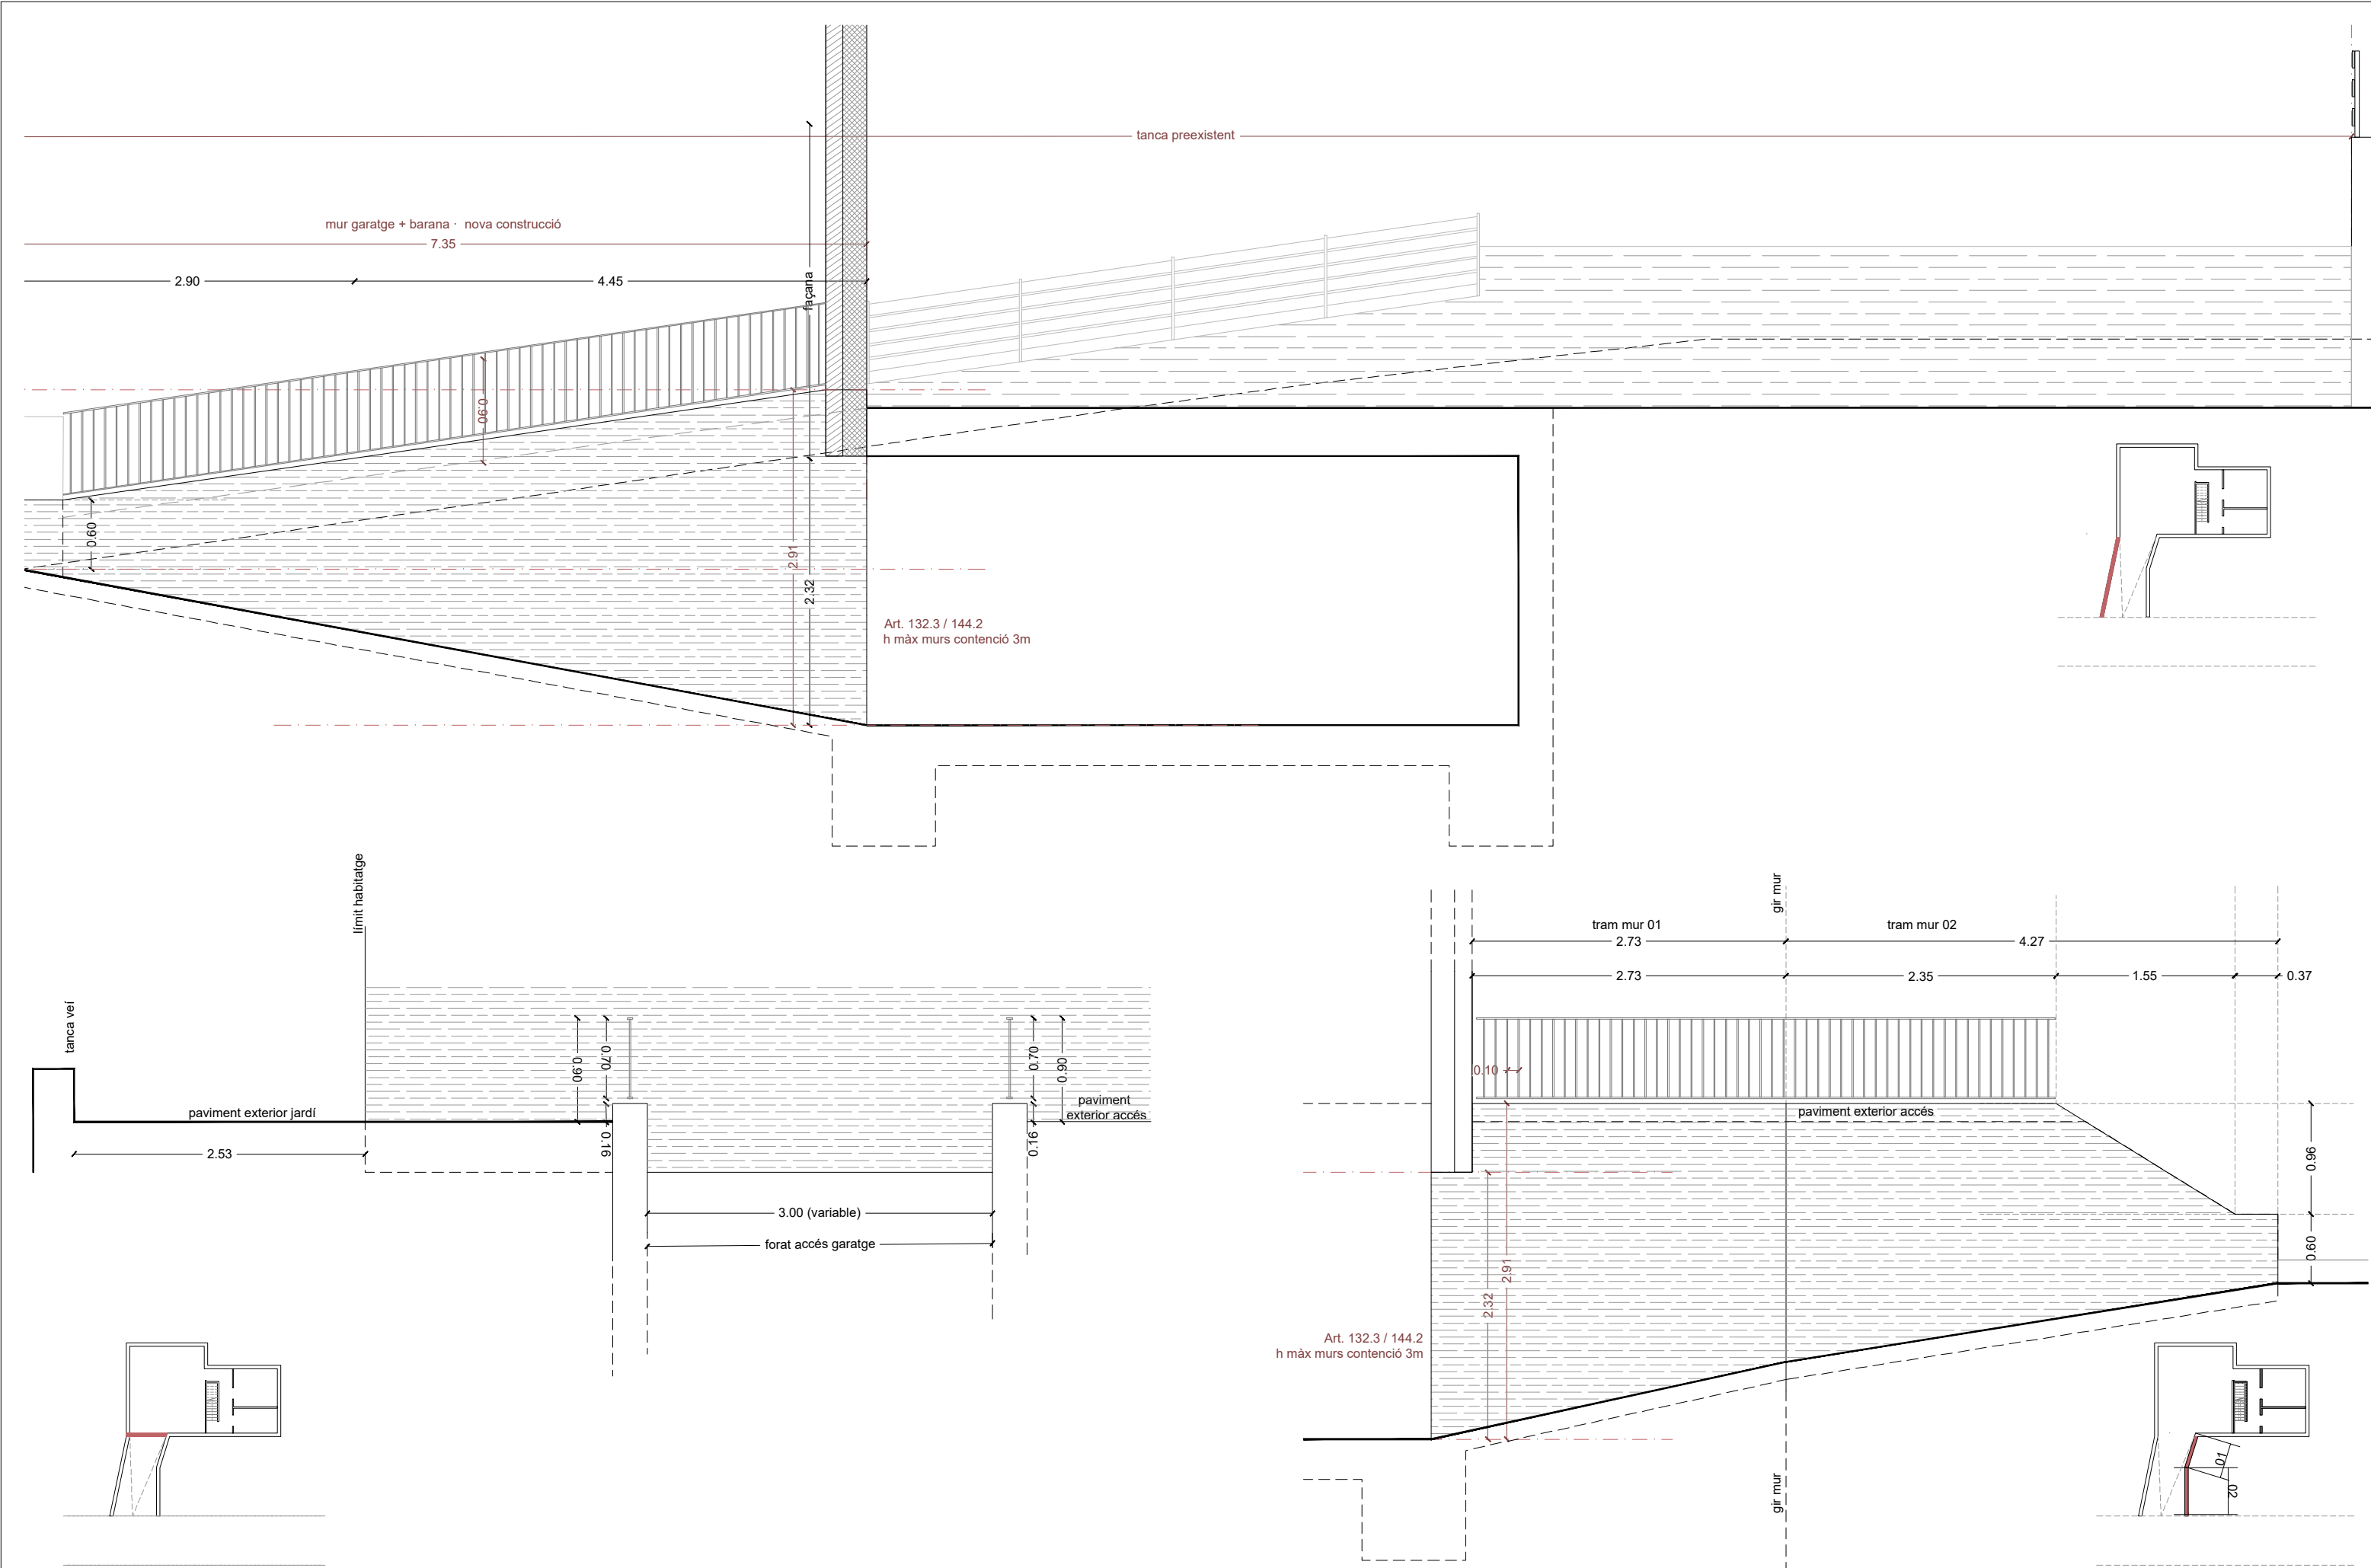

tanca preexistent

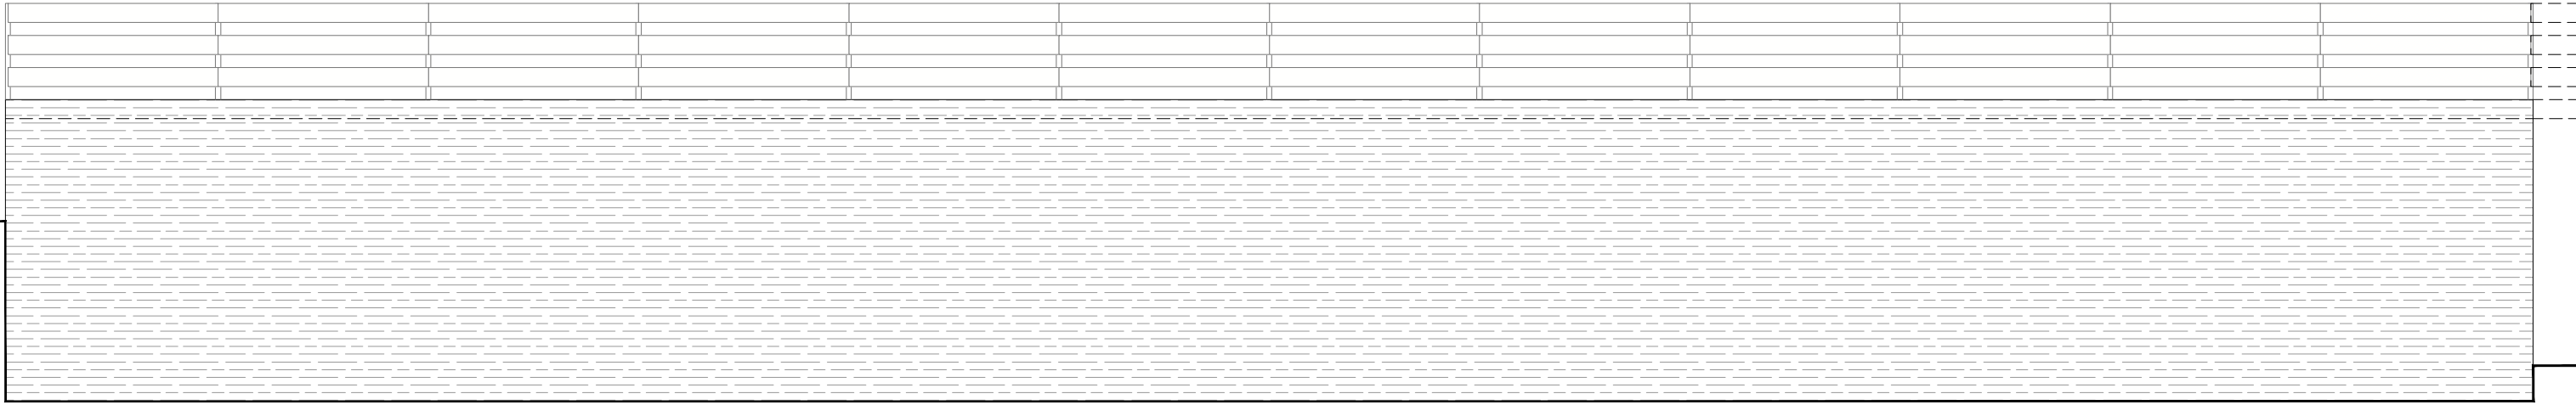





tanca preexistent

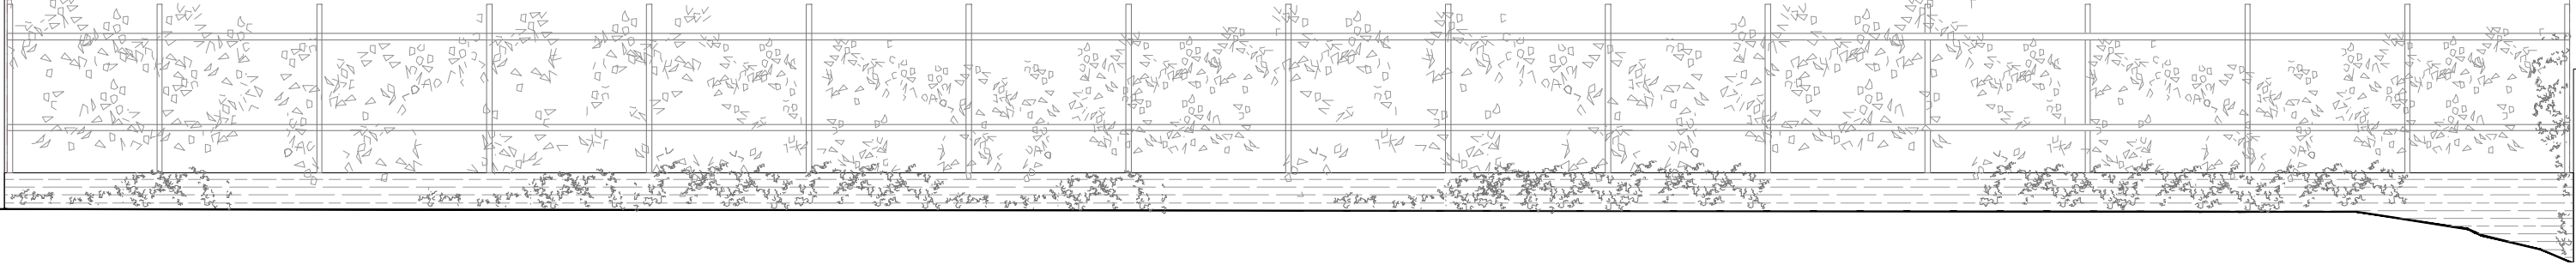

tanca sud

tanca oest

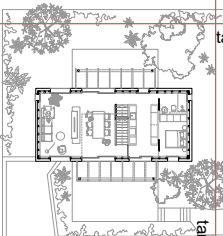

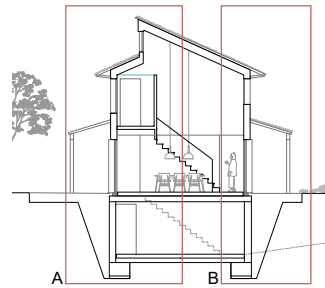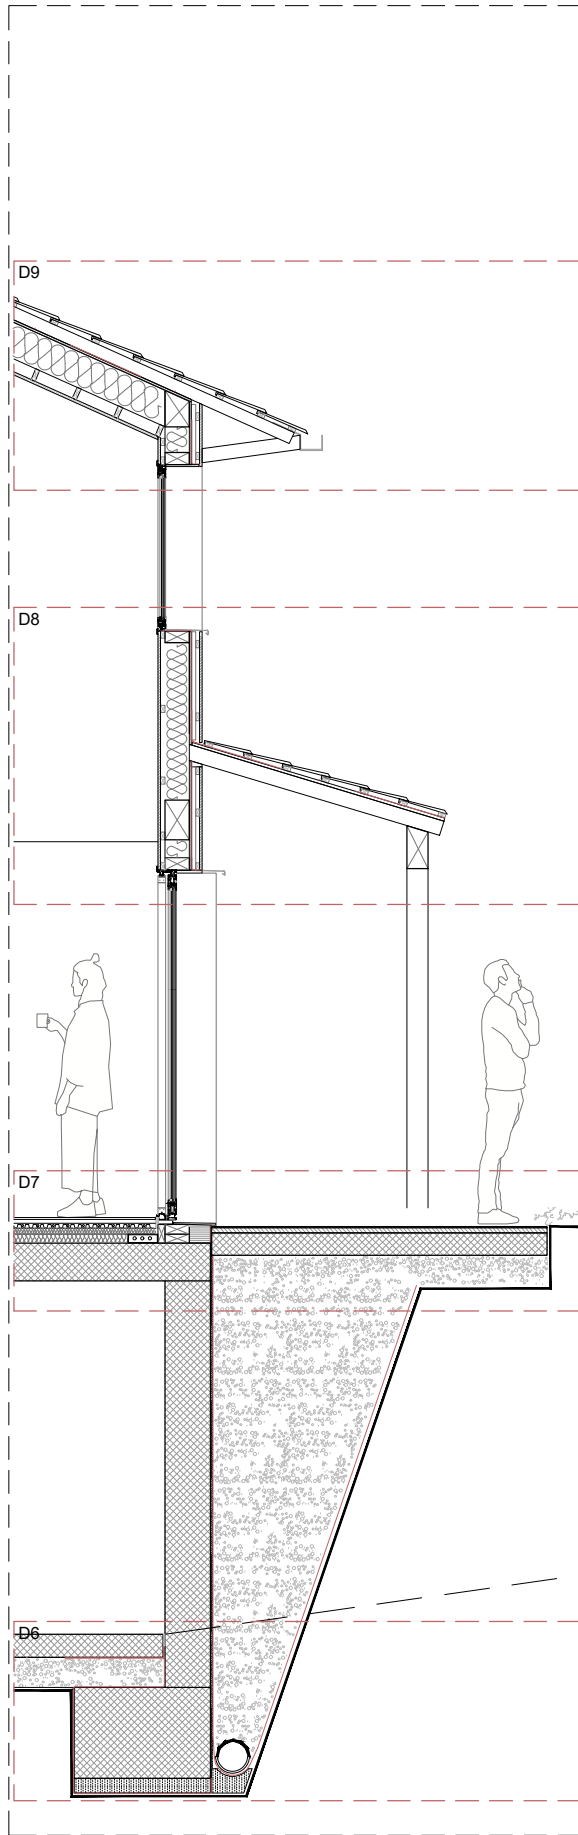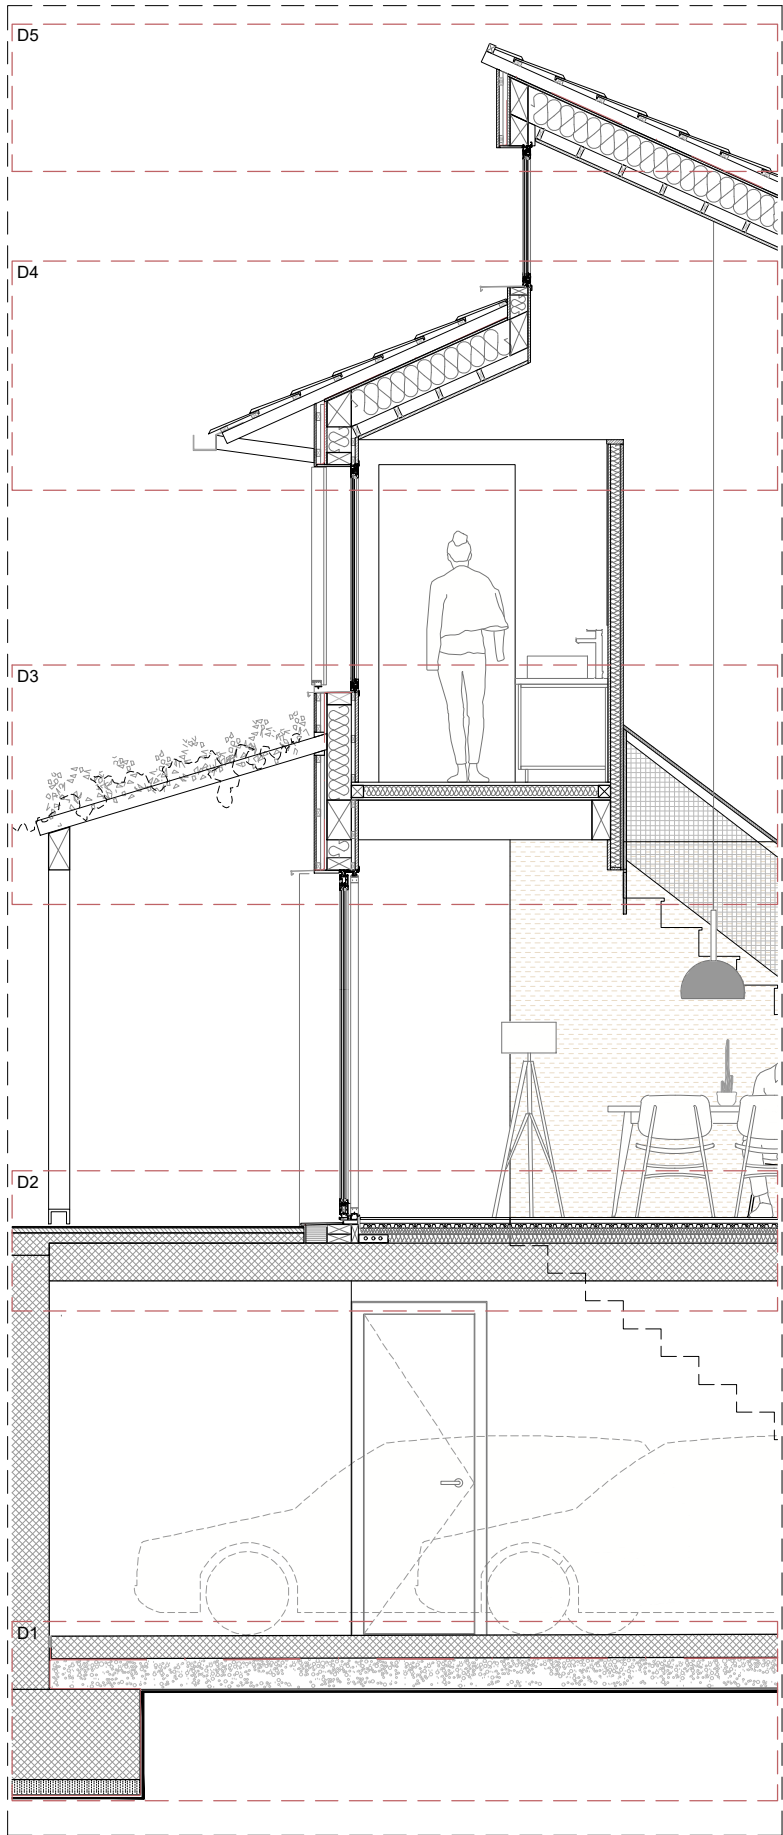

- Façana entramat de fusta:
- Acabat cartró-guix 15mm.
 - Rastrell 28x48mm pas instal·lacions.
 - Làmina vapor.
 - Entramat de fusta 16mm + cel·lulosa.
 - OSB 15mm.
 - Làmina impermeable.
 - Rastrell vertical 28mm.
 - Rastrell horitzontal 28mm.
 - Acabat lames de fusta ventilada19x1116mm.

- Fusteries:
- Fusteria de fusta laminada tractada
 - Entramat de fusta com a pre-marc.
 - Enrasada capa interior pladur i sense tapetes.
 - Marc inferior amb calze.
 - Escopidor pissarra.
 - Lames verticals de fusta laminada fixes.

- Pèrgola:
- Bigues de fusta laminada 60x100mm cada 50cm i plantes enfiladisses.
 - Pilar de fusta laminada amb ancoratge metàl·lic i fonamentació.
 - Jàssera de fusta laminada de 14x24cm

- Façana mur pissarra:
- Acabat cartró-guix 15mm.
 - Rastrell 28x48mm pas instal·lacions.
 - Làmina vapor.
 - Entramat de fusta 16mm cel·lulosa.
 - OSB 15mm
 - Mur pissarra 15cm sobresortit 2cm com a escopidor d'aigua.

- Sabatera (comú a tots els trams de mur):
- 1a peça: sabatera fusta laminada de 16x6cm.
 - 2a peça: marc de l'entramat de fusta 16x6cm.
 - Bloc de formigó 14x10cm
 - Junta morter impermeabilitzant.

- Mur de contenció:
- Formigó armat 30cm.
 - Barrera gas radó
 - Làmina impermeable
 - Làmina drenant nodular
 - Tub drenant embolcallat amb geotextil i làmina de bütíl.
 - Reomplert de grava i terra premsada


- Coberta:
- Encadellat de fusta 19x116mm.
 - Rastrell 78x28mm per pas instal·lacions.
 - Làmina de vapor.
 - Bigueria 20cm amb cel·lulosa.
 - OSB 15mm.
 - Làmina impermeable.
 - Rastrell de ventilació 80mm i 60cm de vol.
 - Rastrell col·locació teules pissarra.
 - Acabat teula pissarra.
 - Remat coronació amb xapa metàl·lica petita.


- Fusteria lluernari:
- Fusteria de fusta laminada tractada
 - Enrasada capa interior pladur i sense tapetes.
 - Marc inferior amb calze.
 - Escopidor pissarra.

- Forjat Planta primera:
- Bigues fusta de pi 26x12cm.
 - Encadellat de fusta 19x116mm.
 - Rastrells 8cm.
 - Aïllant 8cm.
 - Acabat de parquet 2cm.

- Forjat Planta baixa:
- Forjat unidireccional 22+5cm.
 - Aïllant XPS 6cm amb canal per instal·lacions.
 - Aïllant XPS 4cm.
 - Terra radiant.
 - Acabat pedra pissarra.

- Solera pàrking:
- Graves 20cm.
 - Barrera gas radó
 - Làmina impermeable.
 - Solera formigó 15cm.

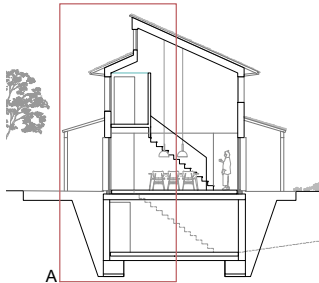

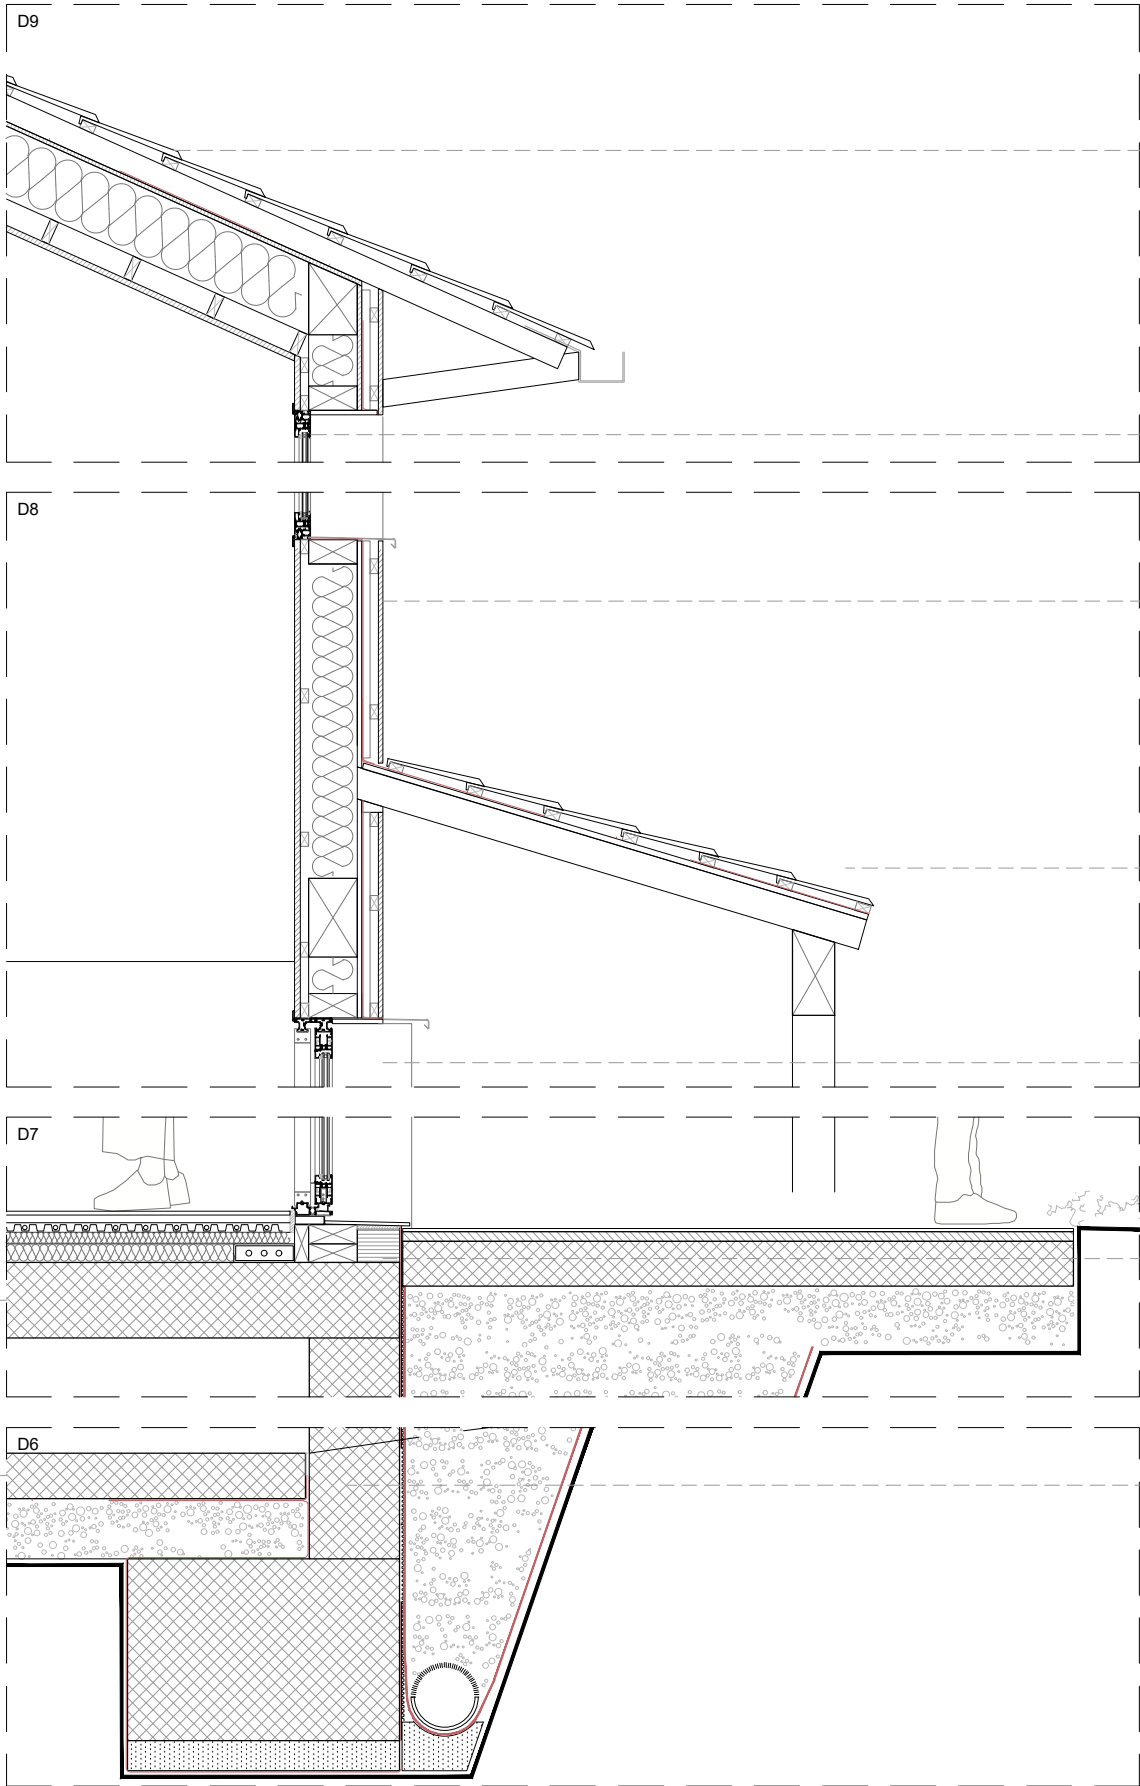

- Coberta:
- Encadellat de fusta 19x116mm.
 - Rastrell 78x28mm per pas instal·lacions.
 - Làmina de vapor.
 - Bigueria 20cm amb cel·lulosa.
 - OSB 15mm.
 - Làmina impermeable.
 - Rastrell de ventilació 80mm i 60cm de vol.
 - Rastrell col·locació teules pissarra.
 - Acabat teula pissarra.
 - Remat coronació amb xapa metàl·lica petita.

- Fusteria lluernari:
- Fusteria de fusta laminada tractada
 - Enrasada capa interior pladur i sense tapetes.
 - Marc inferior amb calze.
 - Escopidor pissarra.

- Façana entrmat de fusta:
- Acabat cartró-guix 15mm.
 - Rastrell 28x48mm pas instal·lacions.
 - Làmina vapor.
 - Entramat de fusta 16mm + cel·lulosa.
 - OSB 15mm.
 - Làmina impermeable.
 - Rastrell vertical 28mm.
 - Rastrell horitzontal 28mm.
 - Acabat lames de fusta ventilada 19x116mm.

- Pèrgola:
- Bigues de fusta laminada 60x100mm cada 50cm i teula pissarra
 - Pilar de fusta laminada amb ancoratge metàl·lic i fonamentació.
 - Jàssera de fusta laminada de 14x24cm


- Façana mur pissarra:
- Acabat cartró-guix 15mm.
 - Rastrell 28x48mm pas instal·lacions.
 - Làmina vapor.
 - Entramat de fusta 16mm cel·lulosa.
 - OSB 15mm
 - Mur pissarra 15cm sobresortit 2cm com a escopidor d'aigua.


- Sabatera (comú a tots els trams de mur):
- 1a peça: sabatera fusta laminada de 16x6cm.
 - 2a peça: marc de l'entramat de fusta 16x6cm.
 - Bloc de formigó 14x10cm
 - Junta morter impermeabilitzant.

- Mur de contenció:
- Formigó armat 30cm.
 - Barrera gas radó
 - Làmina impermeable
 - Làmina drenant nodular
 - Tub drenant embolcallat amb geotextil i làmina de butil.
 - Reomplert de grava i terra premsada

- Forjat Planta baixa:
- Forjat unidireccional 22+5cm.
 - Aïllant XPS 6cm amb canal per instal·lacions.
 - Aïllant XPS 4cm.
 - Terra radiant.
 - Acabat pedra pissarra.


- Solera pàrking:
- Graves 20cm.
 - Barrera gas radó
 - Làmina impermeable.
 - Solera formigó 15cm.

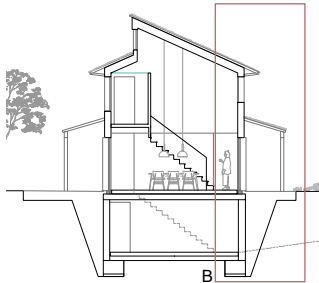

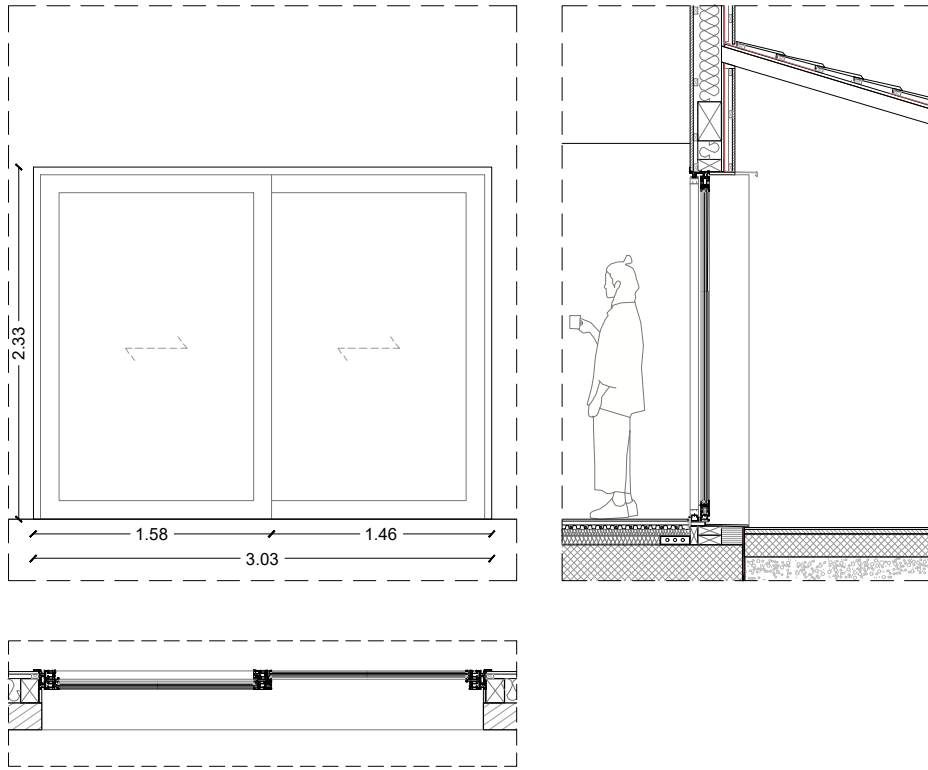


F1 - CORREDERA GRAN

- Fusta de fusta de pi laminada.
- Vidre U= 1.1 G>0,6
- Unitats: 2u.

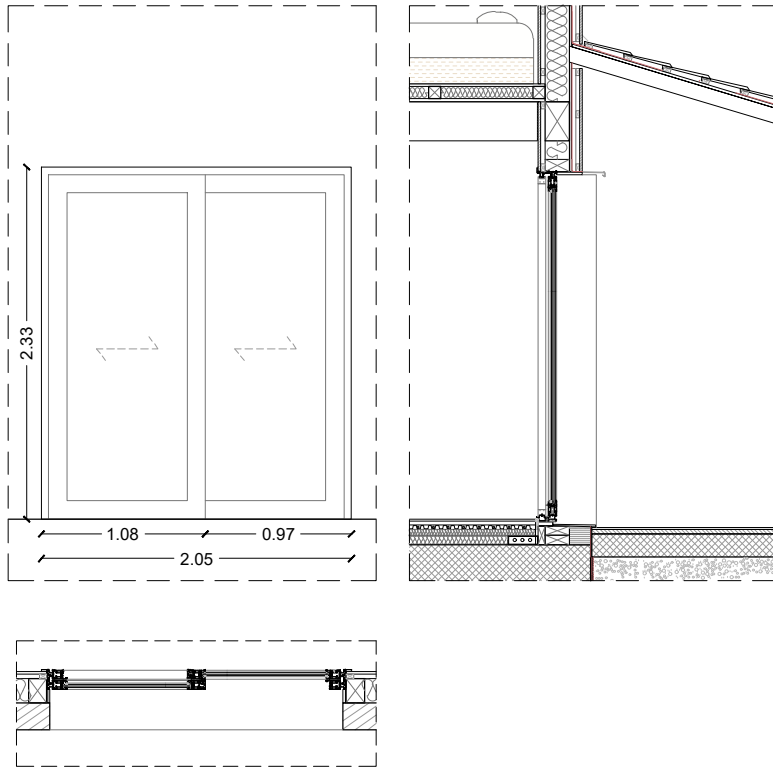


F2 - CORREDERA PETITA

- Fusta de fusta de pi laminada.
- Vidre U= 1.1 G>0,6
- Unitats: 1u.

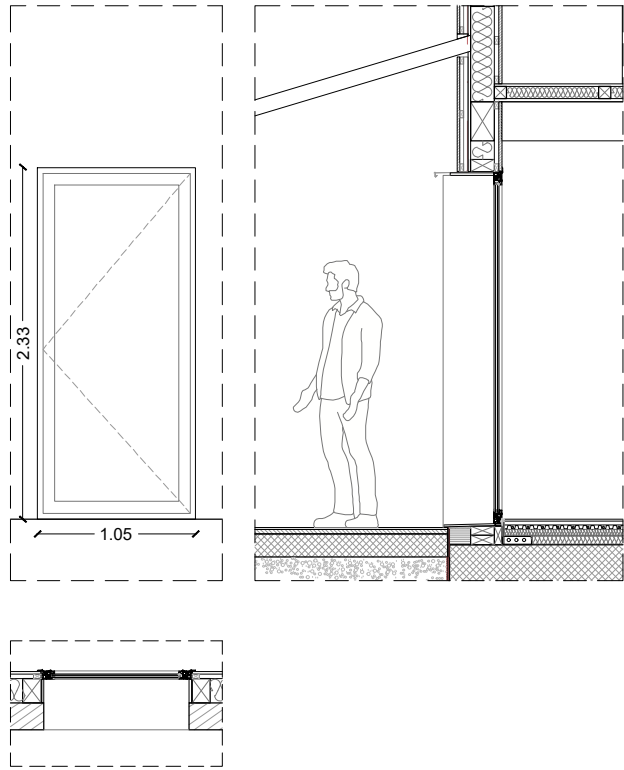


F3 - BALCONERA OSCIL·LOBATENT

- Fusta de fusta de pi laminada.
- Vidre U= 1.1 G>0,6
- Unitats: 2u.

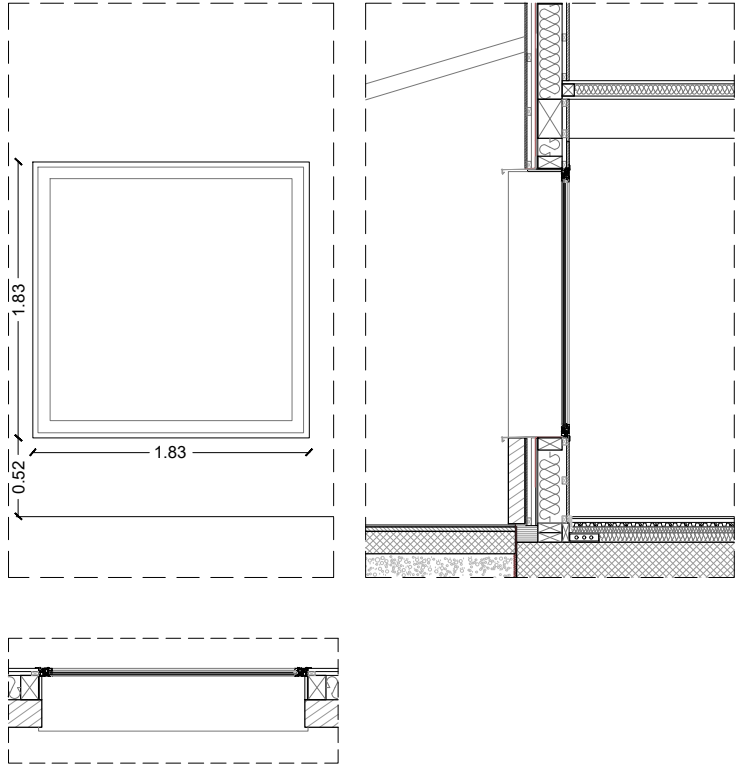


F4 - FINESTRA FIXA

- Fusta de fusta de pi laminada.
- Vidre U= 1.1 G>0,6
- Unitats: 2u.

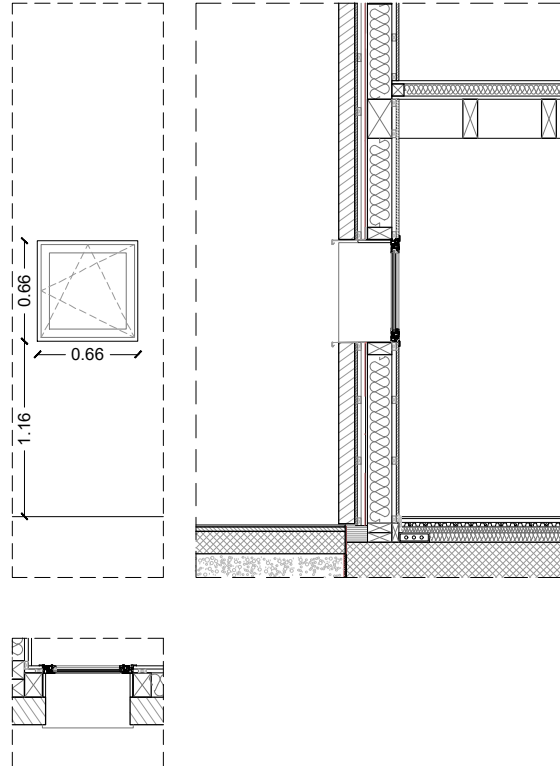







F5 - FINESTRA OSCIL·LOBATENT PETITA

- Fusta de fusta de pi laminada.
- Vidre U= 1.1 G>0,6
- Unitats: 2u.

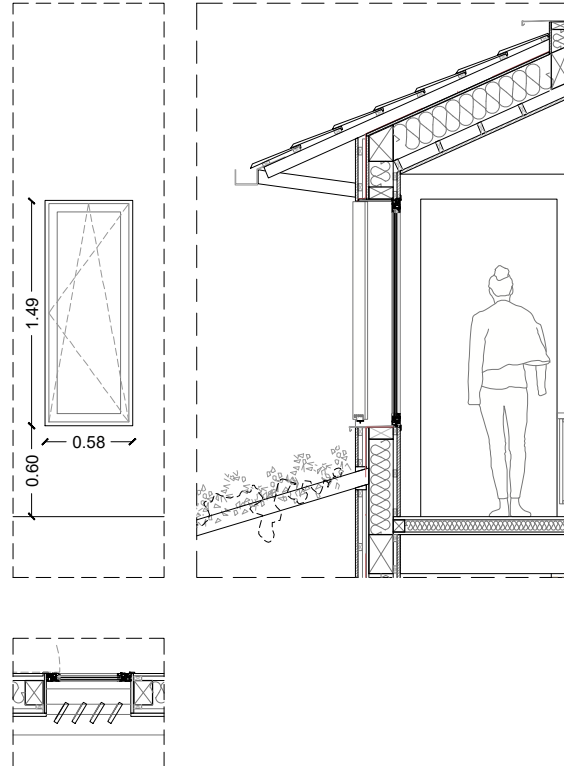

F6 - FINESTRA DUTXA

- Fusta de fusta de pi laminada.
- Protecció solar: gelosia de fusta amb les lames de la façana.
- Vidre U= 1.1 G>0,6
- Unitats: 2u.

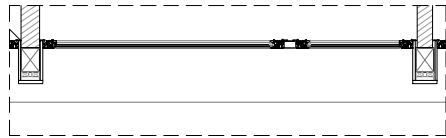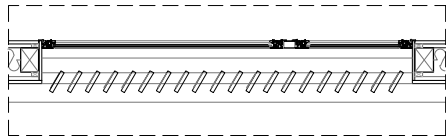
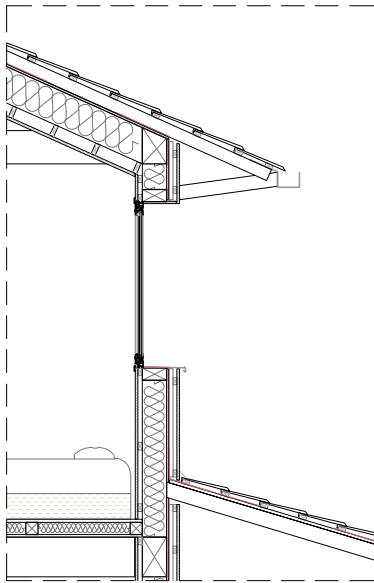
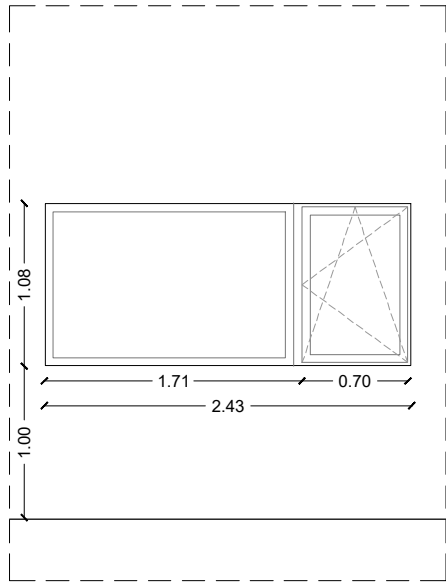
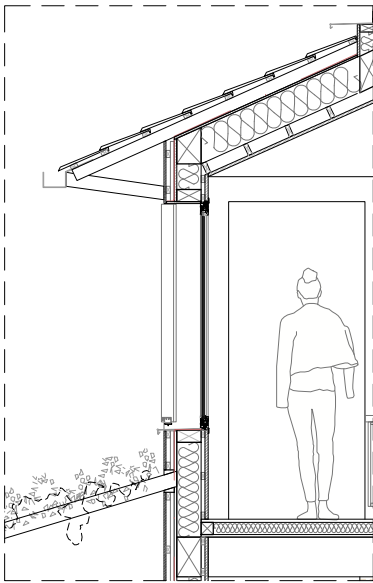
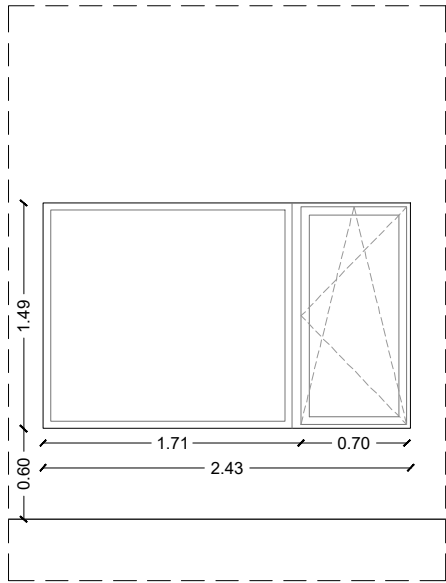


F7 - CORREDERA BARANA

- Fusta de fusta de pi laminada.
- Protecció solar: porticó de fusta de pi laminada batent.
- Vidre U= 1.1 G>0,6
- Unitats: 2u.

F8 - FIX + OSCIL-LOBATENT

- Fusta de fusta de pi laminada.
- Protecció solar: porticó de fusta de pi laminada batent.
- Vidre U= 1.1 G>0,6
- Unitats: 3u.

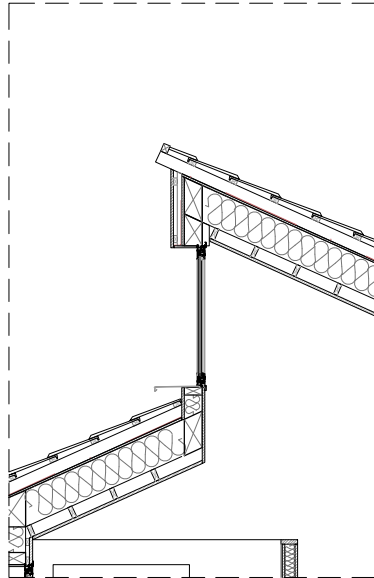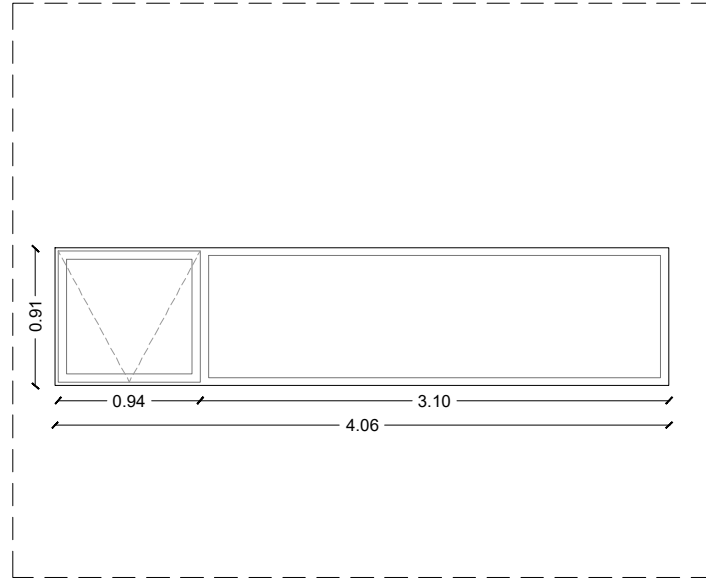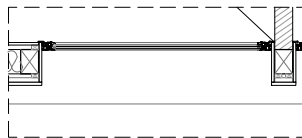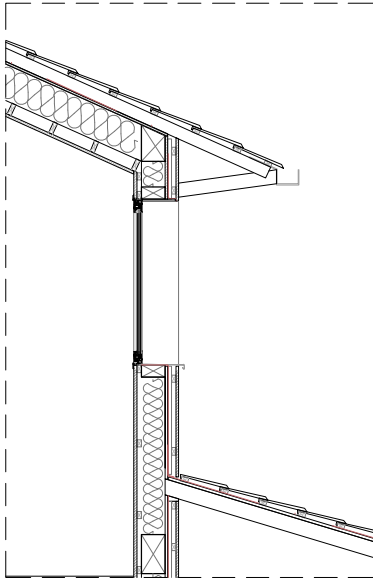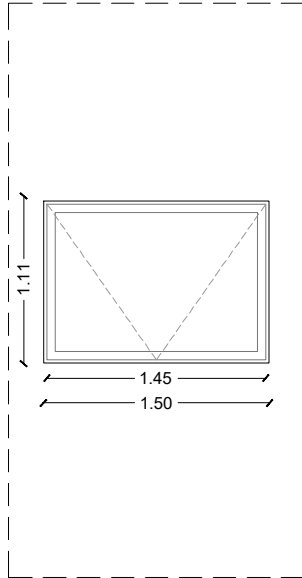

F9 - OSCIL-LOBATENT (SISTEMA MOTORITZAT)

- Fusta de fusta de pi laminada.
- Protecció solar: cap.
- Vidre U= 1.1 G>0,6
- Unitats: 1u.

F10 - LLUERNARI (FIX+BATENT AMB SISTEMA MOTORITZAT)

- Fusta de fusta de pi laminada.
- Protecció solar: cap.
- Vidre U= 1.1 G>0,6
- Unitats: 1u.

LLUMS APLICS

- Aplic de sostre _ FUGA SMALL _ FARO _ negre _ 12uts.
- Aplic de sostre _PLAY DECO SURFACE_LEDS C4_blanç_01ut.
- Aplic sostre _PIPE _ LEDS C4 _ blanc _02uts.

LLUMS ENCASTATS






- Play High Visual Confort _ LED C4 _ negre _ 07 uts.




LLUMS EXTERIORS

- Doxy_ BLIGHT_7 uts.
- Focus_HELIO ALUMINIUM_LEDS C4_negre_11 uts.

LLEGENDA ELECTRICITAT

- Punt de llum penjant pendent de luminària.
- Interruptor unipolar_LS990 plàtic_JUNG_blanç.
- Interruptor commutat_LS990 plàtic_JUNG_blanç.
- Interruptor timbre.
- Interfon.
- Endoll monofàsic_LS990 plàtic_JUNG_blanç.
- Endoll Commutat_LS990 plàtic_JUNG_blanç.
- Rel·lotge.
- Sensor moviment.

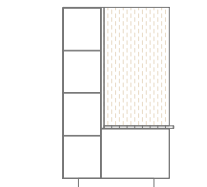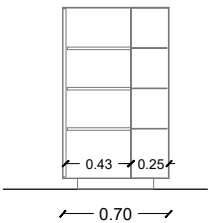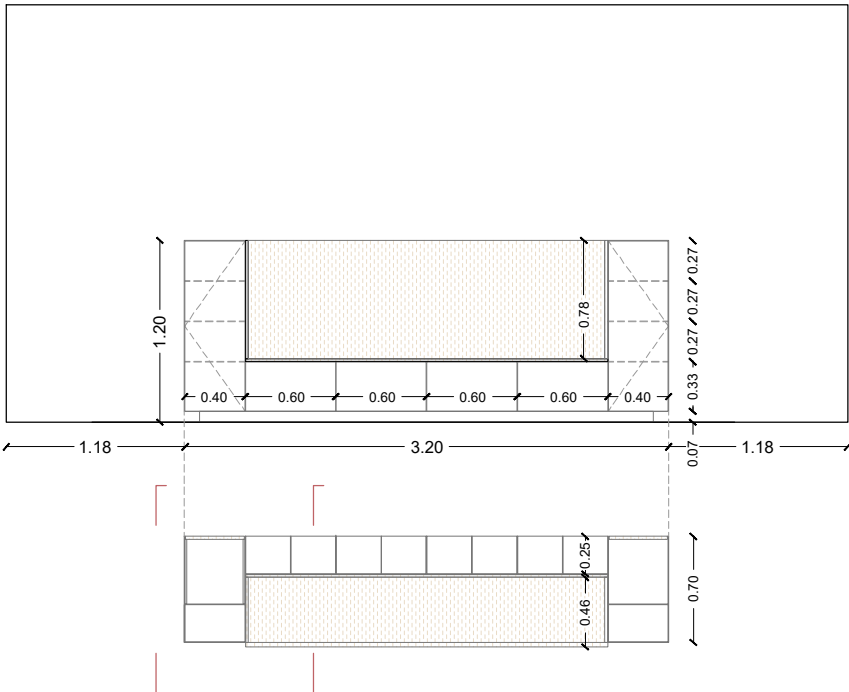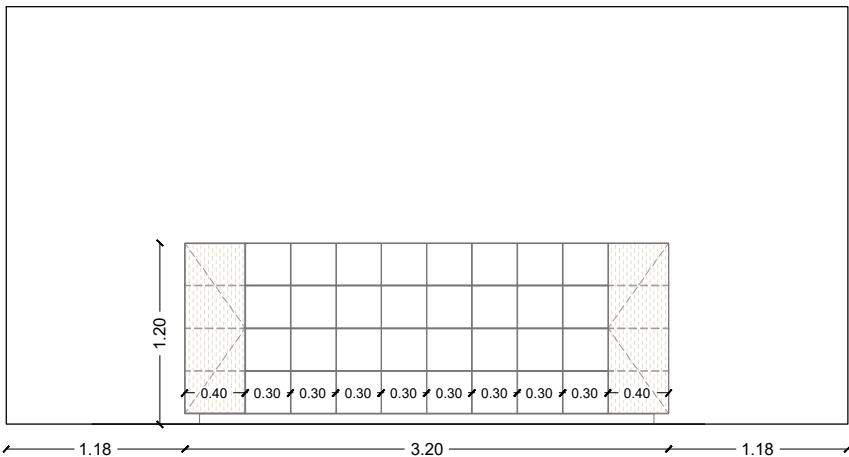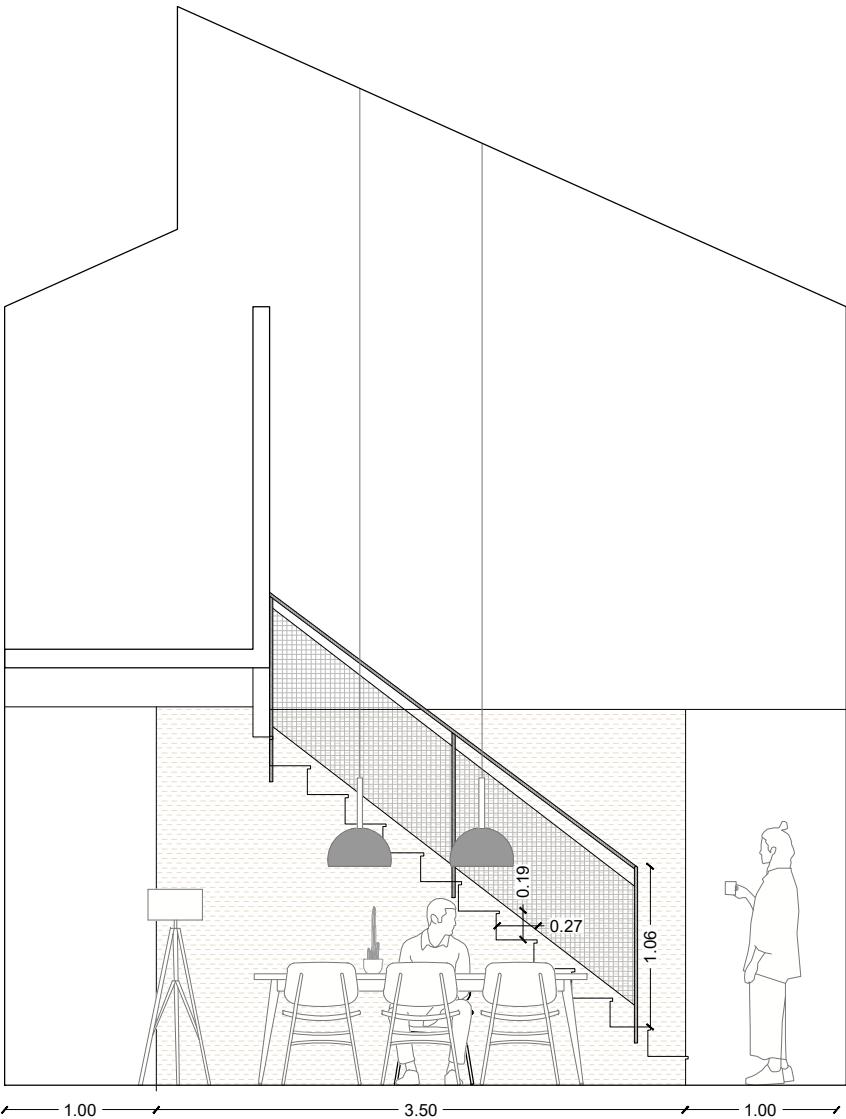

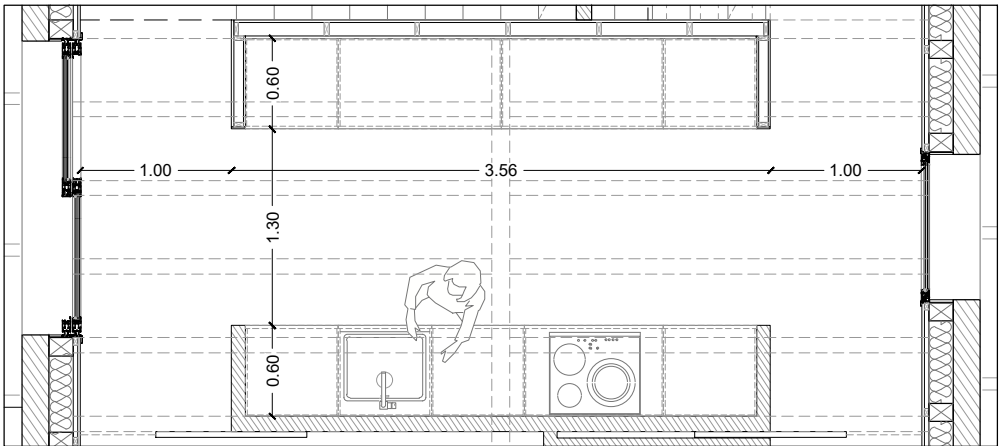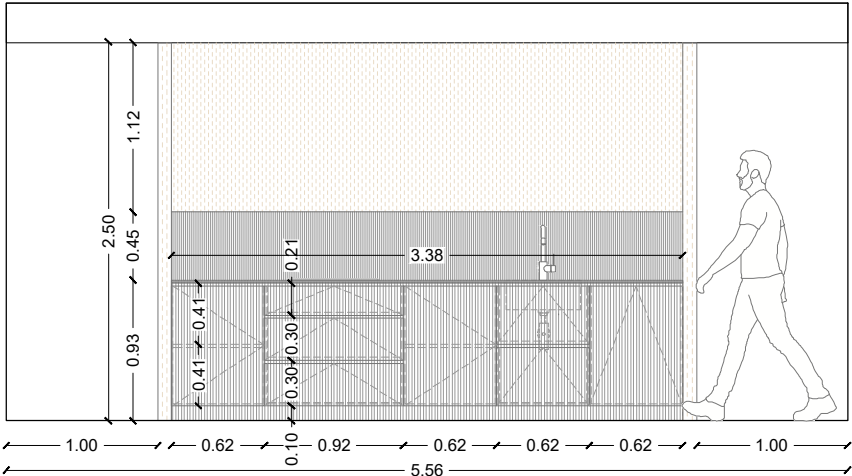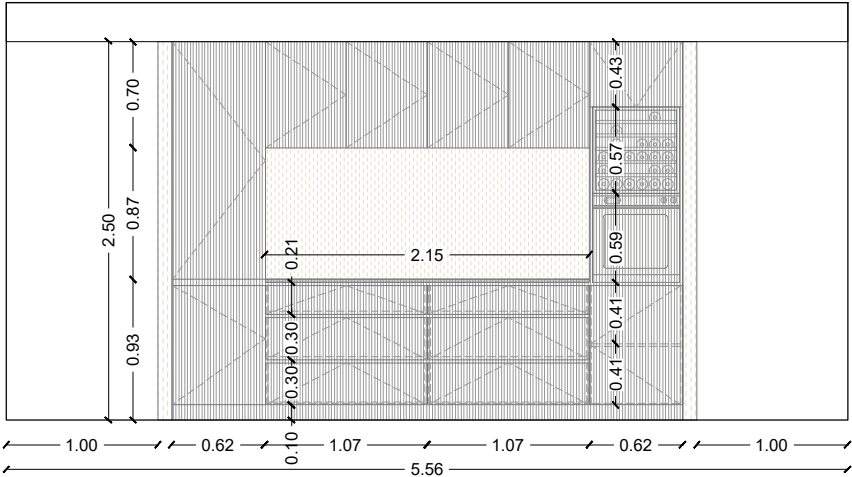

LLEGGENDA IL·LUMINACIÓ

LLUMS APLICS

- xx Aplic de sostre _ FUGA SMALL _ FARO _ negre _ 12uts.
- xx Aplic de sostre _PLAY DECO SURFACE_LEDS C4_blanç_01ut.
- xx Aplic sostre _PIPE _ LEDS C4 _ blanc _02uts.

LLUMS ENCASTATS

- xx Play High Visual Confort _ LED C4 _ negre _ 07 uts.

LLUMS EXTERIORS

- Doxy_ BLIGHT_7 uts.
- Focus_HELIO ALUMINIUM_LEDS C4_negre_11 uts.

LLEGGENDA ELECTRICITAT

- xx Punt de llum penjant pendent de luminària.
- Interruptor unipolar_LS990 plàtic_JUNG_blanç.
- Interruptor commutat_LS990 plàtic_JUNG_blanç.
- Interruptor timbre.
- Interfon.
- Endoll monofàsic_LS990 plàtic_JUNG_blanç.
- Endoll Commutat_LS990 plàtic_JUNG_blanç.
- Rel·lotge.
- Sensor moviment.

LLEGENDA IL·LUMINACIÓ

LLUMS APLICS

- Aplic de sostre _ FUGA SMALL _ FARO _ negre _ 12uts.
- Aplic de sostre _PLAY DECO SURFACE_LEDS C4_blanç_01ut.
- Aplic sostre _PIPE _ LEDS C4 _ blanc _02uts.

LLUMS ENCASTATS



- Play High Visual Confort _ LED C4 _ negre _ 07 uts.



LLUMS EXTERIORS

- Doxy_ BLIGHT_7 uts.
- Focus_HELIO ALUMINIUM_LEDS C4_negre_11 uts.

LLEGENDA ELECTRICITAT

- Punt de llum penjant pendent de luminària.
- Interruptor unipolar_LS990 plàtic_JUNG_blanç.
- Interruptor commutat_LS990 plàtic_JUNG_blanç.
- Interruptor timbre.
- Interfon.
- Endoll monofàsic_LS990 plàtic_JUNG_blanç.
- Endoll Commutat_LS990 plàtic_JUNG_blanç.
- Rel·lotge.
- Sensor moviment.

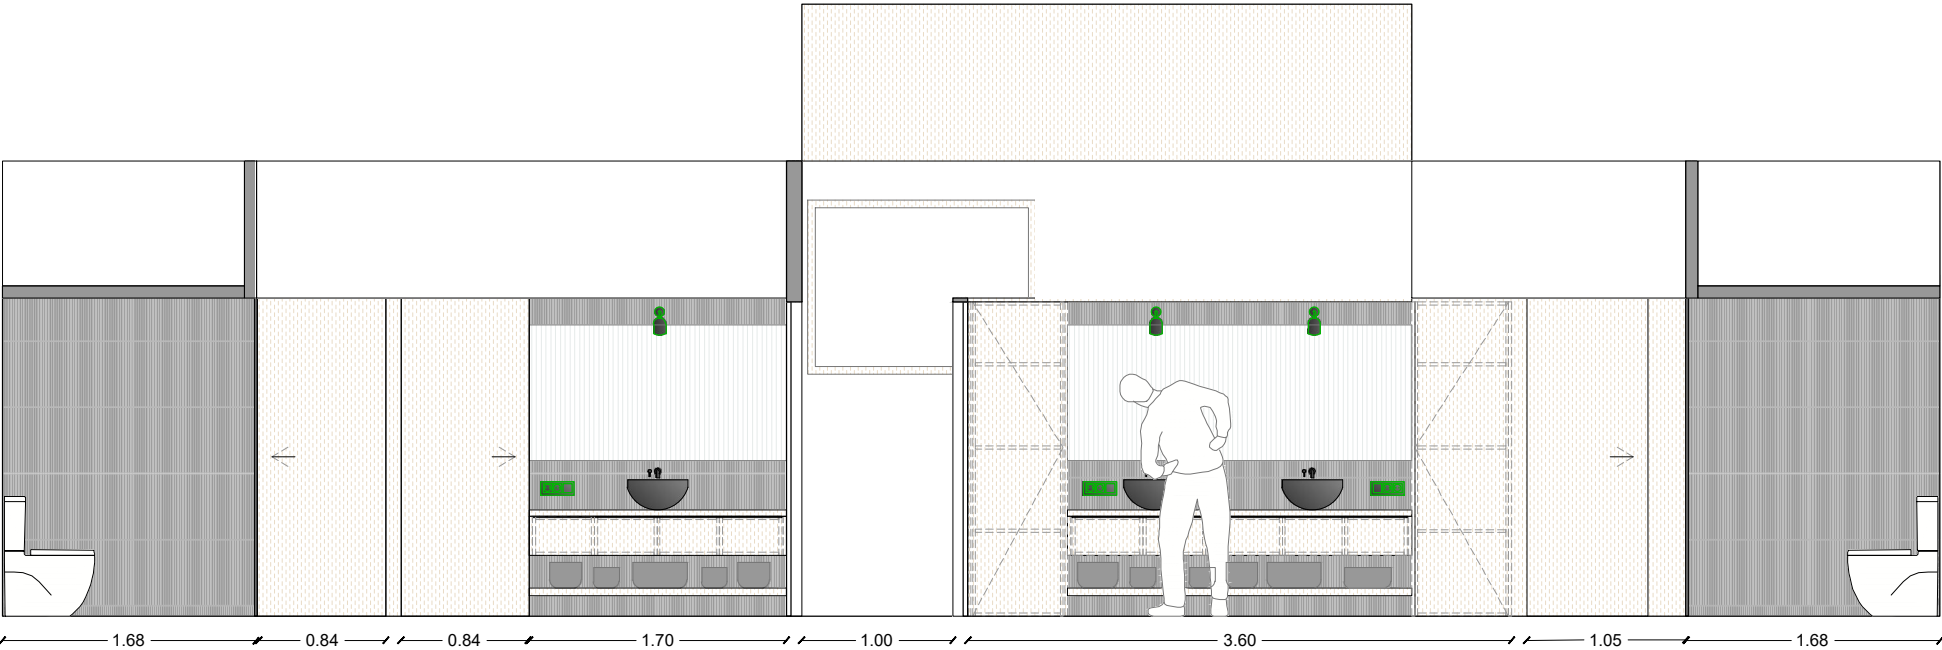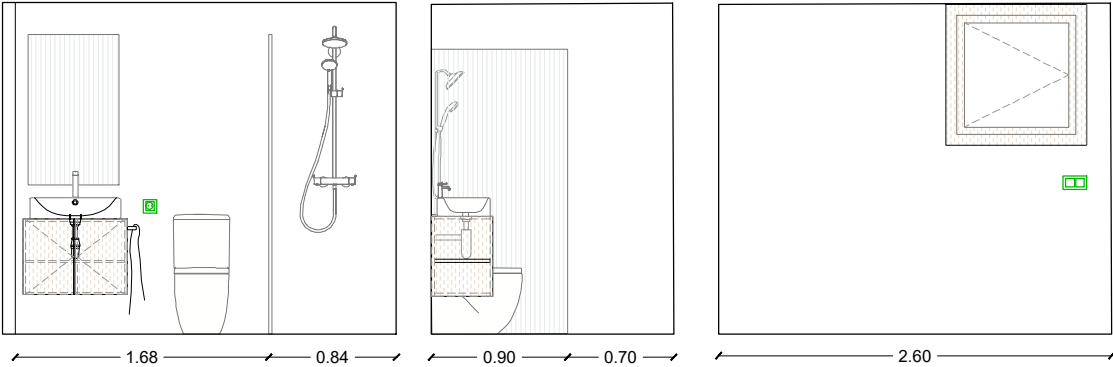

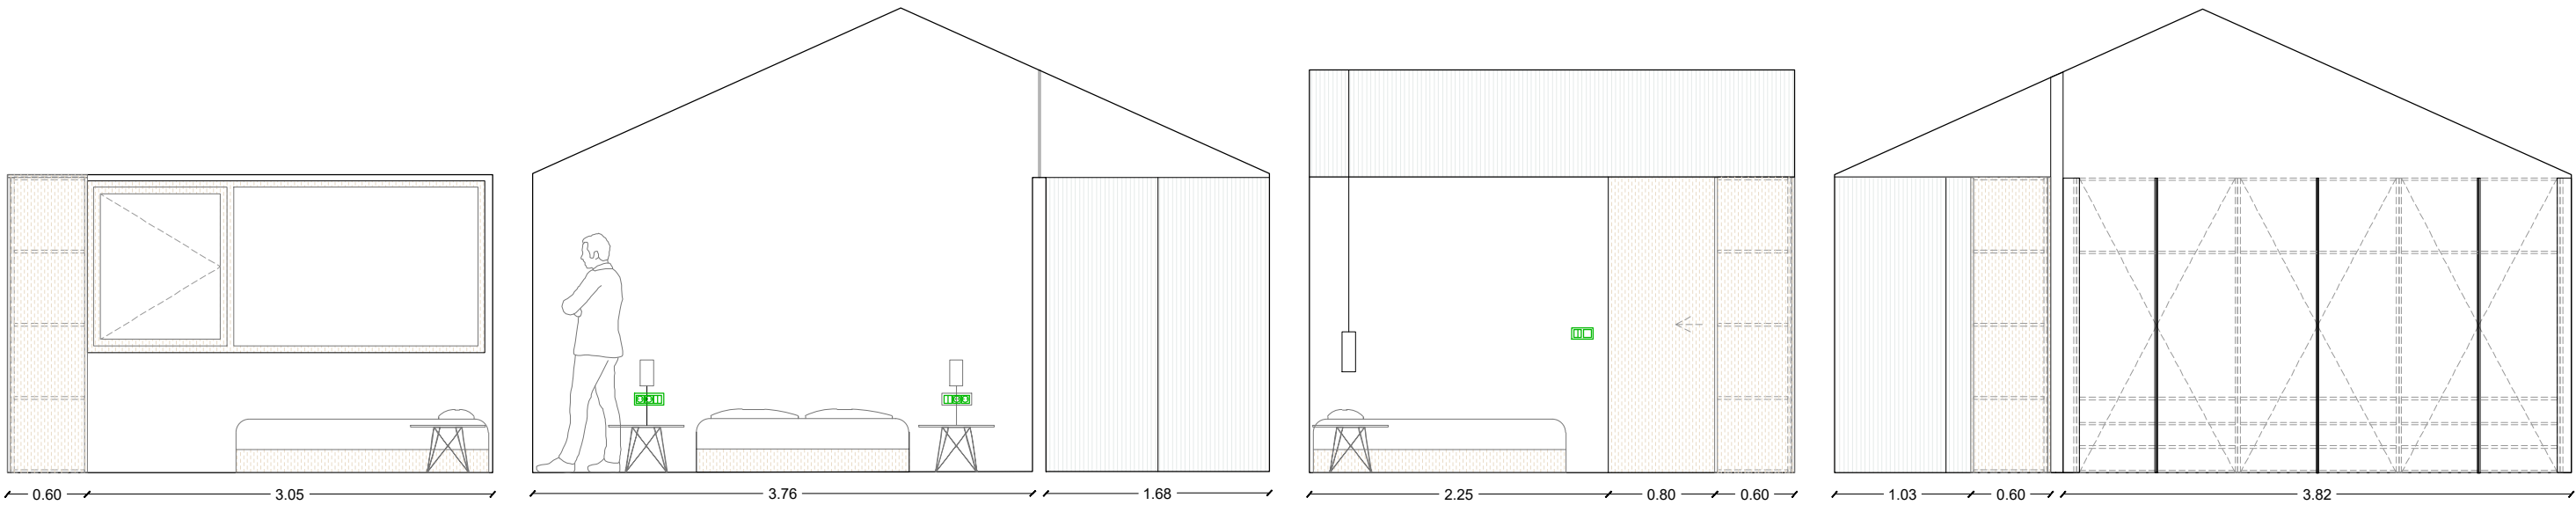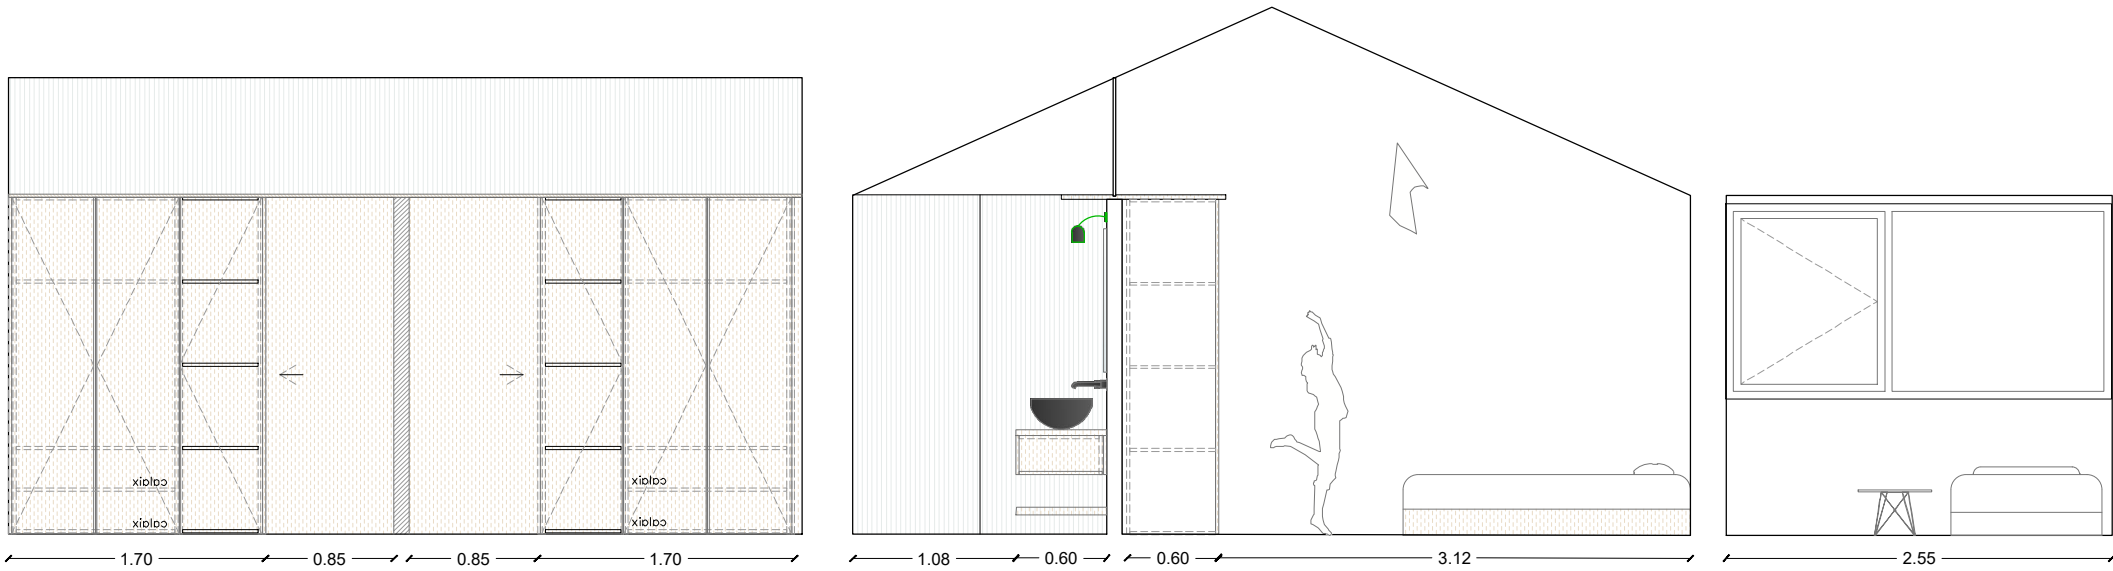

LLEGGENDA IL·LUMINACIÓ

LLUMS APLICS

- xx Aplic de sostre _ FUGA SMALL _ FARO _ negre _ 12uts.
- xx Aplic de sostre _PLAY DECO SURFACE_LEDS C4_blanç_01ut.
- xx Aplic sostre _PIPE _ LEDS C4 _ blanc _02uts.

LLUMS ENCASTATS

- xx Play High Visual Confort _ LED C4 _ negre _ 07 uts.

LLUMS EXTERIORS

- Doxy_ BLIGHT_7 uts.
- Focus_HELIO ALUMINIUM_LEDS C4_negre_11 uts.

LLEGGENDA ELECTRICITAT

- xx Punt de llum penjant pendent de luminària.
- Interruptor unipolar_LS990 plàtic_JUNG_blanç.
- Interruptor commutat_LS990 plàtic_JUNG_blanç.
- Interruptor timbre.
- Interfon.
- Endoll monofàsic_LS990 plàtic_JUNG_blanç.
- Endoll Commutat_LS990 plàtic_JUNG_blanç.
- Rellotge.
- Sensor moviment.