



HABITATGE 6


Planta Cota Era

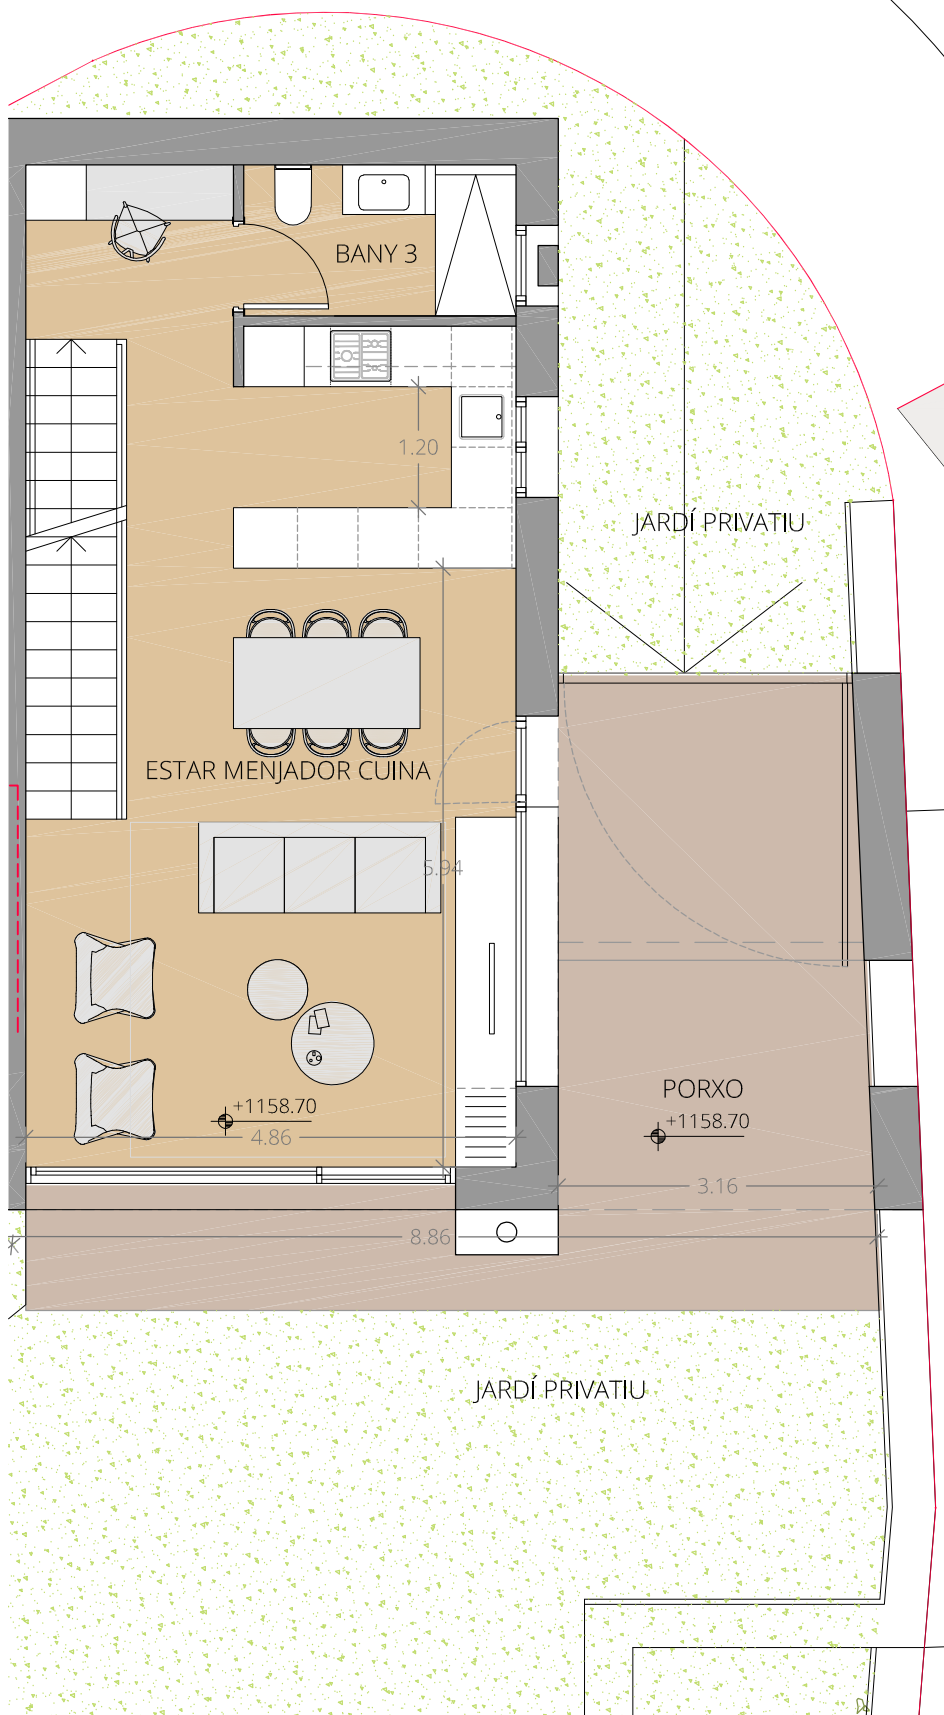

Planta Cota Carrer

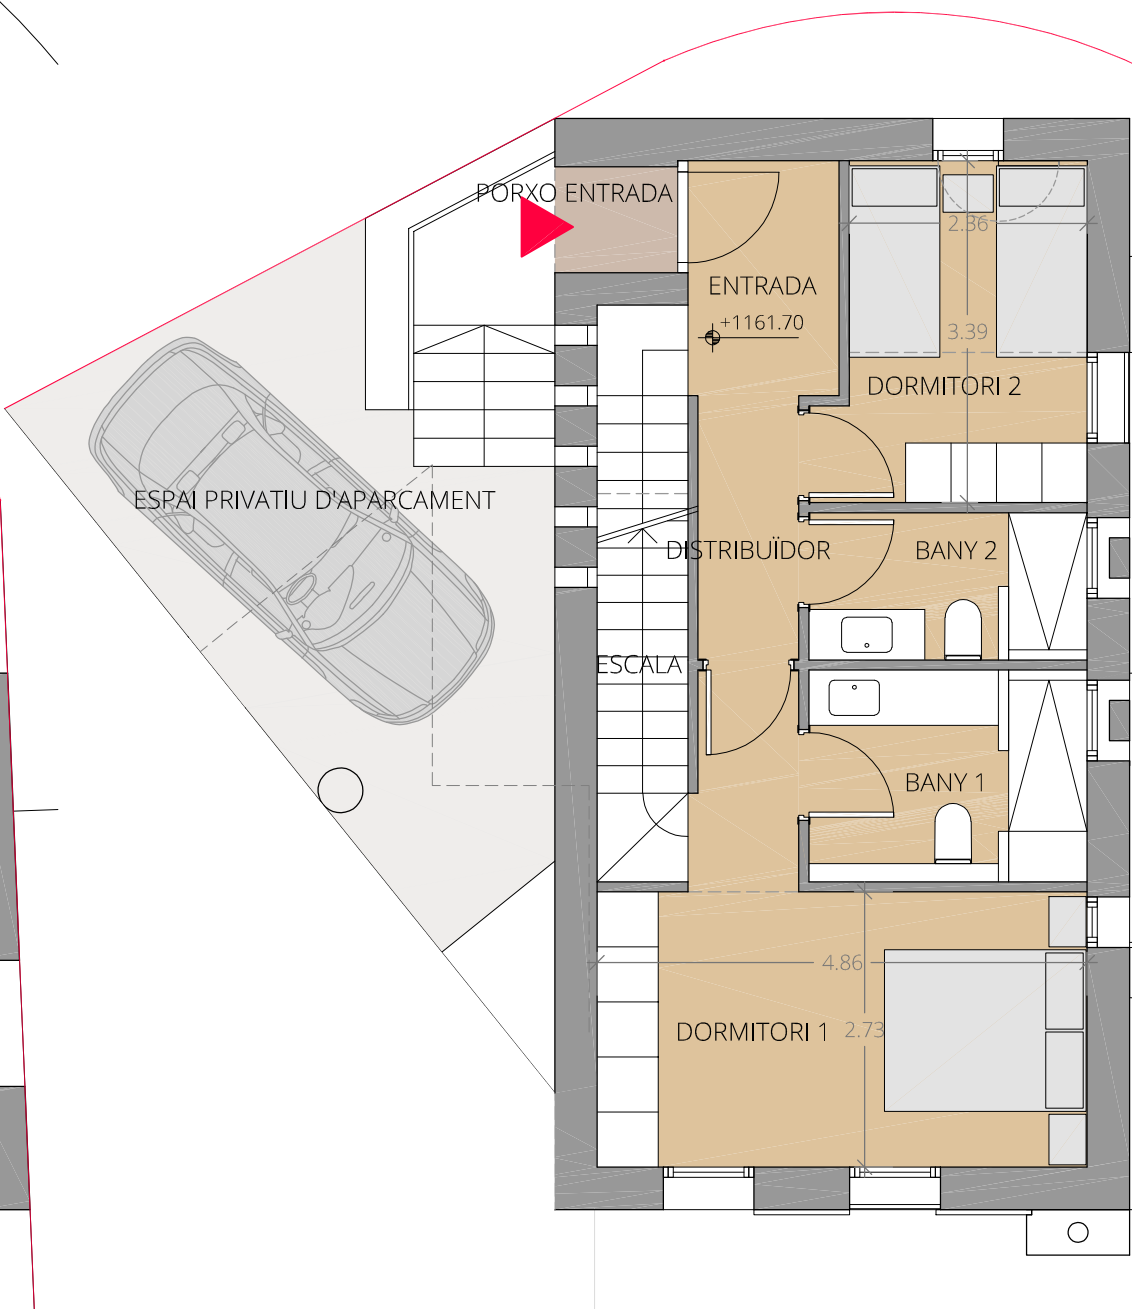

Planta Altell

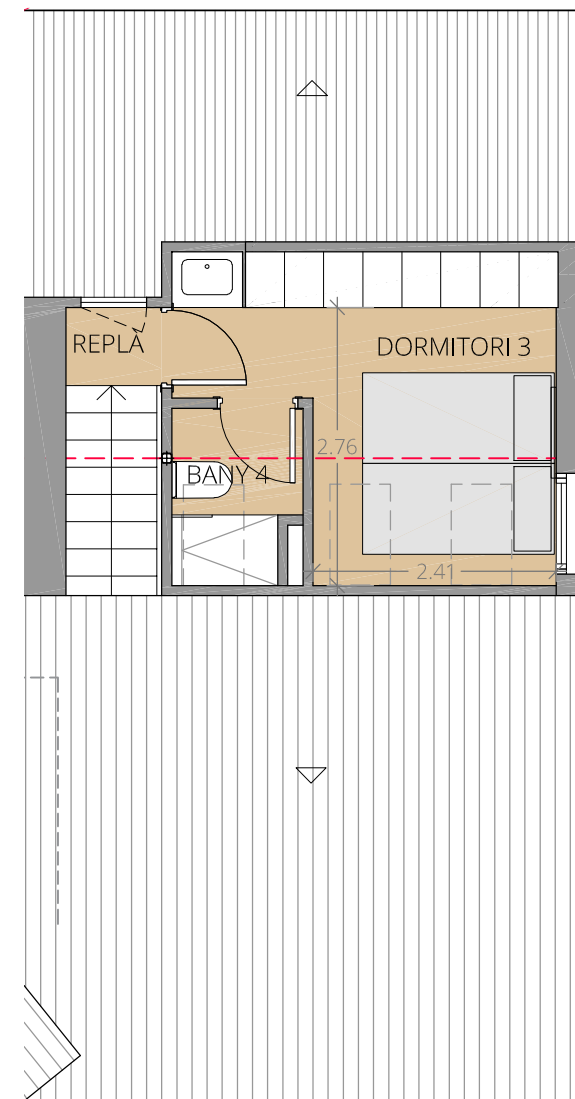

SUPERFICIE ÚTIL INTERIOR 104.18

Planta Cota Era
Estar Menjador Cuina 39.01
Bany 3 4.05
Escala 4.76

Planta Cota Carrer
Entrada 3.50
Dormitori 1 15.57
Bany 1 5.80
Dormitori 2 8.39
Bany 2 4.03
Distribuïdor 2.62
Escala 5.15

Planta Altell
Replà 0.74
Dormitori 3 8.30
Bany 4 2.29

SUPERFICIE ÚTIL SOTERRANI 63.96

Planta Soterrani
Garatge 51.36
Vestíbul 1.53
Pas 1 1.52
Escala 5.17
Safareig-Traster 4.38

SUPERFICIE ÚTIL EXTERIOR 17.46

Planta Cota Era
Porxo 16.18
Planta Cota Carrer
Porxo entrada 1.28



SUPERFICIE CONSTRUÏDA 233.44

Planta soterrani 78.12
Planta inferior habitatge 61.84
Planta inferior porxos 18.56
Planta superior habitatge 59.95
Planta superior porxos 1.90
Planta altell 13.07

Aparcament exterior 26.48
Jardí 88.26



Planta Soterrani

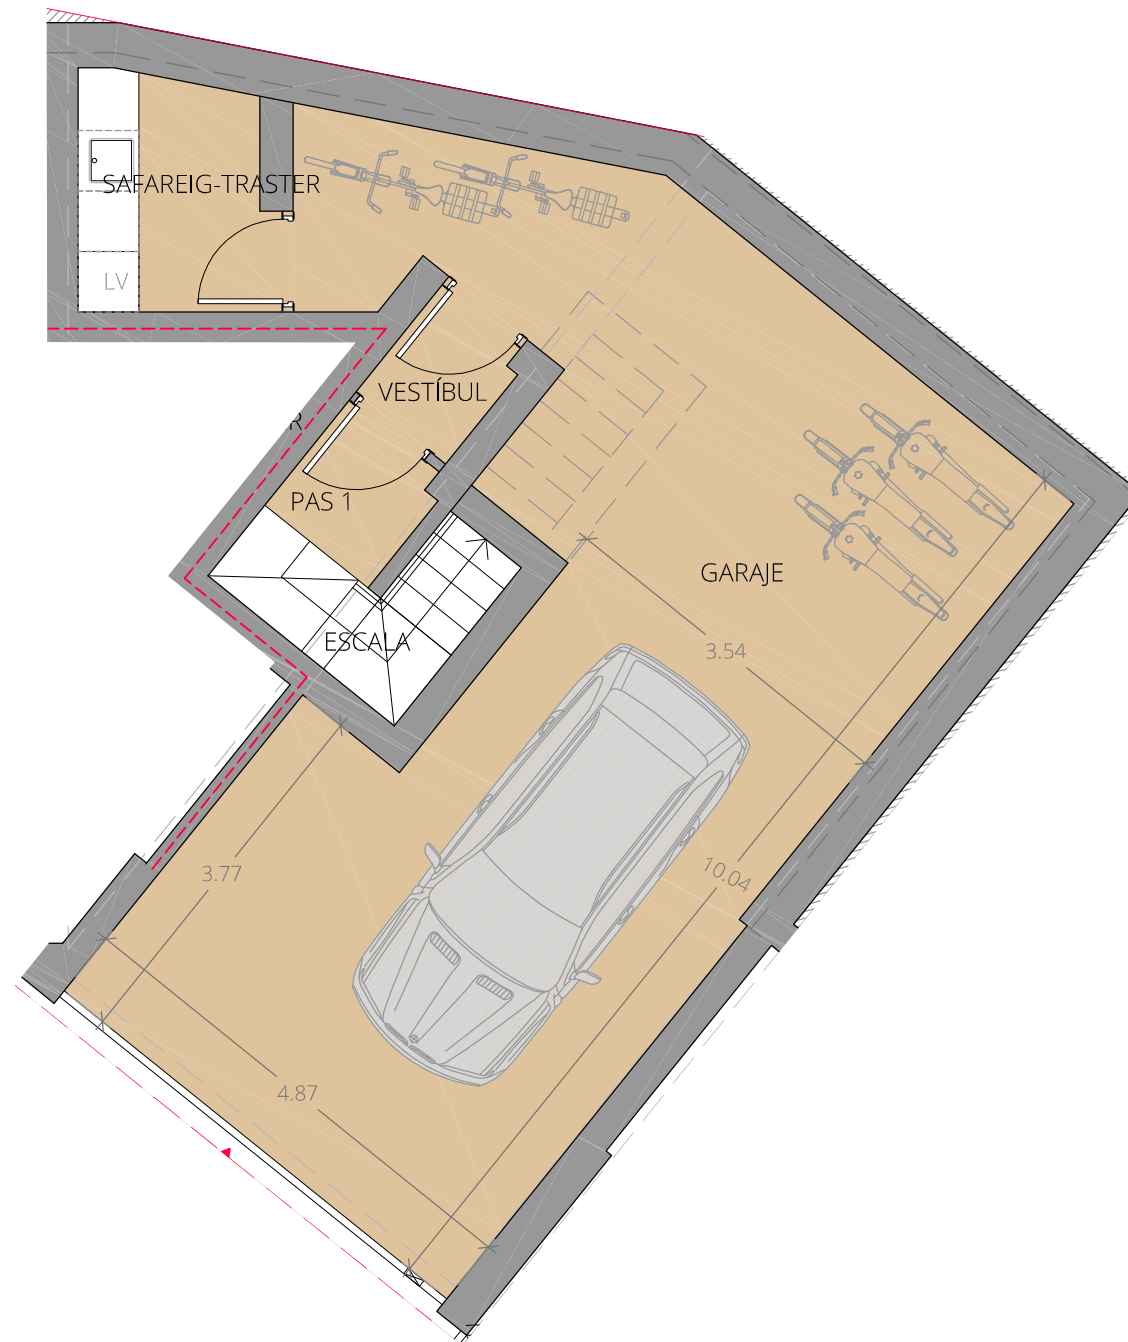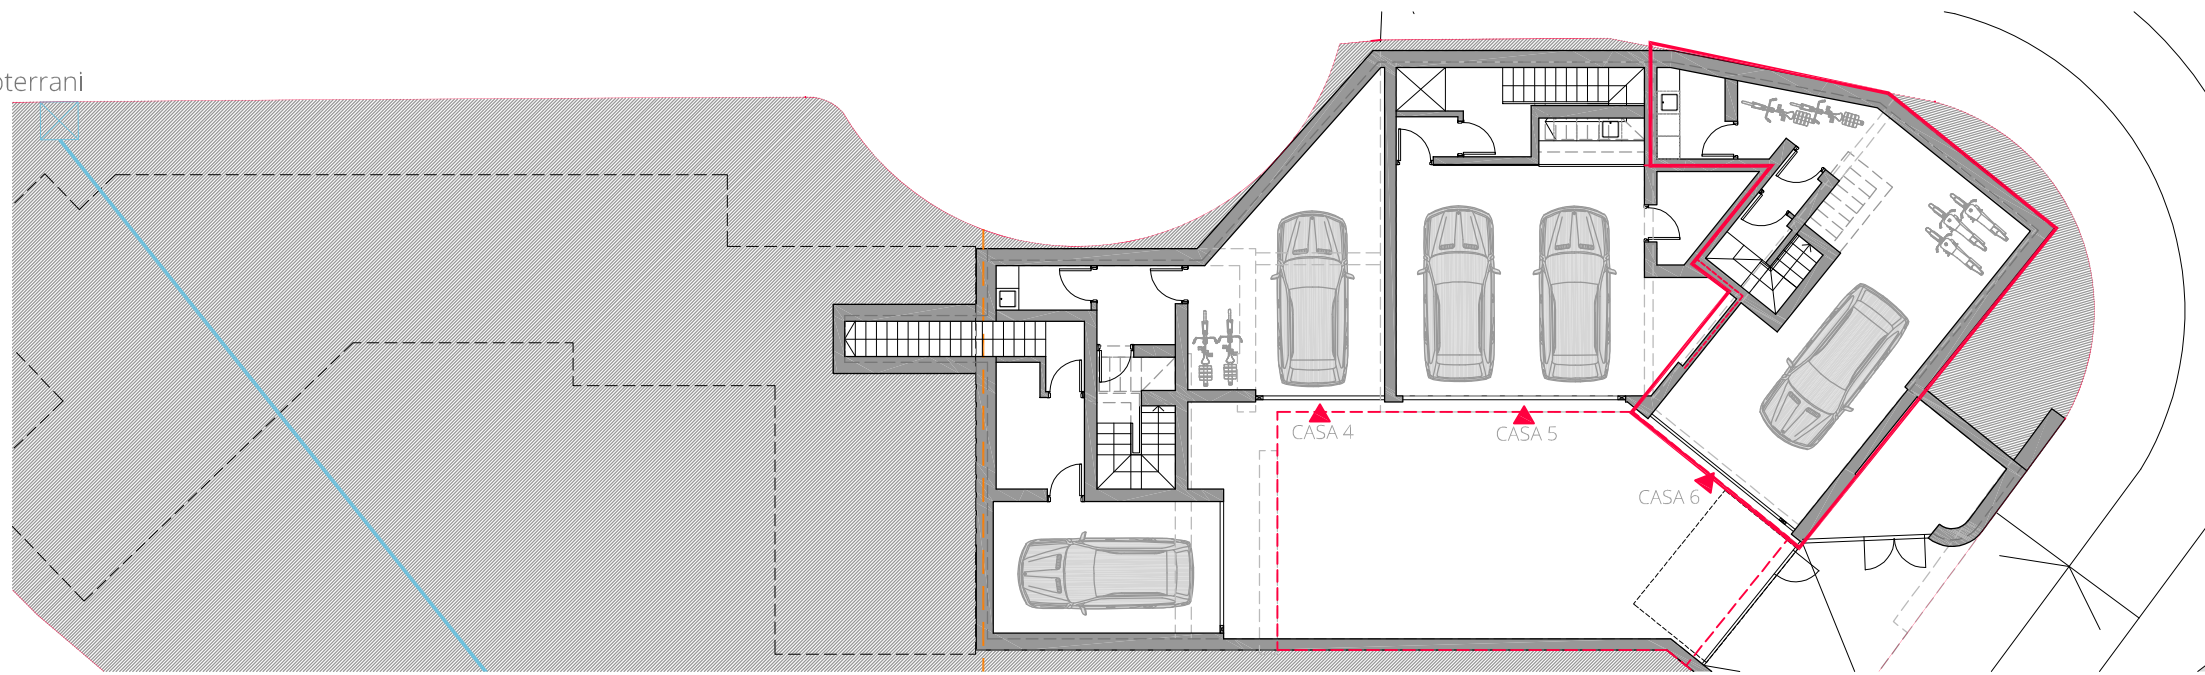

HABITATGE 6

SUPERFICIE ÚTIL INTERIOR 104.18

Planta Cota Era
 Estar Menjador Cuina 39.01
 Bany 3 4.05
 Escala 4.76

Planta Cota Carrer
 Entrada 3.50
 Dormitori 1 15.57
 Bany 1 5.80
 Dormitori 2 8.39
 Bany 2 4.03
 Distribuïdor 2.62
 Escala 5.15

Planta Altell
 Replà 0.74
 Dormitori 3 8.30
 Bany 4 2.29

SUPERFICIE ÚTIL SOTERRANI 63.96

Planta Soterrani
 Garatge 51.36
 Vestíbul 1.53
 Pas 1 1.52
 Escala 5.17
 Safareig-Traster 4.38

SUPERFICIE ÚTIL EXTERIOR 17.46

Planta Cota Era
 Porxo 16.18
Planta Cota Carrer
 Porxo entrada 1.28

SUPERFICIE CONSTRUÏDA 233.44

Planta soterrani 78.12
 Planta inferior habitatge 61.84
 Planta inferior porxos 18.56
 Planta superior habitatge 59.95
 Planta superior porxos 1.90
 Planta altell 13.07

Aparcament exterior 26.48
 Jardí 88.26

6 HABITATGES EN ORDENACIÓ TRADICIONAL CERETANA Carrer de la Sèquia, Bolvir

Aquest plànol correspon a un estudi previ i és susceptible de modificacions derivades de la normativa urbanística, el projecte d'execució i de la pròpia execució de l'obra. LES COTES SÓN ORIENTATIVES.

HABITATGE 6

Escala 1/200 . 1/75