
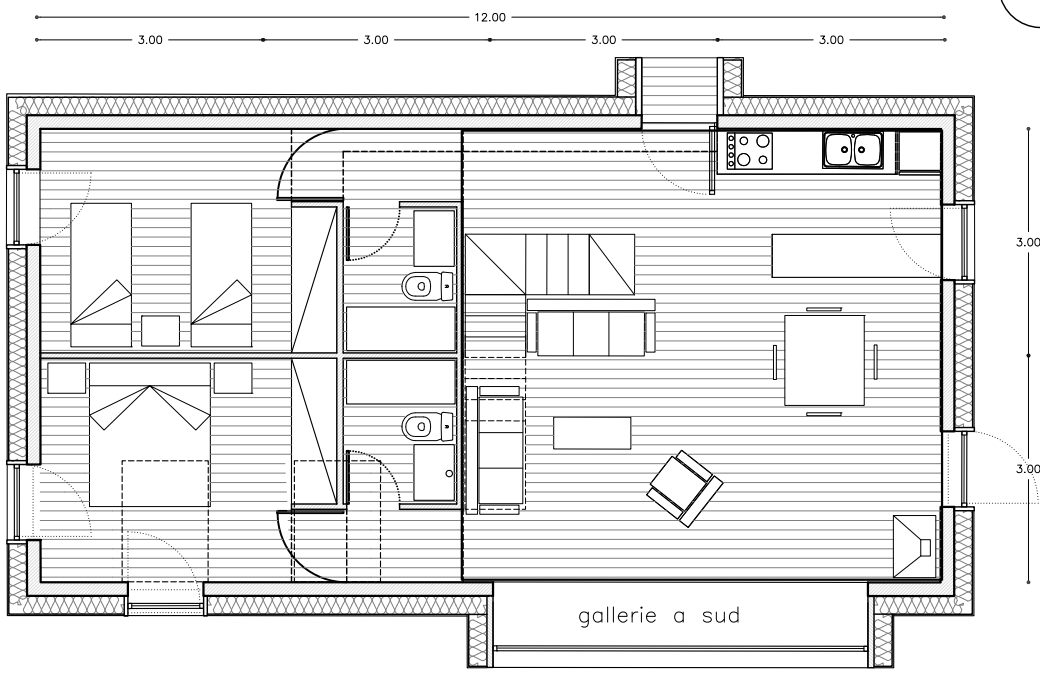


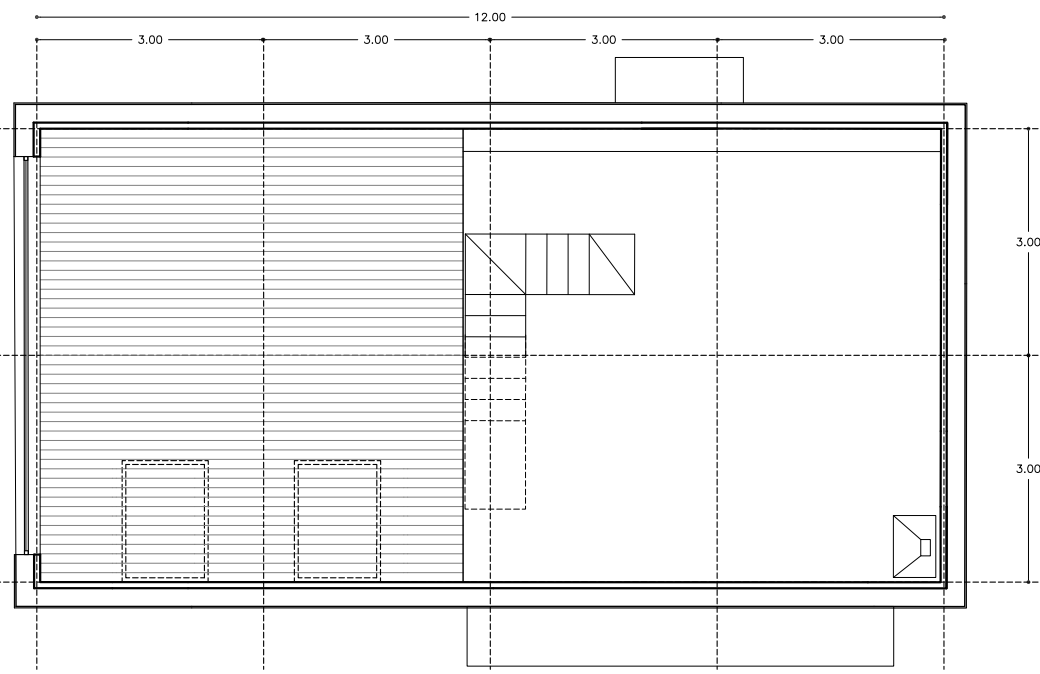

gallerie a sud

Les présents plans sont exclusivement destinés à la demande de permis de construire.
Ils ne sont pas des plans d'exécution et ne peuvent donc en aucun cas être directement utilisés pour réaliser la construction.

Jordi Galopa Architecte	Construction d'une maison d'habitation Lotissement communal / LOT11 66760 UR GALOPA VILARET Jordi, Modèle 11, 4rA, 08021 BARCELONA
PCMI ABCDIstudio	COUPE dans le TERRAIN & la CONSTRUCTION
	PCMI3 31/05/2021
	échelle: 1:100