






EDIFICIO 5

PORTAL 3

PLANTA 1

A

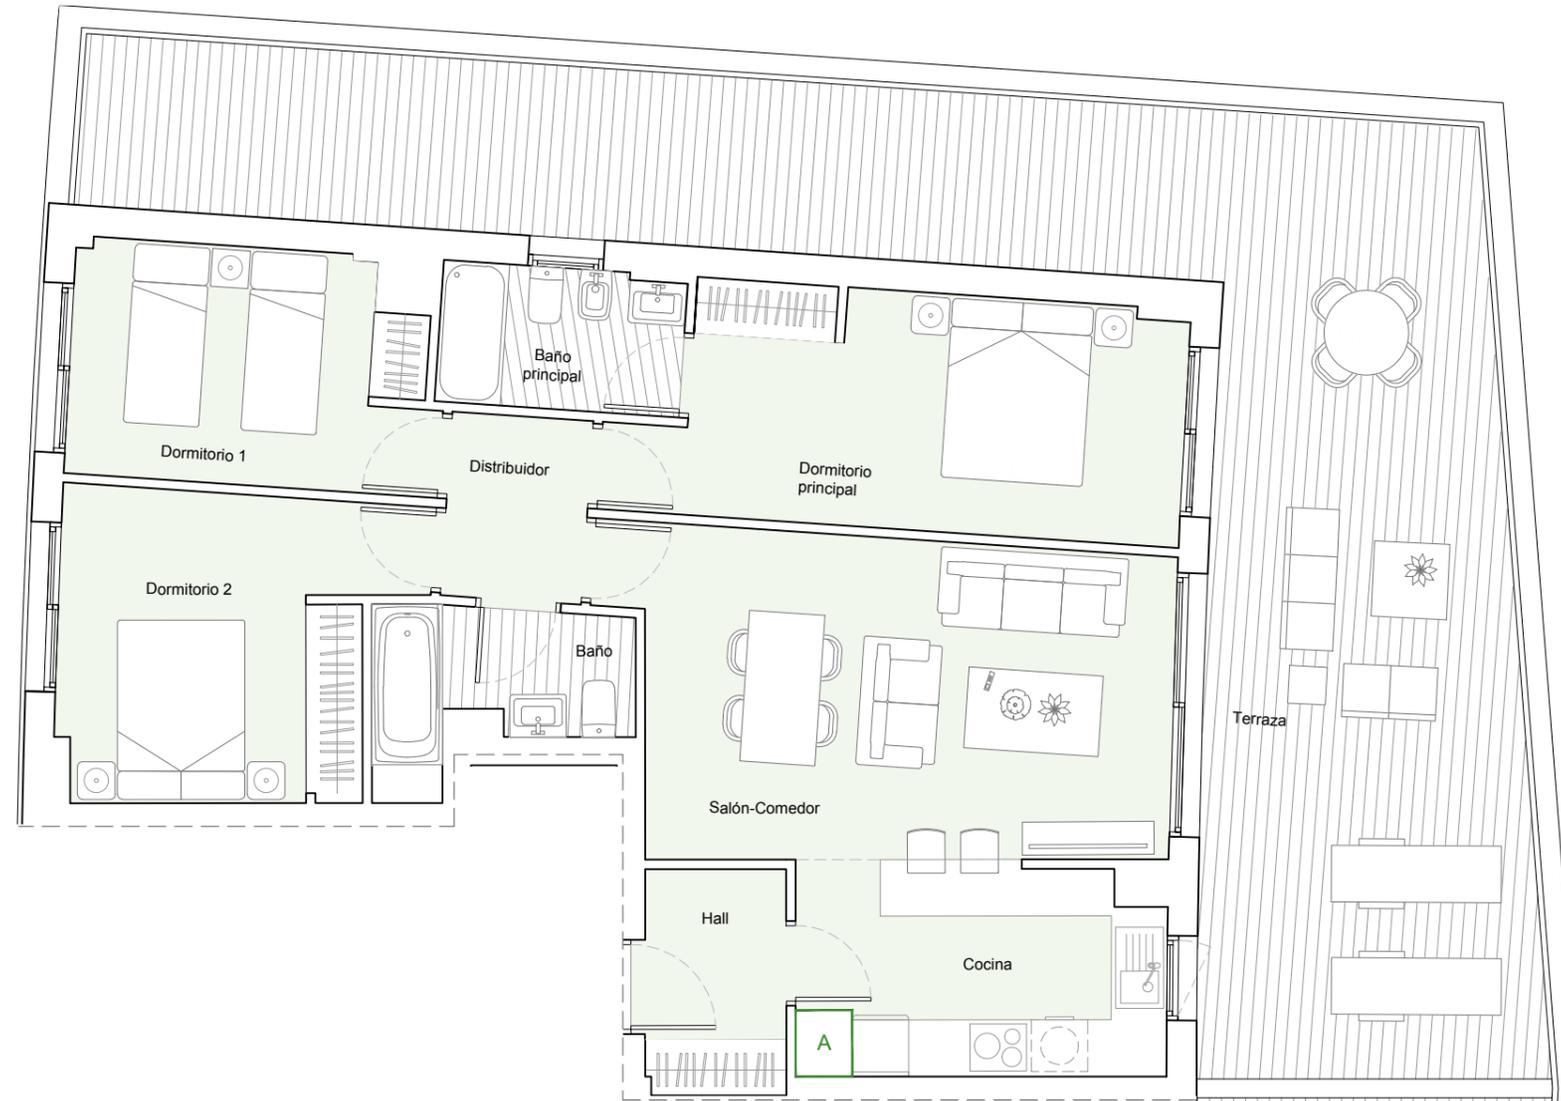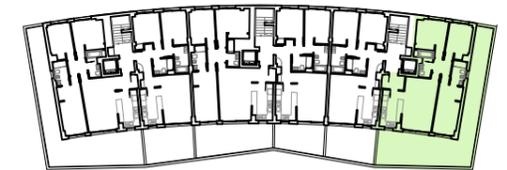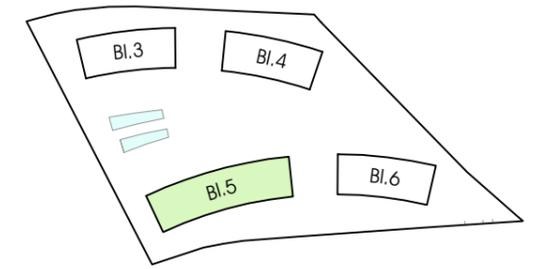

VIVIENDA A	S.ÚTIL (m ²)
Hall	3,74
Cocina	8,70
Salón-Comedor	19,53
Distribuidor	2,93
Dormitorio Principal	13,84
Dormitorio 1	9,29
Dormitorio 2	11,21
Baño Principal	3,79
Baño	4,07
Terraza	55,23
TOTAL SUPERFICIE ÚTIL	132,33
TOTAL SUPERFICIE ÚTIL SEGÚN DECRETO 218/2005*	84,81
TOTAL SUPERFICIE CONSTRUIDA DE VIVIENDA	155,50
TOTAL SUPERF. CONSTRUIDA DE VIVIENDA CON PPZC.	167,68

NOTAS:

La superficie útil total de la vivienda es la suma de la superficie útil interior más la superficie útil de terrazas cubiertas y descubiertas (no incluye solariums ni terrazas descubiertas (anejos)).

La superficie construida total de vivienda es la suma de la superficie útil total y la superficie de los muros y tabiques, midiéndose a ejes los tabiques en aquellos que son separadores con zonas comunes u otras viviendas, y por el exterior cuando se trata de fachadas.

La superficie construida total de vivienda con PPZC, es la suma de la superficie construida de vivienda y la parte proporcional de zonas comunes.

El comprador de una vivienda con solarium y/o terraza descubierta (anejo) tiene sobre los mismos el derecho de uso y disfrute así como la obligación de mantenimiento y limpieza. Podrían producirse pequeñas modificaciones sobre las superficies señaladas por exigencias municipales, por criterios normativos y/o técnicos, aunque sin desvirtuar básicamente el modelo reflejado en la presente ficha de la vivienda.

(*) Anexo 1. Reglamento de información al consumidor en la compraventa y arrendamiento de viviendas en Andalucía.

nota: **A** AEROTERMIA

