

PLANTA SOTANO / BASEMENT



**SUP. PARCELA / PLOT** 3.000,04 m<sup>2</sup>

**SUP. CONSTRUIDA / BUILT AREA**

Cerrada vivienda / Built: 484,44 m<sup>2</sup>  
 Terraza / Terrace: 397,35 m<sup>2</sup>  
 Terraza Instalaciones / Technical Terrace: 18,99 m<sup>2</sup>  
 Sótano / Basement: 247,31 m<sup>2</sup>  
 Garaje / Garage: 201,88 m<sup>2</sup>

**SUP. TOTAL CONSTRUIDA / TOTAL BUILT AREA:** 1.349,97 m<sup>2</sup>


Sup. Jardin / Garden Area: 1.642,93 m<sup>2</sup>

Hall Entrada Exterior / Outdoor Entrance Hall: 62,42 m<sup>2</sup>

**TOTAL:** 3.055,32 m<sup>2</sup>

Sup. Util según Real Decreto 218/2005: 868,98 m<sup>2</sup>  
 Living area according decree 218/2005: 868,98 m<sup>2</sup>

**NOTAS:**  
 La superficie mostrada en cada estancia, corresponde a superficie útil.  
 Documento informativo sujeto a revisión técnica y a efectos ilustrativos. Se contempla no constituir un contrato, parte de un contrato, ni ninguna garantía.

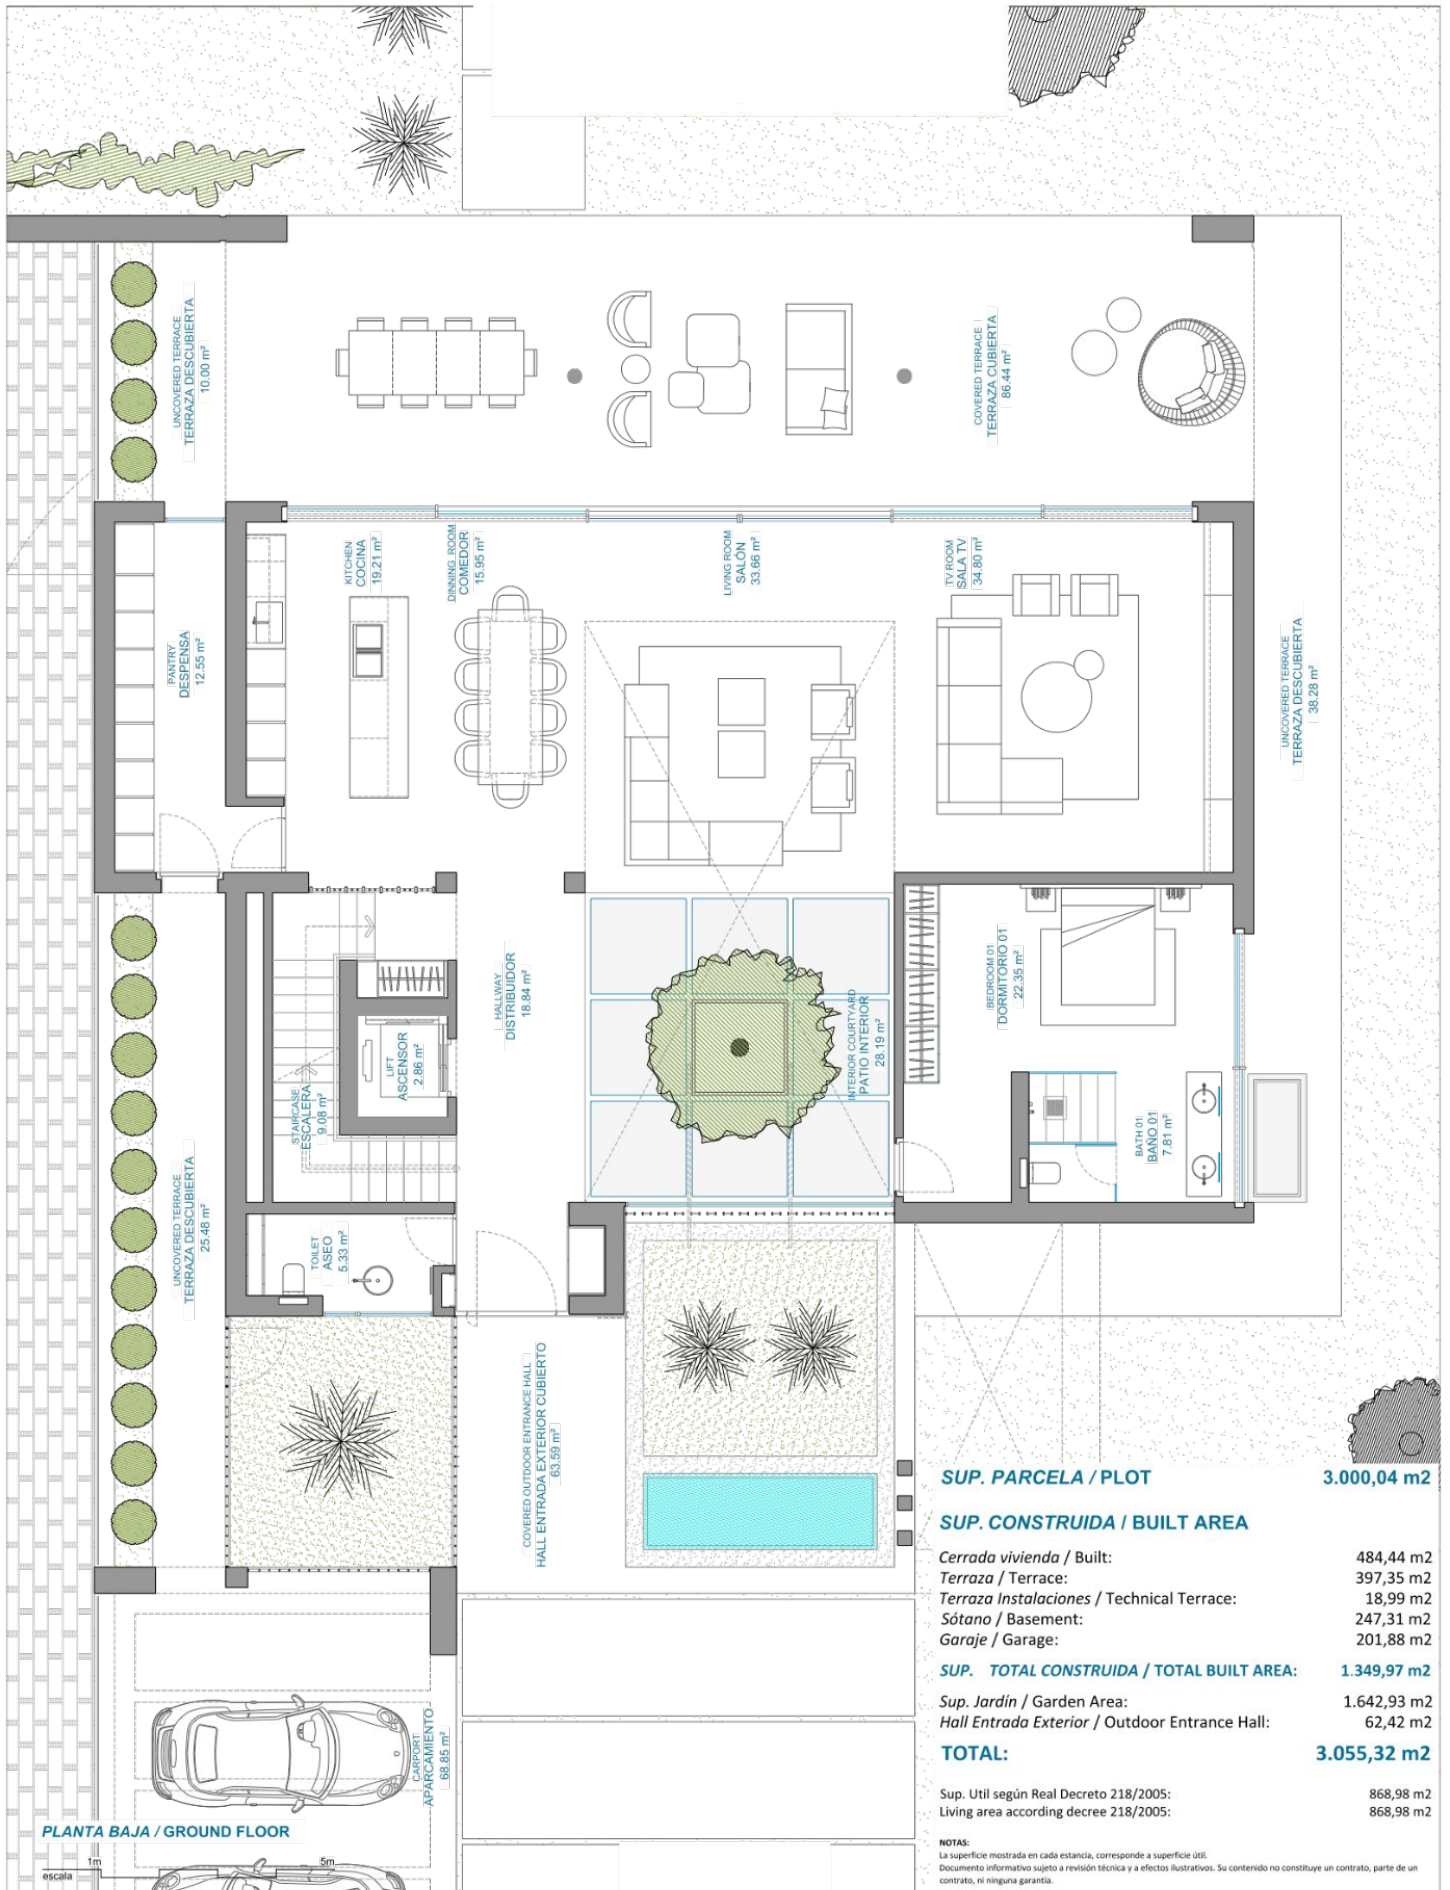

**SUP. PARCELA / PLOT** 3.000,04 m<sup>2</sup>

**SUP. CONSTRUIDA / BUILT AREA**

Cerrada vivienda / Built:	484,44 m <sup>2</sup>
Terraza / Terrace:	397,35 m <sup>2</sup>
Terraza Instalaciones / Technical Terrace:	18,99 m <sup>2</sup>
Sótano / Basement:	247,31 m <sup>2</sup>
Garaje / Garage:	201,88 m <sup>2</sup>

**SUP. TOTAL CONSTRUIDA / TOTAL BUILT AREA:** 1.349,97 m<sup>2</sup>


Sup. Jardín / Garden Area: 1.642,93 m<sup>2</sup>

Hall Entrada Exterior / Outdoor Entrance Hall: 62,42 m<sup>2</sup>

**TOTAL:** 3.055,32 m<sup>2</sup>

Sup. Util según Real Decreto 218/2005: 868,98 m<sup>2</sup>  
 Living area according decree 218/2005: 868,98 m<sup>2</sup>

**NOTAS:**  
 La superficie mostrada en cada estancia, corresponde a superficie útil.  
 Documento informativo sujeto a revisión técnica y a efectos ilustrativos. Su contenido no constituye un contrato, parte de un contrato, ni ninguna garantía.

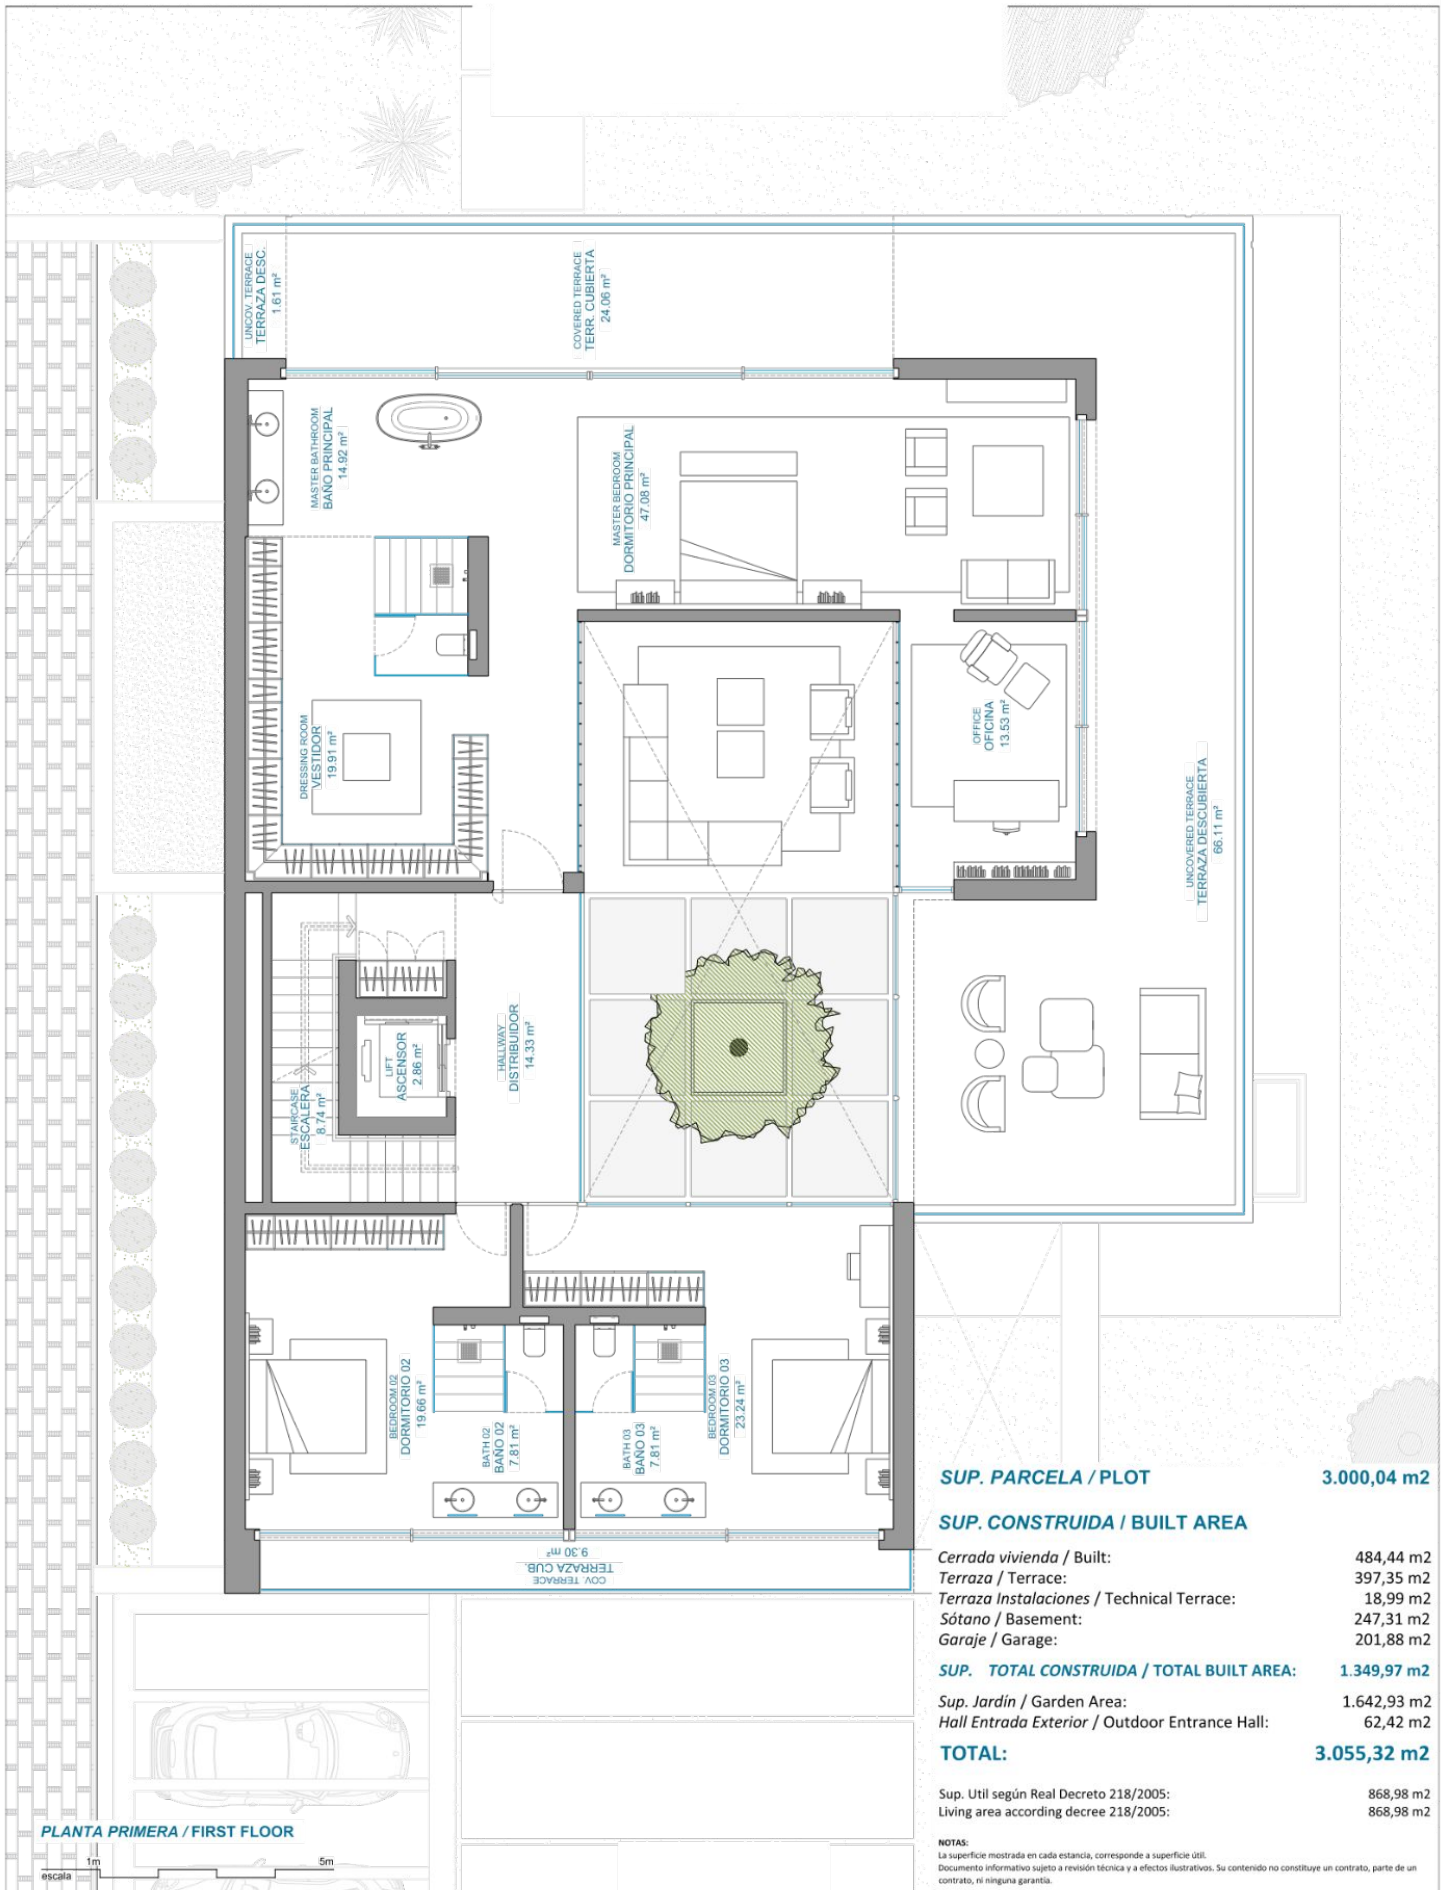

PLANTA PRIMERA / FIRST FLOOR

**SUP. PARCELA / PLOT** 3.000,04 m<sup>2</sup>

**SUP. CONSTRUIDA / BUILT AREA**

Cerrada vivienda / Built: 484,44 m<sup>2</sup>  
 Terraza / Terrace: 397,35 m<sup>2</sup>  
 Terraza Instalaciones / Technical Terrace: 18,99 m<sup>2</sup>  
 Sótano / Basement: 247,31 m<sup>2</sup>  
 Garaje / Garage: 201,88 m<sup>2</sup>

**SUP. TOTAL CONSTRUIDA / TOTAL BUILT AREA:** 1.349,97 m<sup>2</sup>


Sup. Jardín / Garden Area: 1.642,93 m<sup>2</sup>

Hall Entrada Exterior / Outdoor Entrance Hall: 62,42 m<sup>2</sup>

**TOTAL:** 3.055,32 m<sup>2</sup>

Sup. Util según Real Decreto 218/2005: 868,98 m<sup>2</sup>  
 Living area according decree 218/2005: 868,98 m<sup>2</sup>

**NOTAS:**  
 La superficie mostrada en cada estancia, corresponde a superficie útil.  
 Documento informativo sujeto a revisión técnica y a efectos ilustrativos. Su contenido no constituye un contrato, parte de un contrato, ni ninguna garantía.

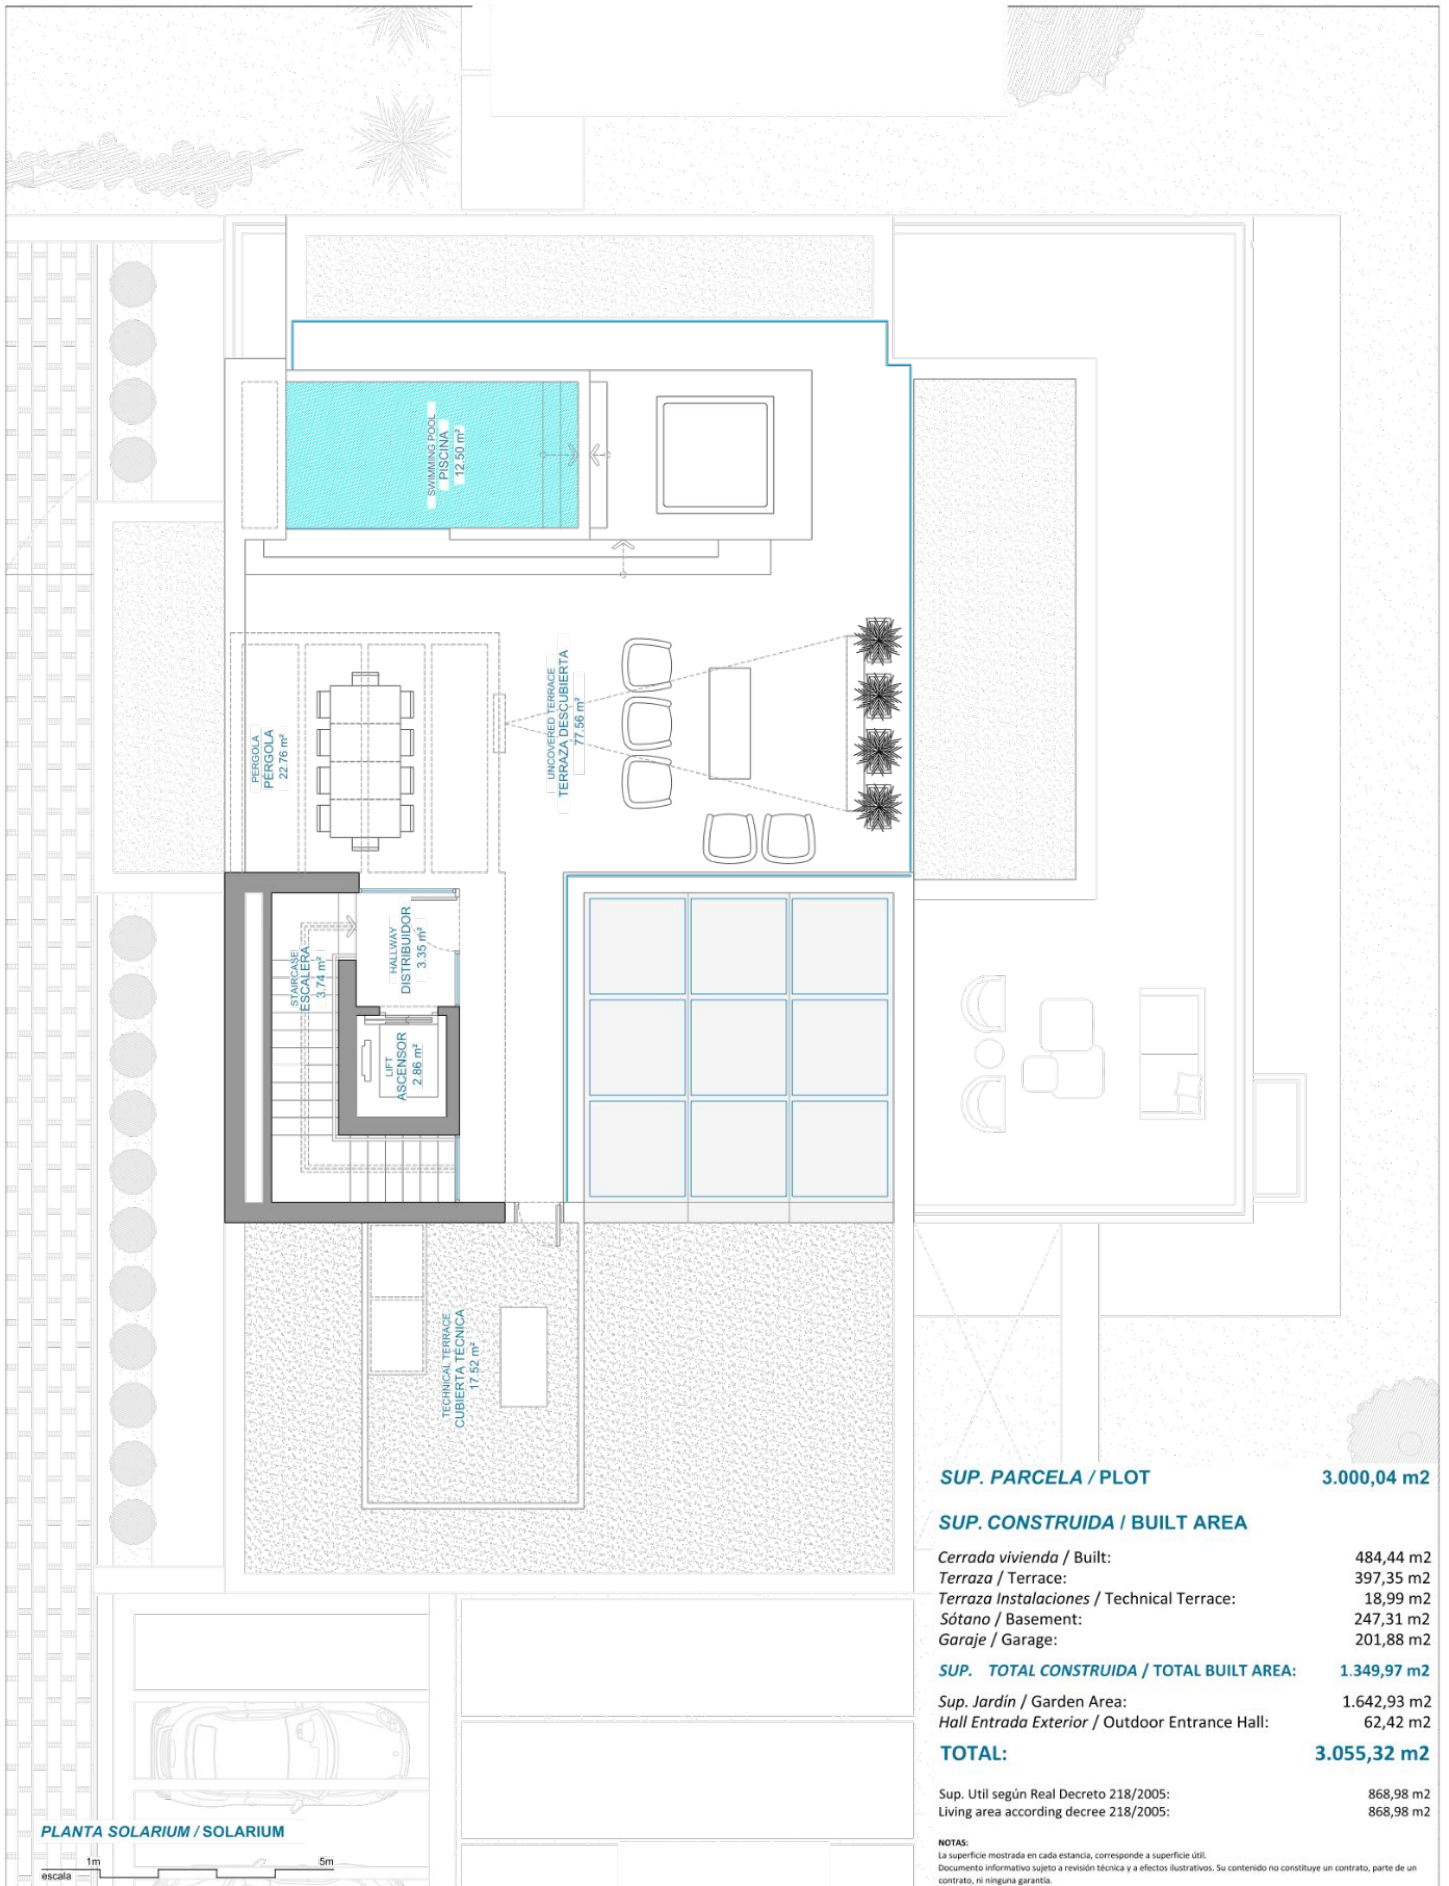

**SUP. PARCELA / PLOT** 3.000,04 m<sup>2</sup>

**SUP. CONSTRUIDA / BUILT AREA**

Cerrada vivienda / Built: 484,44 m<sup>2</sup>  
 Terraza / Terrace: 397,35 m<sup>2</sup>  
 Terraza Instalaciones / Technical Terrace: 18,99 m<sup>2</sup>  
 Sótano / Basement: 247,31 m<sup>2</sup>  
 Garaje / Garage: 201,88 m<sup>2</sup>

**SUP. TOTAL CONSTRUIDA / TOTAL BUILT AREA:** 1.349,97 m<sup>2</sup>

Sup. Jardín / Garden Area: 1.642,93 m<sup>2</sup>  
 Hall Entrada Exterior / Outdoor Entrance Hall: 62,42 m<sup>2</sup>

**TOTAL:** 3.055,32 m<sup>2</sup>

Sup. Util según Real Decreto 218/2005: 868,98 m<sup>2</sup>  
 Living area according decree 218/2005: 868,98 m<sup>2</sup>

**NOTAS:**  
 La superficie mostrada en cada estancia, corresponde a superficie útil.  
 Documento informativo sujeto a revisión técnica y a efectos ilustrativos. Su contenido no constituye un contrato, parte de un contrato, ni ninguna garantía.