


BAYSIDE HOMES

PARCELA R-7.2, SECTOR SUP-05 "ARROYO ENMEDIO"
ESTEPEONA, MÁLAGA

BLOQUE 2 / PORTAL 5 / PLANTA BAJA / PUERTA A

	SUP. UTIL	EXT/INT
Recibidor	4.03 m ²	int.
Salón-Comedor-Cocina	35.80 m ²	int.
Dormitorio principal	12.47 m ²	int.
Dormitorio 2	11.03 m ²	int.
Baño principal	4.44 m ²	int.
Baño 2	3.08 m ²	int.
Distribuidor	2.63 m ²	int.
Espacio Homes	1.34 m ²	int.
Terraza	18.23 m ²	ext.
Jardín	19.50 m ²	ext.

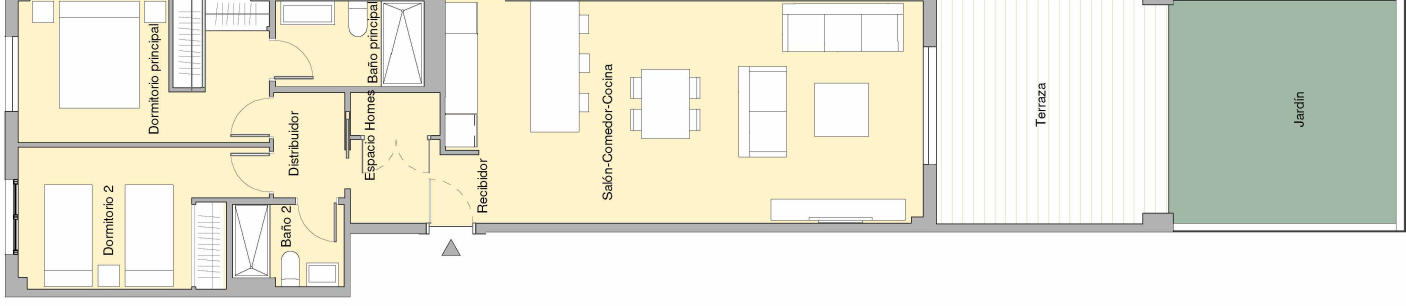

LOCALIZACIÓN VIVIENDA



Superficie Útil Interior 74.82 m²
Superficie Útil Exterior 37.73 m²
Superficie Construida con p.p.zc. 103.98 m²

DECRETO 218/2005 del BOJA

Superficie Útil s/Decreto 218/2005 del BOJA 82.30 m²
Superficie Construida s/Decreto 218/2005 del BOJA 114.38 m²



Neinor HOMES

Construimos casas pensando en personas.

V.01 - MARZO 2023
ESCALA GRÁFICA

0 2 4m

