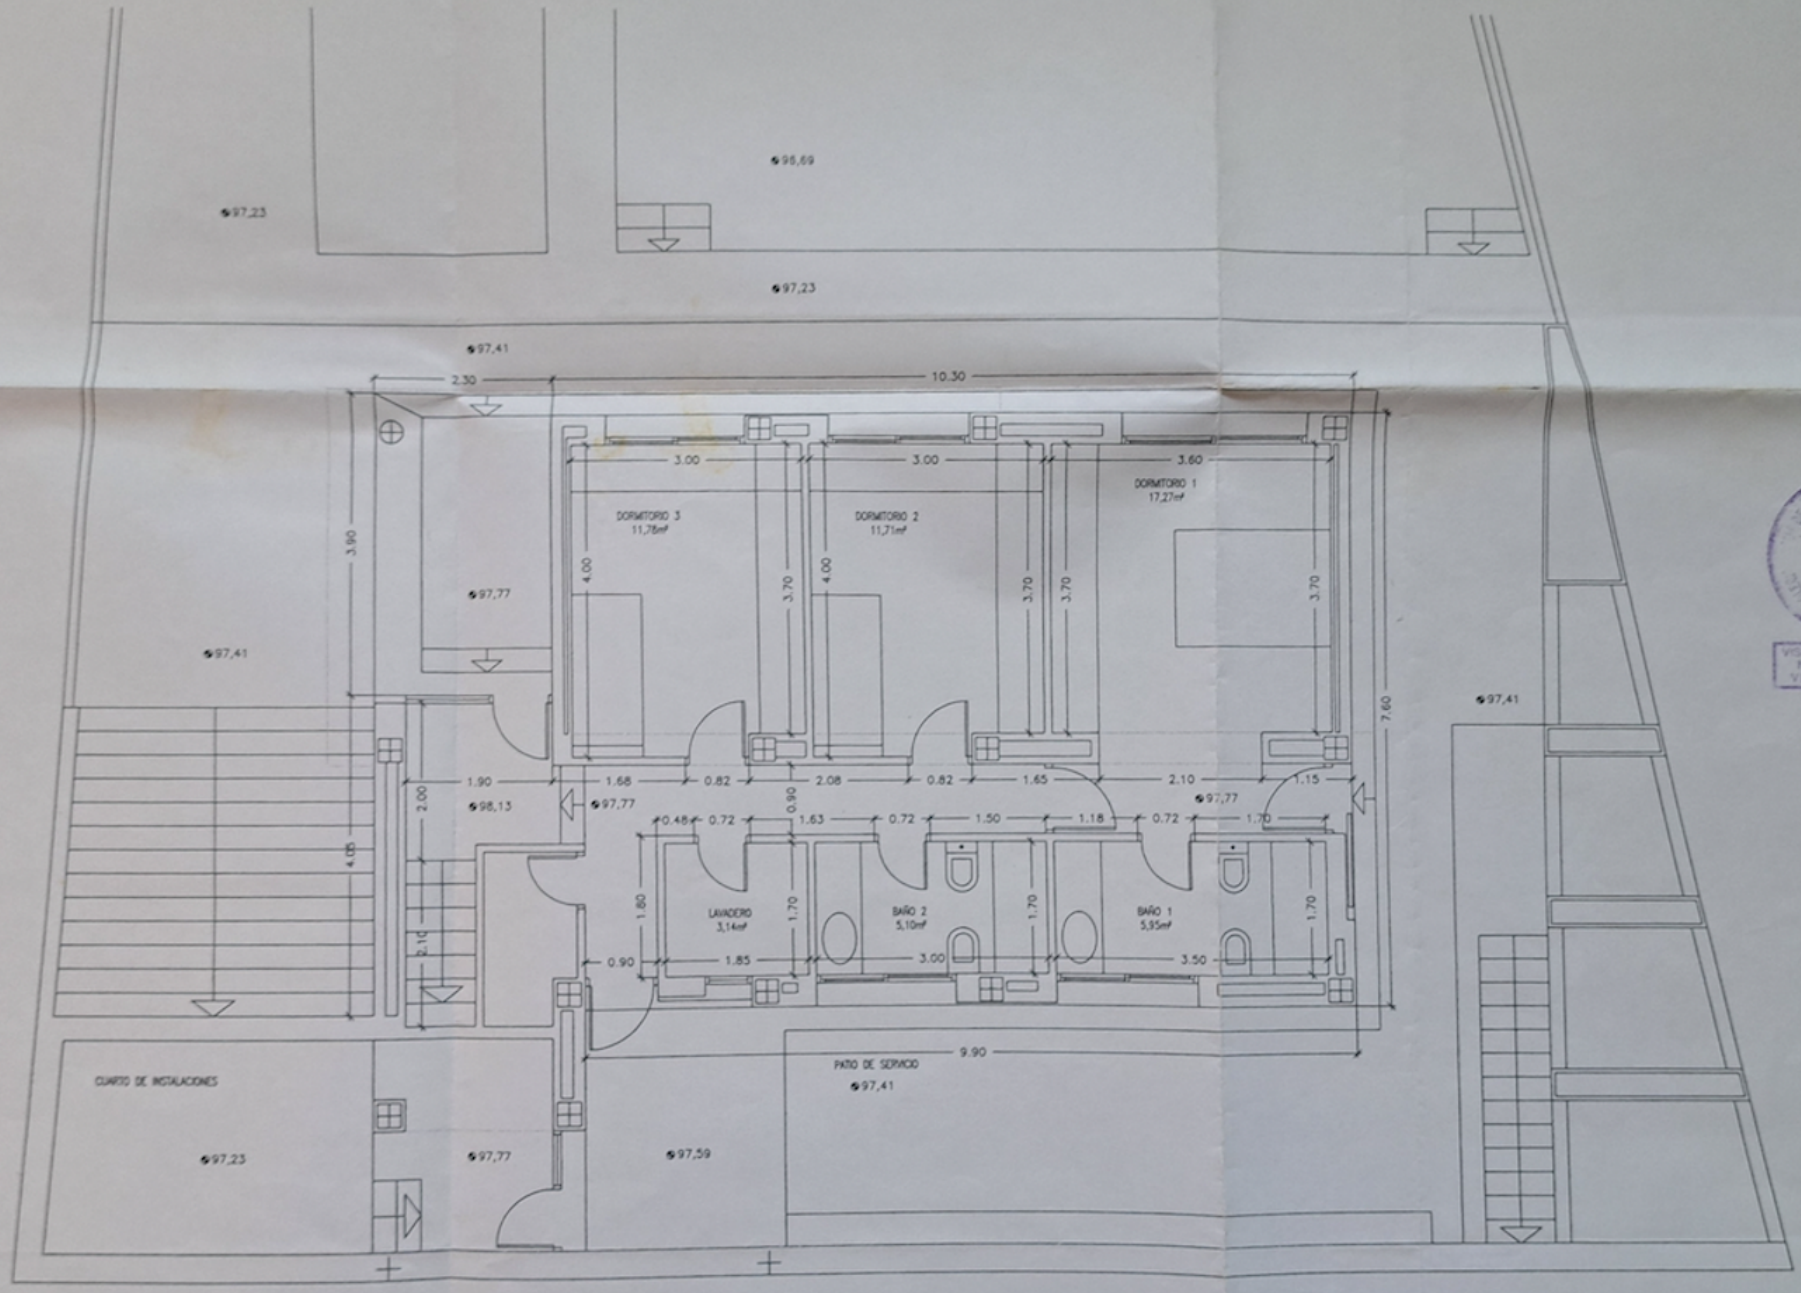

PLANTA -1 E: 1/50

PLANTA -1. ACOTADO, USOS Y SUPERFICIES. E/1:50

PROYECTO BASICO DE VIVIENDA UNIFAMILIAR EN PARCELA 13 URBANIZACION PUERTO ESTEPONA ESTEPONA (MA

PROMOTOR

ARQUITECTO
Ramón Gil Manrique

FEBRERO

COLEGIO DE ARQUITECTOS DE ANDALUCIA OCCIDENTAL
11 MAY 2001
VISADO ESTATUTARIO
NO URBANISTICO
VER DILIGENCIA