
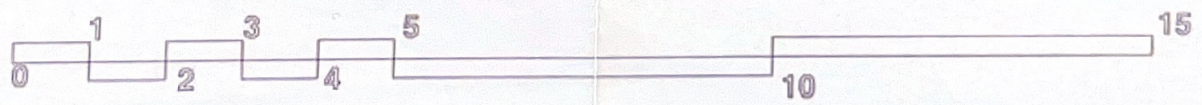


# APARTAMENTO 422

M2 CONSTRUIDOS	72.97 M2
M2 TERRAZAS	28.72 M2

422  
287 100.e.

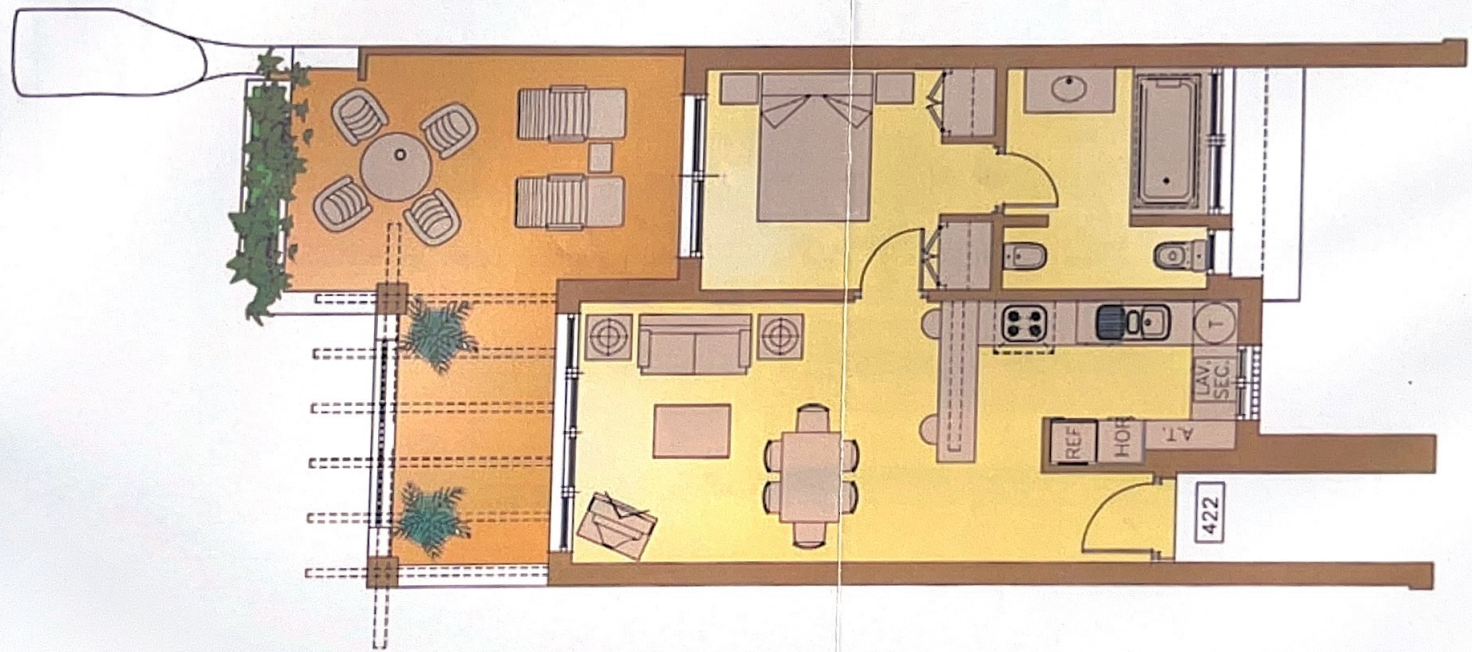

melvin  
villarreal  
roldan  
arquitectos

\*ESTE PLANO NO SE CONSIDERA DOCUMENTACION DE CARÁCTER CONTRACTUAL Y PODRÁ SUFRIR MODIFICACIONES DEBIDAS A MOTIVOS TÉCNICOS. LA INFORMACIÓN REFERIDA AL REAL DECRETO 515/89 SE ENCUENTRA A DISPOSICIÓN DEL INTERESADO EN EL DOMICILIO: CENTRO COMERCIAL COTO DE LA SERENA, LOCAL N° 4, 29680 ESTEPONA. EL MOBILIARIO EXISTENTE EN LOS PLANOS ES EXCLUSIVAMENTE DE CARÁCTER ORIENTATIVO.