




Ático 4D Planta Tercera

APT 8.3.b

AREA	REAL	Superficie según Decreto 218/2005
AREA UTIL INTERIOR	204,03 m ²	204,03 m ²
AREA CONSTRUIDA*	274,15 m ²	294,55 m ²
TERRAZA CUBIERTA	4,18 m ²	
TERRAZA DESCUBIERTA	313,81 m ²	
TOTAL TERRAZA	317,99 m ²	20,40 m ²
TOTAL AREA UTIL	522,01 m ²	224,43 m ²

INCLUIDAS 2 PLAZAS DE APARCAMIENTO Y 1 TRASTERO

BLOQUE 8

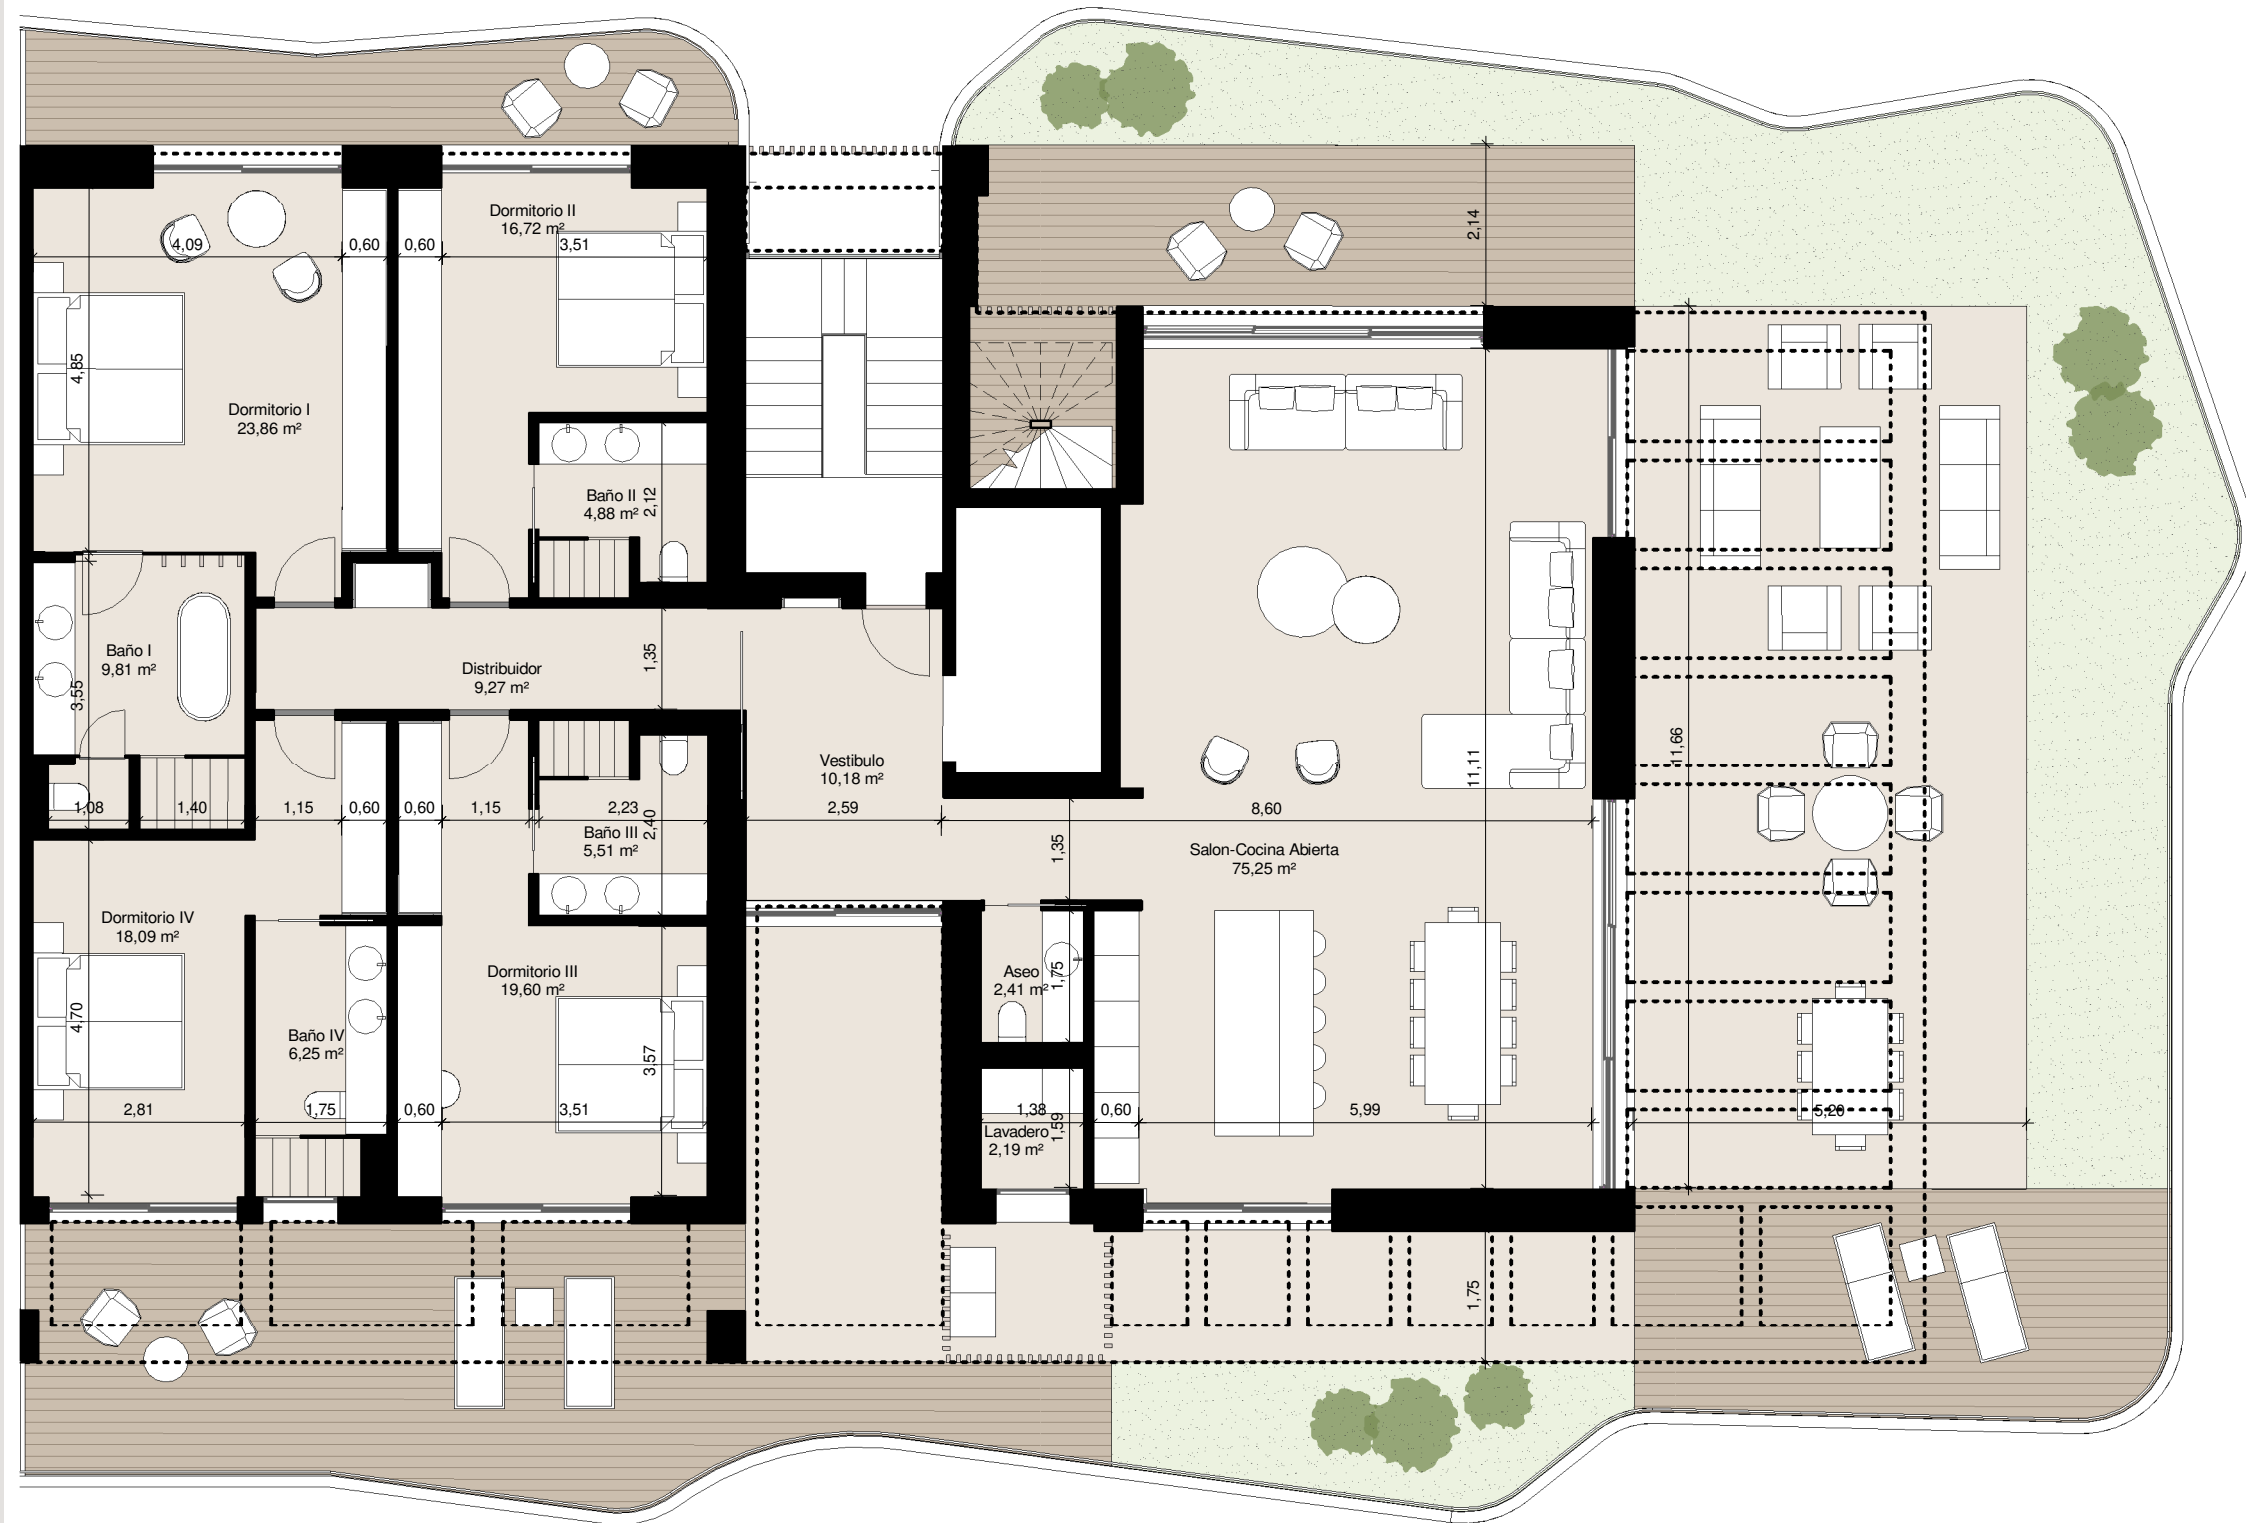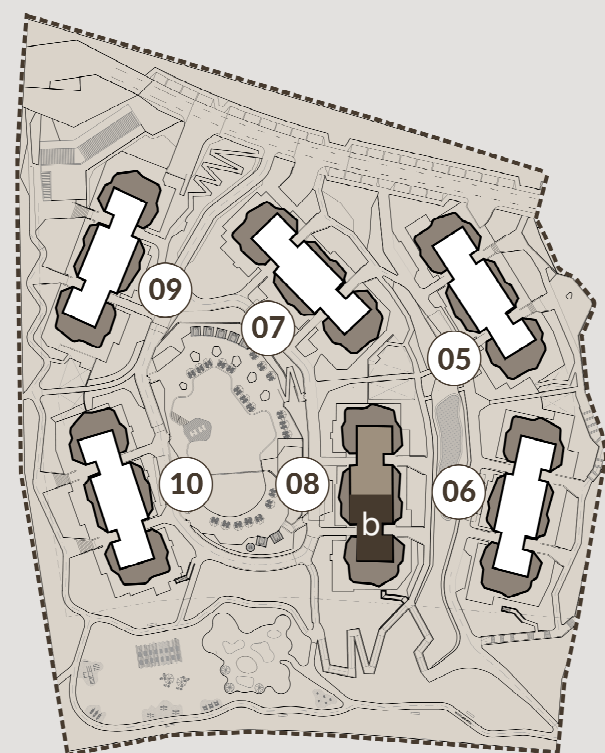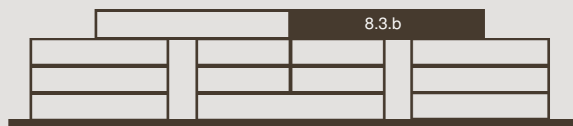

----- Proyección terraza superior

Escala 1/100
Superficie útil

0 1 2 5m



Las superficies presentes en este plano y su leyenda son aproximadas, las definitivas serán las que resulten de la ejecución de la obra. Todo el mobiliario mostrado tiene fin ilustrativo y por tanto no está incluido. Sólo estará incluido el mobiliario fijo y electrodomésticos especificados en la memoria de calidades. Este plano queda sujeto a posibles cambios de carácter técnico y/o administrativo.

*Incluidas zonas comunes.

Ático 4D




Planta Cuarta - Solarium

APT 8.3.b-Terrace

AREA	REAL	Superficie según Decreto 218/2005
AREA UTIL INTERIOR	204,03 m ²	204,03 m ²
AREA CONSTRUIDA*	274,15 m ²	294,55 m ²
TERRAZA CUBIERTA	4,18 m ²	
TERRAZA DESCUBIERTA	313,81 m ²	
TOTAL TERRAZA	317,99 m ²	20,40 m ²
TOTAL AREA UTIL	522,01 m ²	224,43 m ²

INCLUIDAS 2 PLAZAS DE APARCAMIENTO Y 1 TRASTERO

BLOQUE 8

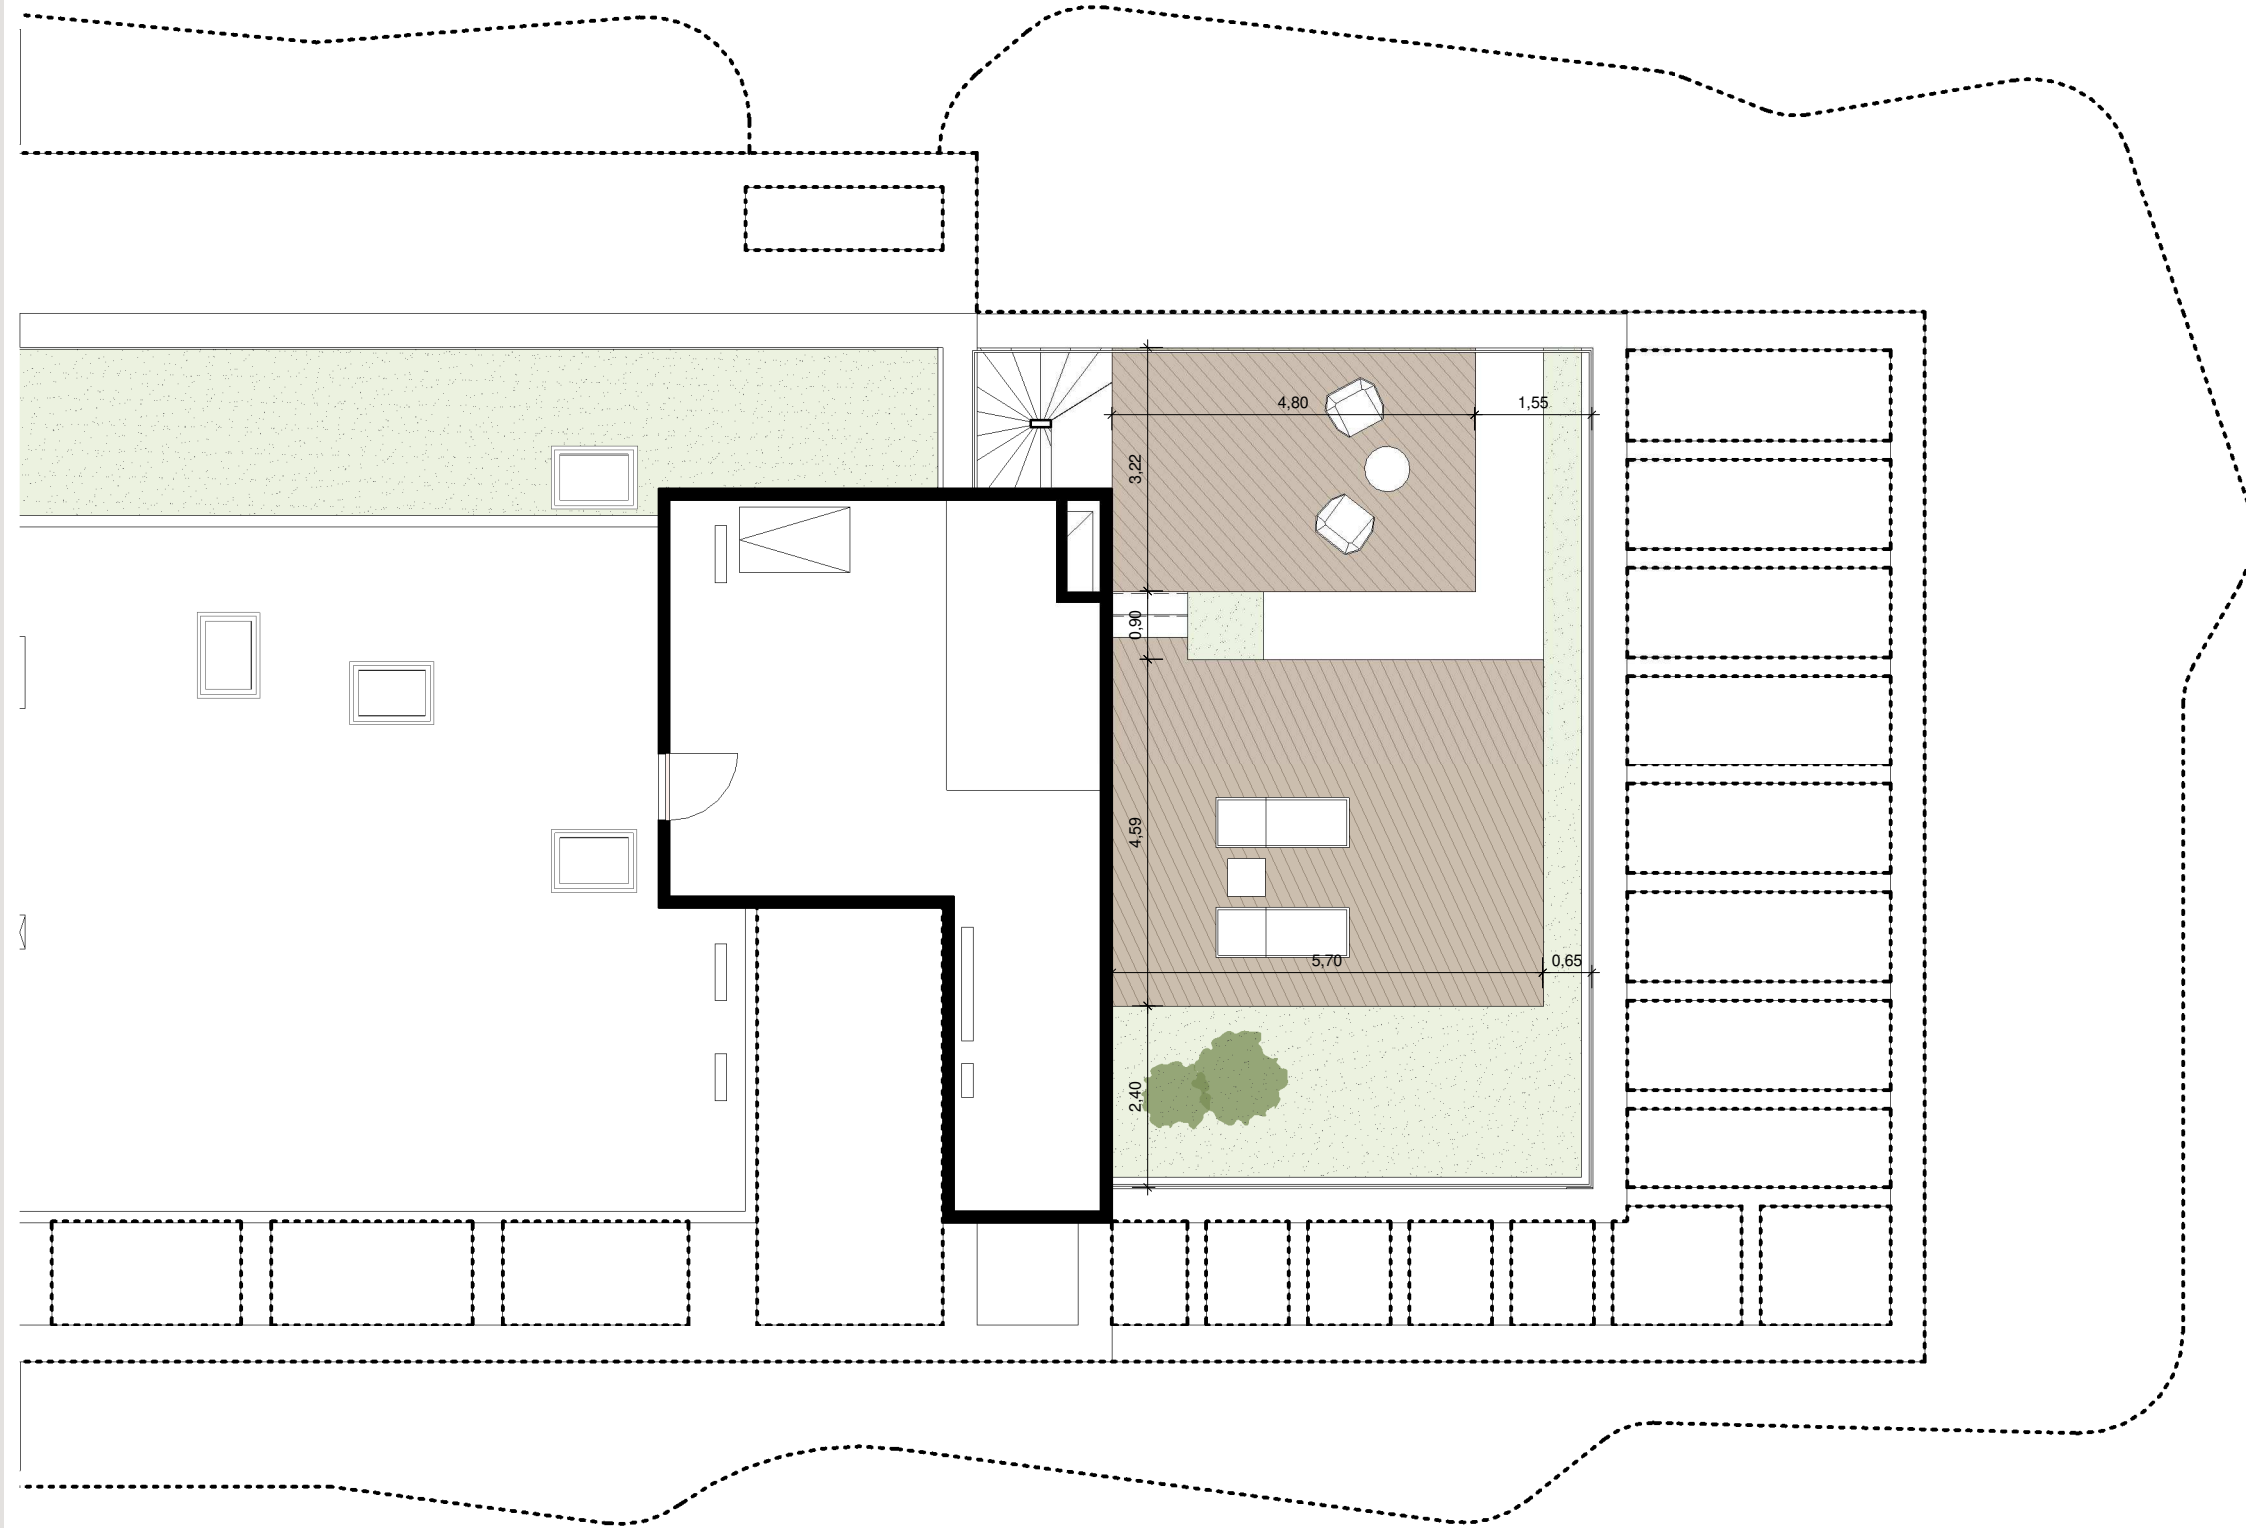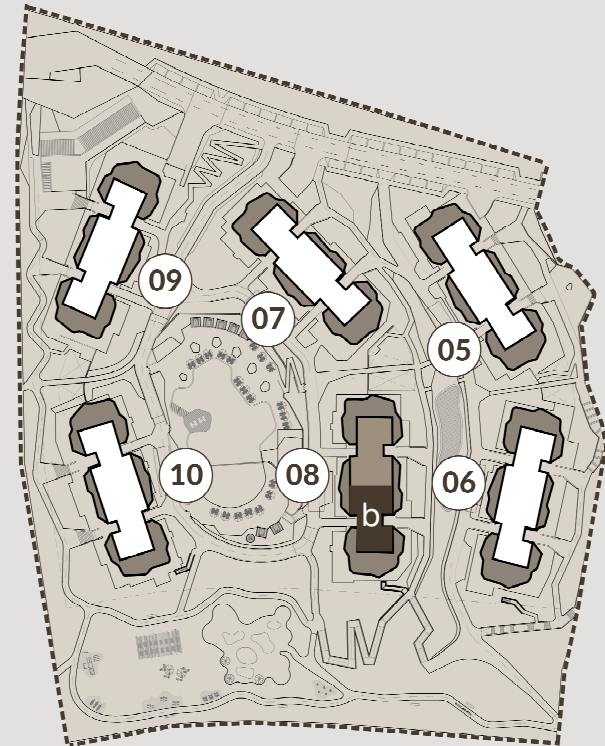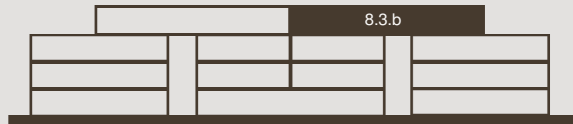

----- Proyección terraza superior

Escala 1/100
Superficie útil

0 1 2 5m



Las superficies presentes en este plano y su leyenda son aproximadas, las definitivas serán las que resulten de la ejecución de la obra. Todo el mobiliario mostrado tiene fin ilustrativo y por tanto no está incluido. Sólo estará incluido el mobiliario fijo y electrodomésticos especificados en la memoria de calidades. Este plano queda sujeto a posibles cambios de carácter técnico y/o administrativo.

*Incluidas zonas comunes.