


EDIFICIO E1
PORTAL 1
PLANTA 0 - PUERTA A

VIVIENDA TIPO B.0-A
Nº REFERENCIA 01

PROMOCIÓN DE 114 VIVIENDAS EN BLOQUES PLURIFAMILIARES, GARAJES Y URBANIZACIÓN INTERIOR DE ZONAS COMUNES,
SITUADA EN PARCELA PMc Y R4.2 (R3 FASE II) PRIMERA ETAPA 42 VIVIENDAS DEL SECTOR SUP R-8
"ALTOS DE ESTEPONA" T.M. DE ESTEPONA (MÁLAGA)

PLANTA BAJA

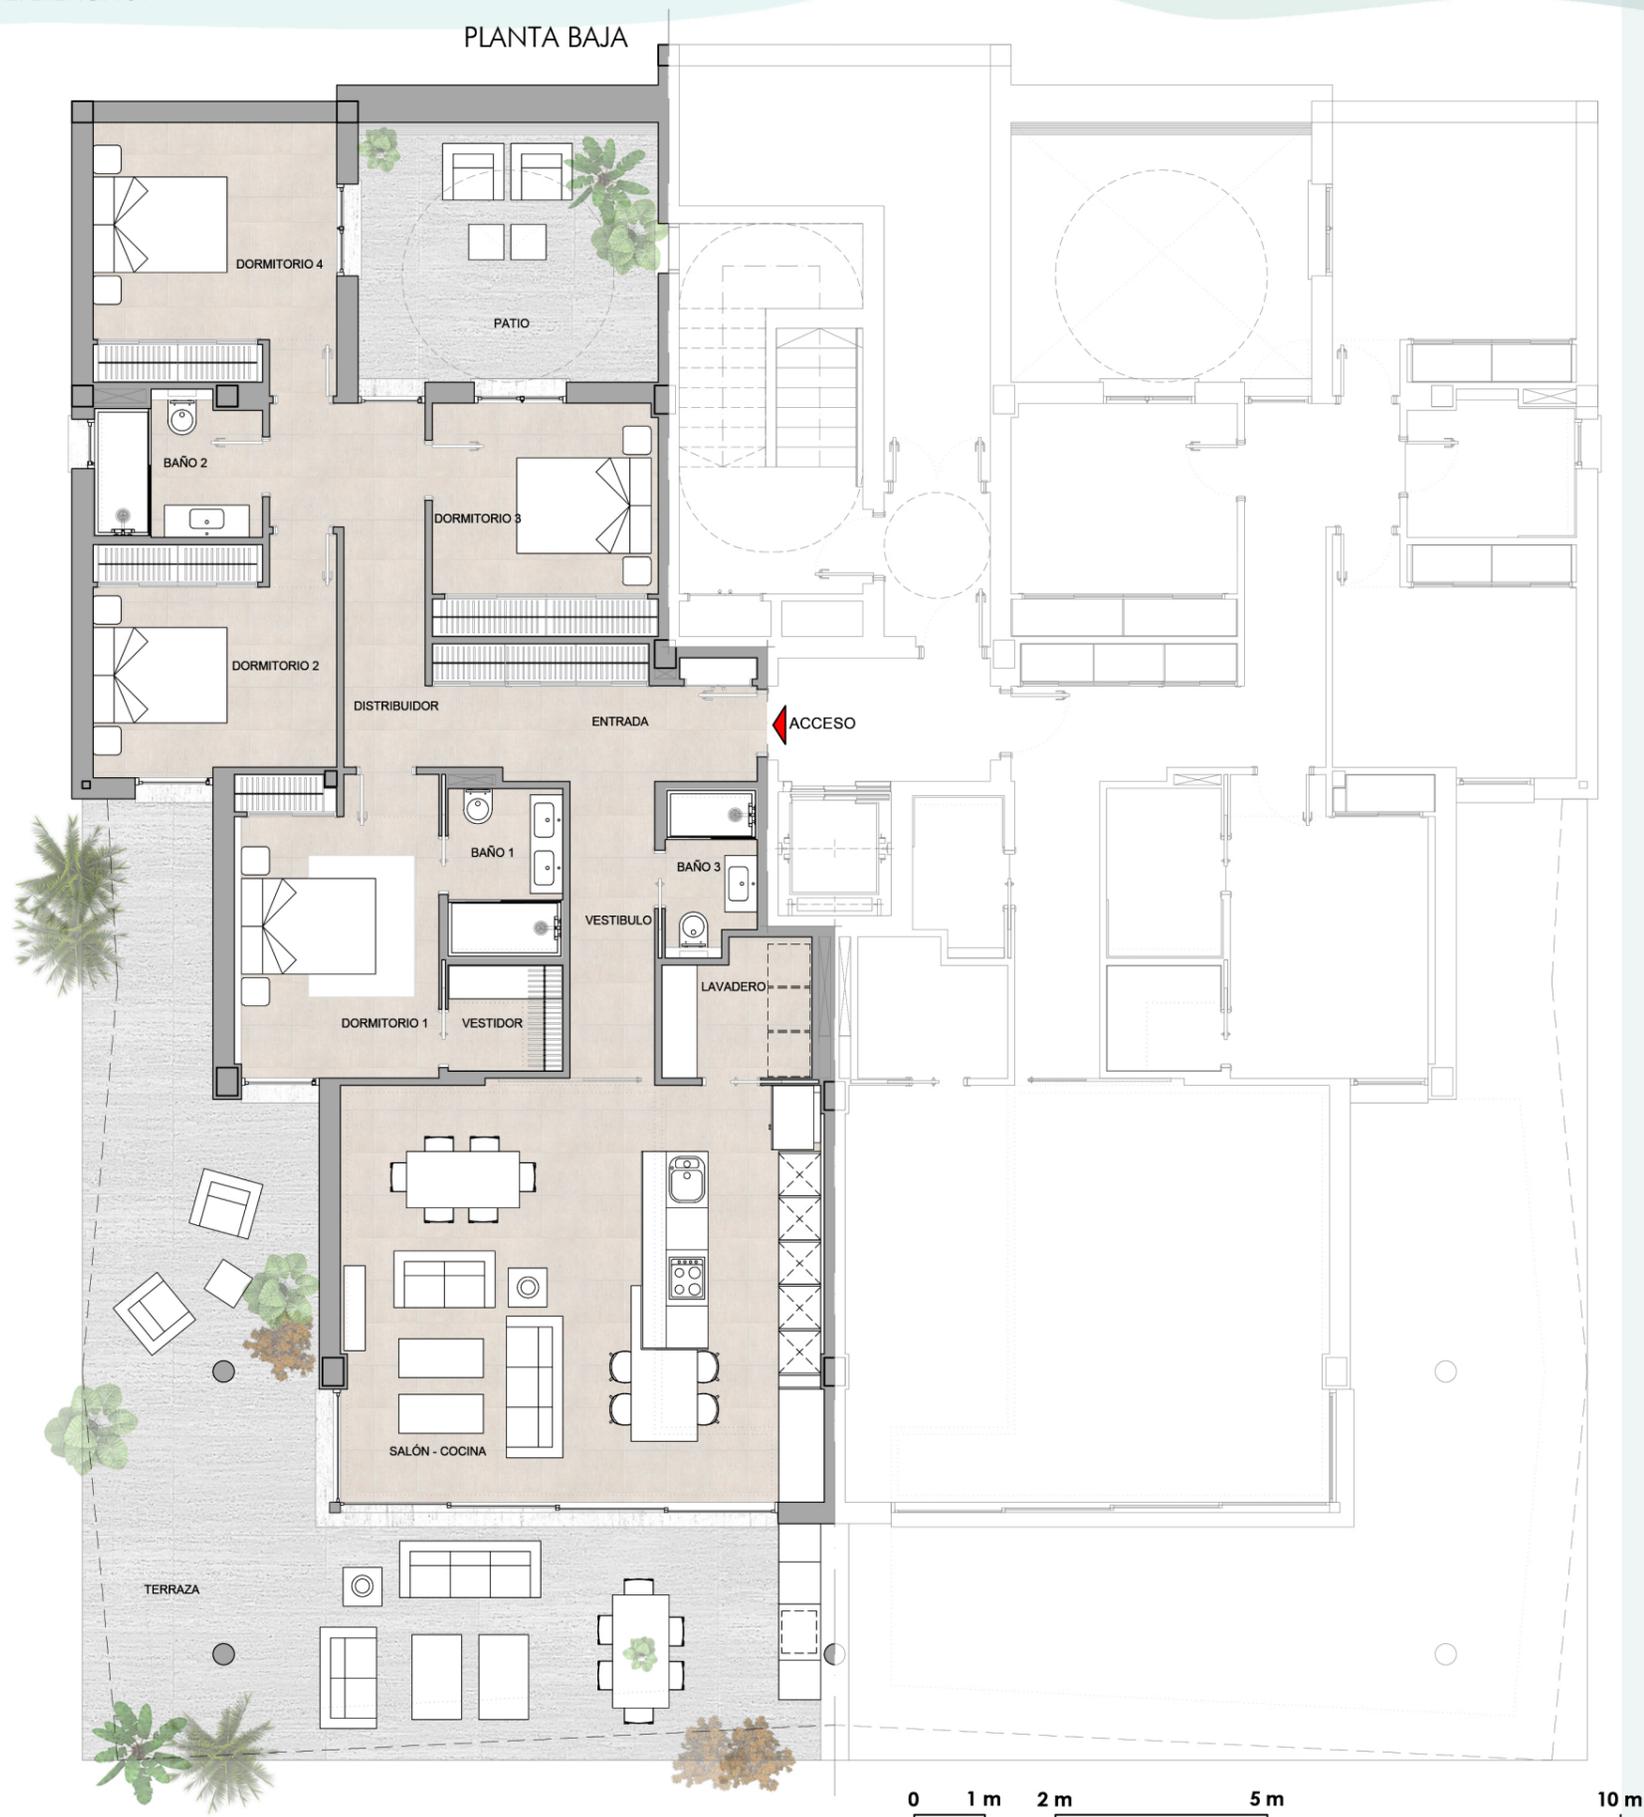

CUADRO DE SUPERFICIES

VIVIENDA EN PLANTA BAJA

ENTRADA	08,35 m ²
VESTIBULO	05,05 m ²
SALON-COCINA	40,60 m ²
LAVADERO	03,85 m ²
DISTRIBUIDOR	07,70 m ²
DORMITORIO 1	12,30 m ²
DORMITORIO 2	11,20 m ²
DORMITORIO 3	10,55 m ²
DORMITORIO 4	12,80 m ²
VESTIDOR	02,45 m ²
BAÑO 1	03,85 m ²
BAÑO 2	04,55 m ²
BAÑO 3	02,85 m ²

* TERRAZA 1	62,95 m ²
* PATIO	15,60 m ²

TOTAL ÚTIL VIVIENDA	126,10 m ²
---------------------	-----------------------

TOTAL CONSTRUIDA VIVIENDA	148,44 m ²
---------------------------	-----------------------

