


EDIFICIO E9
 PORTAL 1
 PLANTA 1 - PUERTA B
 VIVIENDA TIPO C.1-B
 CALLE VISTA HERMOSA 07, PRIMERO B
 N° REFERENCIA 58

PROMOCIÓN DE 114 VIVIENDAS EN BLOQUES PLURIFAMILIARES, GARAJES Y URBANIZACIÓN INTERIOR DE ZONAS COMUNES,
 SITUADA EN PARCELA PMc Y R4.2 (R3 FASE II) SEGUNDA ETAPA 36 VIVIENDAS DEL SECTOR SUP R-8
 "ALTOS DE ESTEPONA" T.M. DE ESTEPONA (MÁLAGA)

PLANTA PRIMERA

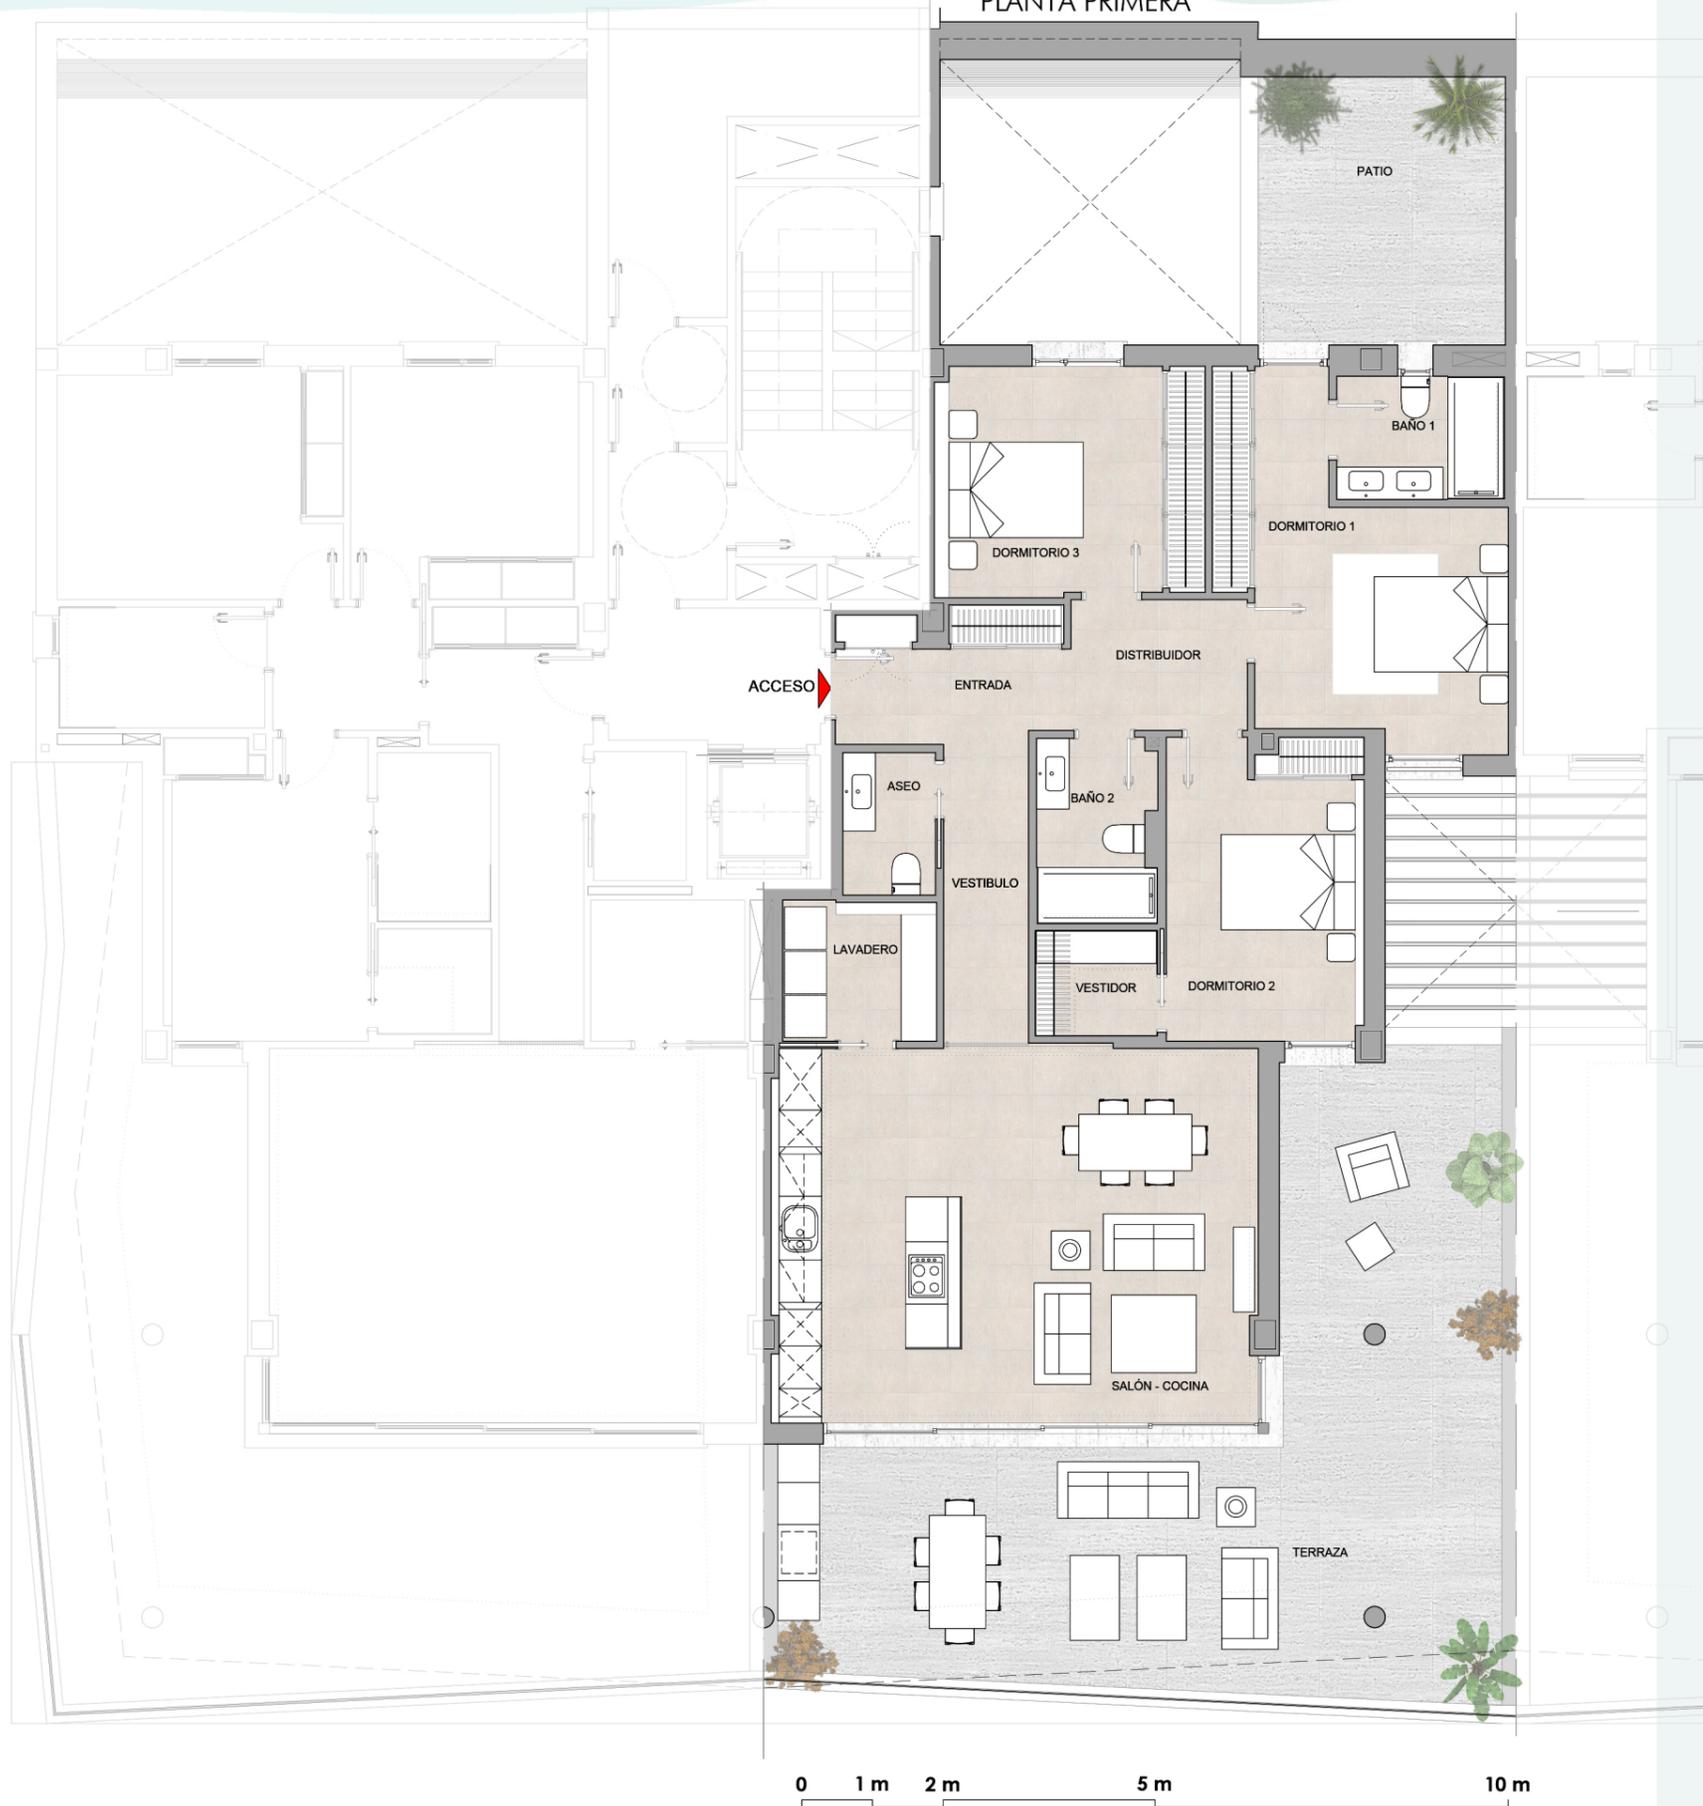


CUADRO DE SUPERFICIES

VIVIENDA EN PLANTA PRIMERA

SUPERFICIES PROPIAS s/DECRETO 218/2005

ENTRADA	05,95 m ²
VESTIBULO	05,05 m ²
SALON-COCINA	36,50 m ²
LAVADERO	04,30 m ²
DISTRIBUIDOR	04,60 m ²
DORMITORIO 1	15,90 m ²
DORMITORIO 2	11,85 m ²
DORMITORIO 3	12,35 m ²
VESTIDOR	02,60 m ²
BAÑO 1	04,10 m ²
BAÑO 2	04,30 m ²
ASEO	02,65 m ²
* TERRAZA 1	52,85 m ²
* TERRAZA 2	13,30 m ²

TOTAL ÚTIL VIVIENDA	110,15 m ²	i/10% EXT. 121,17 m ²
TOTAL CONSTRUIDA VIVIENDA	127,73 m ²	i/pp ZZ.CC. 164,82 m ²
TOTAL CONSTRUIDA + TERRAZAS / PATIOS	193,88 m ²	

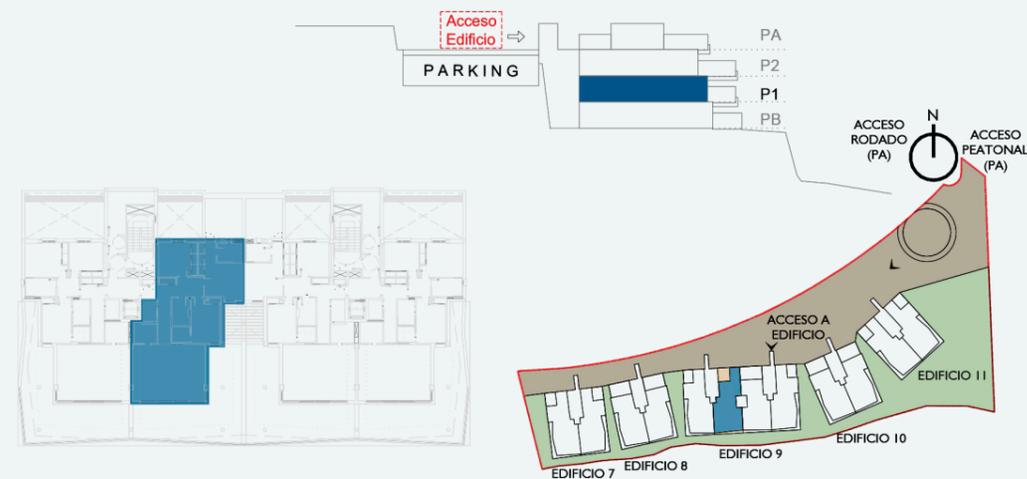

El presente plano no tiene carácter contractual, siendo meramente informativo al haber sido elaborado a partir de los estudios previos del proyecto, pudiendo estar sujeto a modificaciones derivadas del desarrollo del proyecto o motivadas por exigencias técnicas en su ejecución. El mobiliario que figura en la vivienda es meramente decorativo y no está incluido en el precio de la vivienda, salvo lo expresamente mencionado en la memoria de calidades.