


nº	SUPERFICIES UTILES / FLOOR AREA / ПОЛЕЗНЫЕ ПЛОЩАДИ	B0a
1	VESTIBULO / HALL / ЗАЛ	1,75
2	PASO 1 / CORRIDOR 1 / КОРИДОР 1	2,81
6	COCINA / KITCHEN / КУХНЯ	7,90
7	GALERIA / GALLERY / ПОСТИРОЧНАЯ КОМНАТА	2,92
8	SALÓN COMEDOR / LIVING-DINING ROOM / ГОСТИНАЯ	23,17
9	DORMITORIO 1 / BEDROOM 1 / СПАЛЬНЯ 1	13,17
10	DORMITORIO 2 / BEDROOM 2 / СПАЛЬНЯ 2	10,86
12	BAÑO 1 / BATHROOM 1 / ВАННАЯ КОМНАТА 1	4,72
13	BAÑO 2 / BATHROOM 2 / ВАННАЯ КОМНАТА 2	4,15
14	TRASTERO / STOREROOM / КЛАДОВКА	1,94
32	MUEBLE ZAPATERO/ SHOE CABINET / ГАЛОШНИЦА	0,24
TOTAL SUP. UTILES / TOTAL FLOOR AREA / ОБЩАЯ ПОЛЕЗНАЯ ПЛОЩАДЬ		73,63
SUPERFICIE CONSTRUIDA INTERIOR		84,38
16	SUP CONSTRUIDA PORCHE 1/ BUILT PORCH 1 AREA / ЗАСТРОЕННАЯ ПЛОЩАДЬ	26,37
22	SUP. CONSTRUIDA TERRAZA DESCUBIERTA 1 / BUILT OPEN TERRACE 1 AREA/ ЗАСТРОЕННАЯ ПЛОЩАДЬ ОТКРЫТАЯ ТЕРРАСА 1	33,56
29	SUP.CONSTRUIDA TERRAZA DESCUBIERTA 2 / BUILT OPEN TERRACE 2 AREA/ ЗАСТРОЕННАЯ ПЛОЩАДЬ ОТКРЫТАЯ ТЕРРАСА 2	13,08
TOTAL SUP.CONSTRUIDA PRIVADA / TOTAL BUILT PRIVATE AREA / ВНУТРЕННЯЯ ЗАСТРОЕННАЯ ПЛОЩАДЬ		157,39

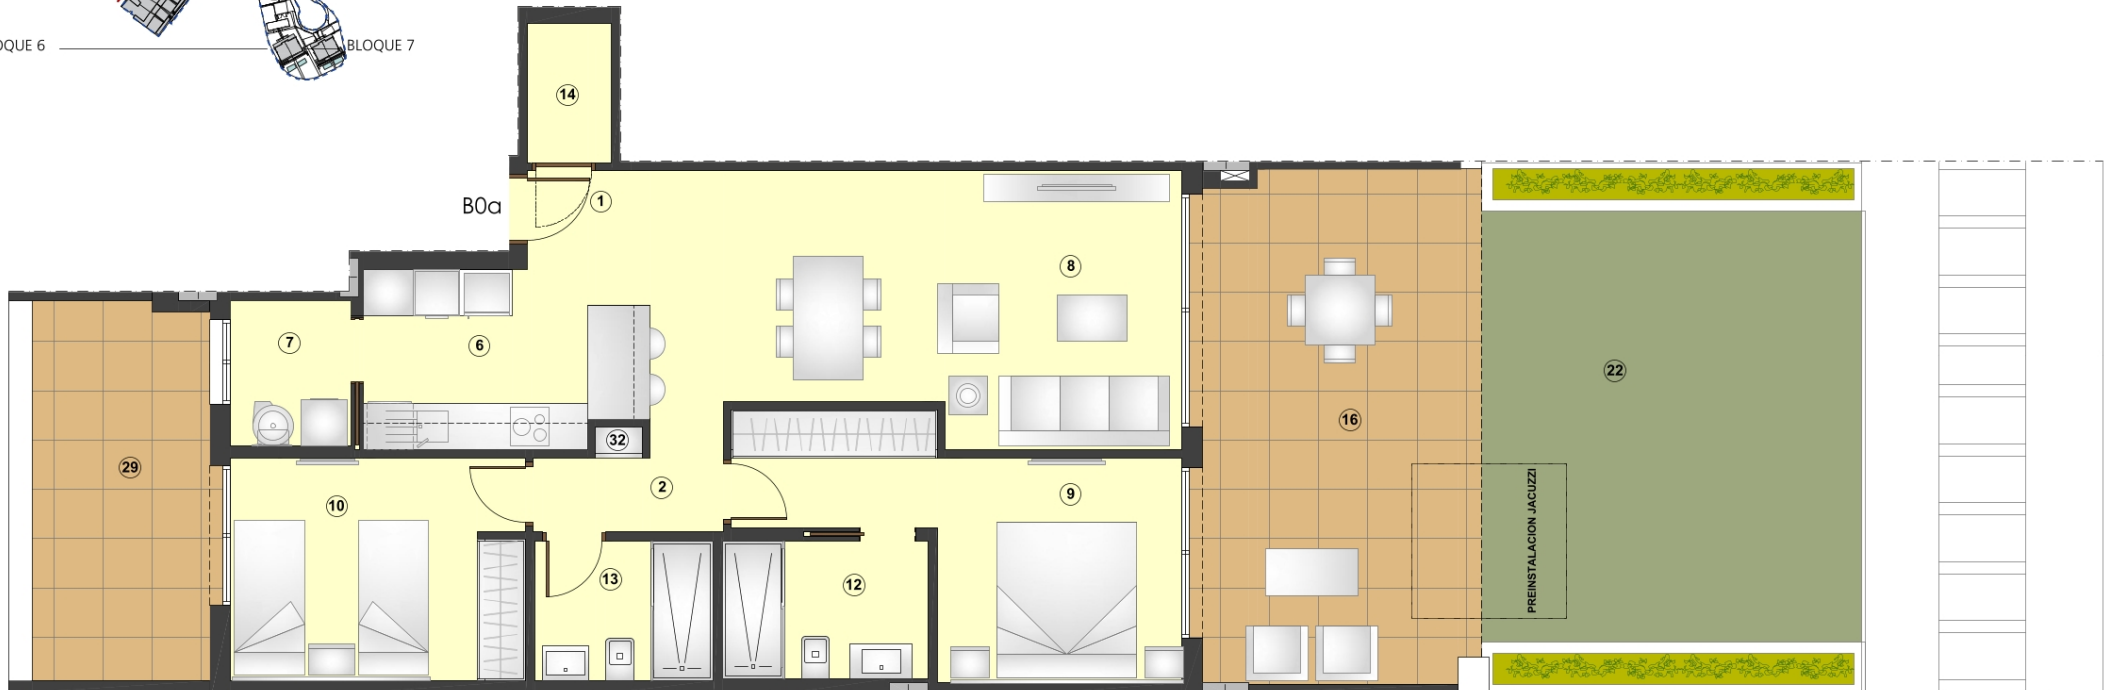


ТИПО/ТИПЕ/ТИП

B0a

ABRIL /APRIL /АПРЕЛЬ 2024

Apartamento 2 Dormitorios+2 Baños
Apartment 2 Bedrooms+2 Bathrooms
Апартамент 2 Спальни 2 Ванные комнаты

Planta baja
Ground floor
Нижний Этаж

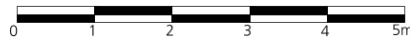

Plano sujeto a posibles modificaciones por razones o exigencias de índole técnica o jurídica. Las superficies son aproximadas. Cocina y amueblamiento orientativo, sin valor contractual. Plans subject to possible modifications for technical or legal reasons. Measurements shown are approximate. Kitchen and furnishings are for display purposes only, with no contractual value. План с учетом возможных изменений по причинам технических либо юридических требований. Площади являются приблизительными. Мебель и кухонная мебель без договорной стоимости.