


PORTAL 9 PLANTA 1 PUERTA C

VIVIENDA TIPO 206b

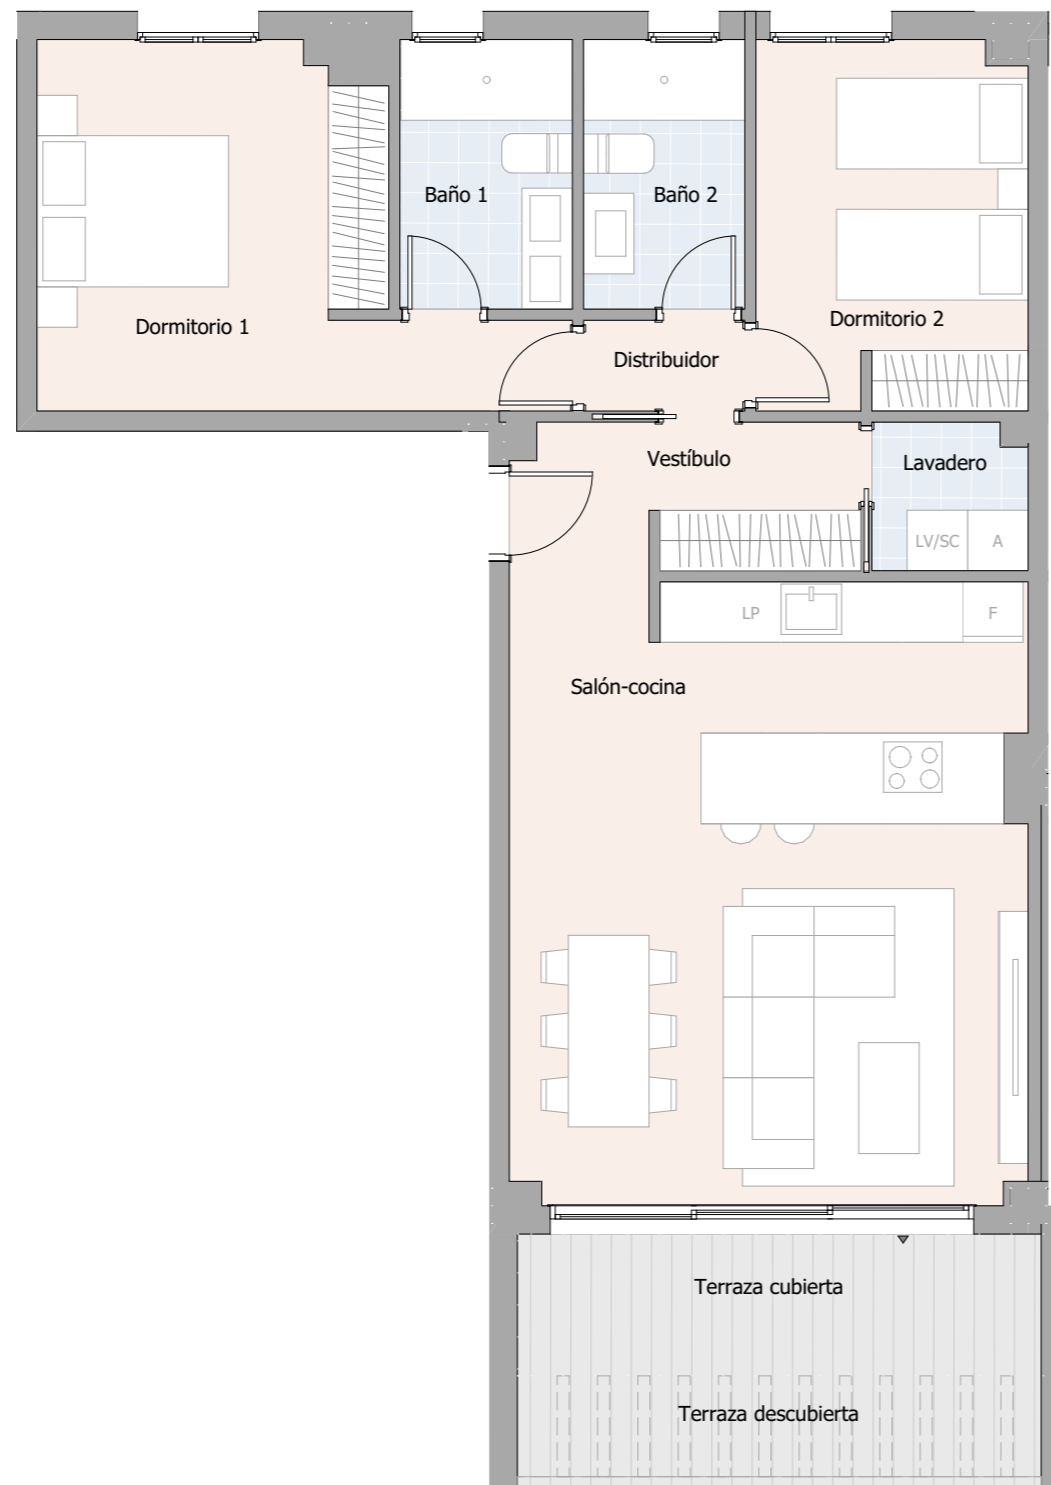

ISLA BELA


SUPERFICIES ÚTILES

Vestíbulo	5,05 m2
Salón-cocina	31,50 m2
Dormitorio 1	14,09 m2
Dormitorio 2	9,77 m2
Distribuidor	1,44 m2
Lavadero	2,21 m2
Baño 1	4,58 m2
Baño 2	4,28 m2

RESUMEN DE SUPERFICIES

Sup. útil interior	72,92 m2
Sup. construida interior	84,69 m2
Sup. construida exterior cubierta	7,52 m2
Sup. construida total + ZZCC	111,05 m2
Sup. construida exterior descubierta	5,99 m2

Planta Primera

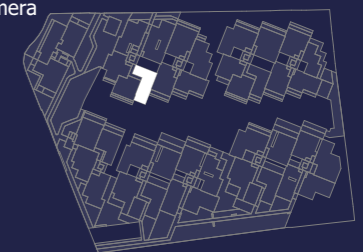

* La superficie construida + ZZCC incluye la superficie construida de la vivienda y el tendedero, parte proporcional de ZZCC y la superficie construida de la terraza cubierta.

* Este plano recoge la información del Proyecto Básico, pudiendo sufrir variaciones por cuestiones de desarrollo de proyecto, replanteo, ejecución, física de la obra, disposiciones normativas sobrevenidas durante la ejecución de la obra o por decisión de la propiedad que afecten al conjunto de la obra.

GESTILAR