


PORTAL 1 PLANTA 1 PUERTA D

VIVIENDA TIPO 217a

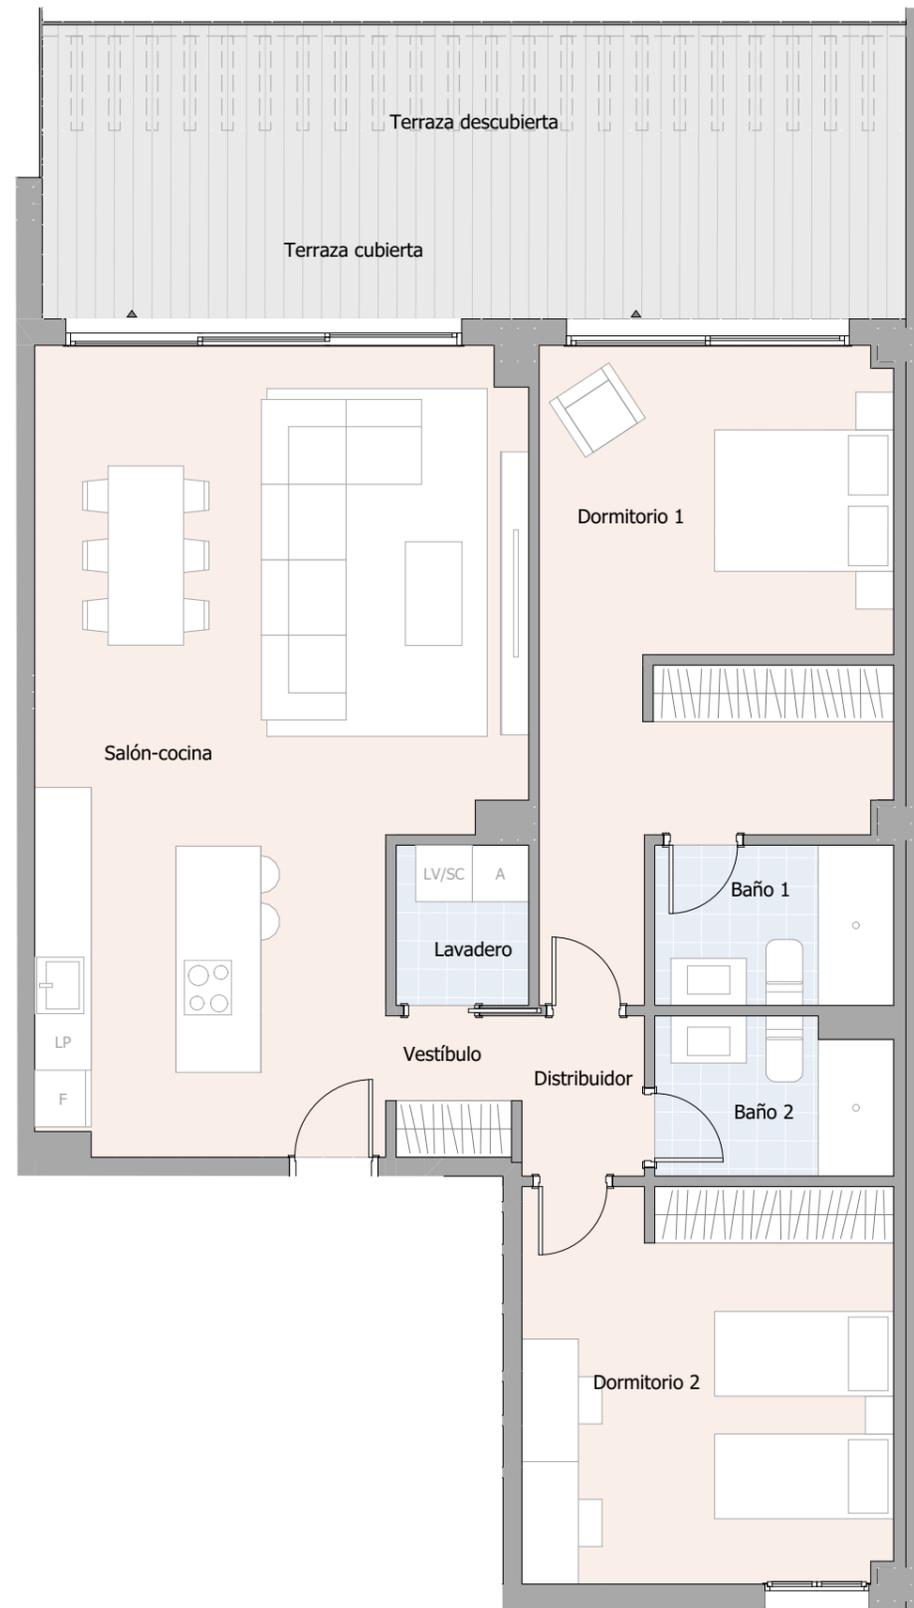

ISLA BELA


SUPERFICIES ÚTILES

Vestíbulo	4,10 m2
Salón-cocina	37,37 m2
Dormitorio 1	21,05 m2
Dormitorio 2	16,52 m2
Distribuidor	2,21 m2
Lavadero	2,39 m2
Baño 1	4,31 m2
Baño 2	4,11 m2

RESUMEN DE SUPERFICIES

Sup. útil interior	92,06 m2
Sup. construida interior	105,76 m2
Sup. construida exterior cubierta	18,63 m2
Sup. construida total + ZZCC	149,97 m2
Sup. construida exterior descubierta	10,71 m2

Planta Primera

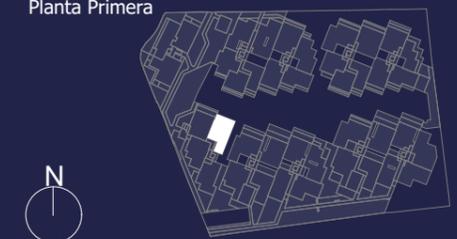

GESTILAR

* La superficie construida + ZZCC incluye la superficie construida de la vivienda y el tendedero, parte proporcional de ZZCC y la superficie construida de la terraza cubierta.

* Este plano recoge la información del Proyecto Básico, pudiendo sufrir variaciones por cuestiones de desarrollo de proyecto, replanteo, ejecución, física de la obra, disposiciones normativas sobrevenidas durante la ejecución de la obra o por decisión de la propiedad que afecten al conjunto de la obra.