



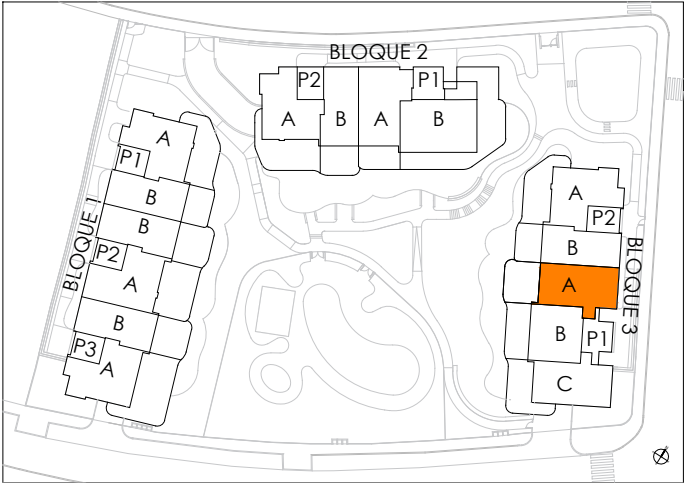

Sup. Construida Total BOJA.....	126.45m²
Sup. Construida Cerrada Vivienda.....	98.00m²
Sup. Construida Cerrada Vivienda con PP.ZZ.CC.....	116.65m²
Sup. Construida Abierta (terrazas).....	41.79m²
Sup. útil Cerrada Vivienda.....	85.25m²
Sup. útil Abierta (Terraza).....	37.05m²

- Planos orientativos, sujetos a modificaciones técnicas y de diseño a criterio de la dirección facultativa.
- Disposición y dimensiones de huecos en fachadas orientativos, pueden sufrir modificaciones en la redacción del proyecto definitivo.
- La vegetación y el mobiliario, a excepción de la cocina, que se ajustará a la descripción mencionada en la memoria de calidades, tienen carácter exclusivamente estético, no siendo en ningún caso objeto de compraventa.

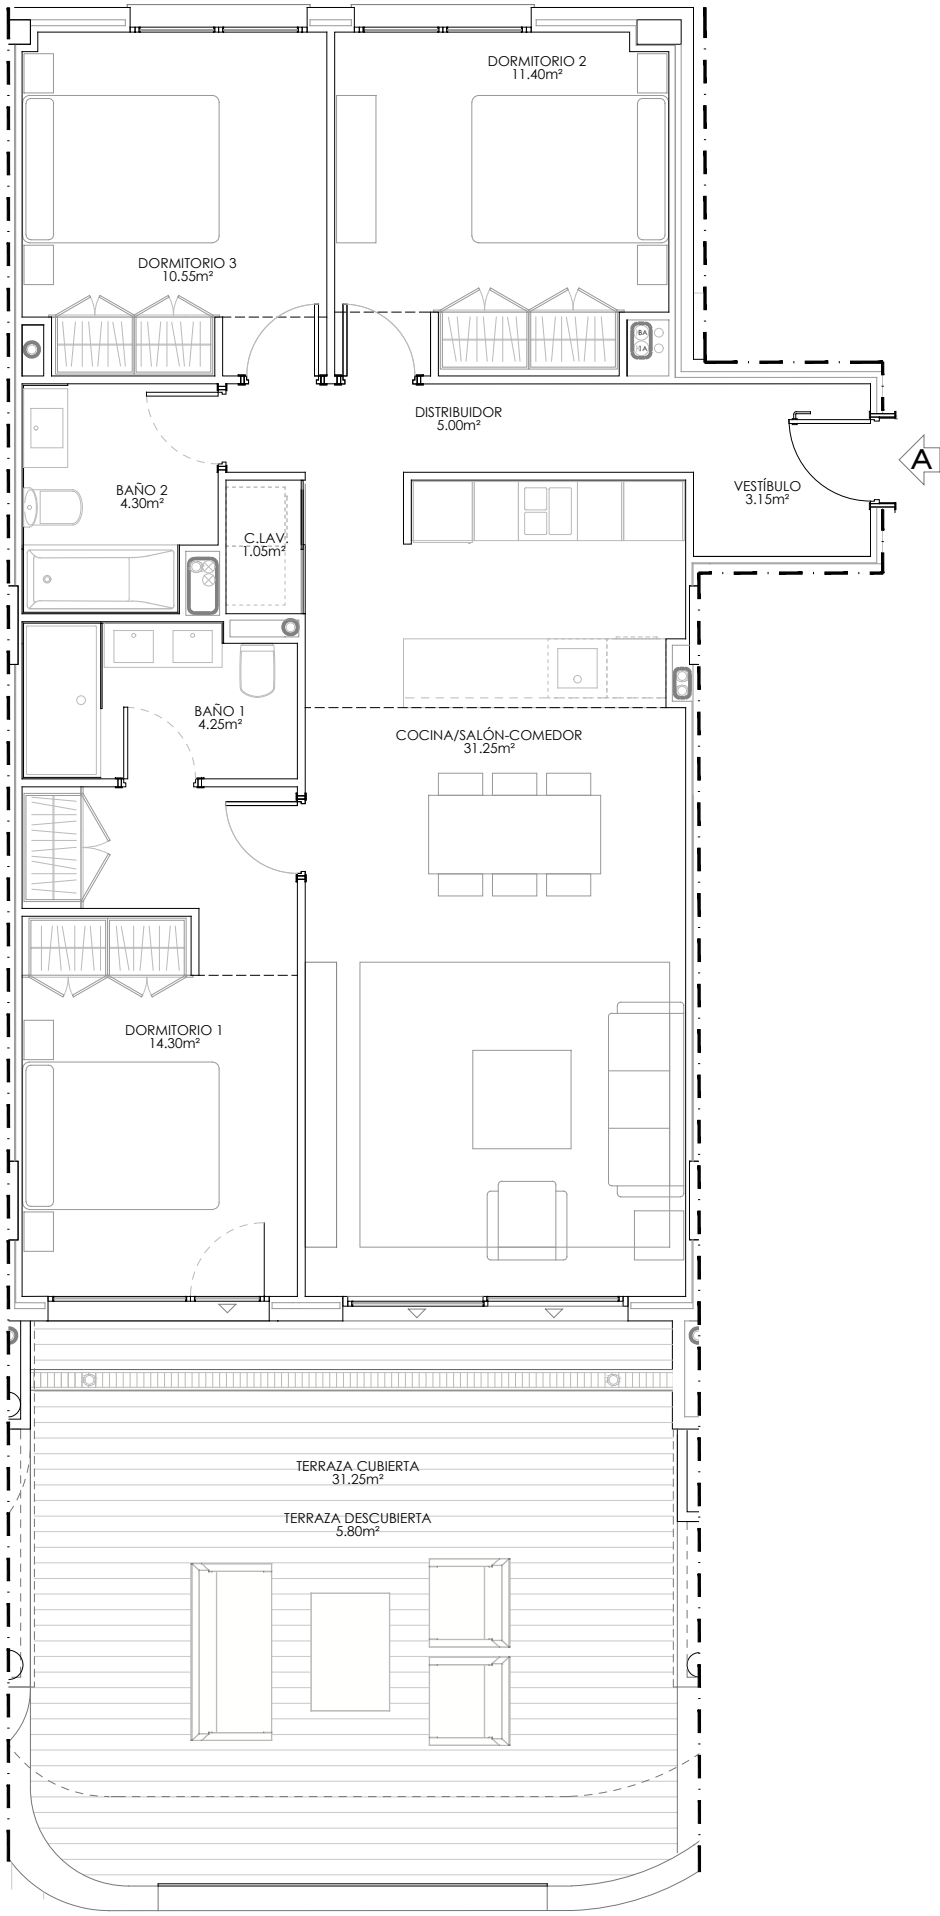

RESIDENCIAL DE 38 VIVIENDAS,GARAJES, TRASTEROS Y PISCINA.

PROMOCIÓN:

PLANO:

ESCALA [A3]: FECHA:

PARCELA G1.1
SECTOR SURO-O3 "ARROYO DE ENMEDIO ESTE"
ESTEPONA (MÁLAGA)

BOUTIQUE RESIDENCES

IDYLLIC

grupo
Codelsa



BLOQUE 3
PORTAL 1
PL. 1ª VIVIENDA A

1/75

05-02-2025

PROVISIONAL