


**NOSOTROS PONEMOS LA CASA,
TÚ LA LLENAS DE VIDA.**


Puerto Blanco
Estepona

**130 VIVIENDAS,
GARAJES Y TRASTEROS
AVENIDA REINA SOFIA
ESTEPONA. MÁLAGA**

BLOQUE 5 CUARTO IZQUIERDA

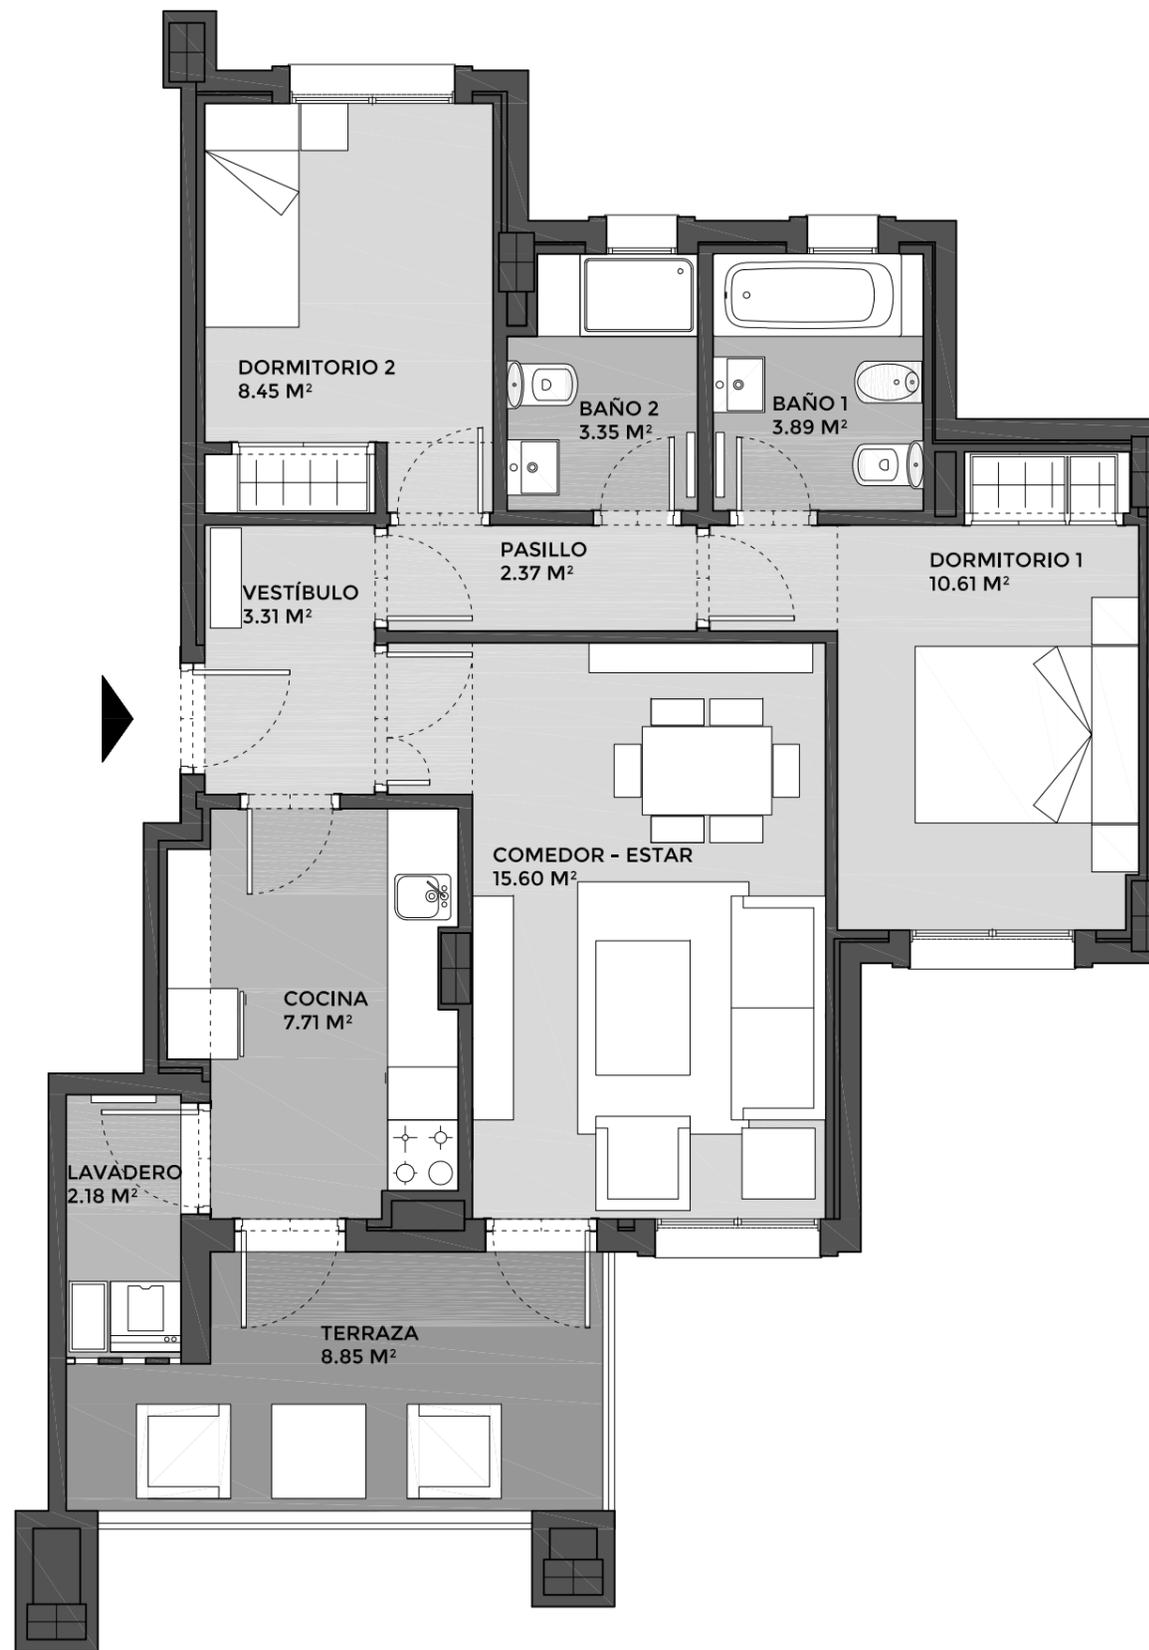

BLOQUE 5. VIVIENDA CUARTO IZQUIERDA.		Medición real	Decreto 218/2005
SUPERFICIE CONSTRUIDA INTERIOR		69,55	
SUPERFICIE CONSTRUIDA COMUN ASIGNADA		19,32	
SUPERFICIE CONSTRUIDA TOTAL		88,87	
SUPERFICIE UTIL INTERIOR	VESTIBULO	3,31	
	COCINA	7,71	
	LAVADERO	2,18	
	PASILLO	2,37	
	COMEDOR-ESTAR	15,60	
	BAÑO 1	3,89	
	BAÑO 2	3,35	
	DORMITORIO 1	10,61	
	DORMITORIO 2	8,45	
	TOTAL INTERIOR	57,47	57,47
SUPERFICIE UTIL EXTERIOR	TERRAZA	8,85	
	TOTAL EXTERIOR	8,85	4,43
	TOTAL	66,32	61,90

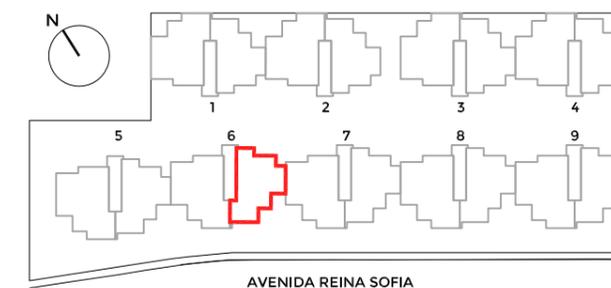

LA INFORMACIÓN CONTENIDA EN ESTE DOCUMENTO, INCLUIDO EL MOBILIARIO, TIENE MERO CARACTER COMERCIAL E ILUSTRATIVO. PUDIENDO SUFRIR PEQUEÑAS VARIACIONES POR RAZONES TÉCNICAS, COMERCIALES O JURÍDICAS DURANTE LA EJECUCIÓN DE LAS OBRAS, SIN QUE ESTAS EN SU CASO IMPLIQUEN MENOSCABO EN EL NIVEL GLOBAL DE CALIDADES (RD 215/89, 21 Abril). La superficie útil según Decreto 218/2005, se define como la superficie del suelo interior de la vivienda y el 50% de los espacios exteriores privados (limitándose al 10% de la útil interior)

acciona
Inmobiliaria