



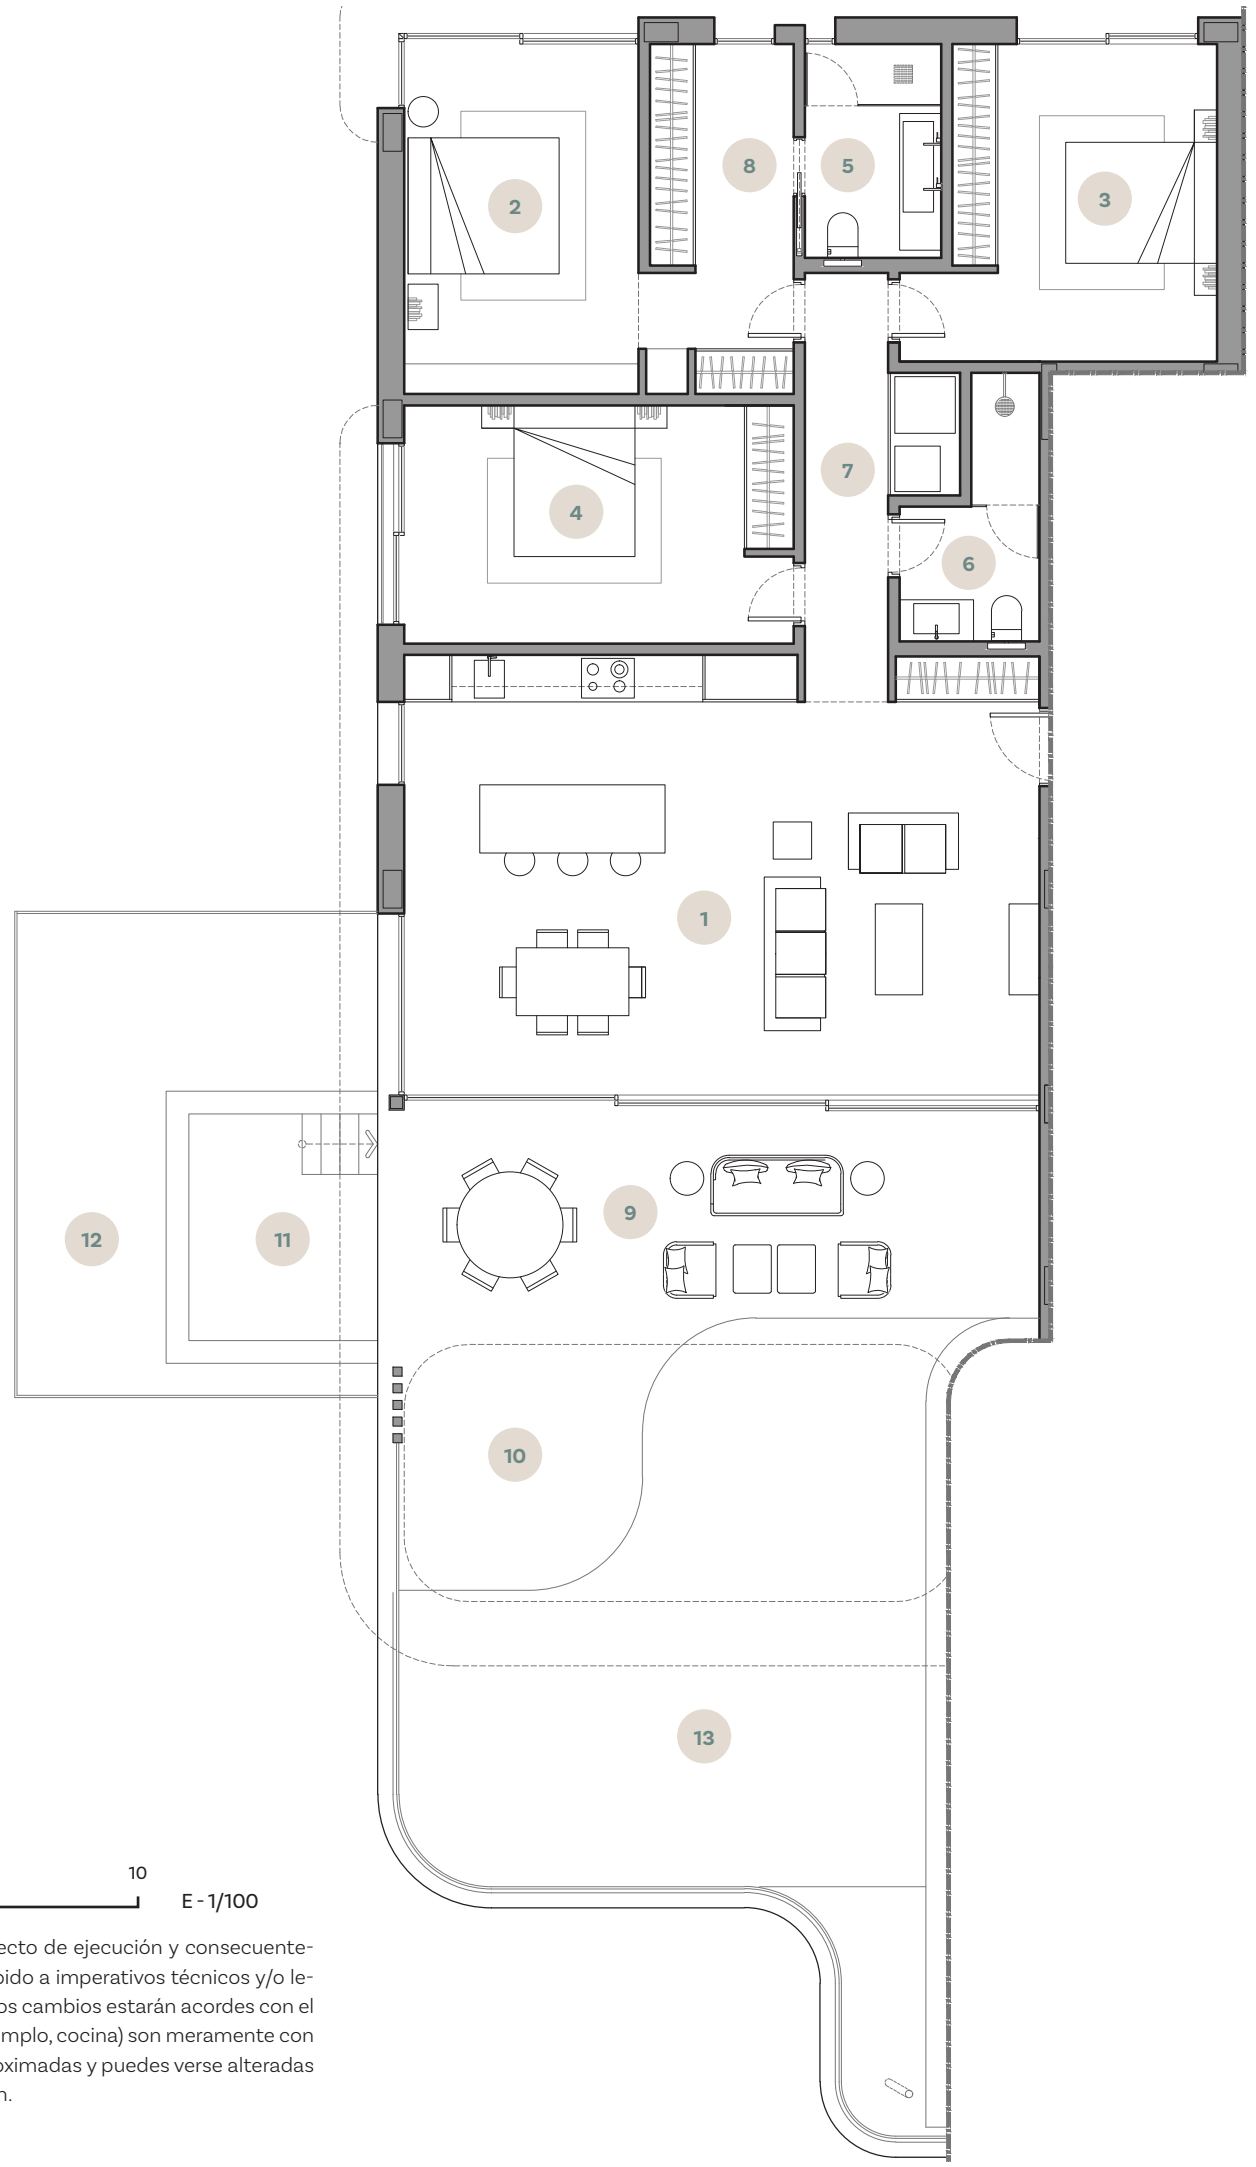

1	Salón - cocina - comedor	47.08 m ²
2	Dormitorio 1 (principal)	14.17 m ²
3	Dormitorio 2	15.15 m ²
4	Dormitorio 3	15.84 m ²
5	Baño 1	4.99 m ²
6	Baño 2	4.78 m ²
7	Distribuidor	7.62 m ²
8	Vestidor	8.68 m ²
9	Terraza cubierta	27.29 m ²
10	Terraza descubierta	11.20 m ²
11	Piscina privada	10.08 m ²
12	Jardín privado 1	20.54 m ²
13	Jardín privado 2	50.00 m ²

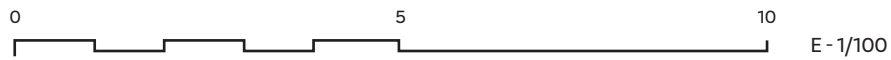


Este plano no es definitivo ya que se ha realizado siguiendo el proyecto de ejecución y consecuen-
temente la promotora se reserva el derecho de incorporar cambios debido a imperativos técnicos y/o le-
gales requeridos por la administración pública. En cualquier caso, estos cambios estarán acordes con el
progreso del proceso constructivo. Los elementos accesorios (por ejemplo, cocina) son meramente con
una intención ilustrativa. Las superficies mostradas son siempre aproximadas y puedes verse alteradas
por motivos técnicos o legales a lo largo del proceso de construcción.

NĀLU

SUITES

BLOQUE 1|2|3 - PORTAL 2 - PLANTA 1 - VIVIENDA A

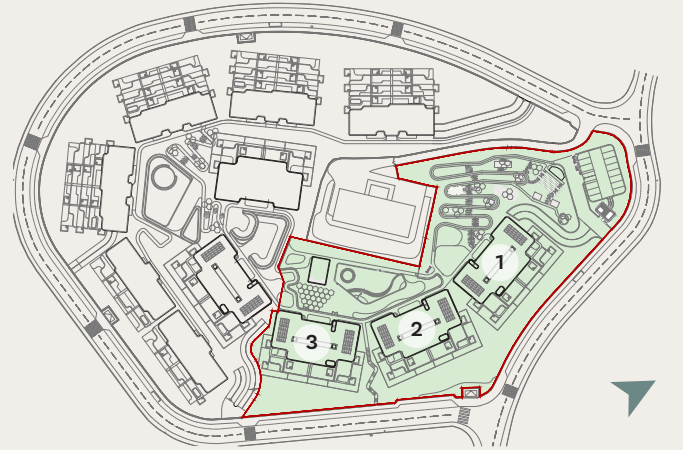

	PLANTA 2	
	PLANTA 1	
	PLANTA BAJA	

SUPERFICIES CONSTRUIDAS

Vivienda S/R	ZZCC	Total vivienda
140.68 m ²	33.75 m ²	174.43 m ²

Terraza Cubierta	Terraza Descubierta	Piscina privada	Jardín Privado
27.29 m ²	61.20 m ²	10.08 m ²	20.54 m ²

SUPERFICIES ÚTILES

Vivienda	Útiles exteriores
118.32 m ²	119.11 m ²

SUPERFICIES ÚTILES SEGÚN DECRETO BOJA 218/2005

Vivienda	Según decreto
118.32 m ²	130.15 m ²