


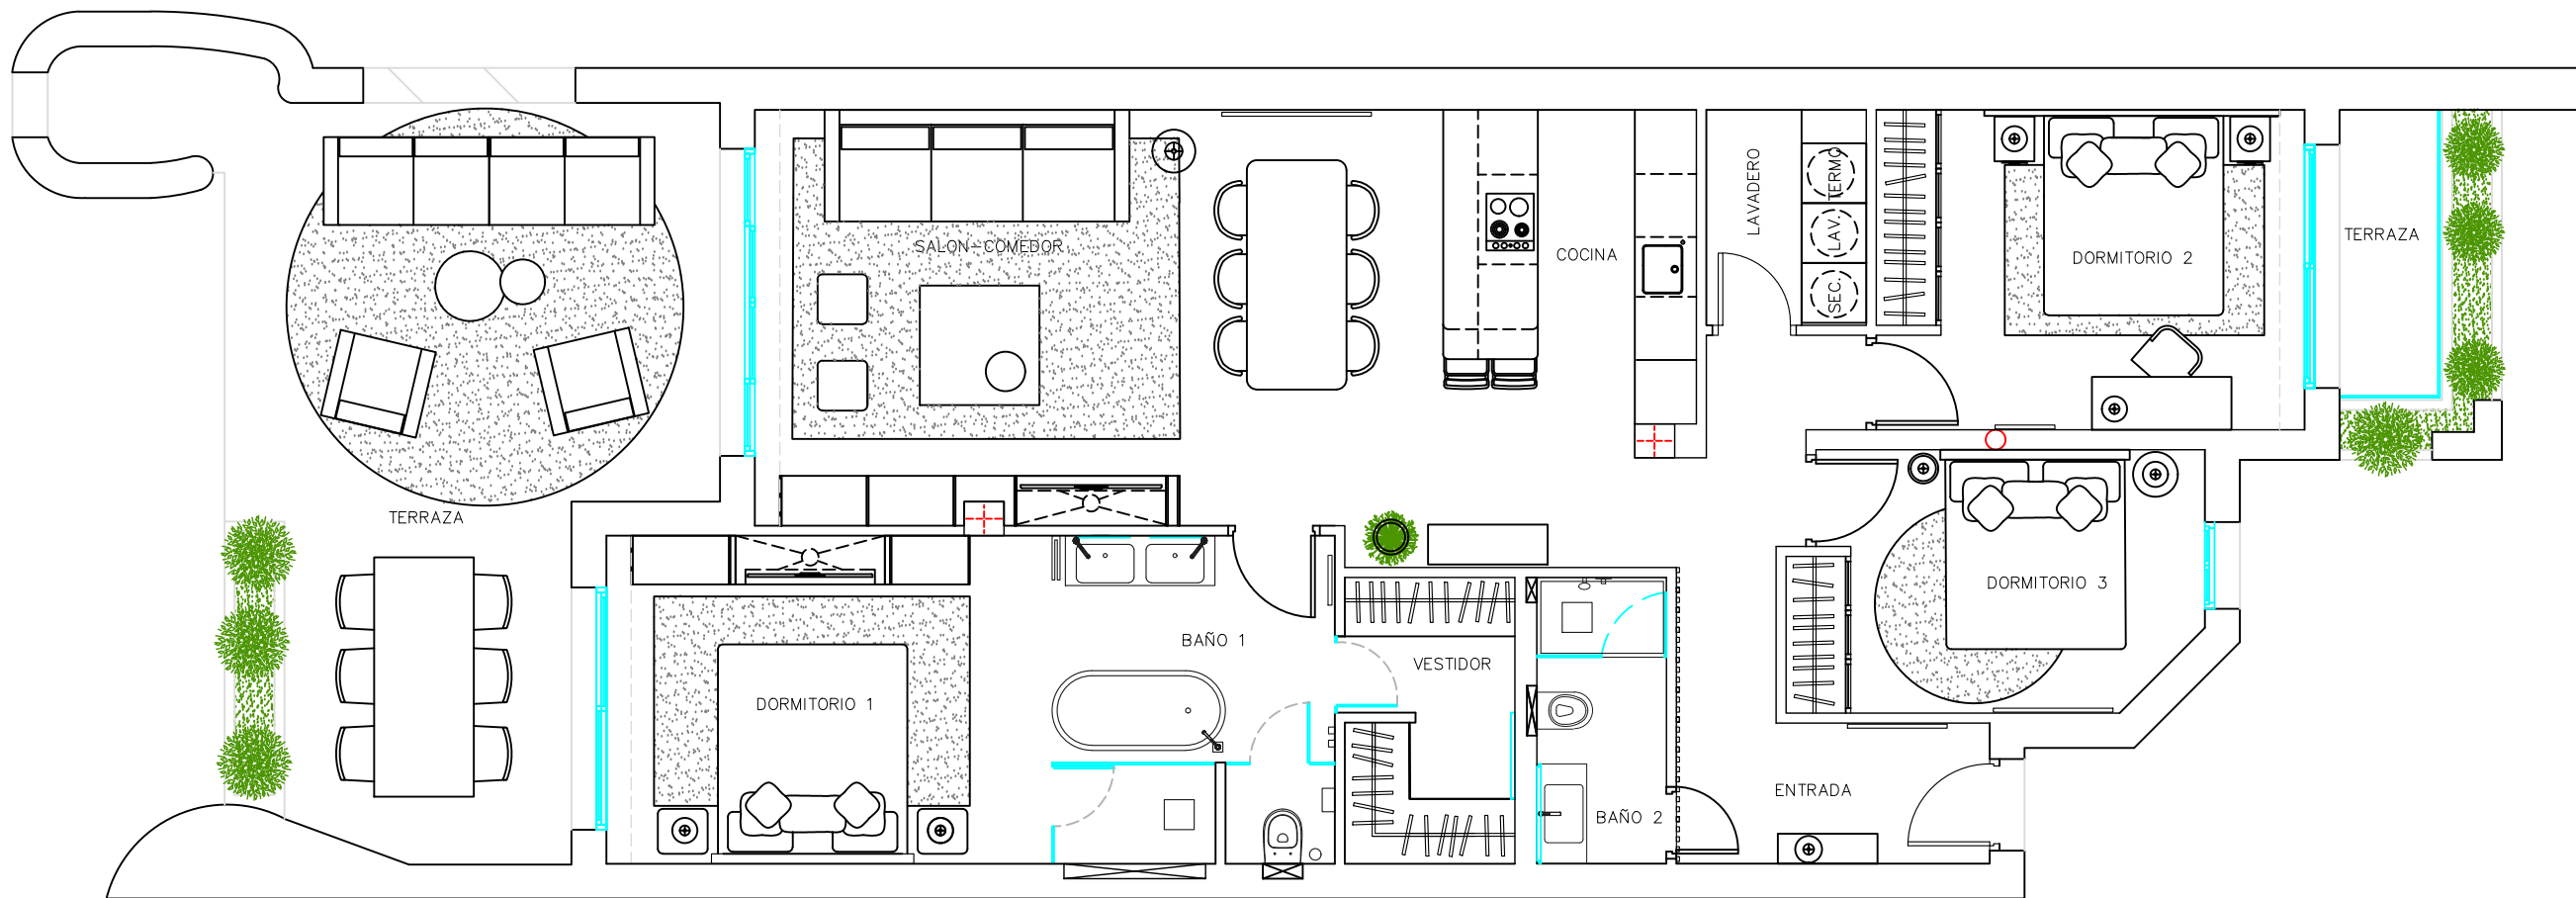

NOMBRE: PHOENIX COSTA INVEST, S.L.
DIRECCIÓN: URB. COSTALITA VENUS N°19 BAJO C
PLANO: PLANTA DISTRIBUCIÓN REFORMADO - OPCIÓN 1

ESCALA: 1/75