


El presente documento es de carácter informativo y podrá sufrir variaciones por exigencias técnicas o jurídicas del proyecto. Todo el mobiliario es una propuesta de presentación a título informativo y no tiene carácter vinculante. Los giros de las puertas y la distribución de aparatos sanitarios no son vinculantes. Las superficies expresadas son aproximadas, pudiendo experimentar modificaciones por razones de índole técnica o jurídica en el desarrollo de la obra.

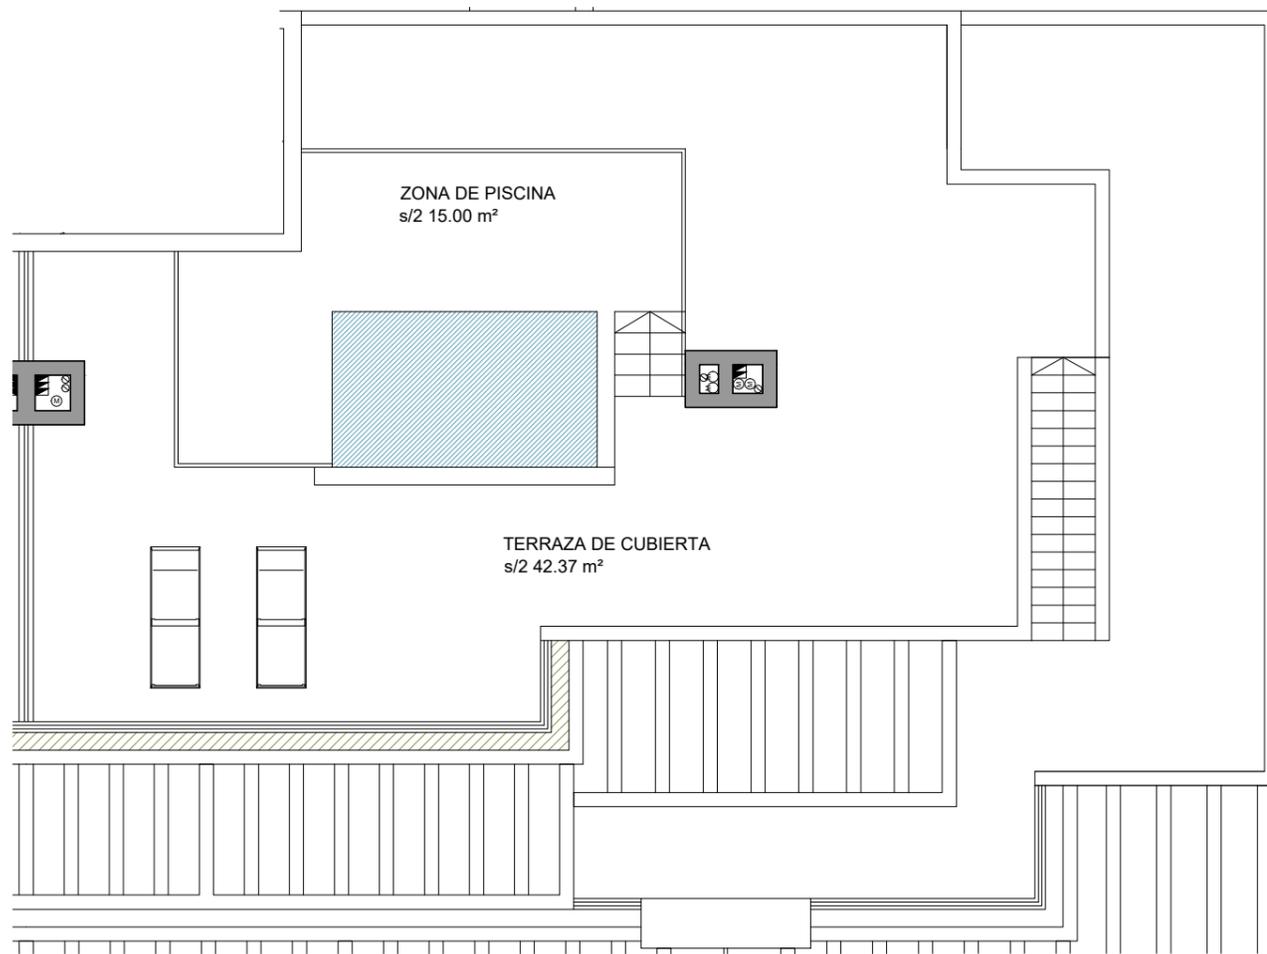

The view

ESTEPONA

VIVIENDA

BLOQUE

D

PLANTA



2^a

LETRA

A

SUPERFICIES

Superficie útil interior	111,45 m ²
Superficie útil exterior (50%)	91,14 m ²
Superficie útil total	202,59 m²
Superficie construida interior	131,41 m ²
Superficie construida exterior (50%)	106,79 m ²
Superficie construida total	238,20 m²
Superficie útil según decreto 218/2005	122,60 m ²
Superficie construida según decreto 218/2005	144,55 m ²

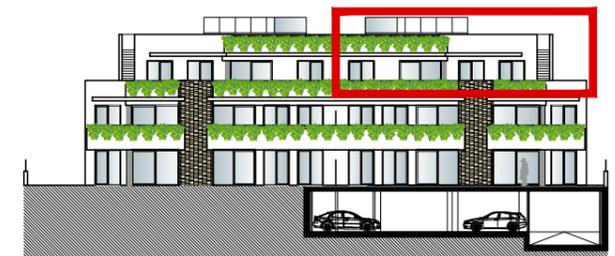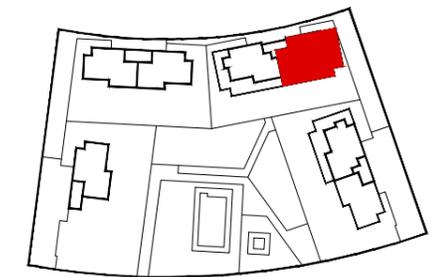

Escala 1/100



CONOPEUM REAL STATE

PROEL