



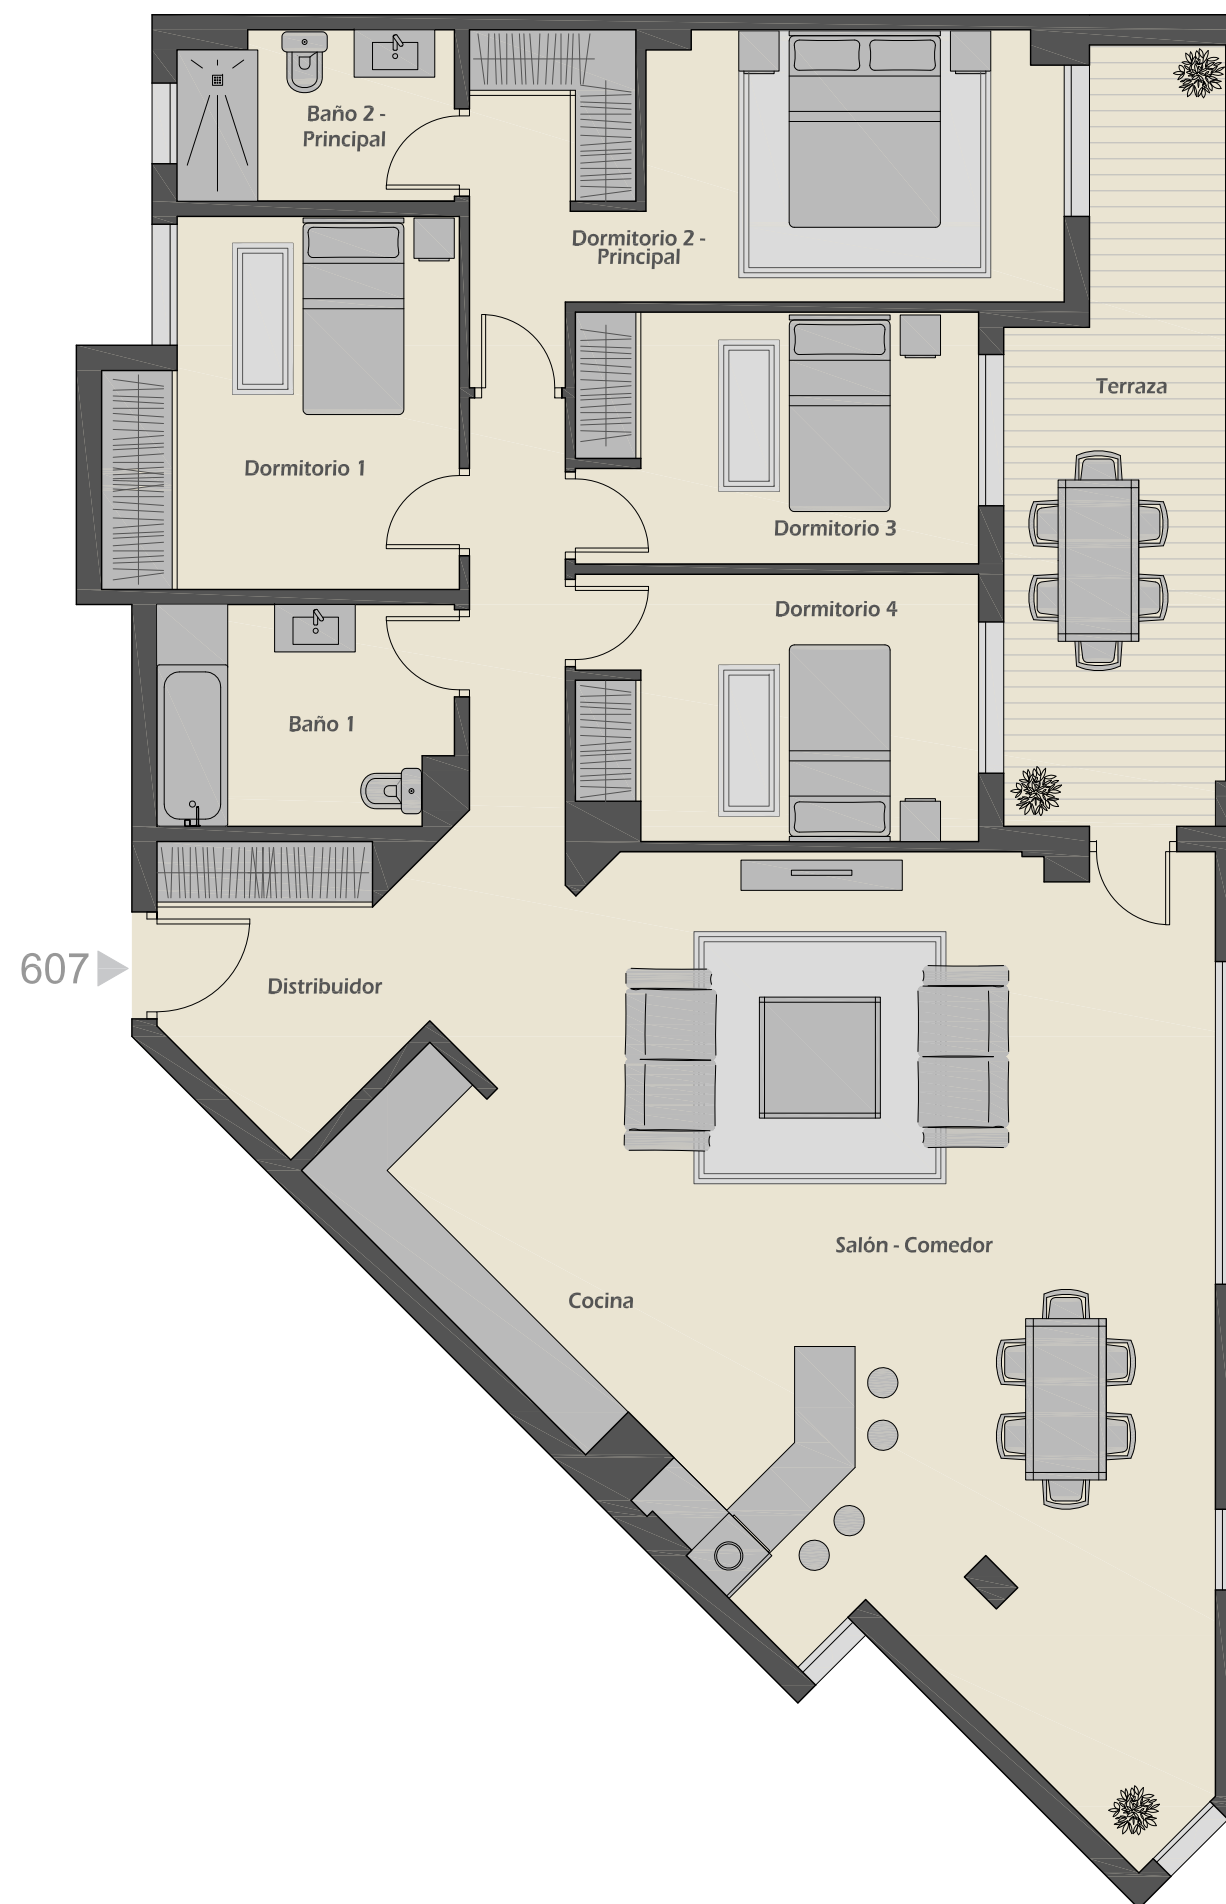

RESIDENCIAL ALBATROS XV

BLOQUE 3 APARTAMENTO 607

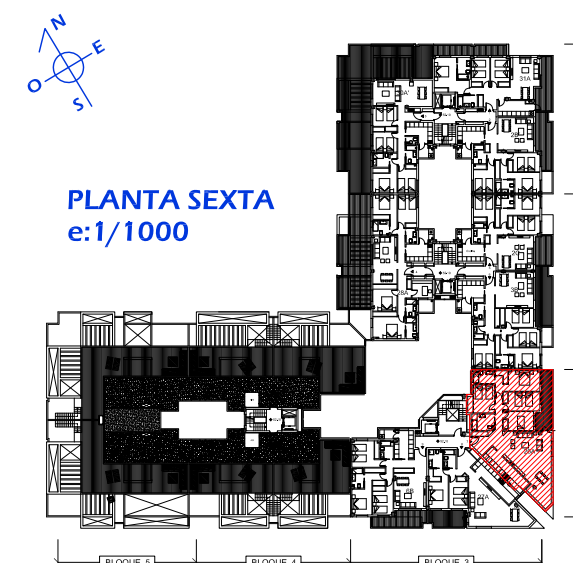

Superficies

Distribuidor / Corridor	12,22 m ²
Cocina / kitchen	12,16 m ²
Salón - Comedor / Living Room	45,58 m ²
Baño 1 / Bathroom	6,30 m ²
Dormitorio 1 / Bedroom	11,99 m ²
Dormitorio 2 Principal / Master Bedroom	16,29 m ²
Baño 2 / Bathroom	4,54 m ²
Dormitorio 3 / Bedroom	9,94 m ²
Dormitorio 4 / Bedroom	10,28 m ²
Terraza / Terrace	14,62 m ²
TOTAL	143,92 m ²

Nota: Esta documentación no es de carácter contractual. El resultado final puede verse afectado por cambios de razones técnicas, económicas, comerciales o exigencias municipales.