
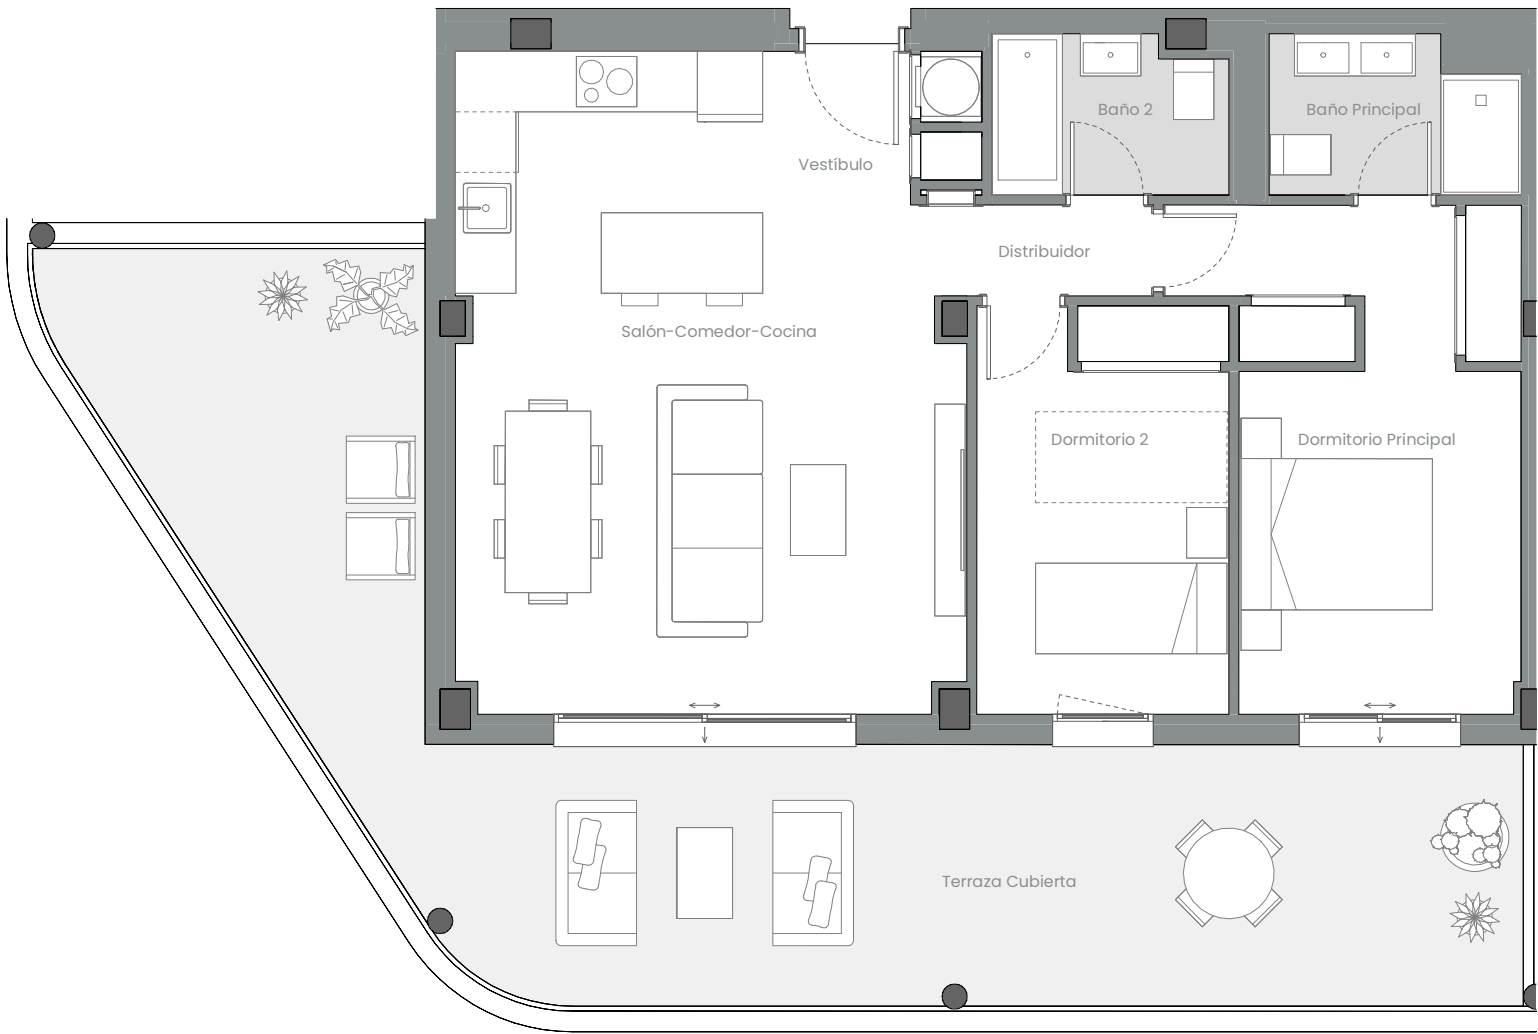


EMPLAZAMIENTO

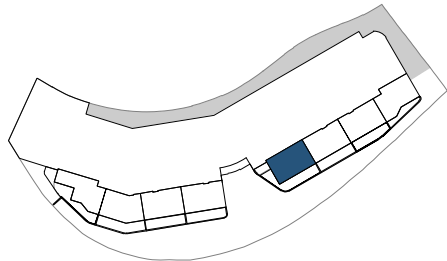

CUADRO DE SUPERFICIES

Vestíbulo	3,07 m²
Salón-Comedor-Cocina	29,59 m²
Distribuidor	2,04 m²
Dormitorio Principal	14,55 m²
Dormitorio 2	10,06 m²
Baño Principal	3,68 m²
Baño 2	3,58 m²
Total Sup. Útil Interior	66,57 m²
Terraza Cubierta	42,01 m²
Total Sup. Útil Exterior	42,01 m²

Superficie construida propia	78,43 m²
Superficie construida con ZZCC*	97,84 m²

Según Decreto BOJA 218/2005	
Superficie útil total	73,23 m²
Superficie construida con ZZCC	107,63 m²

*No se incluyen terrazas

Vivienda 064 – Bloque 02 – Planta P01 – Puerta D



La información aquí contenida puede ser modificada durante el transcurso de la ejecución de la obra por exigencias técnicas y jurídicas, sin que ello implique menoscabo en el nivel global de calidades. El mobiliario, incluido el de cocina, se refleja a efectos meramente decorativos, sin que se incluya en la oferta. Los peldaños de acceso a la vivienda y salidas a patios, puede alterarse en función de la rasante de las calles y corresponde a la D.F. fijar el criterio.