

ALCAIDESA HOMES

MANSIÓN 3.01 - BAJO D - DIA

>> Superficie construida con zz.cc 130,59 m²

>> Superficie útil interior 85,46 m²

Superficie útil (interior + exterior cubierta) 117,32 m²


Superficie útil d. 218/2005
(interior+50% exterior cubierta) 94,00 m²

Superficie útil exterior cubierta 31,86 m²

Superficie útil exterior descubierta 9,38 m²


>> Superficies útiles

Entrada	1,62 m ²
Distribuidor	8,91 m ²
Cocina	6,89 m ²
Salón-comedor	20,56 m ²
Baño 1	4,64 m ²
Baño 2	4,11 m ²
Dormitorio 1	17,47 m ²
Dormitorio 2	10,45 m ²
Dormitorio 3	8,08 m ²
Lavadero	2,73 m ²
Terraza	31,86 m ²
Jardín	9,38 m ²

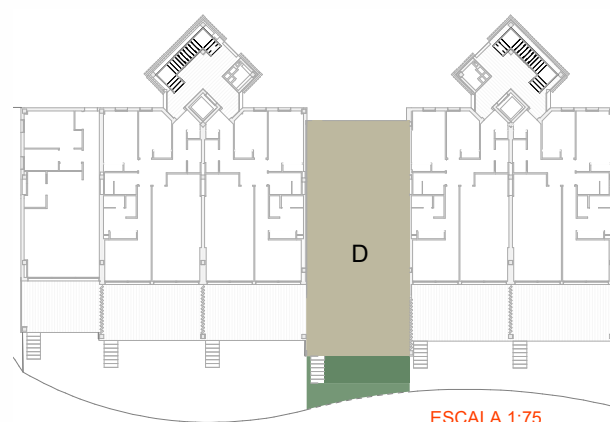

0m 1m 2m 3m 4m 5m

*Las escaleras a jardín podrán sufrir variaciones en su longitud y/o número de escalones según topografía.

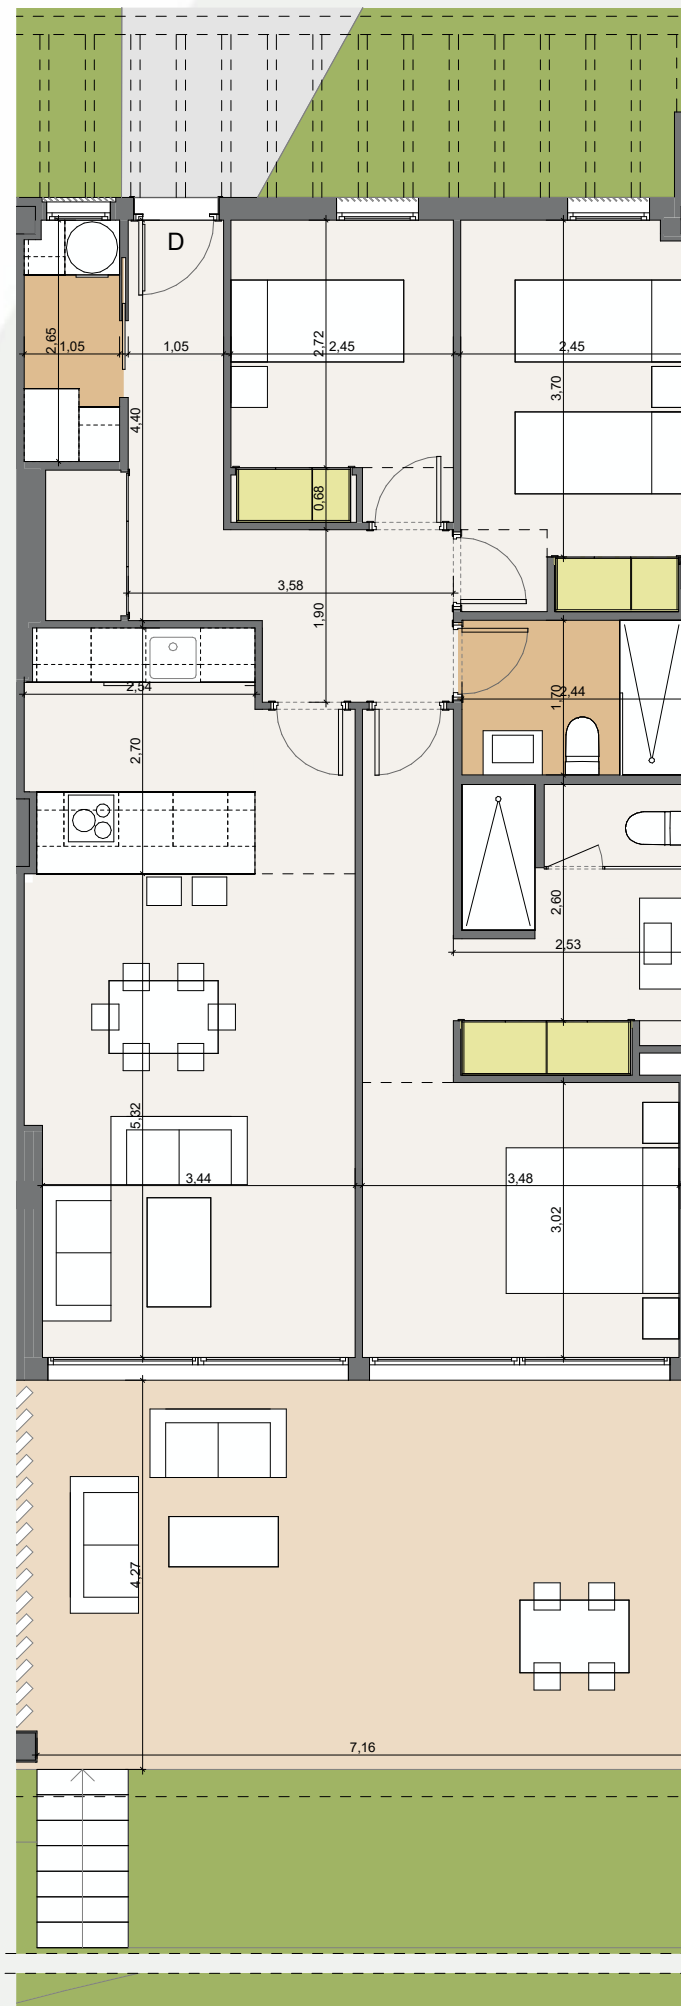

Tipo B3.3



CARALCA

Promueve: MADERO REAL ESTATE S.L.U inscrita en el Registro Mercantil de Sevilla, Tomo 7235, Folio 155, Hoja nº SE- 135.074 inscripción 1ª, CIF B-10756187.

La información y documentación gráfica que aparece en este plano son orientativas y están sujetas a modificaciones derivadas del proyecto de ejecución y de su construcción. Todo el mobiliario y decoración que figuran en el mismo son puramente orientativos y no forman parte del producto vendido.