

ALCAIDESA HOMES

MANSIÓN 3.02 - 2º A - DIA

>> Superficie construida con zz.cc 132,91 m²

>> Superficie útil interior 102,31 m²

Superficie útil (interior + exterior cubierta) 108,29 m²


Superficie útil d. 218/2005
(interior+50% exterior cubierta) 112,54 m²

Superficie útil exterior cubierta 5,98 m²

Superficie útil exterior descubierta 215,65 m²


>> Superficies útiles

Entrada	3,75 m ²
Distribuidor	4,03 m ²
Cocina	8,86 m ²
Salón-comedor	28,01 m ²
Baño 1	4,44 m ²
Baño 2	4,36 m ²
Dormitorio 1	19,13 m ²
Dormitorio 2	17,17 m ²
Dormitorio 3	10,17 m ²
Terraza Cubierta	5,98 m ²
Terraza descubierta	182,80 m ²
Terraza descubierta	32,85 m ²
Lavadero	2,39 m ²

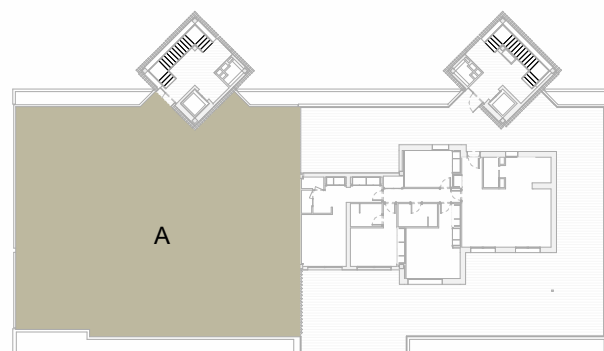

ESCALA 1:100

0m 1m 2m 3m 4m 5m

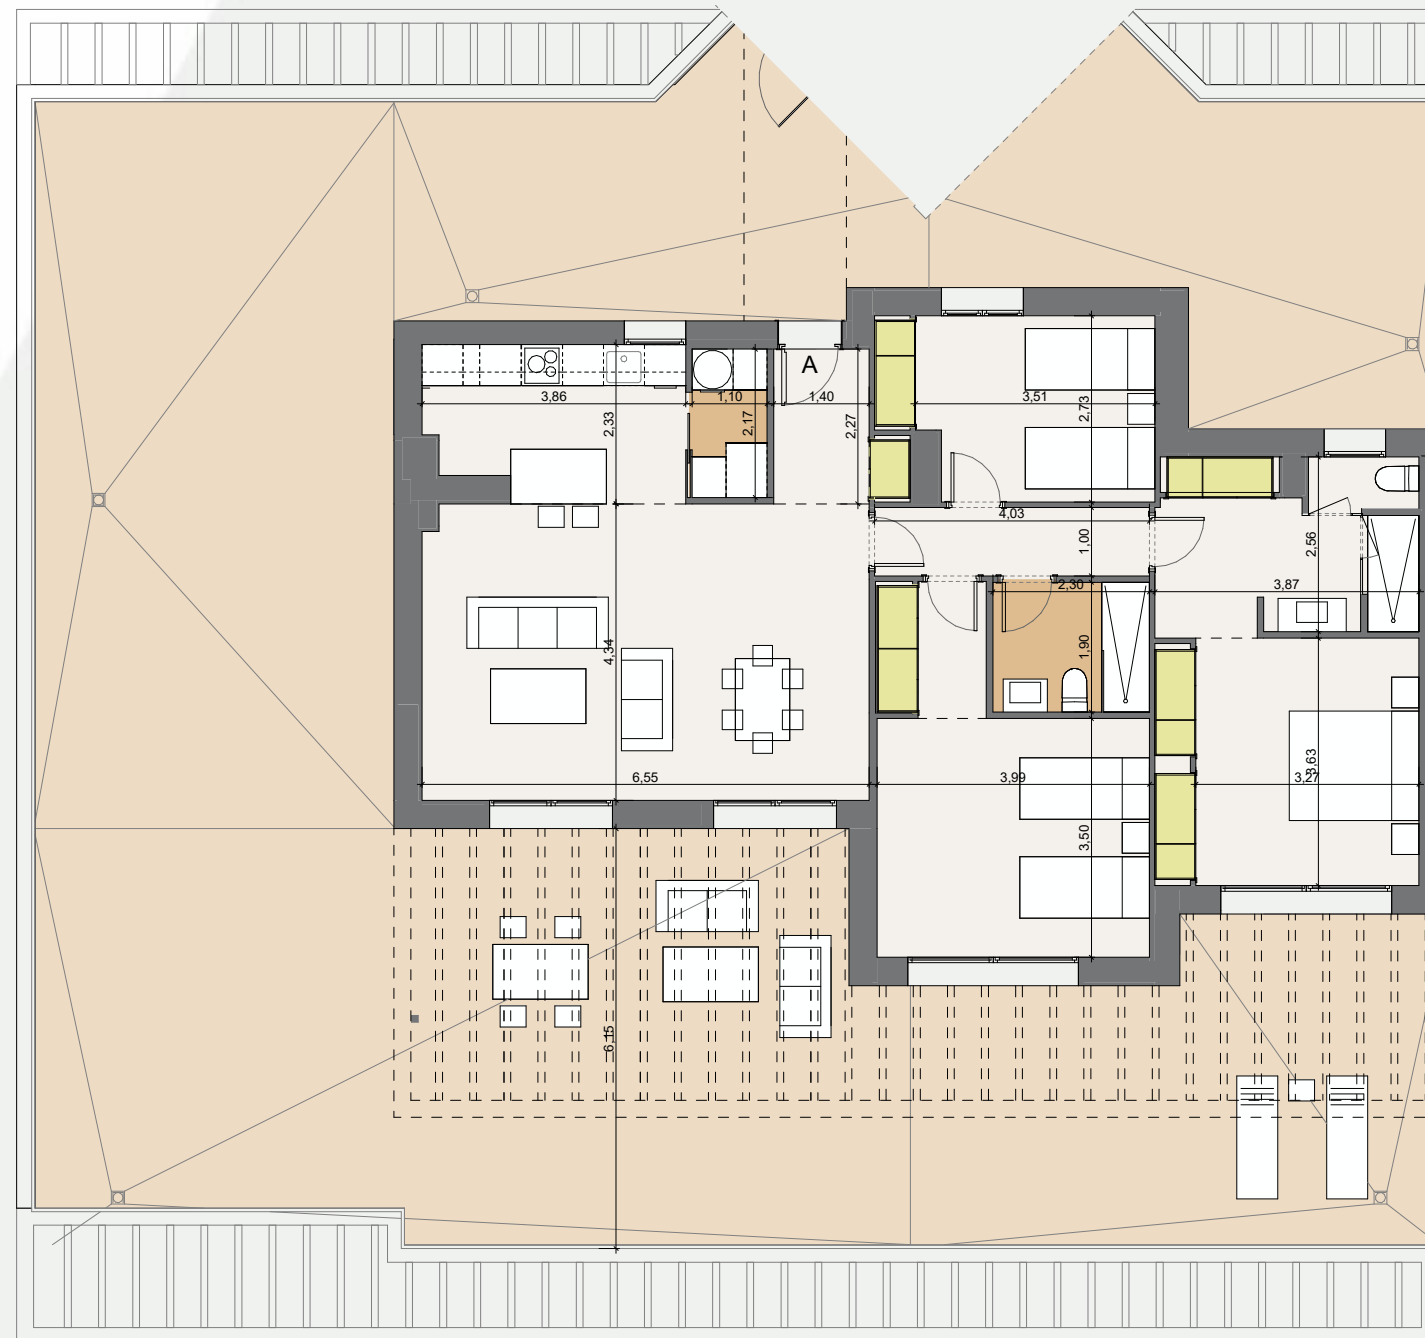

Tipo AT2.1

La información y documentación gráfica que aparece en este plano son orientativas y están sujetas a modificaciones derivadas del proyecto de ejecución y de su construcción. Todo el mobiliario y decoración que figuran en el mismo son puramente orientativos y no forman parte del producto vendido.



CARALCA

Promueve: MADERO REAL ESTATE S.L.U inscrita en el Registro Mercantil de Sevilla, Tomo 7235, Folio 155, Hoja nº SE- 135.074 inscripción 1ª, CIF B-10756187.