

MANSIÓN 8 - 2º B

>> Superficie construida con zz.cc 135,58 m²

>> Superficie útil interior 85,60 m²

Superficie útil (interior + exterior cubierta) 103,20 m²


Superficie útil d. 218/2005
(interior+50% exterior cubierta) 94,16 m²

Superficie útil exterior cubierta 17,60 m²

Superficie útil exterior descubierta 92,30 m²


>> Superficies útiles

Entrada	4,25 m²
Distribuidor	2,34 m²
Cocina	12,49 m²
Salón-comedor	21,83 m²
Baño 1	5,67 m²
Baño 2	4,59 m²
Dormitorio 1	19,26 m²
Dormitorio 2	12,63 m²
Lavadero	2,52 m²
Terraza	17,62 m²
Terraza descubierta	52,47 m²
Terraza descubierta	39,84 m²

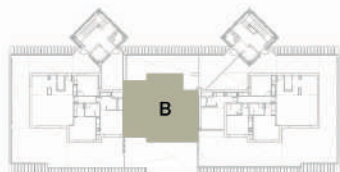

ESCALA 1:100

0m 1m 2m 3m 4m 5m

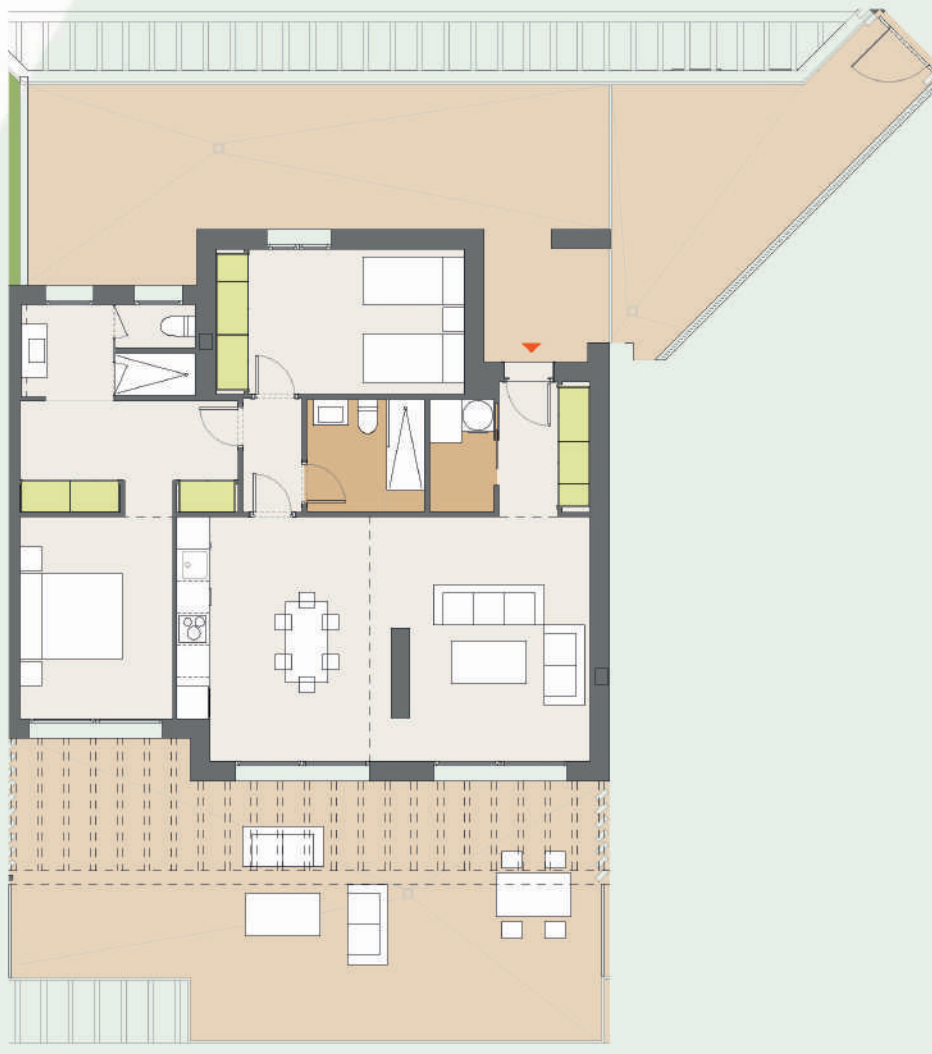

La información y documentación gráfica que aparece en este plano son orientativas y están sujetas a modificaciones derivadas del proyecto de ejecución y de su construcción. Todo el mobiliario y decoración que figuran en el mismo son puramente orientativos y no forman parte del producto vendido.



CARALCA

Promueve: MADERO REAL ESTATE S.L.U. inscrita en el Registro Mercantil de Sevilla, Tomo 7235, Folio 155, Hoja nº SE-135.074 inscripción 1ª, CIF B-10756187.