
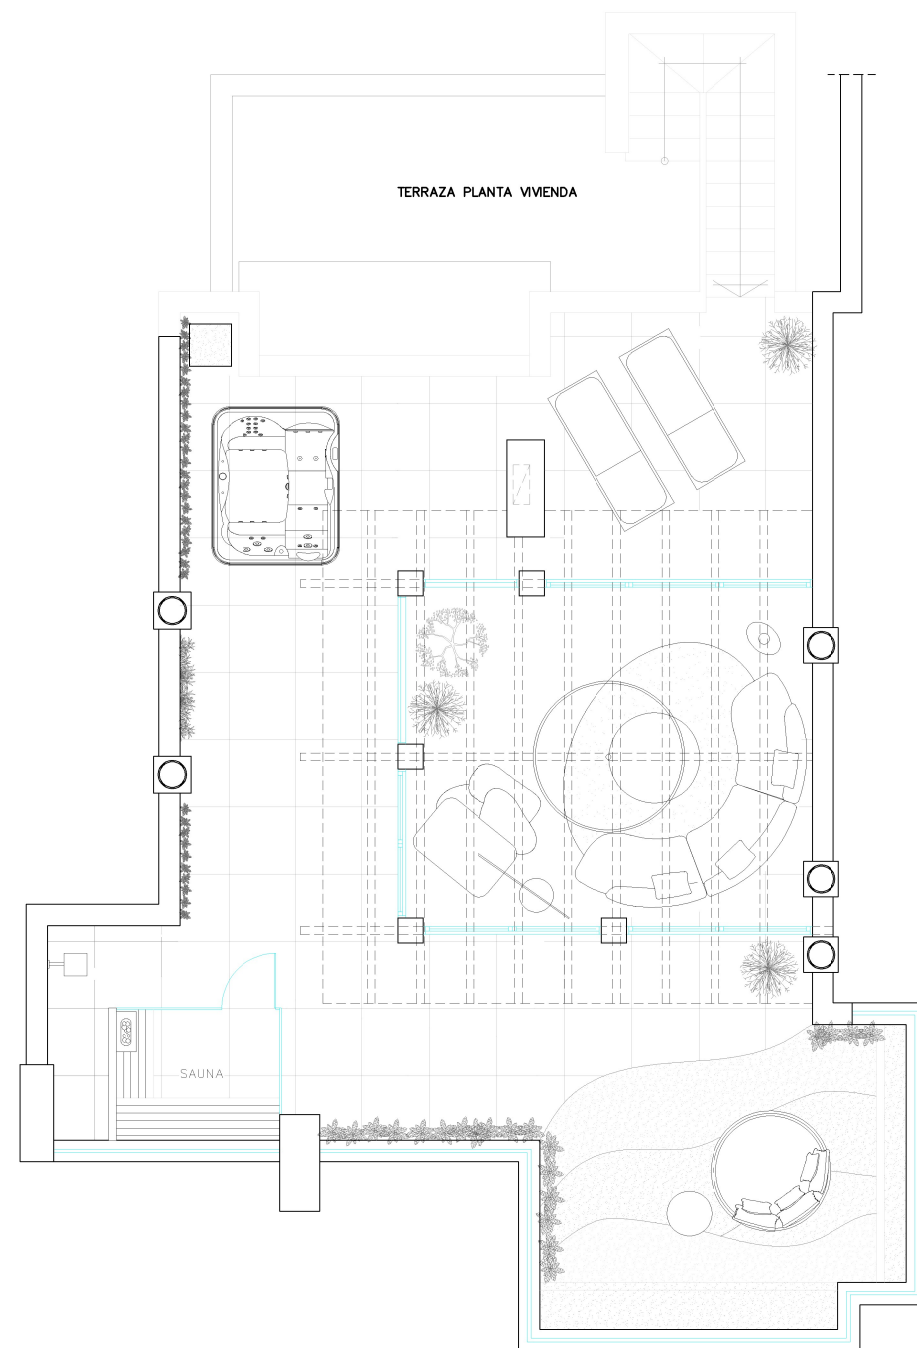


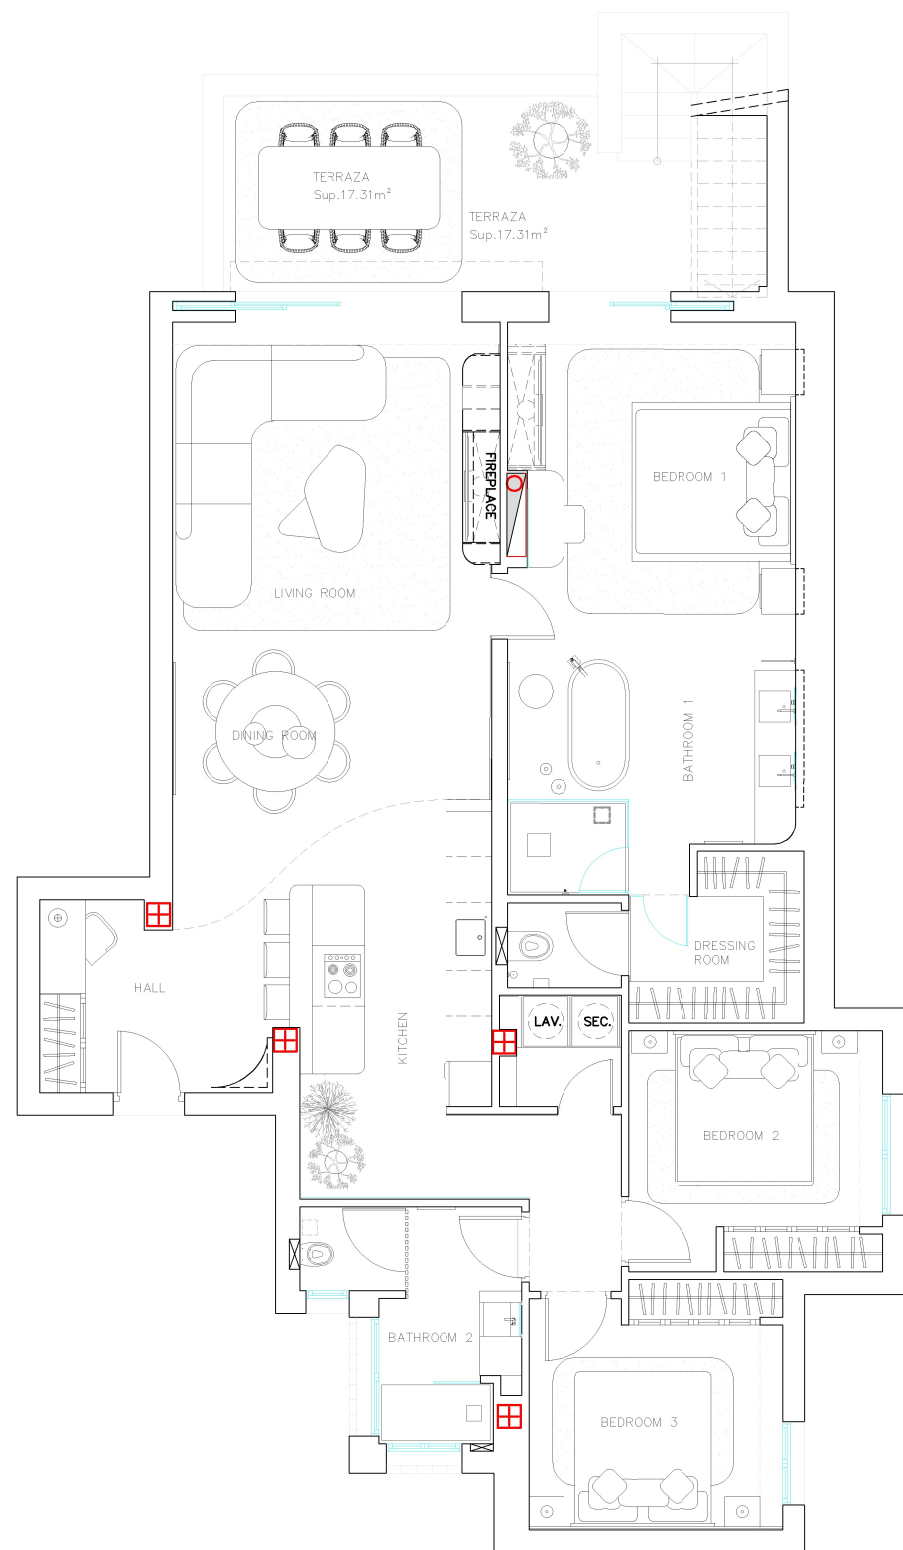

NOMBRE: PHOENIX COSTA INVEST, S.L.

DIRECCIÓN: URB. VELERIN 4-7 ESTEPONA

PLANO: PLANTA DISTRIBUCIÓN REFORMADO

ESCALA: 1/100