



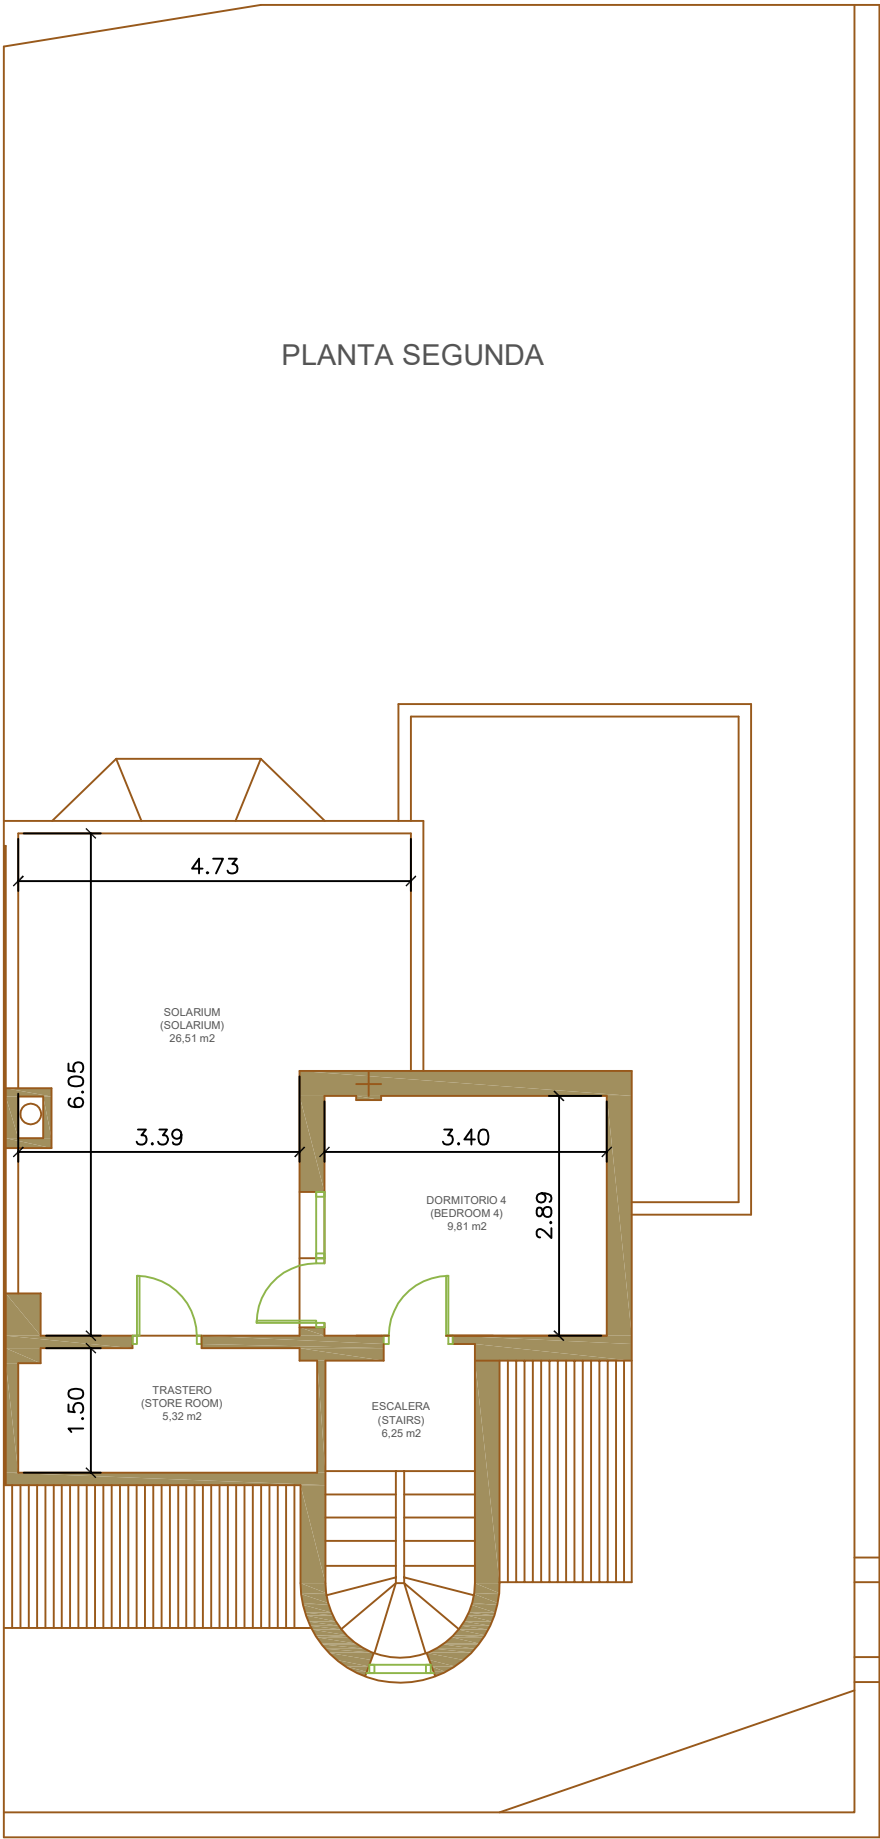

SUPERFICIE UTIL (LIVING AREA)..... 21,38 m2
SUPERFICIE CONSTRUIDA (LIVING AREA)..... 28,98 m2
SUPERFICIE TERRAZA (TERRACE AREA)..... 26,51 m2

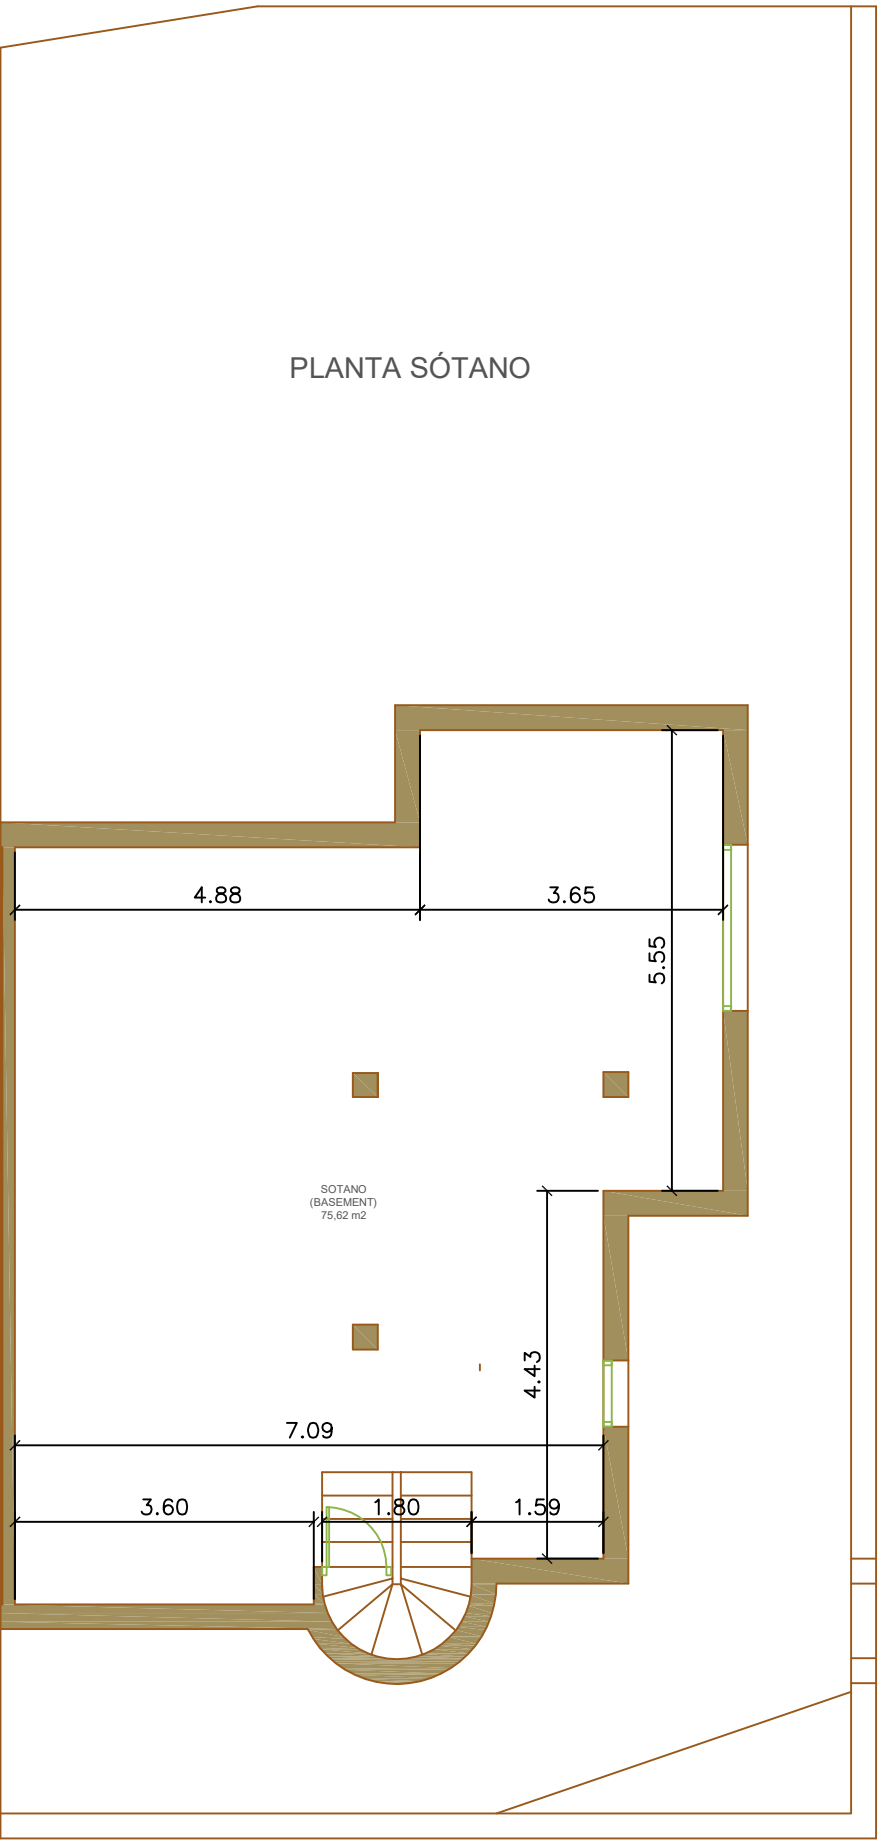

SUPERFICIE UTIL (LIVING AREA)..... 75,62 m2
SUPERFICIE CONSTRUIDA (LIVING AREA)..... 86,37 m2

AVDA JUAN HOFFMAN- URB. ELVIRIA 4 C1			
PLANO		ESCALA: 1/100	PLANO N°:
COTAS Y SUPERFICIES P. SEGUNDA Y P. SÓTANO		P.2	
ARQUITECTO TECNICO:		PROPIETARIOS:	
JUAN PEDRO GALLEGO BLAZQUEZ			
Marilva Beach II, local 9.4 Marilva Móvil: 665280739.E-mail: jrgallego12@gmail.com			Fecha: 00/0000