



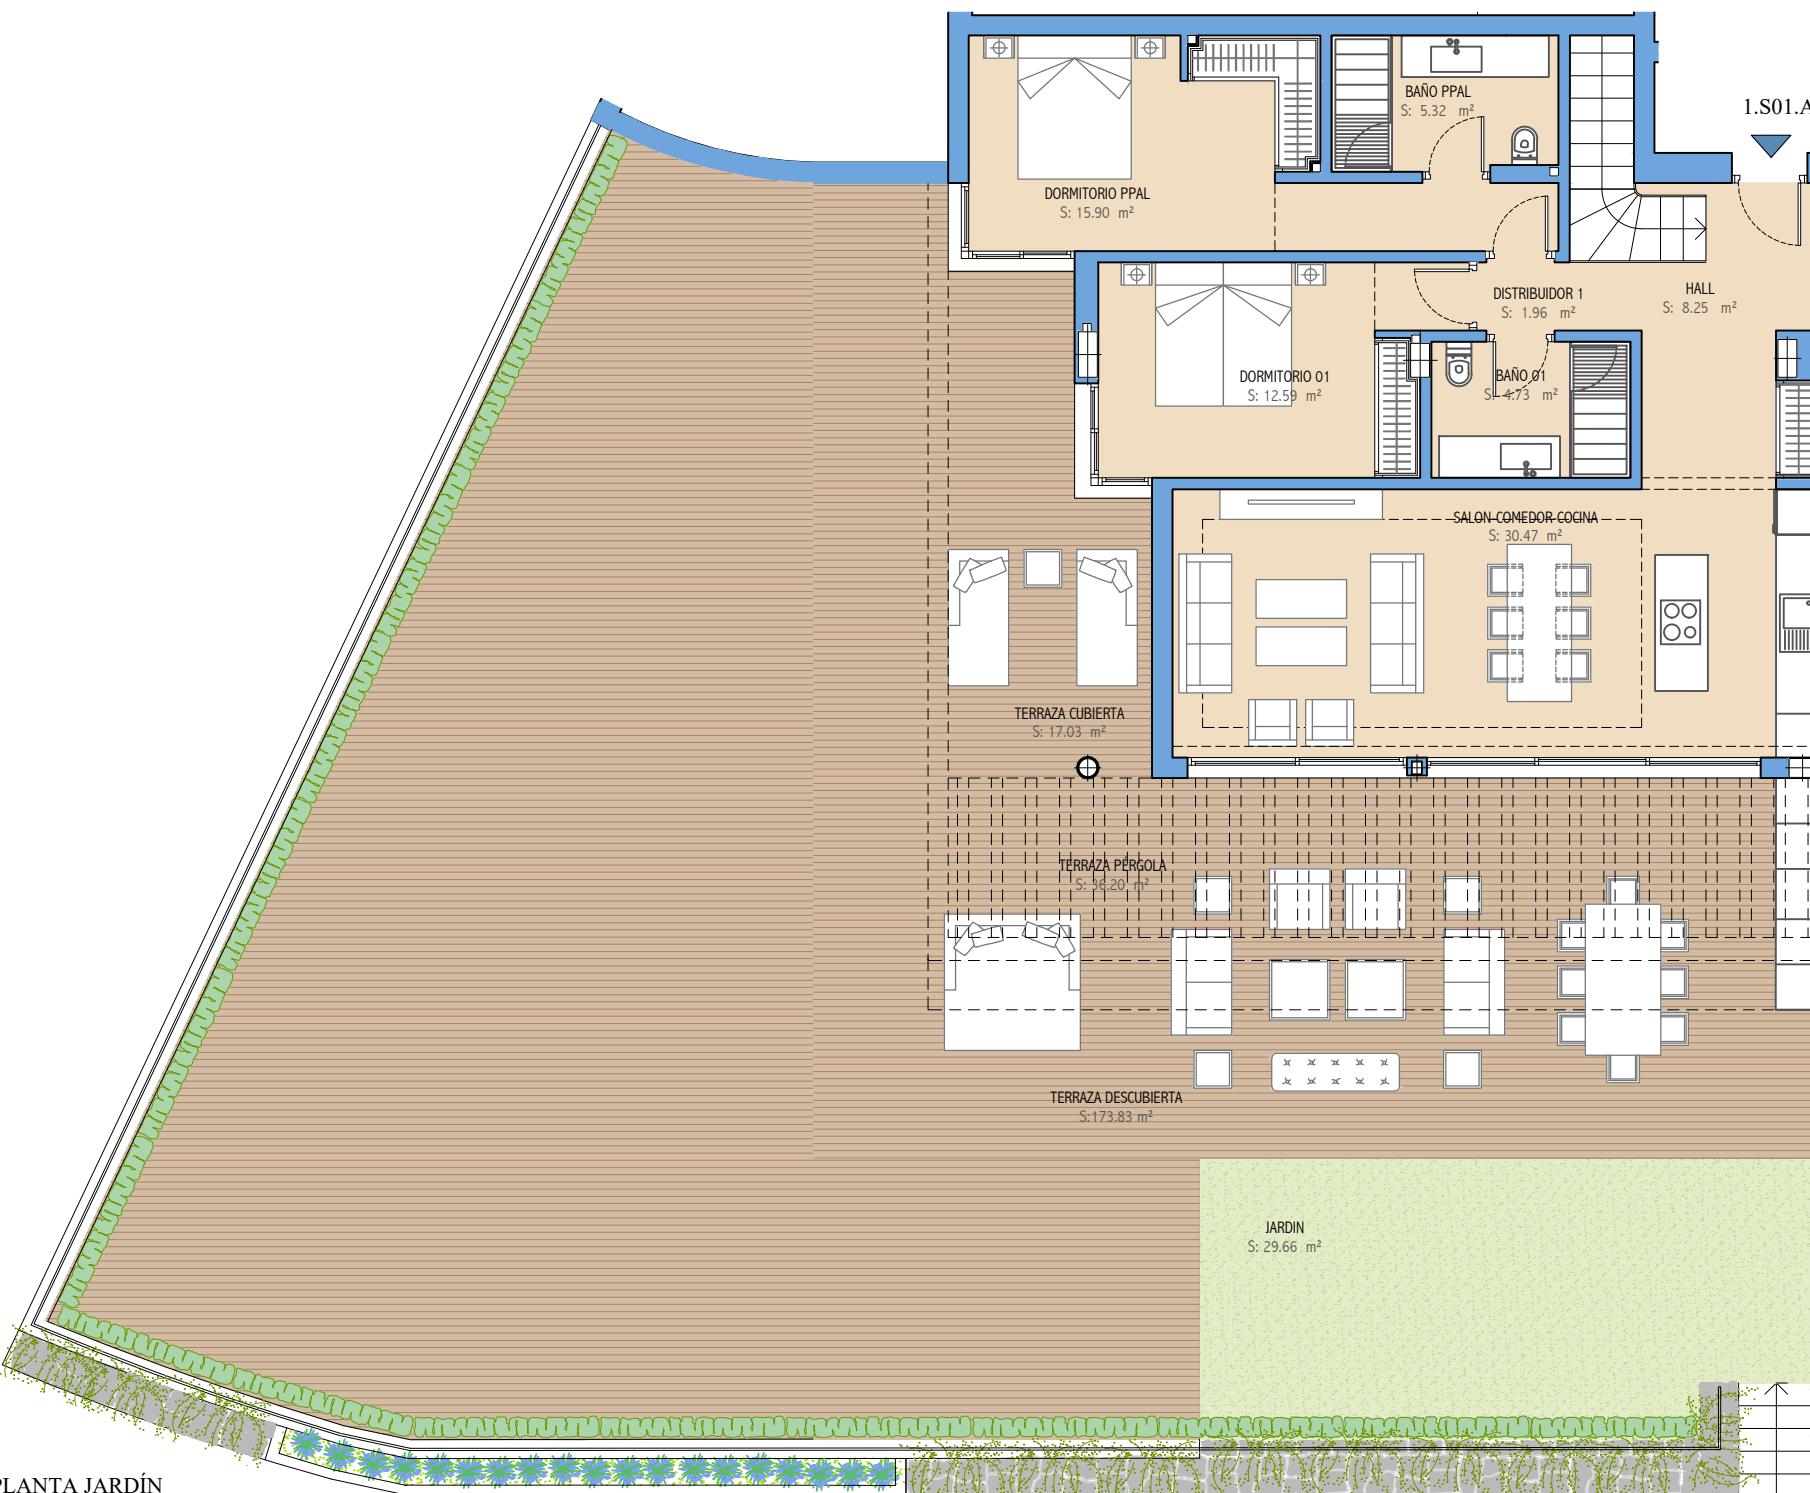

ABSOLUTE
ESTEPONA

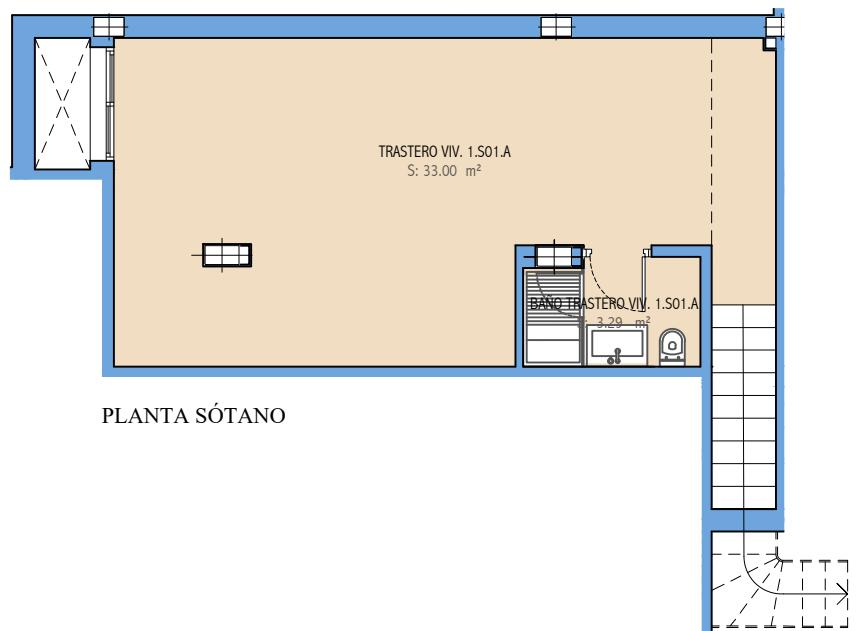

AVDA. COSTA GALERA, 27 . ESTEPONA . MÁLAGA
PORTAL 1.P.JARDÍN Y SÓTANO. VIV. 1.S01.A
| 2 DORMITORIOS |

SUPERFICIES ÚTILES

INTERIOR EXTERIOR

VIVIENDA	TERRAZAS	JARDINES	TOTAL EXTERIOR
115,51 m ²	227,06 m ²	29,66 m ²	256,72 m ²

SUPERFICIES CONSTRUIDAS

INTERIOR EXTERIOR

VIVIENDA+ZCC	TERRAZAS	JARDINES	TOTAL EXTERIOR
161,34 m ²	242,38 m ²	37,29 m ²	279,67 m ²

SUPERFICIES ÚTILES SEGÚN DECRETO BOJA 218/2005

VIVIENDA	EXTERIORES
127,06 m ²	282,39 m ²

EMPLAZAMIENTO GENERAL



NOTA:

1. LOS GIROS DE LAS PUERTAS Y LA DISTRIBUCIÓN DE APARATOS SANITARIOS NO SON VINCULANTE.
2. EL MOBILIARIO ES SOLO A TITULO INFORMATIVO.
3. LA DIMENSIÓN DE LOS PILARES NO ES PRECEPTIVA.
4. LAS SUPERFICIES SON APROXIMADAS Y PODRÁN SUFRIR VARIACIONES POR NECESIDADES TÉCNICAS DURANTE LA EJECUCIÓN DE LA OBRA.
5. LOS DATOS DE DISTRIBUCIÓN Y LINDEROS SON APROXIMADOS Y PUEDEN SUFRIR VARIACIONES COMO CONSECUENCIAS DE EXIGENCIAS COMERCIALES, JURÍDICAS, TÉCNICAS O DE EJECUCIÓN DE PROYECTO.

ESCALA GRÁFICA
0M 1M 2M 3M 4M 5M