



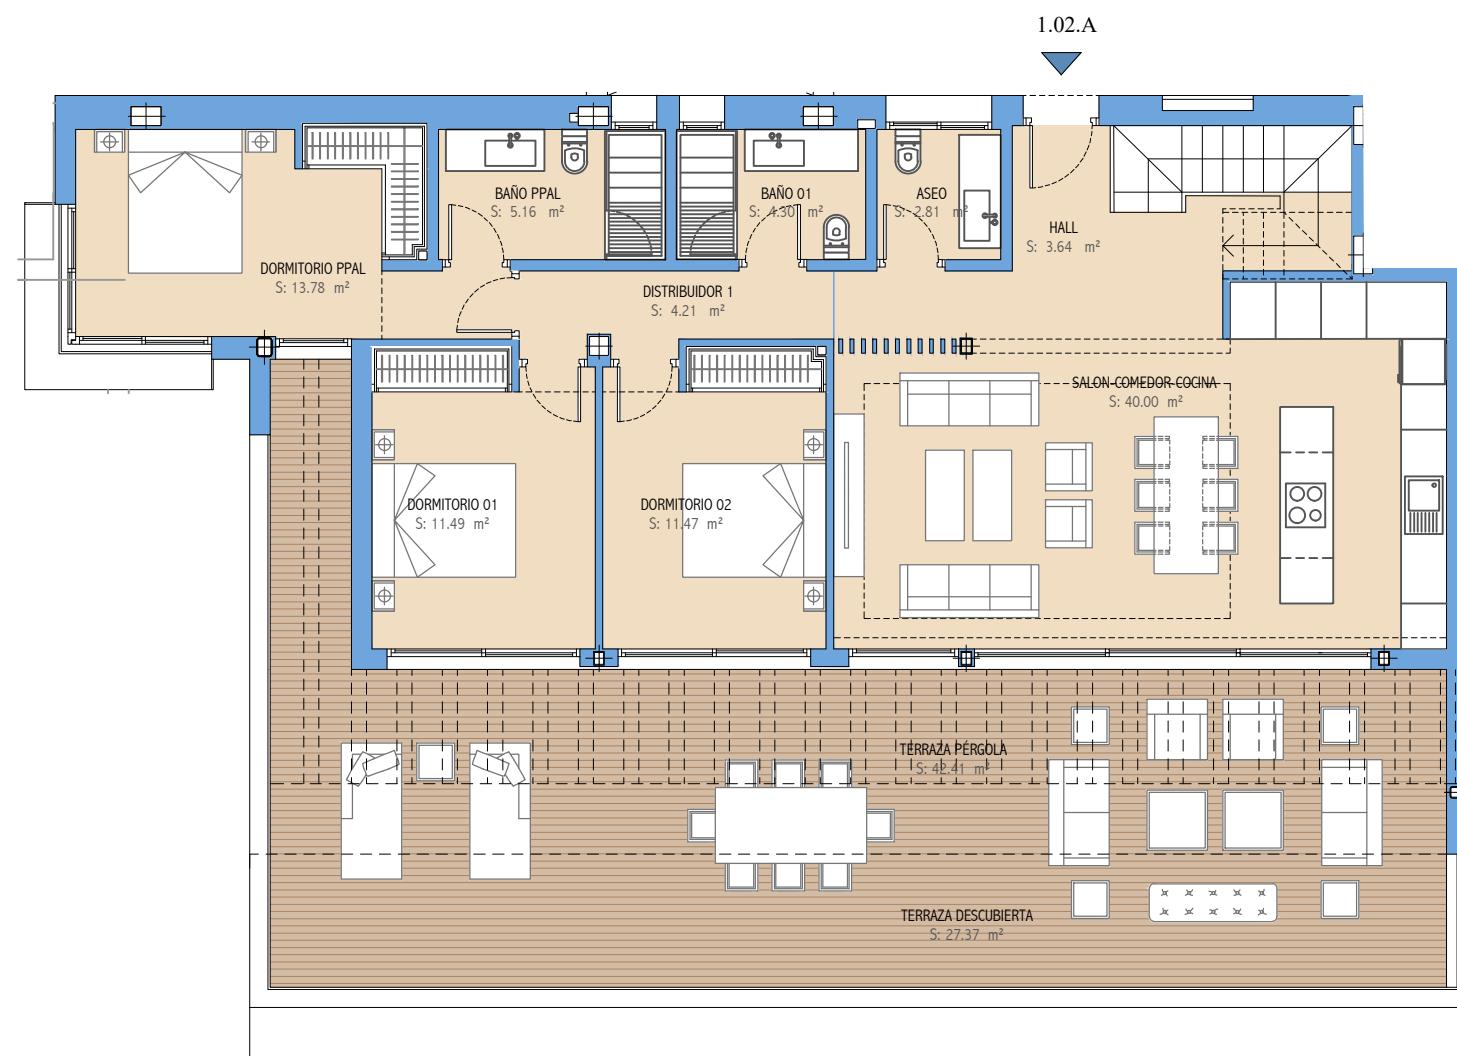

ABSOLUTE
ESTEPONA

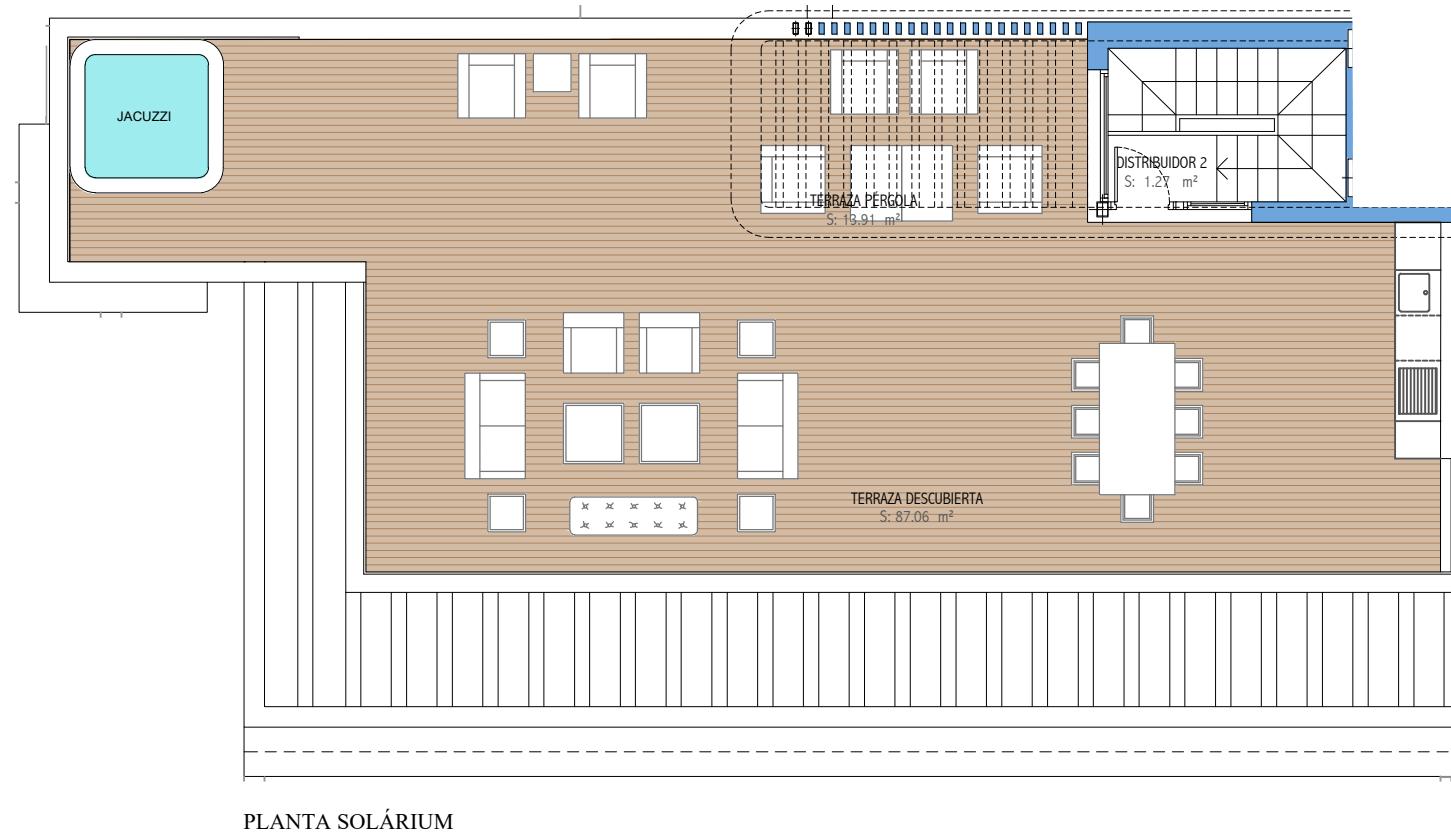

ESCALA GRÁFICA
0M 1M 2M 3M 4M 5M

CALLE PIEDRA PALOMA, 4. ESTEPONA. MÁLAGA
PORTAL 1. P.SEGUNDA Y SOLÁRUM. VIV.1.02.A
| 3 DORMITORIOS |

SUPERFICIES ÚTILES

INTERIOR EXTERIOR

VIVIENDA	TERRAZAS	SOLARIUM	TOTAL EXTERIOR
98,13 m ²	69,78 m ²	100,97 m ²	170,75 m ²

SUPERFICIES CONSTRUIDAS


INTERIOR EXTERIOR

VIVIENDA+ZCC	TERRAZAS	SOLARIUM	TOTAL EXTERIOR
153,50 m ²	77,36 m ²	113,37 m ²	190,73 m ²

SUPERFICIES ÚTILES SEGÚN DECRETO BOJA 218/2005

VIVIENDA	EXTERIORES
107,94 m ²	187,83 m ²

EMPLAZAMIENTO GENERAL

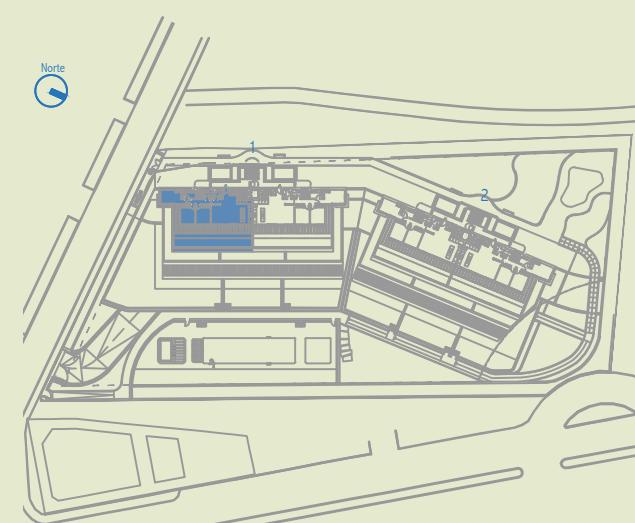

NOTA:
1. LOS GIROS DE LAS PUERTAS Y LA DISTRIBUCIÓN DE APARATOS SANITARIOS NO SON VINCULANTE.
2. EL MOBILIARIO ES SOLO A TÍTULO INFORMATIVO.

3. LA DIMENSIÓN DE LOS PILARES NO ES PRECEPTIVA.
4. LAS SUPERFICIES SON APROXIMADAS Y PODRÁN SUFRIR VARIACIONES POR NECESIDADES TÉCNICAS DURANTE LA EJECUCIÓN DE LA OBRA.
5. LOS DATOS DE DISTRIBUCIÓN Y LINDEROS SON APROXIMADOS Y PUEDEN SUFRIR VARIACIONES COMO CONSECUENCIAS DE EXIGENCIAS COMERCIALES, JURÍDICAS, TÉCNICAS O DE EJECUCIÓN DE PROYECTO.