

CELESTIA HOMES



PARCELA A-1.1, SUP, ARROYO EN MEDIO

ESTEPONA, MÁLAGA

PORTAL 1/ P. PRIMERA Y P. SEGUNDA PUERTA A



SUP. ÚTIL EXT/INT

	SUP. ÚTIL	EXT/INT
Recibidor	1.37 m ²	Int
Salón-Comedor-Cocina	42.74 m ²	Int
Dormitorio principal	15.43 m ²	Int
Dormitorio 2	11.54 m ²	Int
Dormitorio 3	12.37 m ²	Int
Baño principal	5.89 m ²	Int
Baño 2	3.86 m ²	Int
Aseo	2.77 m ²	Int
Distribuidor	6.66 m ²	Int
Distribuidor 2	4.23 m ²	Int
Distribuidor 3	1.23 m ²	Int
Espacio Homes	1.11 m ²	Int
Espacio Homes 2	0.91 m ²	Int
Escalera	3.33 m ²	Int
Terraza	23.14 m ²	Ext
Terraza 2	47.43 m ²	Ext

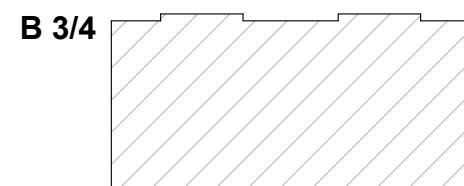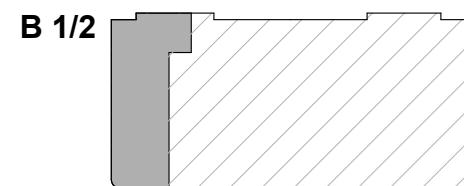

Superficie Útil Interior 113.44 m²
 Superficie Útil Exterior 70.57 m²
 Superficie Construida con p.p. zc. 166.62 m²

S. útil s/D 218/2005 del BOJA 124.78 m²
 S. construida s/D218/2005 del BOJA 177.96 m²

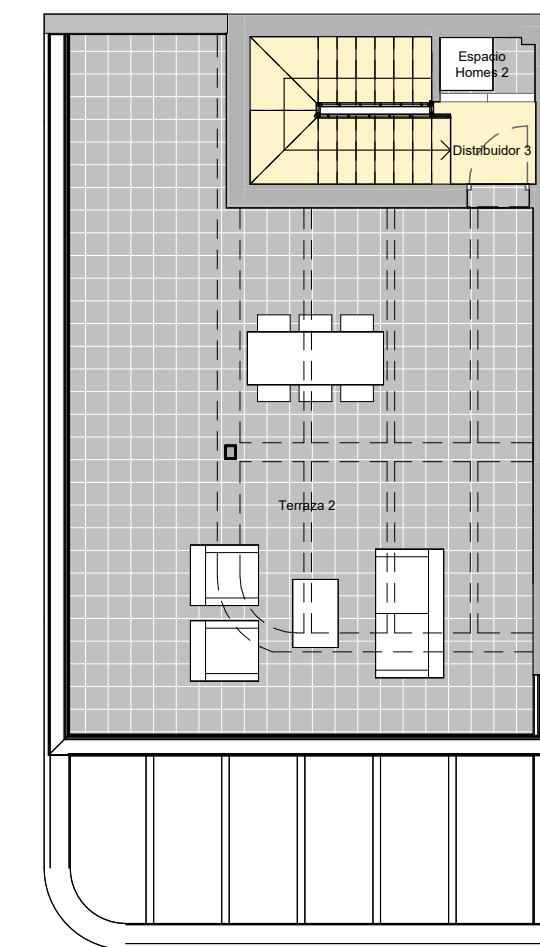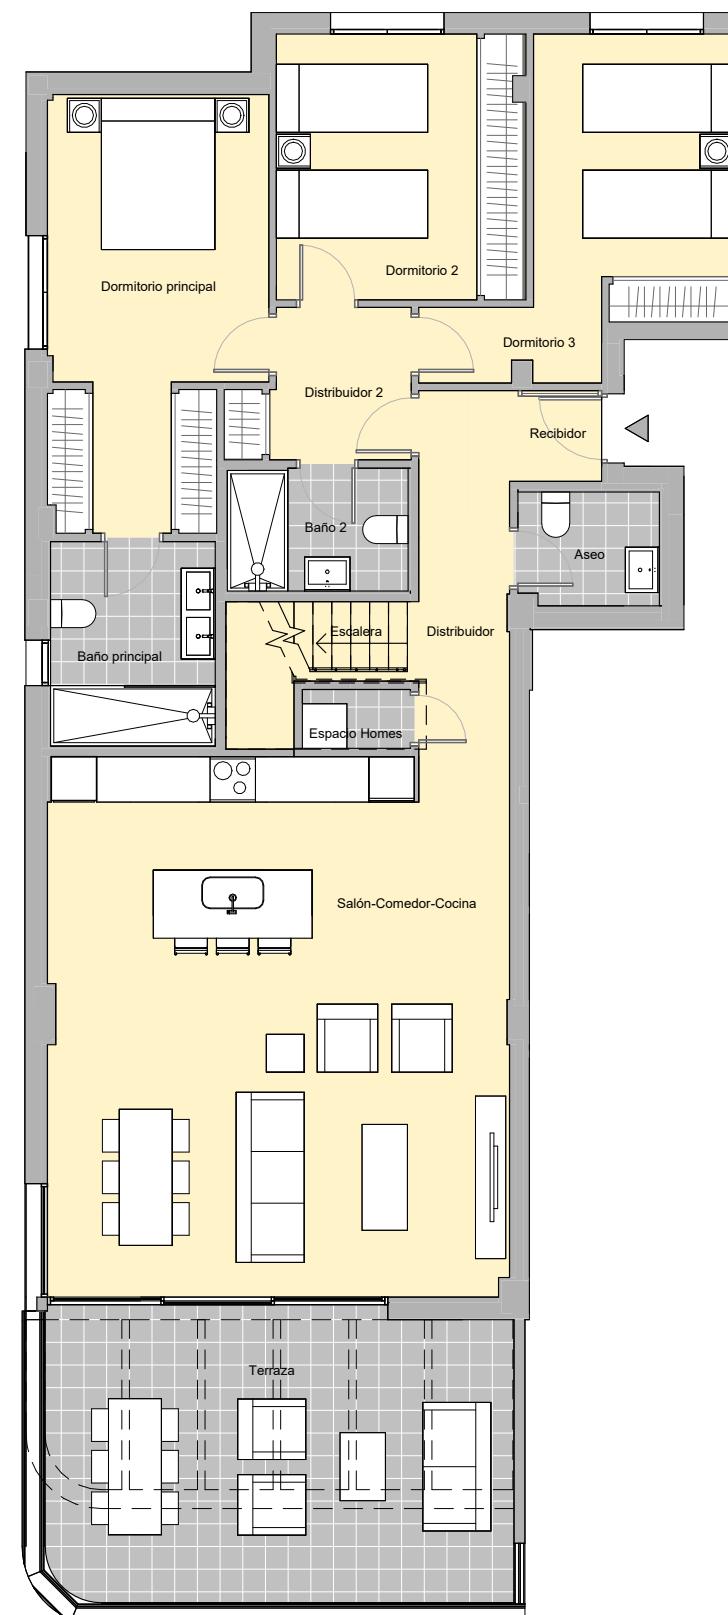

 **Neinor** HOMES

Construimos casas pensando en personas.

V.01 - 19.12.2025
 ESCALA GRÁFICA

0 2 4m

