



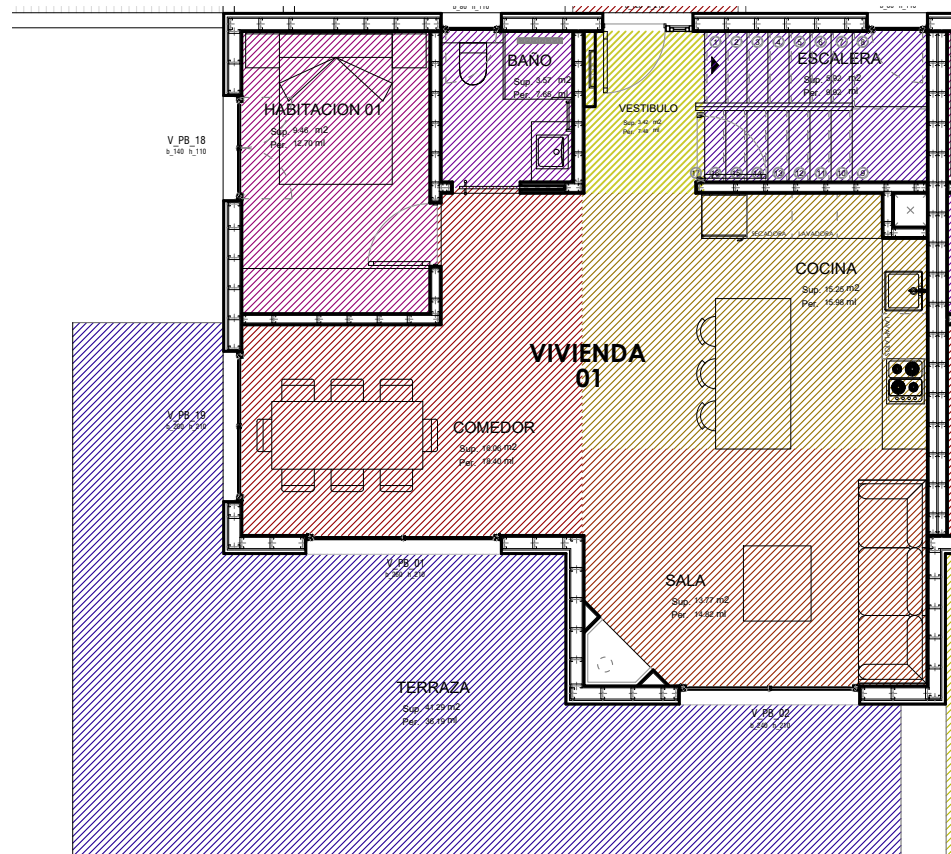

PLANTA BAJA
E_100

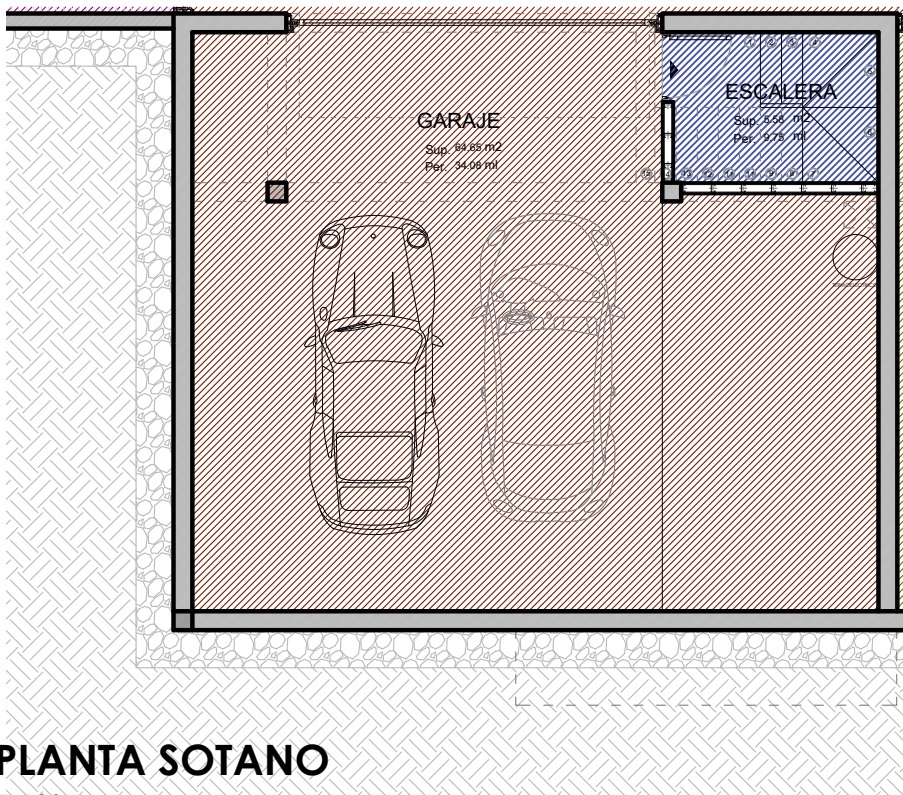


PLANTA SOTANO
E_100

VIVIENDA 01


PLANTA SUPERFICIES

0 1 2 3 5

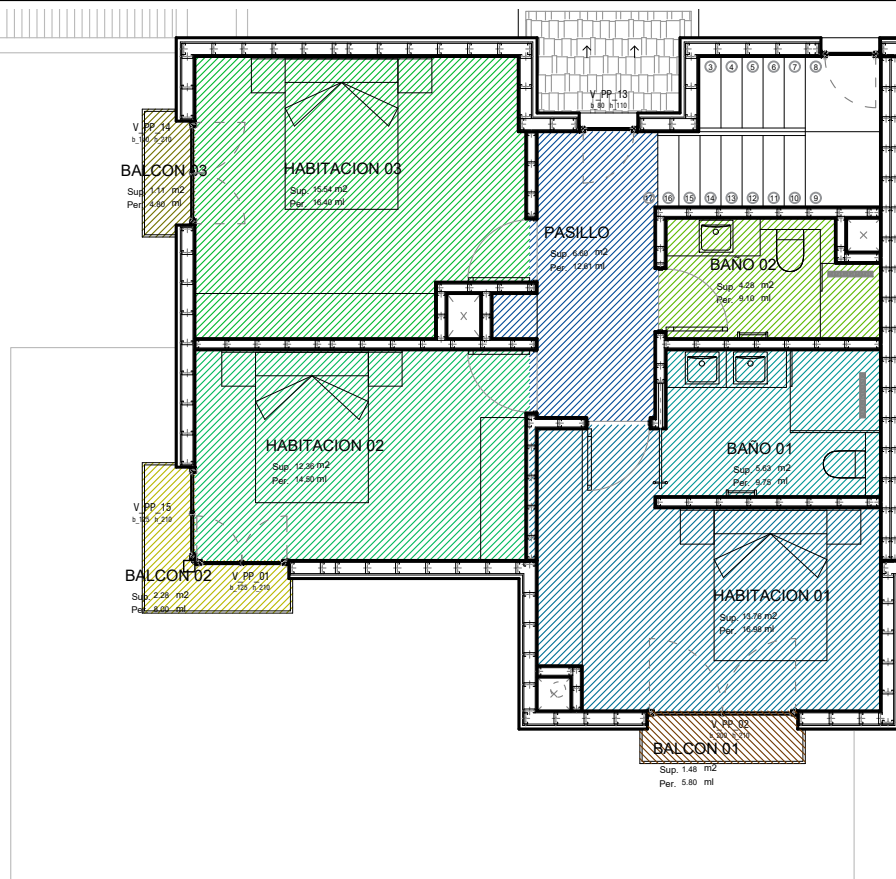

PLANTA PRIMERA
E_100

VIVIENDA 01 SUPERFICIES ÚTILES		
PLANTA BAJA		
VESTIBULO	3.42 m2	
COCINA	15.25 m2	
SALA	13.77 m2	
COMEDOR	16.06 m2	
HABITACION 01	9.46 m2	
BAÑO	3.57 m2	
ESCALERA	5.92 m2	
Superficie Util PB.	67.45 m2	
PLANTA PRIMERA		
PASILLO	6.60 m2	
HABITACION 01	13.76 m2	
BAÑO 01	5.63 m2	
HABITACION 02	12.36 m2	
HABITACION 03	15.54 m2	
BAÑO 02	4.28 m2	
Superficie Util PP	58.17 m2	
TOTAL SUP. UTIL	125.62 m2	
SUP. CONSTRUIDA PB	77.95 m2	
SUP. CONSTRUIDA PP	69.42 m2	
SUP. CONSTRUIDA SOT	76.62 m2	
TOTAL SUP. CONSTRUIDA	223.99 m2	
PLANTA SOTANO		
GARAJE	64.65 m2	
ESCALERA	5.13 m2	
OTROS		
TERRAZA	41.29 m2	
BALCON 01	1.48 m2	
BALCON 02	2.28 m2	
BALCON 03	1.11 m2	
Total Superficie Otros	115.94 m2	

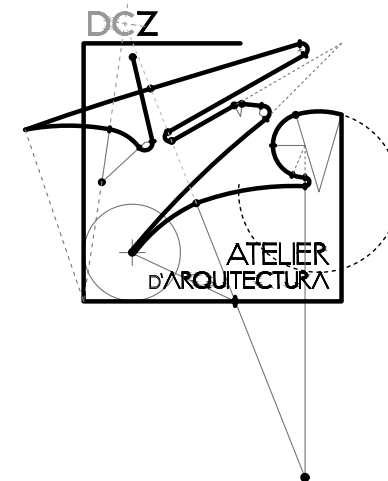

DISEÑO DE VIVIENDAS CALLE 14, PARCELA 34

DATOS DE LA OBRA

código: **305_E**

proyecto:
DISEÑO DE 3 VIVIENDAS ADOSADAS EN
CALLE 14, PARCELA 34, CASTELLDEFELS
promotor:
ISMET TURK YILMAZ

fecha de inicio de obra:

PROYECTO BASICO Y EJECUTIVO

Proyecto Básico y Ejecutivo:

Daniel Carrero Zabala

AUTOR DOC. GRÁFICO

Daniel Carrero Zabala Arquitecto, nº 44074-4
C/Taulat 113-115 Local Bajos 4º BARCELONA
tfn/Fax 93 221 9683 móvil 678 62 75 24



plano número


ARQUITECTONICAS

plano

fecha doc.
FEBRERO 2020

escala
1_100

2.11
www.arquitectura **dcz**.com

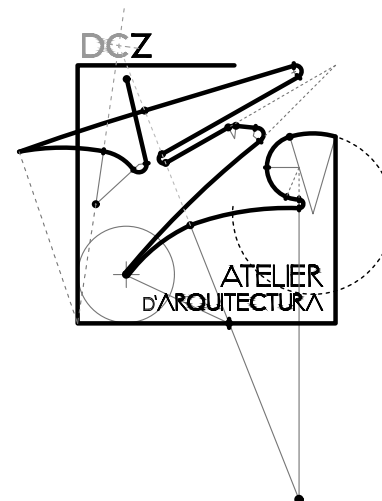

DISEÑO DE VIVIENDAS CALLE 14, PARCELA 34

DATOS DE LA OBRA

código: **305_E**

proyecto: DISEÑO DE 3 VIVIENDAS ADOSADAS EN
CALLE 14, PARCELA 34, CASTELLDEFELS
promotor: ISMET TURK YILMAZ

fecha de inicio de obra:

PROYECTO BASICO Y EJECUTIVO

Proyecto Básico y Ejecutivo:

Daniel Carrero Zabala

AUTOR DOC. GRÁFICO

Daniel Carrero Zabala Arquitecto, nº 44074-4
C/Taulat 113-115 Local Bajos 4º BARCELONA
tfn/fax 93 221 9683 móvil 678 62 75 24



plano número

ELECTRICA


plano

fecha doc.
FEBRERO 2020

escala
1_100

6.02

www.arquitectura **dcz**.com

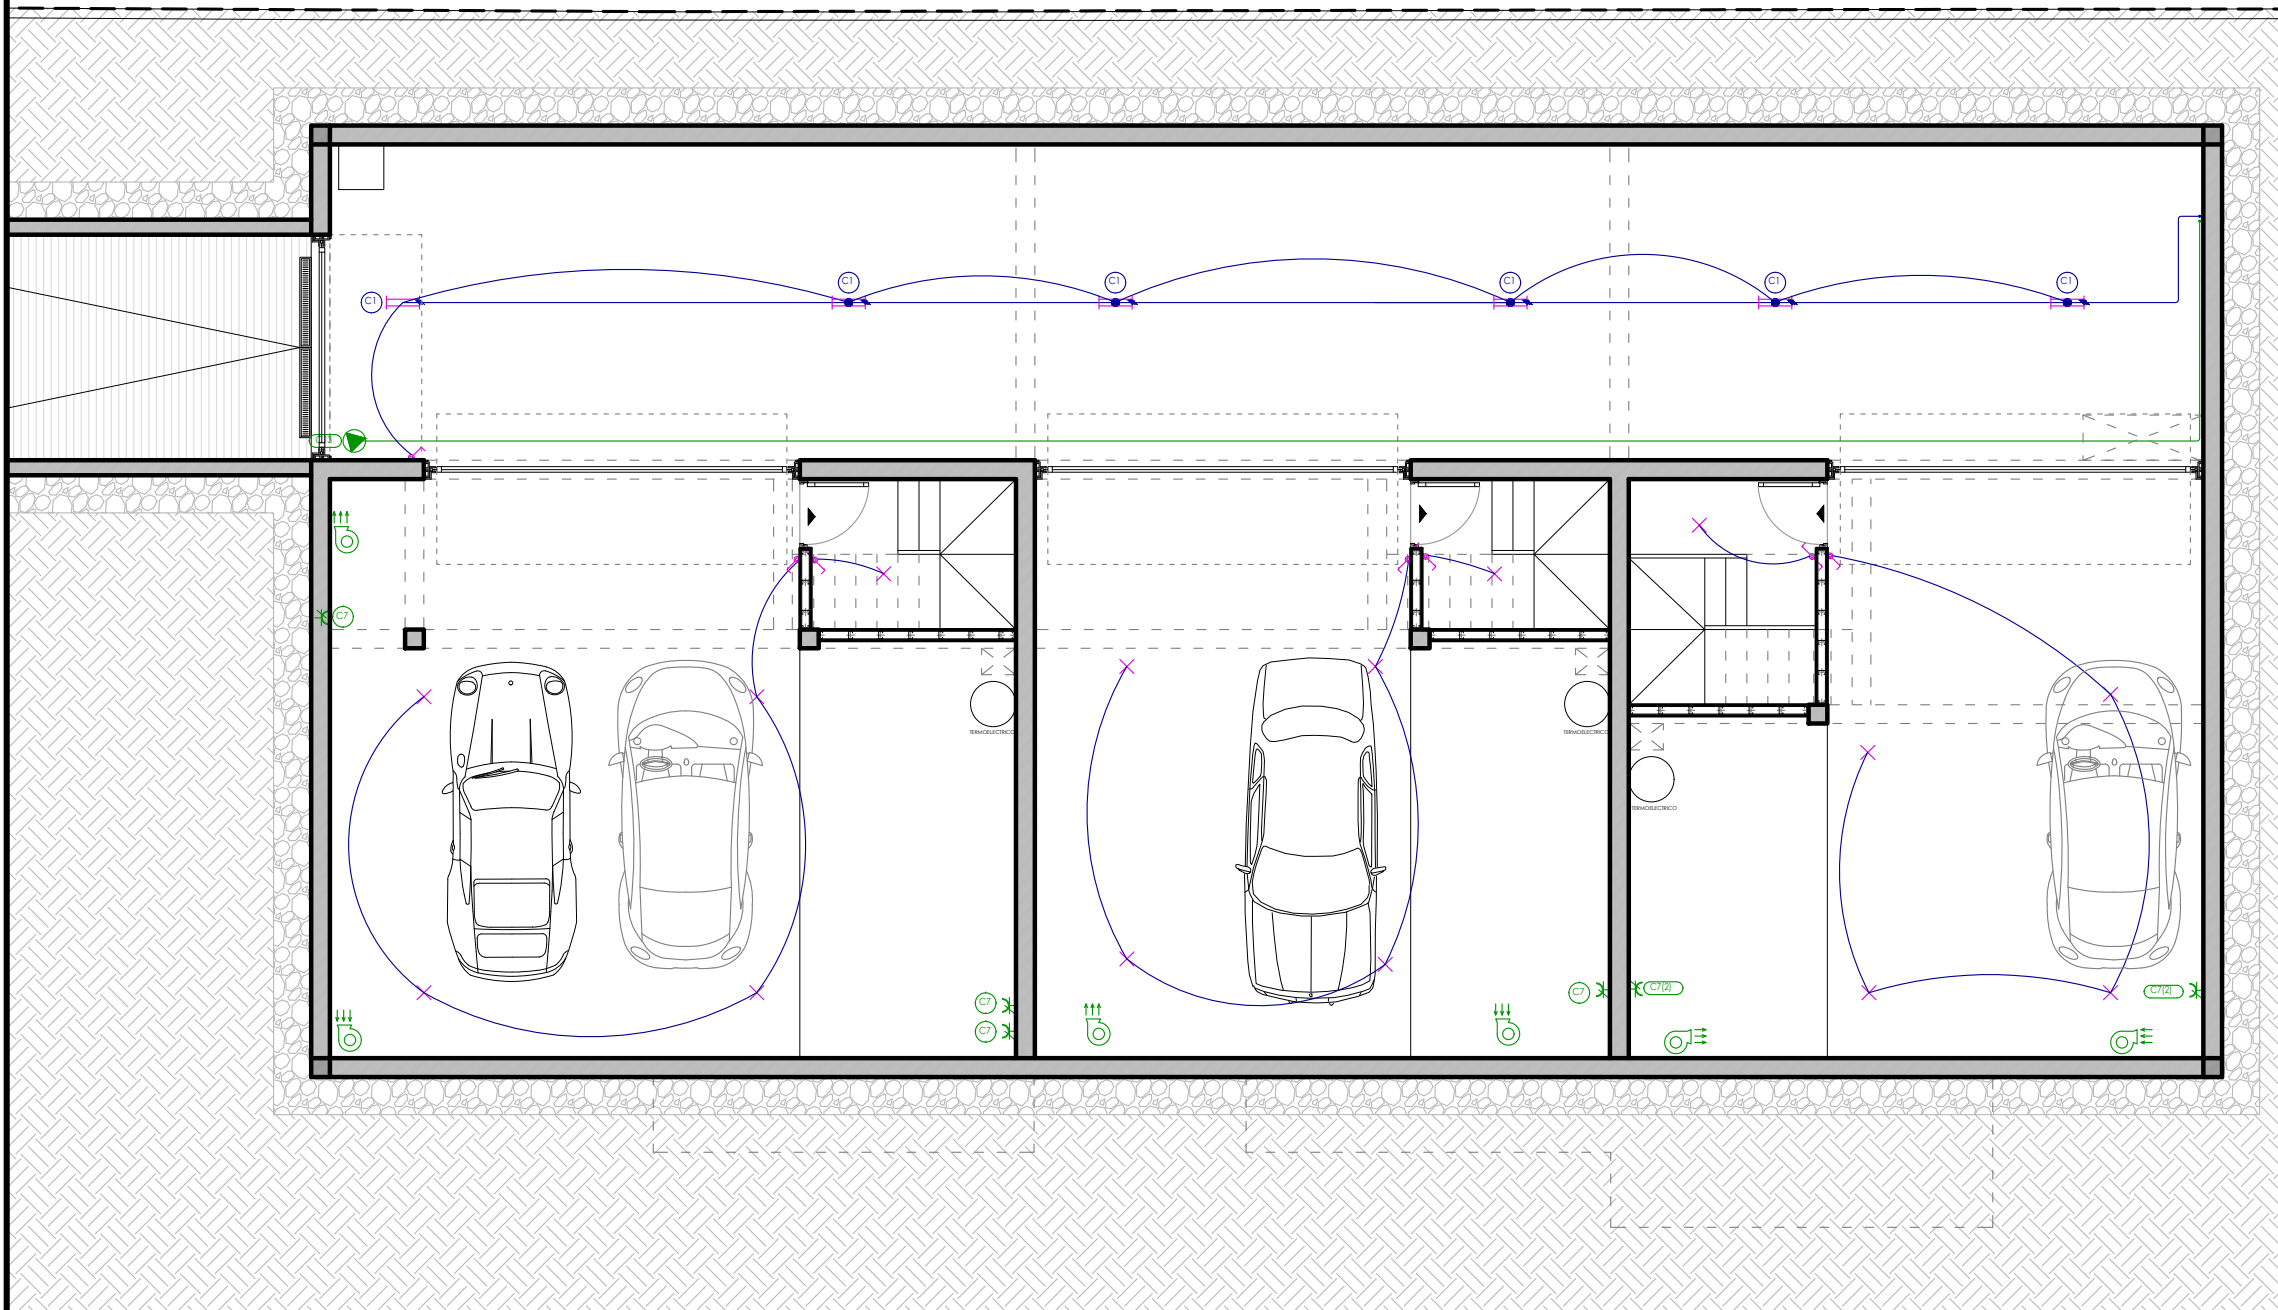

PLANTA SOTANO

E_100

0 1 2 3 5

TELECOM.	
PULSADOR TIMBRE	
ZUMBADOR	
PORTERO AUTOMATICO	
TERMOSTATO °C	
PUNTO TELEFONO	
PUNTO ANTENA TV	
ANTENA TV	
ANTENA PARABOLICA	

Leyenda	
	Servicio monofásico
	Servicio trifásico
	Ducha
	Lavavajillas doméstico
	Lavadora doméstica
	Posición de la toma de iluminación
	Cuadro individual
	Caja de protección y medida (CPM)
	Zumbador
	Cuadro de servicios generales
	Toma de iluminación en la pared
	Conmutador doble
	Cruzamiento
	Conmutador
	Pulsador
	Interruptor estanco
	Toma de lavavajillas
	Toma de cocina
	Toma de extractor
	Toma de uso general doble
	Toma de baño / auxiliar de cocina
	Toma de uso general
	Toma de aire acondicionado
	Grupo de presión
	Toma de lavadora
	Toma de interfono
	Toma de termo eléctrico
	Toma de secadora
	Bomba de circulación
	Servicio monofásico
	Interruptor estanco
	Posición de la toma de iluminación
	Conmutador estanco
	Arqueta de bombeo