

N		DEPENDENCIA	SUP. UTIL (m ²)
PLANTA BAJA	1	VESTIBULO	7,83 m ²
	2	GARAJE	(18,44) 19,33 m ²
	3	LAVADERO	(7,07) 7,28 m ²
PLANTA 1ª	1	COMEDOR ESTAR	(39,36) 40,49 m ²
	2	COCINA	(15,13) 15,80 m ²
	3	ASEO	(2,24) 2,36 m ²

25 Feb. 1991

SEGU. AT. (DECH)
DEL 1931

		DEPENDENCIA	SUP. UTIL (m ²)
PLANTA 2ª	1	DISTRIBUIDOR	9,18 m ²
	2	DORMIT. INDIV.	6,60 m ²
	3	"	7,30 m ²
	4	DORMIT. DOBLE	(14,84) 15,52 m ²
	5	"	(10,91) 11,49 m ²
	6	BANO	2,82 m ²
	7	BANO	(4,40) 4,85 m ²
PLANTA 3ª	1	ESTUDIO	(21,96) 22,82 m ²


SUPERFICIE UTIL VIVIENDA TIPO
SUPERFICIE CONSTRUIDA VIVIENDA TIPO

73,27 m²
203,03 m²


SUPERFICIE UTIL VIVIENDA EN TESTERO
SUPERFICIE CONST. VIVIENDA EN TESTERO

68,10 m²
203,03 m²


PLANTA PARKING

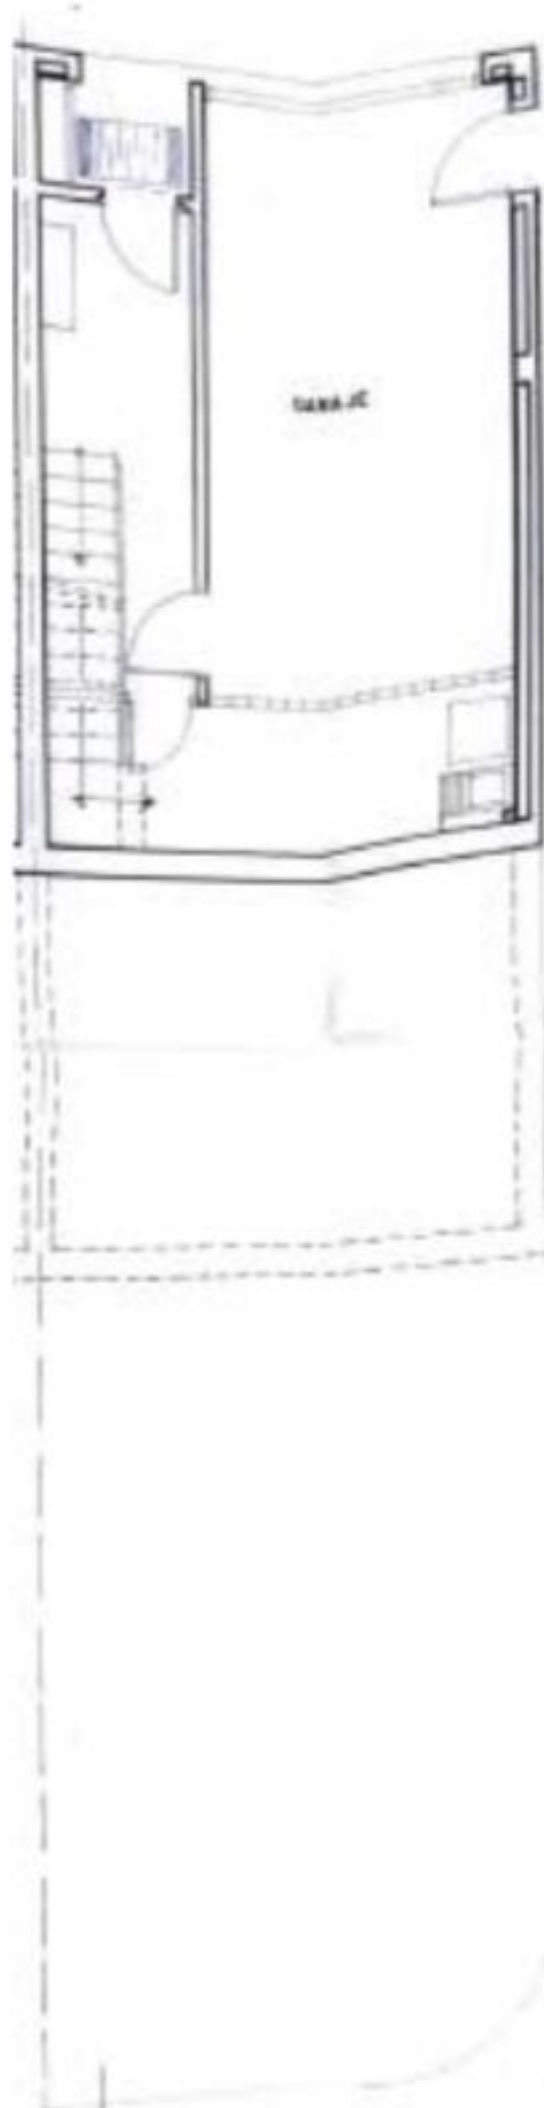

PLANTA PRIMERA

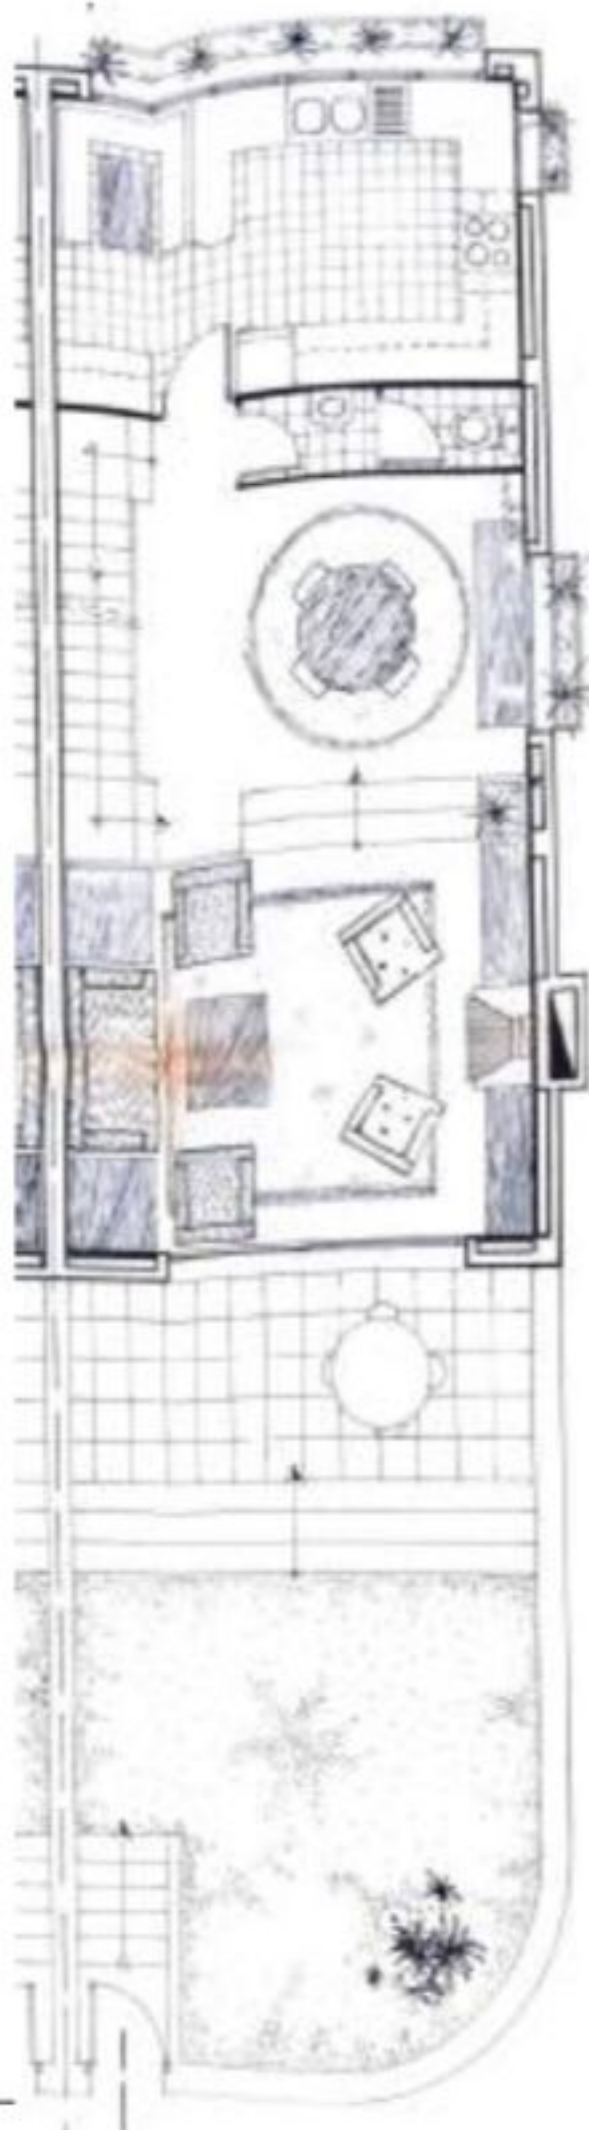

PLANTA SEGUNDA

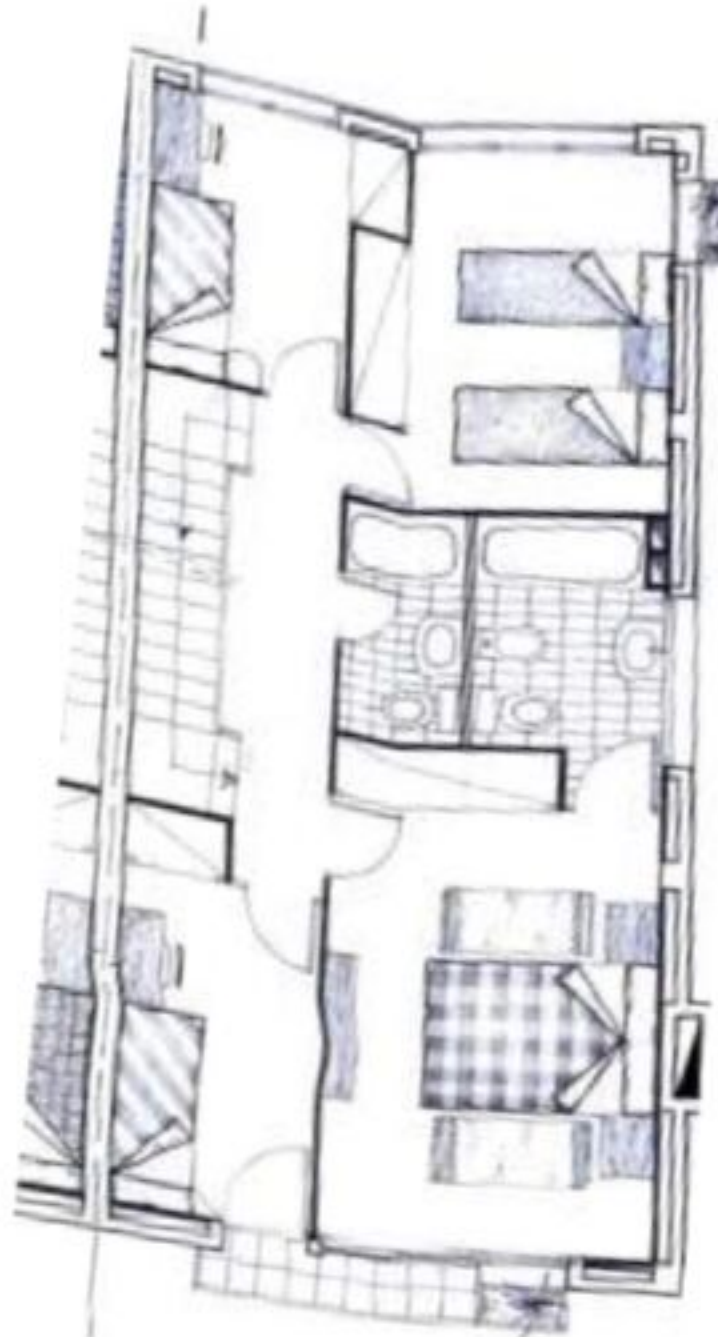

P.BUHARDILLA

