



PLANTA SEGONA

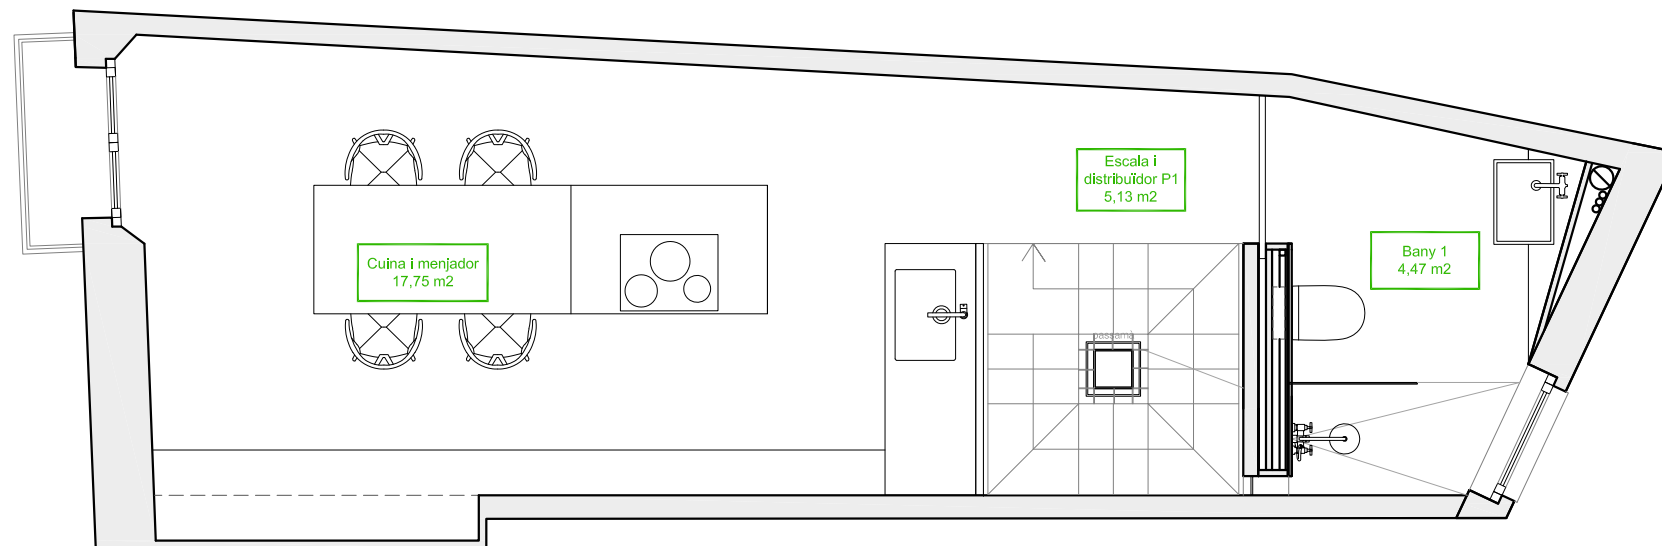


PLANTA PRIMERA

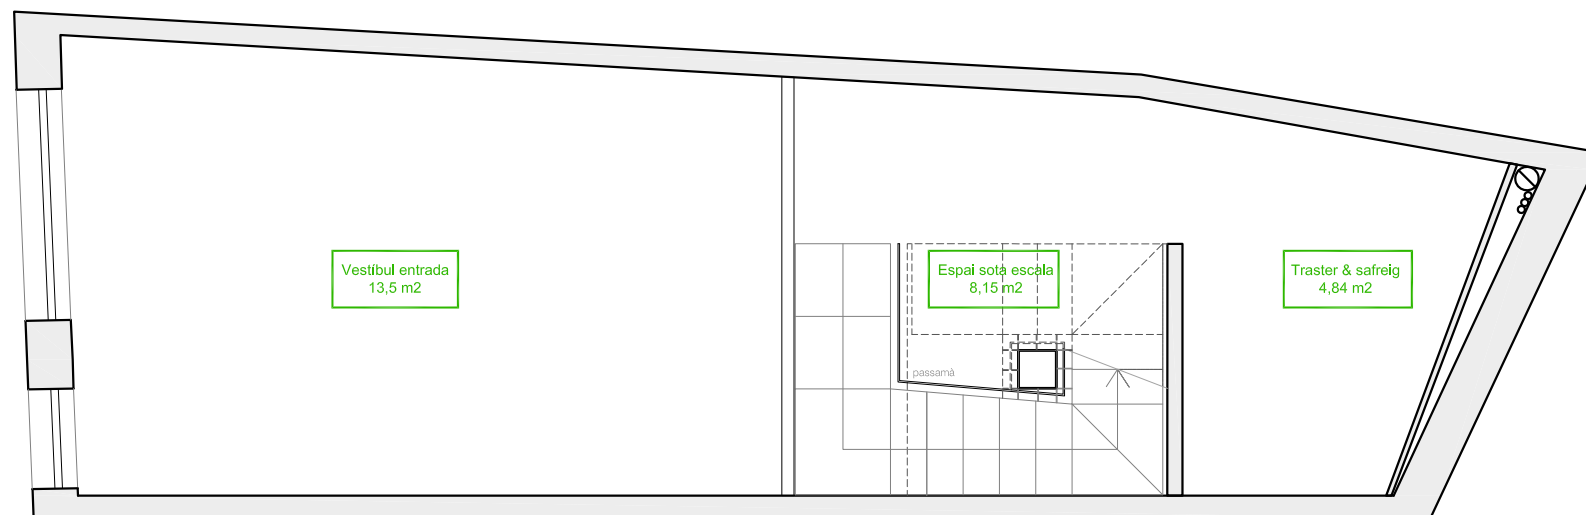


PLANTA BAIXA


		Sup. Útil	Sup. Construida	Sup. a Reformar
Planta Baixa			31,60 m ²	25,15 m ²
	Vestíbul entrada	13,50 m ²		
	Espai escala	8,15 m ²		
	Traster & safreig	4,84 m ²		
Planta Primera			31,60 m ²	25,06 m ²
	Cuina-menjador	17,75 m ²		
	Escala i distribuïdor	5,13 m ²		
	Bany 1	4,68 m ²		
Planta Segona			31,60 m ²	25,27 m ²
	Sala d'estar	17,56 m ²		
	Escala i distribuïdor	4,97 m ²		
	Habitació 1	5,00 m ²		
Planta Tercera			31,60 m ²	25,27 m ²
	Habitació i vestidor	16,83 m ²		
	Escala i distribuïdor	5,24 m ²		
	Bany 2	4,68 m ²		
Altell interior			19,75 m ²	16,50 m ²
	Estudi	9,46 m ²		
	Escala i distribuïdor	5,10 m ²		
	Espai instal·lacions	5,00 m ²		
TOTAL		127,89 m²	146,15 m²	117,25 m²

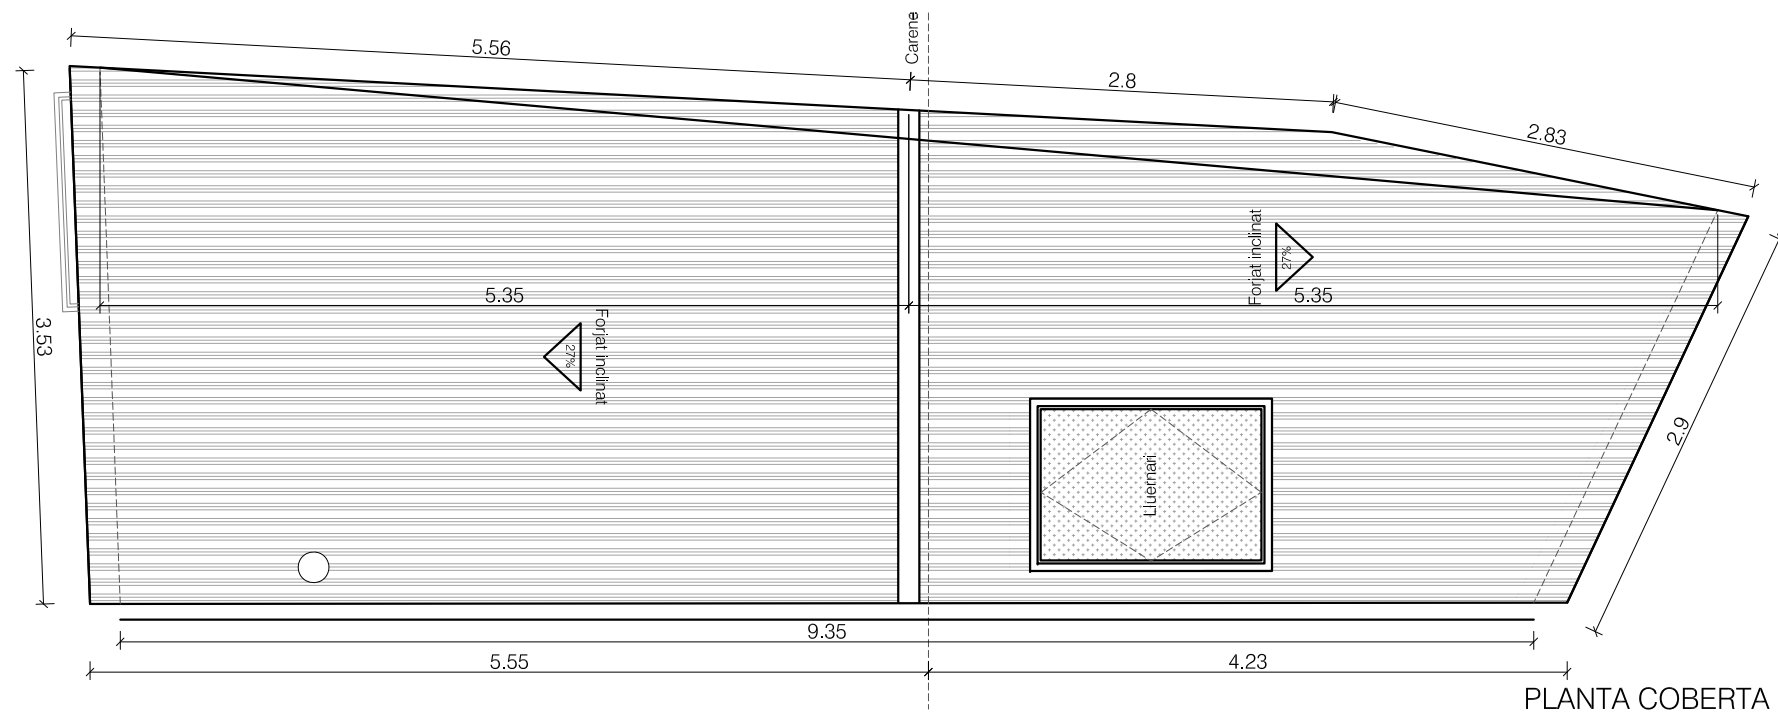

PLANTA COBERTA

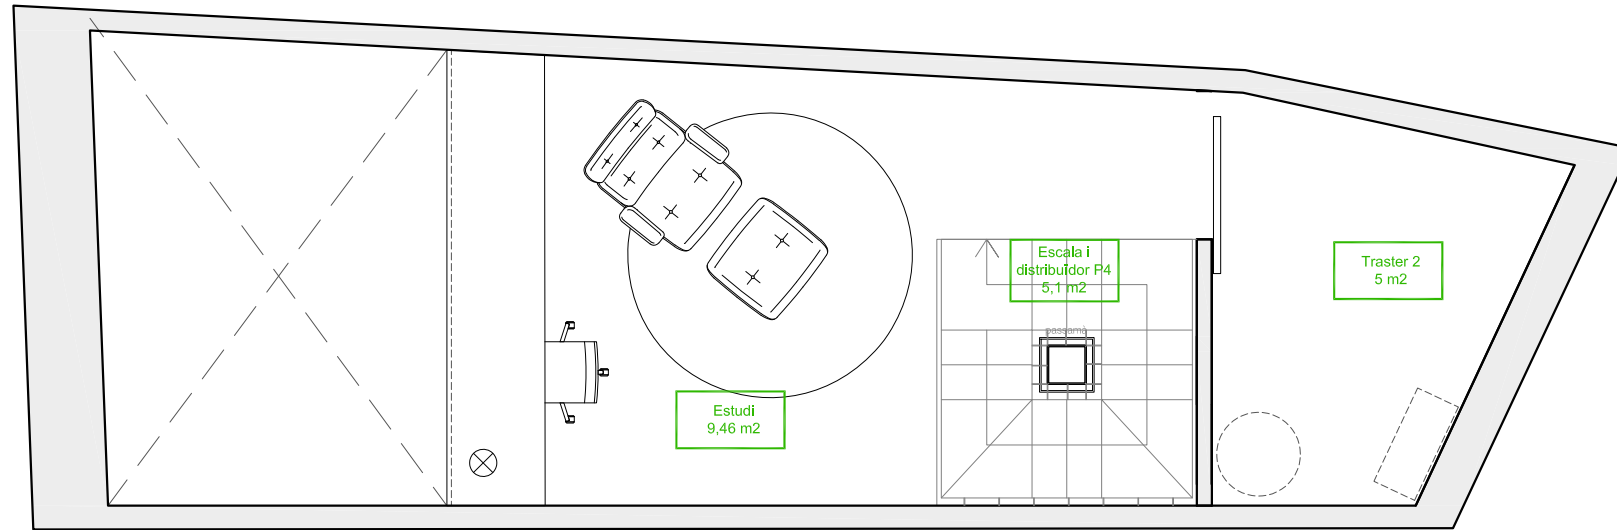

PLANTA QUARTA - ALTELL

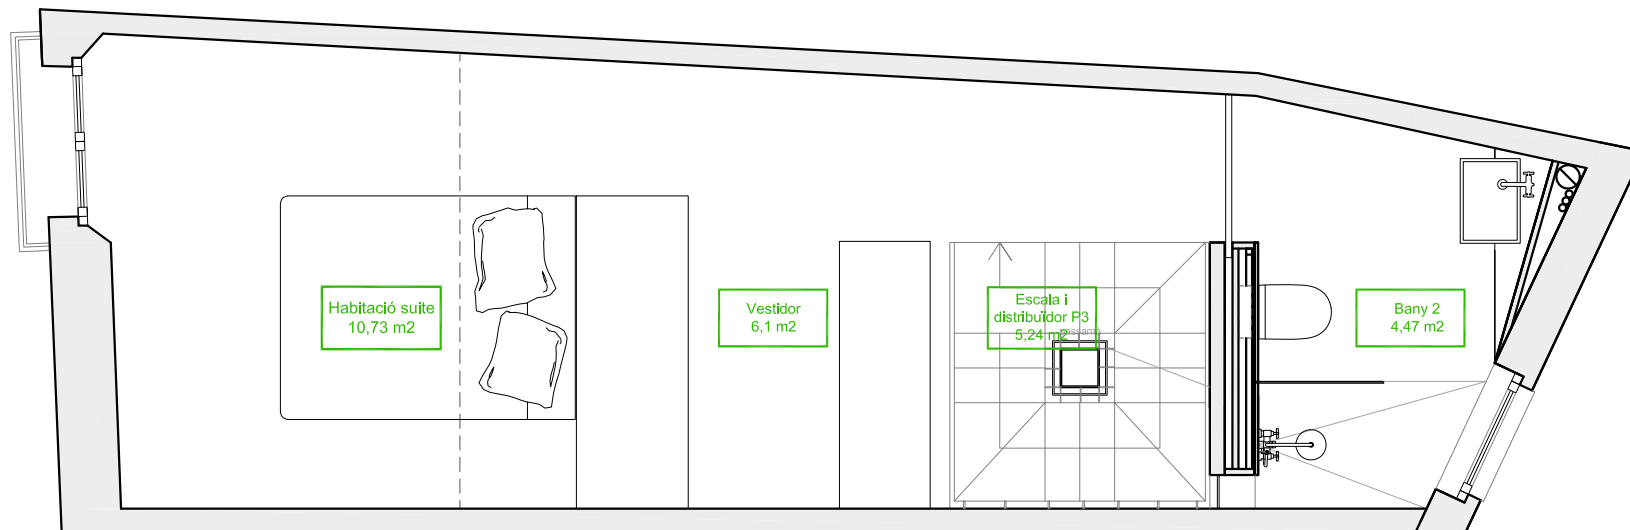

PLANTA TERCERA

	Sup. Útil	Sup. Construida	Sup. a Reformar
Planta Baixa		31,60 m ²	25,15 m ²
	Vestibul entrada	13,50 m ²	
	Espai escala	8,15 m ²	
	Traster & safreig	4,84 m ²	
Planta Primera		31,60 m ²	25,06 m ²
	Cuina-menjador	17,75 m ²	
	Escala i distribuïdor	5,13 m ²	
	Bany 1	4,68 m ²	
Planta Segona		31,60 m ²	25,27 m ²
	Sala d'estar	17,56 m ²	
	Escala i distribuïdor	4,97 m ²	
	Habitació 1	5,00 m ²	
Planta Tercera		31,60 m ²	25,27 m ²
	Habitació i vestidor	16,83 m ²	
	Escala i distribuïdor	5,24 m ²	
	Bany 2	4,68 m ²	
Altell interior		19,75 m ²	16,50 m ²
	Estudi	9,46 m ²	
	Escala i distribuïdor	5,10 m ²	
	Espai instal·lacions	5,00 m ²	
TOTAL	127,89 m²	146,15 m²	117,25 m²

