


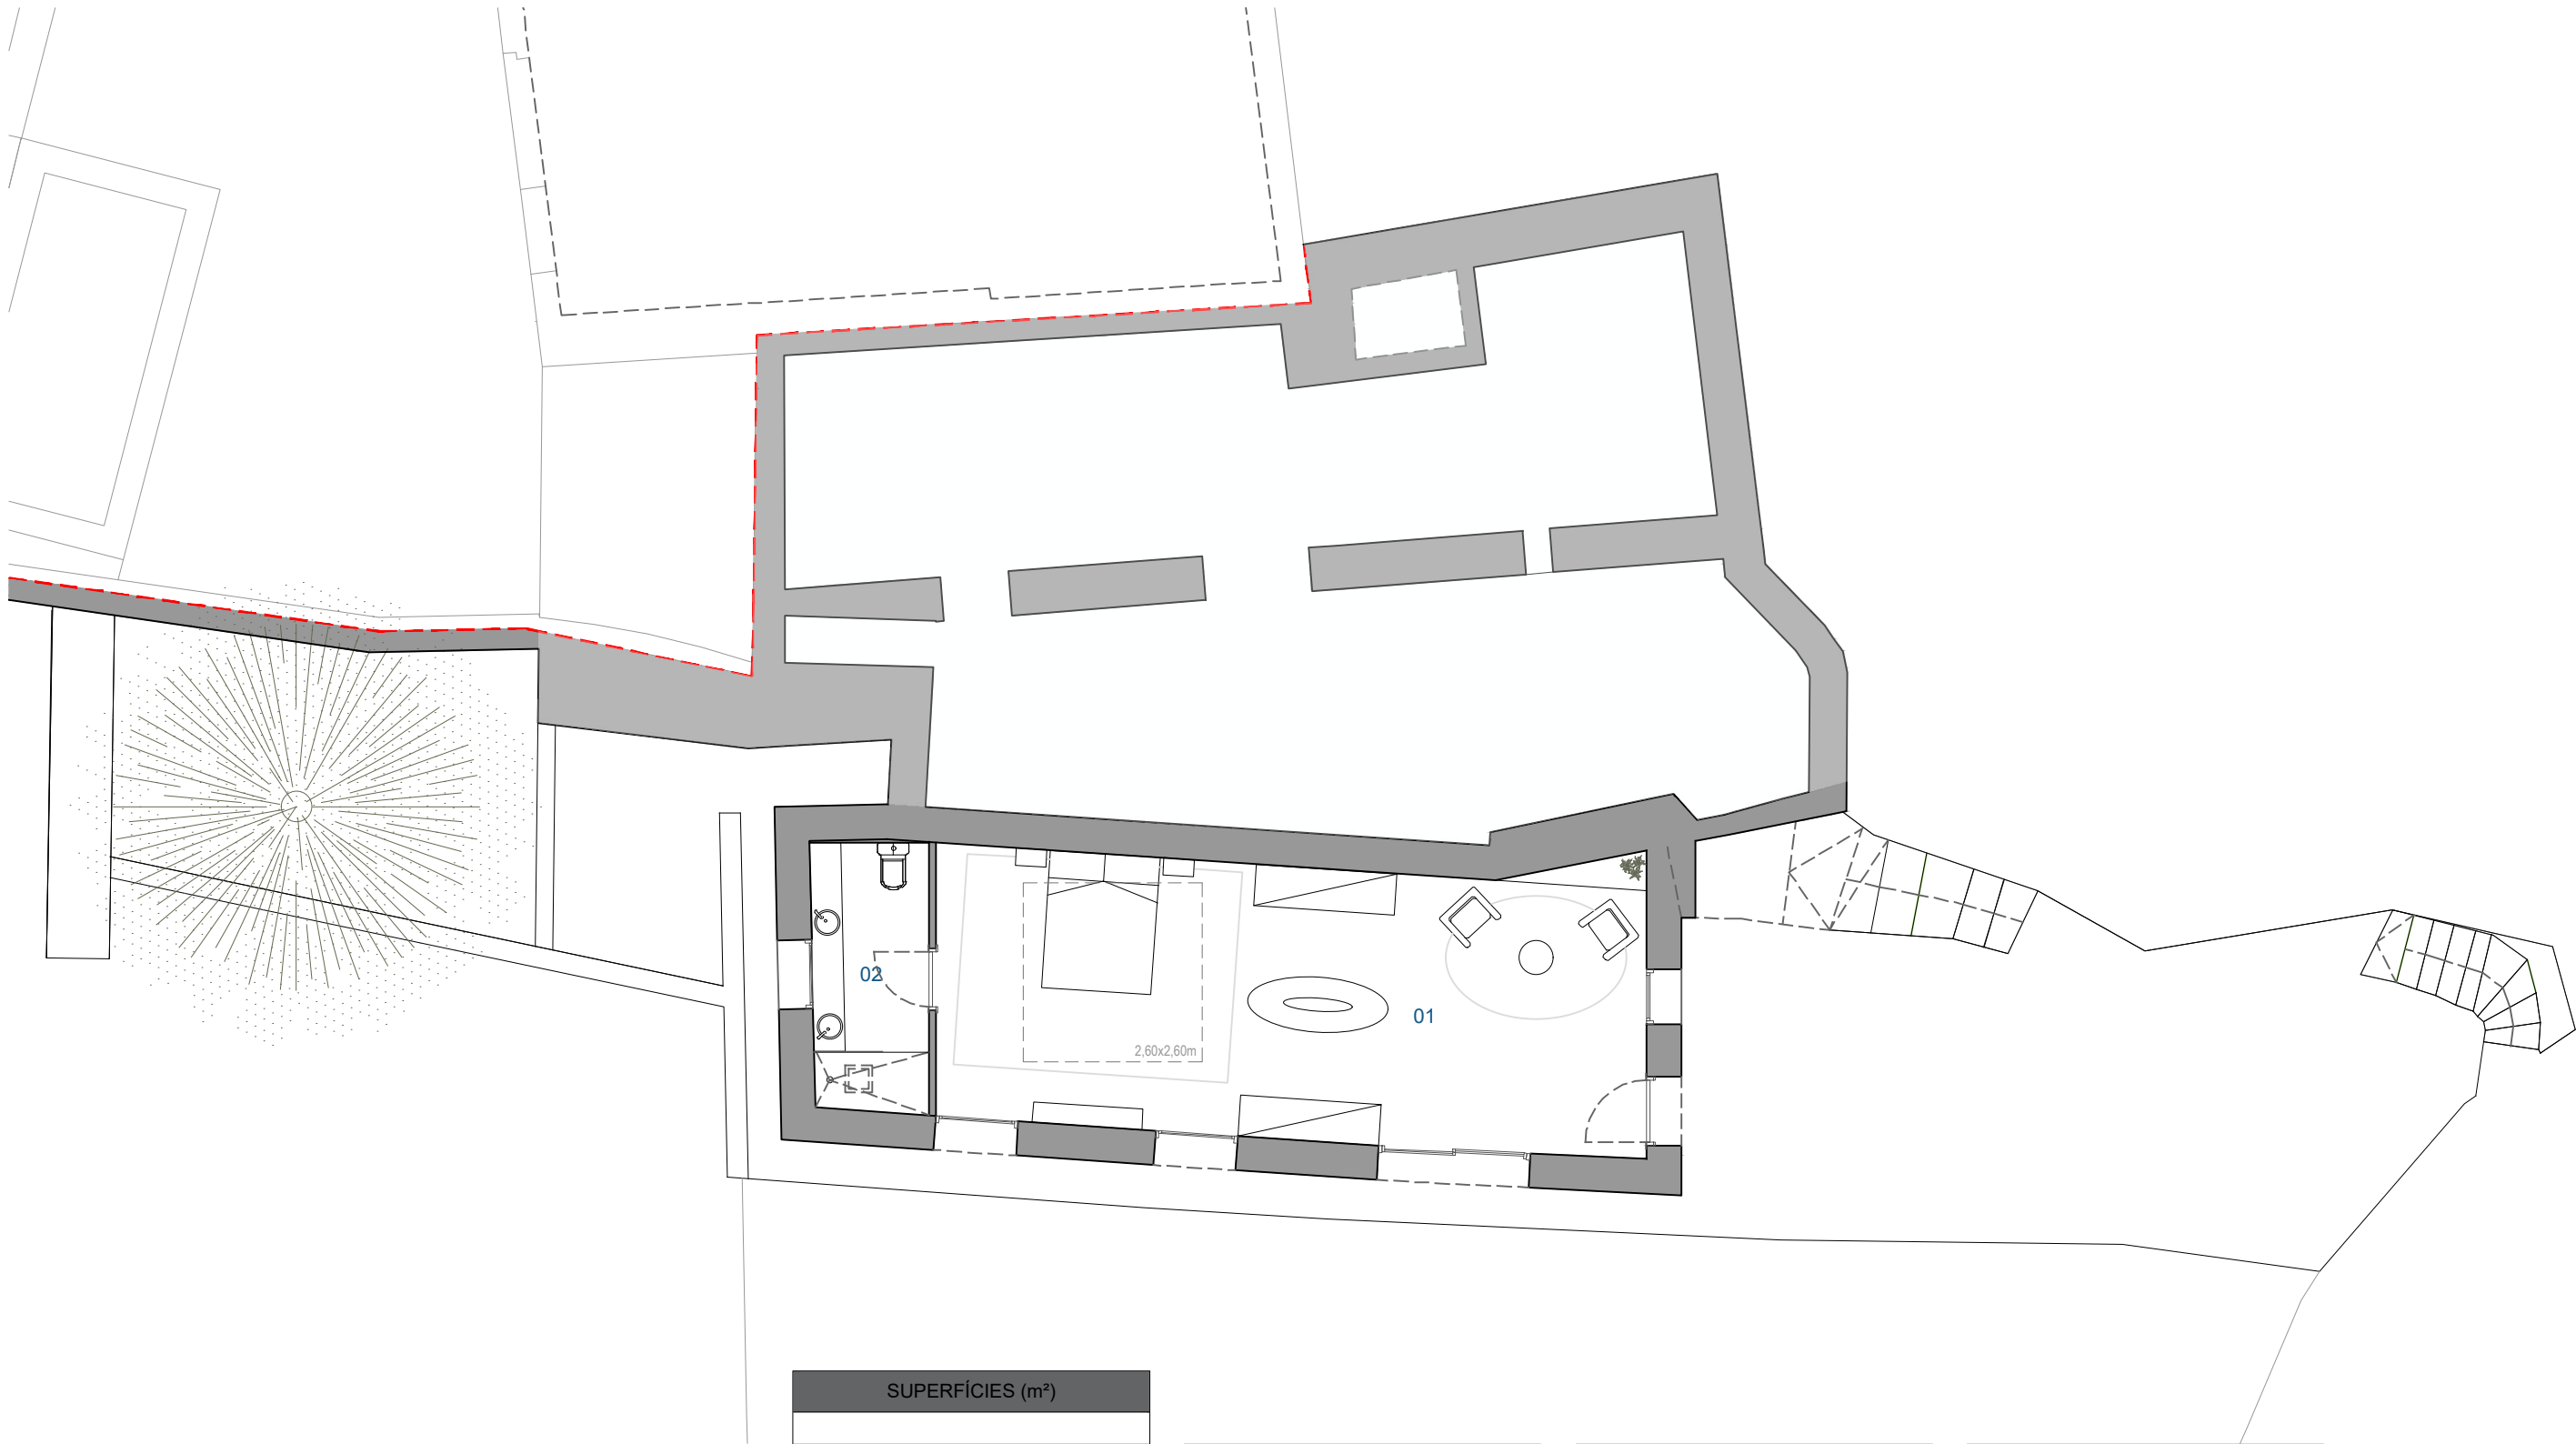

PLANTA BAIXA ENTRADA


SUPERFÍCIES (m²)		
PLANTA BAIXA		
01	Habitación suite 03	41.56
02	Bany suite 04	6.62
03	Rebedor	7.85
04	Estar Menjador	36.09
05	Armari	0.77
06	Cuina	23.19
07	Distribuïdor 01	8.53
08	Sala instal·lacions	3.86
09	Safareig	1.80
10	Bany de cortesia	4.08
11	Escala 01	2.71
TOTAL ÚTIL		137,06
TOTAL CONSTRUÏDA		191.62

PLANTA PRIMERA		
12	Distribuïdor 02	14.46
13	Habitació Suite 01	36.09
14	Vestidor Suite 01	5.18
15	Bany Suite 01	6.84
16	Escala 02	1.89
17	Escala 03	1.43
TOTAL ÚTIL		65.89
TOTAL CONSTRUÏDA		122.38

PLANTA SEGONA		
18	Estudi	10.48
19	Bany 02	4.76
20	Disctribuïdor 03	1.32
21	Vestidor Suite 02	2.88
22	Habitació Suite 02	10.84
23	Bany Suite 03	5.62
TOTAL ÚTIL		31.13
TOTAL CONSTRUÏDA		108.92

TOTAL	
TOTAL ÚTIL	234.08
TOTAL CONSTRUÏDA	422.92



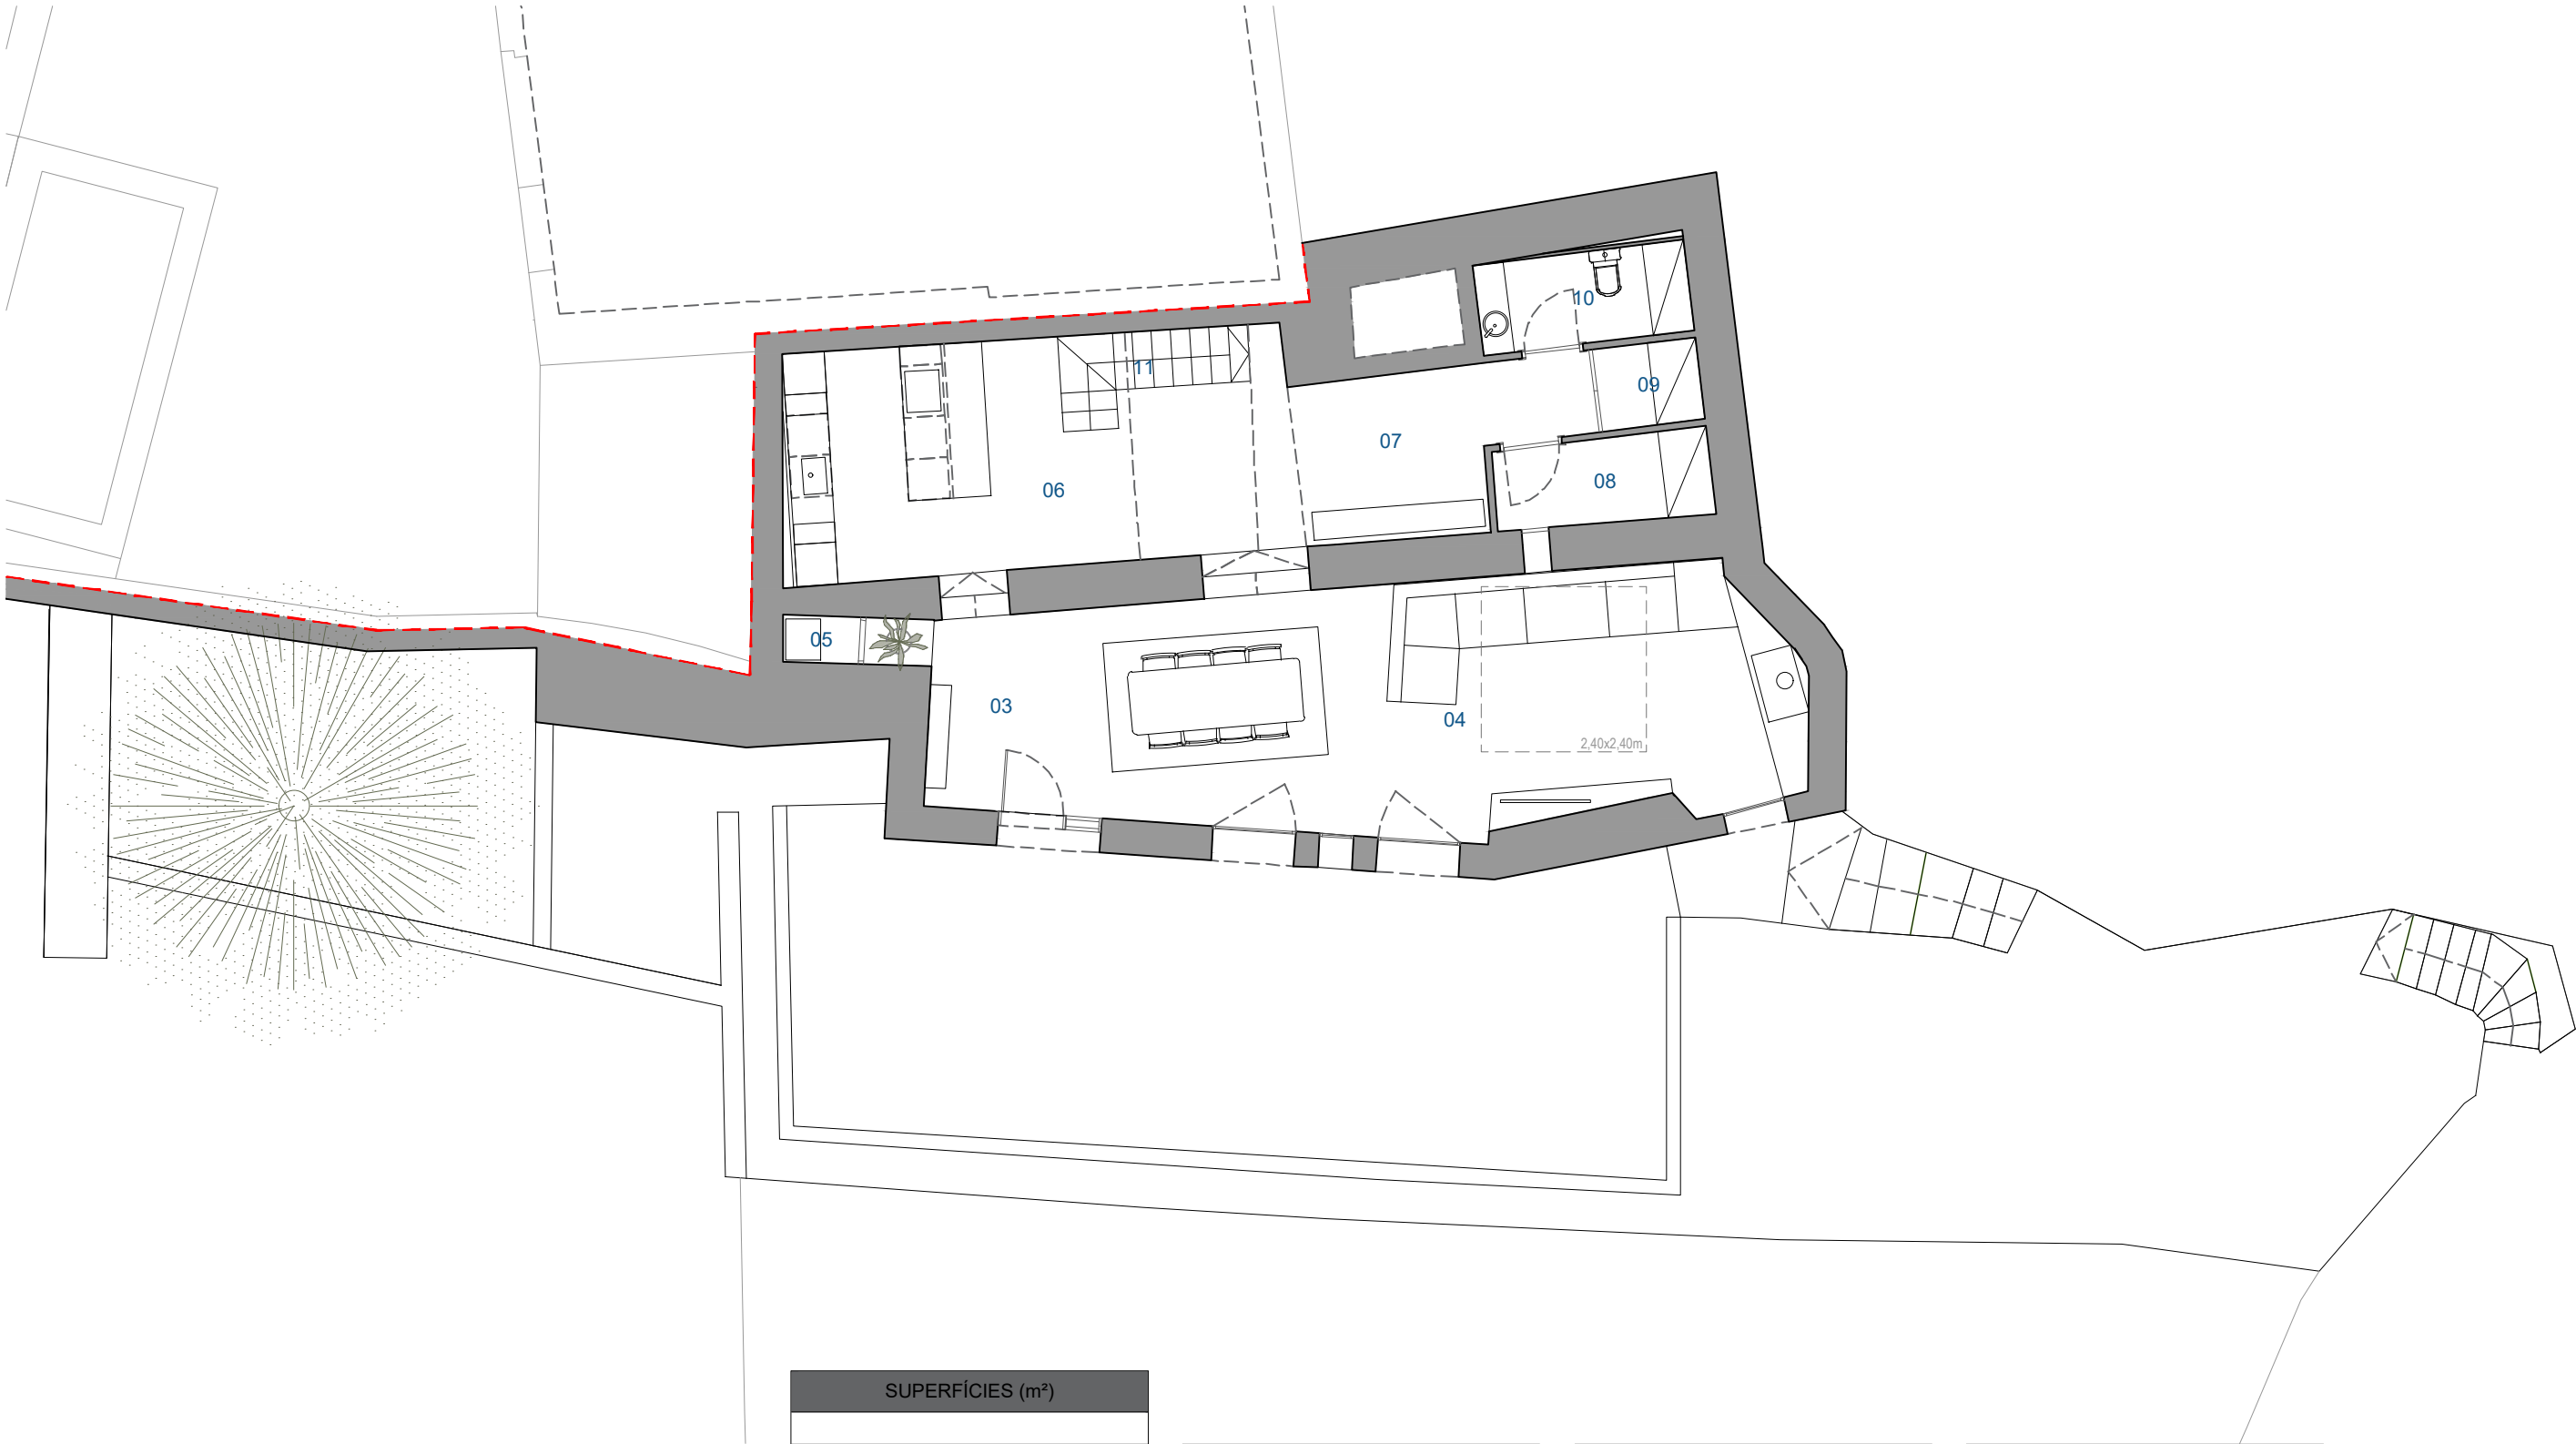

PLANTA BAIXA EDIFICACIÓ PRINCIPAL

SUPERFÍCIES (m²)		
PLANTA BAIXA		
01	Habitación suite 03	41.56
02	Bany suite 04	6.62
03	Rebedor	7.85
04	Estar Menjador	36.09
05	Armari	0.77
06	Cuina	23.19
07	Distribuïdor 01	8.53
08	Sala instal·lacions	3.86
09	Safareig	1.80
10	Bany de cortesia	4.08
11	Escala 01	2.71
TOTAL ÚTIL		137,06
TOTAL CONSTRUÏDA		191.62

PLANTA PRIMERA		
12	Distribuïdor 02	14.46
13	Habitació Suite 01	36.09
14	Vestidor Suite 01	5.18
15	Bany Suite 01	6.84
16	Escala 02	1.89
17	Escala 03	1.43
TOTAL ÚTIL		65.89
TOTAL CONSTRUÏDA		122.38

PLANTA SEGONA		
18	Estudi	10.48
19	Bany 02	4.76
20	Disctribuïdor 03	1.32
21	Vestidor Suite 02	2.88
22	Habitació Suite 02	10.84
23	Bany Suite 03	5.62
TOTAL ÚTIL		31.13
TOTAL CONSTRUÏDA		108.92

TOTAL	
TOTAL ÚTIL	234.08
TOTAL CONSTRUÏDA	422.92





PLANTA SEGONA

SUPERFÍCIES (m²)		
PLANTA BAIXA		
01	Habitación suite 03	41.56
02	Bany suite 04	6.62
03	Rebedor	7.85
04	Estar Menjador	36.09
05	Armari	0.77
06	Cuina	23.19
07	Distribuïdor 01	8.53
08	Sala instal·lacions	3.86
09	Safareig	1.80
10	Bany de cortesia	4.08
11	Escala 01	2.71
TOTAL ÚTIL		137,06
TOTAL CONSTRUÏDA		191.62

PLANTA PRIMERA		
12	Distribuïdor 02	14.46
13	Habitació Suite 01	36.09
14	Vestidor Suite 01	5.18
15	Bany Suite 01	6.84
16	Escala 02	1.89
17	Escala 03	1.43
TOTAL ÚTIL		65.89
TOTAL CONSTRUÏDA		122.38

PLANTA SEGONA		
18	Estudi	10.48
19	Bany 02	4.76
20	Disctribuïdor 03	1.32
21	Vestidor Suite 02	2.88
22	Habitació Suite 02	10.84
23	Bany Suite 03	5.62
TOTAL ÚTIL		31.13
TOTAL CONSTRUÏDA		108.92

TOTAL	
TOTAL ÚTIL	234.08
TOTAL CONSTRUÏDA	422.92