

ESTADO ACTUAL

Estancia **Sup. útil**

Planta Baixa

AP. Hall	25.60
CH1. Aseo	4.48
EM. Estar-Menjador	70.73
C. Cuina	25.96
AP. Safareig	9.70
H1. Habitació	30.36
CH2. Bany	8.63

Planta Primera

SE. Sala d'Estar	37.96
H2. Habitació	18.95
CH3. Bany	6.16
CH4. Bany	5.41
H3. Habitació	12.26
CH5. Bany	4.01
H4. Habitació	16.46

TOTAL 276.67

Planta Baixa

AP. Porxo	25.07
-----------	-------

Planta Primera

AP. Terrassa	25.83
--------------	-------

Planta Soterrani

AP. Vestíbul	10.07
AP. Magatzem	108.76
AP. Sala	29.34
AP. Instal·lació	8.33
CH. Aseo	2.12
AP. Taller	25.08

TOTAL 460.37


Construcció Annexa

AP. Espai 1	44.63
-------------	-------

AP. Espai 2	3.74
-------------	------

Piscina

AP. Piscina	96.33
-------------	-------

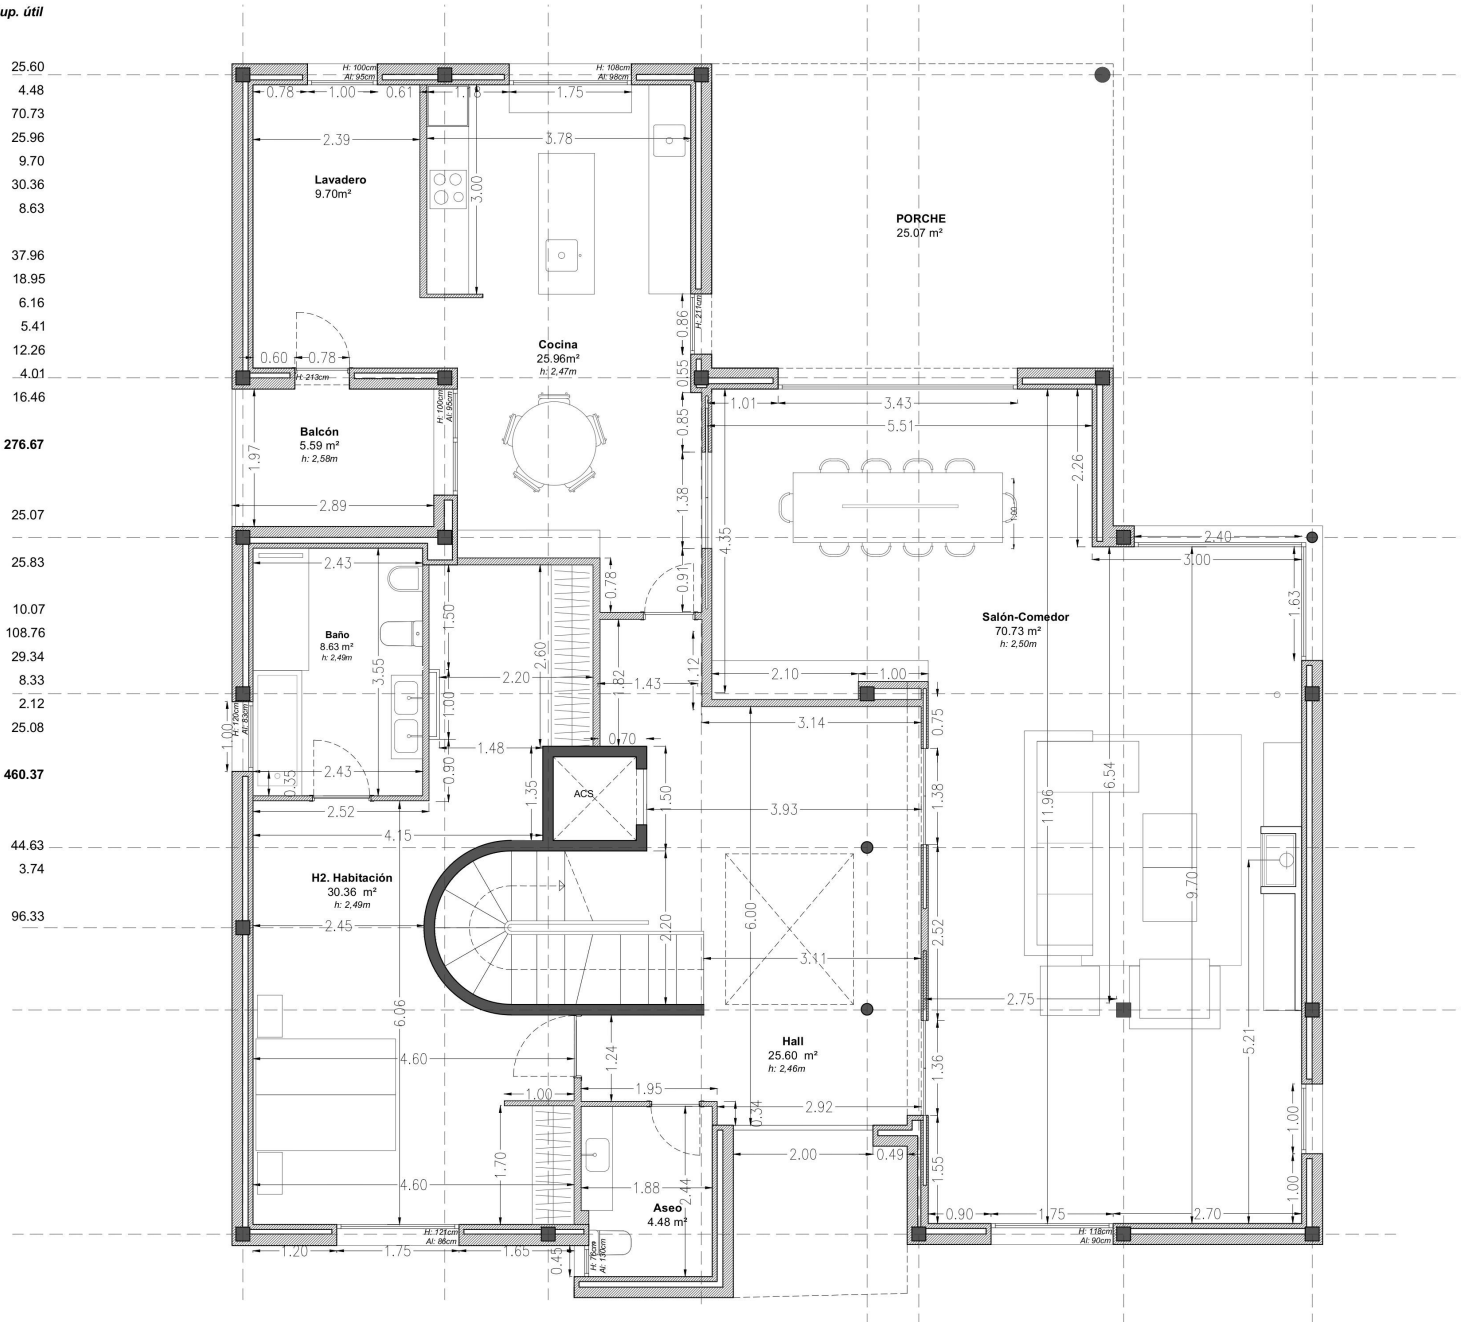

ESTADO ACTUAL

Estancia Sup. útil

Planta Baixa

AP. Hall	25.60
CH1. Aseo	4.48
EM. Estar-Menjador	70.73
C. Cuina	25.96
AP. Safareig	9.70
H1. Habitació	30.36
CH2. Bany	8.63

Planta Primera

SE. Sala d'Estar	37.96
H2. Habitació	18.95
CH3. Bany	6.16
CH4. Bany	5.41
H3. Habitació	12.26
CH5. Bany	4.01
H4. Habitació	16.46

TOTAL 276.67

Planta Baixa

AP. Porxo

Planta Primera

AP. Terrassa


Planta Soterrani

AP. Vestíbul	10.07
AP. Magatzem	108.76
AP. Sala	29.34
AP. Instal·lació	8.33
CH. Aseo	2.12
AP. Taller	25.08

TOTAL 460.37

Construcció Annexa

AP. Espai 1	44.63
AP. Espai 2	3.74
Piscina	
AP. Piscina	96.33

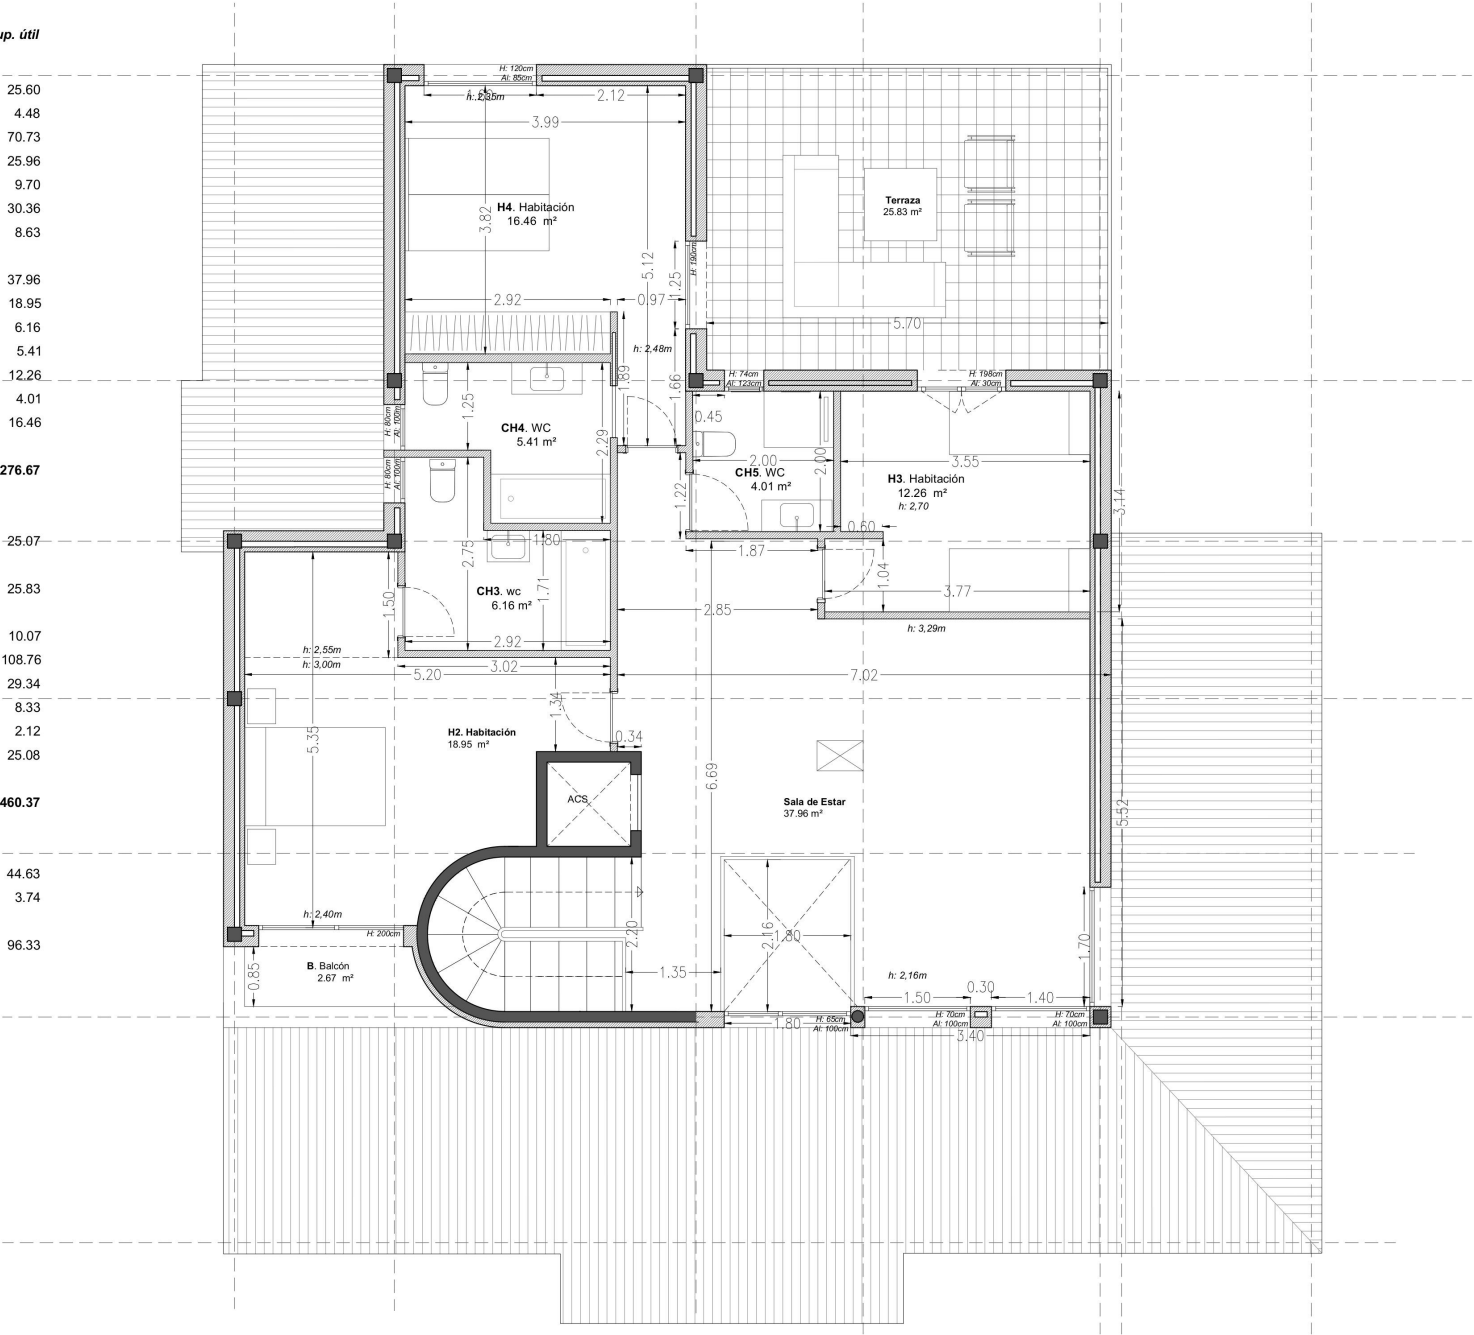

ESTADO ACTUAL

Estancia Sup. útil

Planta Baixa

AP. Hall	25.60
CH1. Aseo	4.48
EM. Estar-Menjador	70.73
C. Cuina	25.96
AP. Safareig	9.70
H1. Habitació	30.36
CH2. Bany	8.63

Planta Primera

SE. Sala d'Estar	37.96
H2. Habitació	18.95
CH3. Bany	6.16
CH4. Bany	5.41
H3. Habitació	12.26
CH5. Bany	4.01
H4. Habitació	16.46

TOTAL 276.67

Planta Baixa

AP. Porxo	25.07
-----------	-------

Planta Primera

AP. Terrassa	25.83
--------------	-------

Planta Soterrani

AP. Vestíbul	10.07
AP. Magatzem	108.76
AP. Sala	29.34
AP. Instal·lació	8.33
CH. Aseo	2.12
AP. Taller	25.08

TOTAL 460.37

Construcció Annexa

AP. Espai 1	44.63
AP. Espai 2	3.74
Piscina	
AP. Piscina	96.33

