

# VIVIENDA TIPO 1B

## SUPERFICIE CONTRUIDA VIVIENDA

Planta Baja	72,68 m <sup>2</sup>
Planta Primera	78,04 m <sup>2</sup>
<b>TOTAL</b>	<b>150,71 m<sup>2</sup></b>

## SUPERFICIE ÚTILES INTERIOR



Armario	1,67 m <sup>2</sup>
Baño 1	3,95 m <sup>2</sup>
Baño 2	3,51 m <sup>2</sup>
Baño 3	4,39 m <sup>2</sup>
Cocina	11,02 m <sup>2</sup>
Distribuidor	4,92 m <sup>2</sup>
Dormitorio 1	13,25 m <sup>2</sup>
Dormitorio 2	10,27 m <sup>2</sup>
Dormitorio 3	9,29 m <sup>2</sup>
Dormitorio 4	10,02 m <sup>2</sup>
Escalera	4,74 m <sup>2</sup>
Lavadero	3,04 m <sup>2</sup>
Recibidor	4,88 m <sup>2</sup>
Salón-Comedor	28,19 m <sup>2</sup>
<b>TOTAL</b>	<b>113,12 m<sup>2</sup></b>

## SUPERFICIE ÚTILES EXTERIOR


Terraza Cubierta 1	7,98 m <sup>2</sup>
Terraza Cubierta 2	6,79 m <sup>2</sup>
Pérgola 1 (Opcional)	20,25 m <sup>2</sup>
Pérgola 2	23,20 - 33,70 m <sup>2</sup>
Porche	6,30 m <sup>2</sup>

## ESCALA GRÁFICA

0 0,5 1 1,5 m

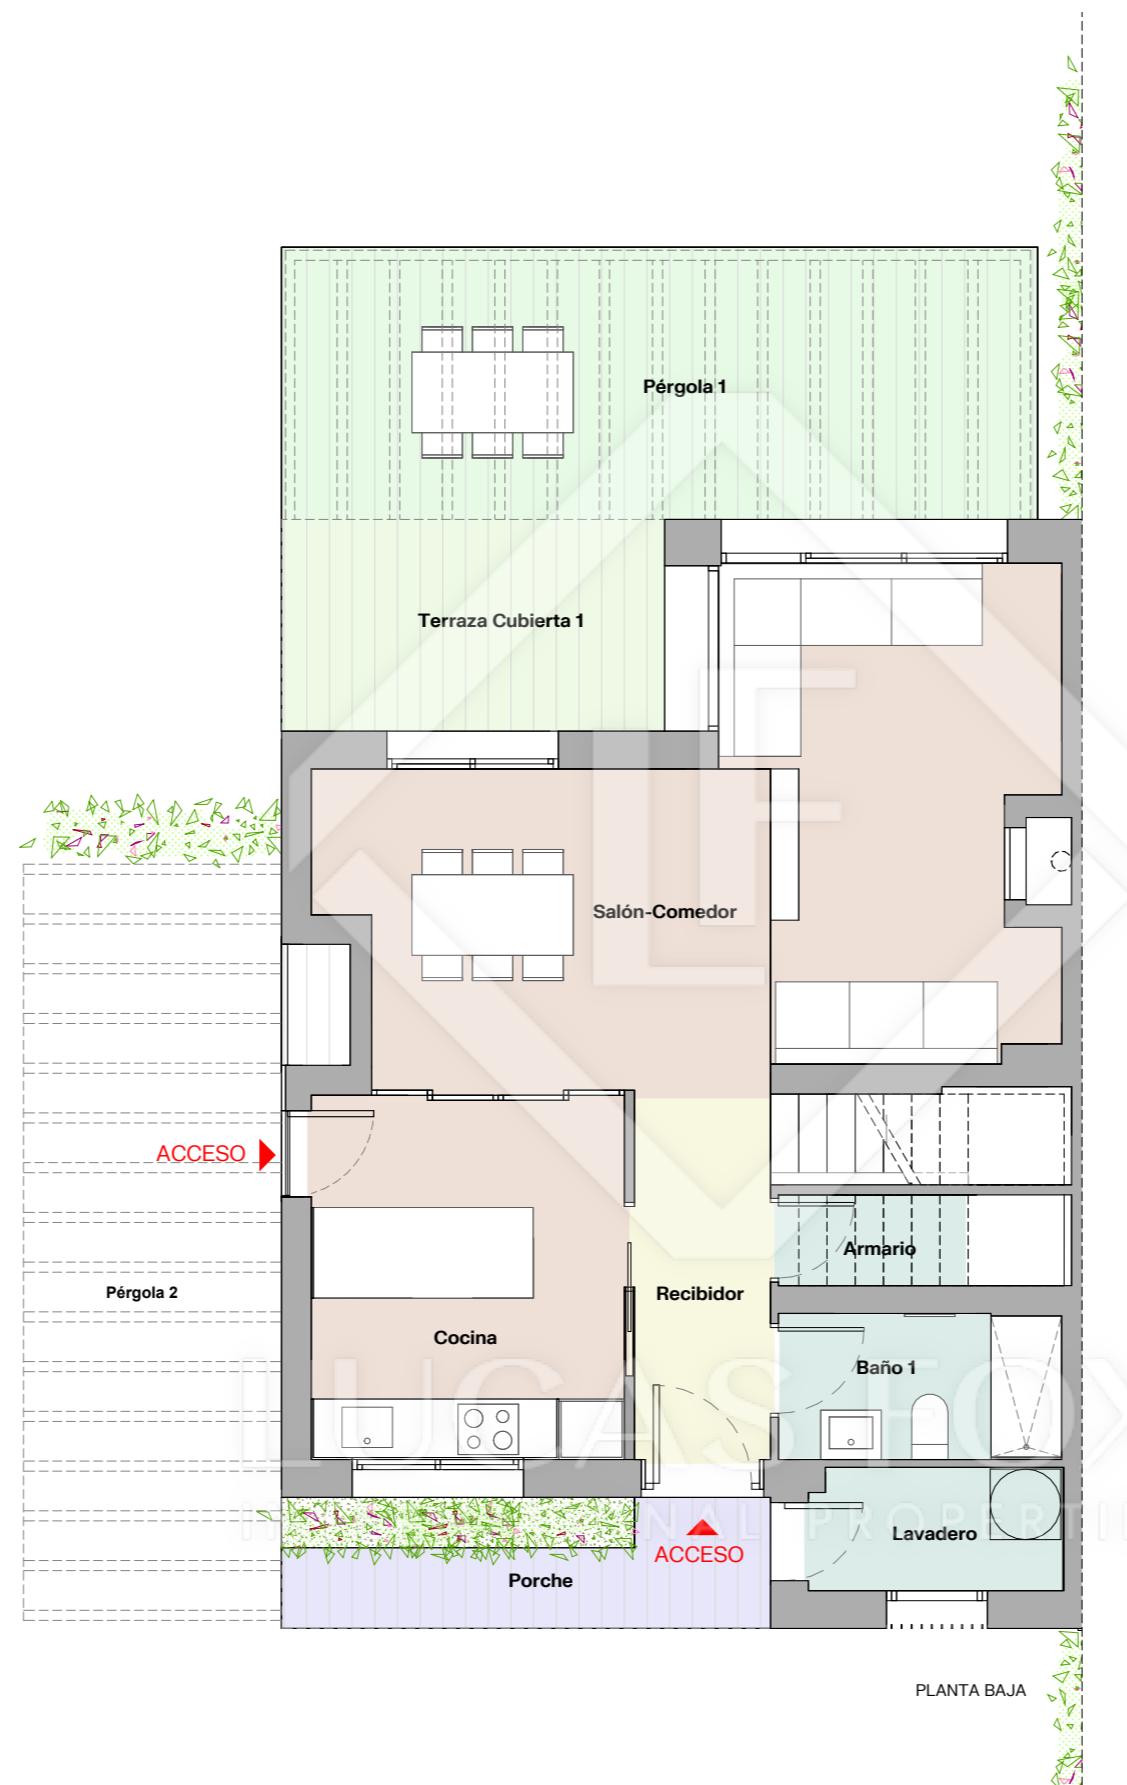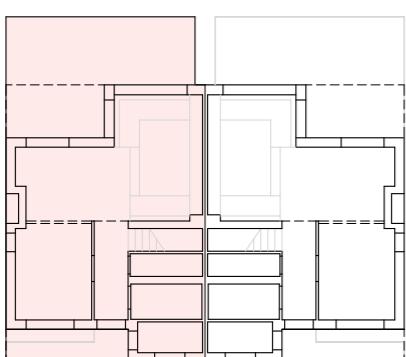

*Tuvo de Regencos*  
RESIDENCIAL

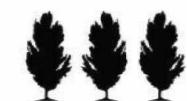

EL PRESENTE DOCUMENTO ES DE CARÁCTER INFORMATIVO Y PODRÁ EXPERIMENTAR VARIACIONES POR EXIGENCIAS DEL PROYECTO. TODO EL MOBILIARIO, INCLUIDO EL DE LA COCINA, ES MERAMENTE DECORATIVO. LAS SUPERFICIES EXPRESADAS SON APROXIMADAS, PUDIENDO EXPERIMENTAR MODIFICACIONES EN EL DESARROLLO DE LA EJECUCIÓN DE LAS OBRAS.