



PLANTA CUBIERTA

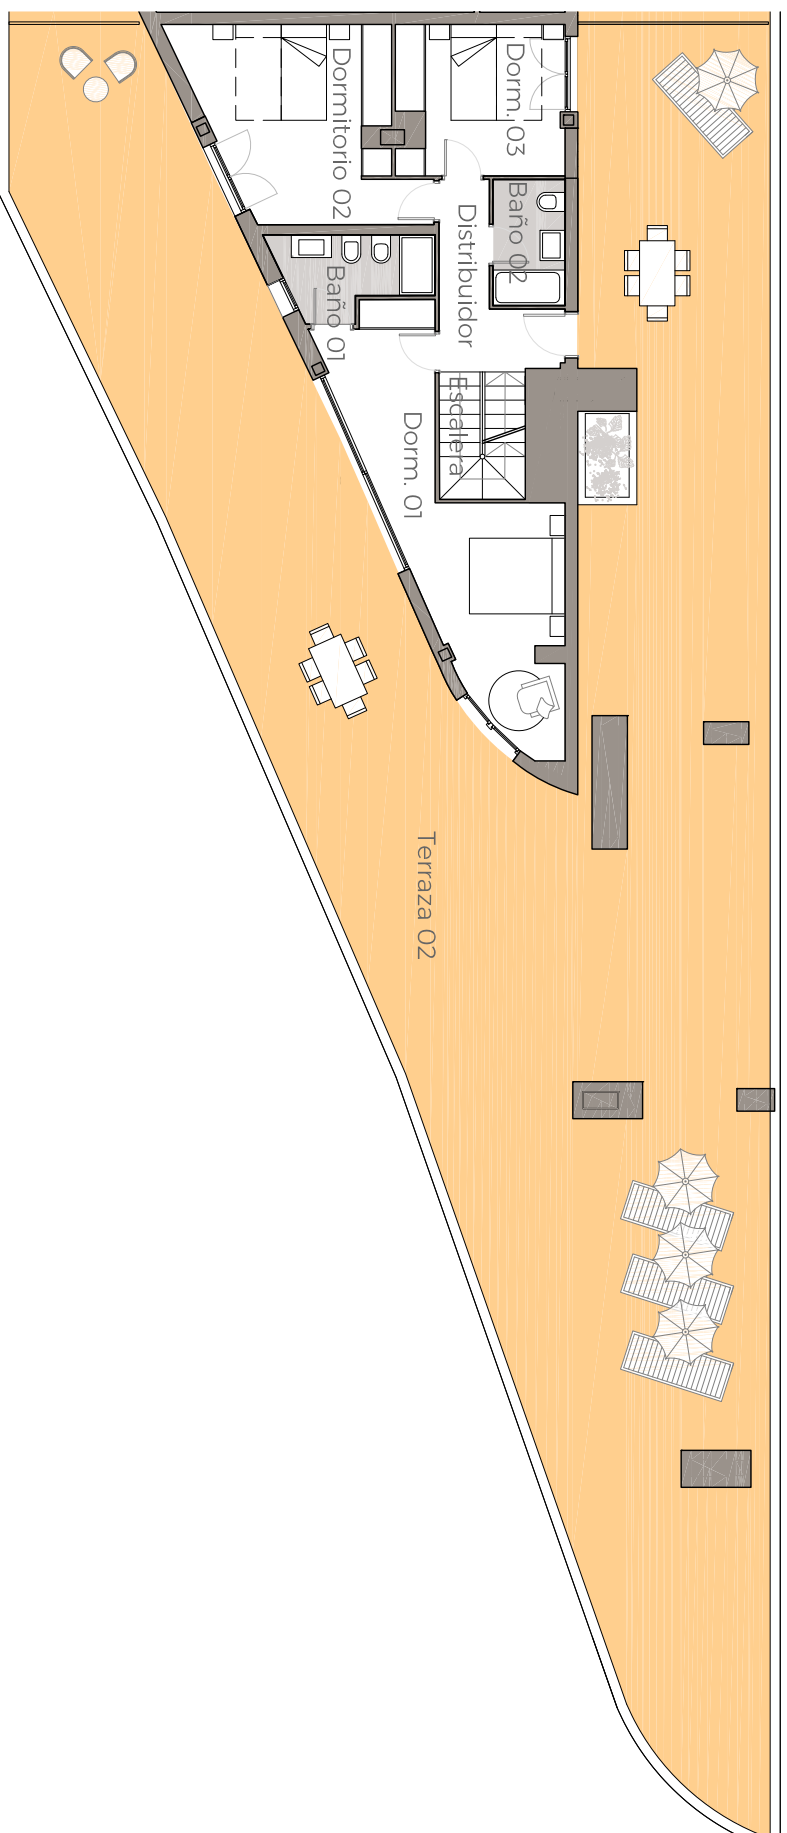


PLANTA ÁTICO

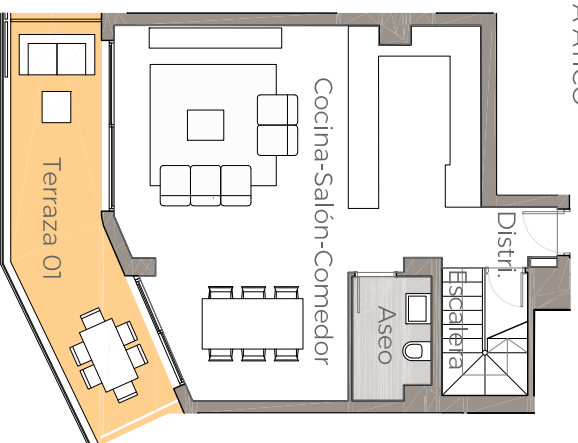

PLANTA TERCERA

Plano de conjunto

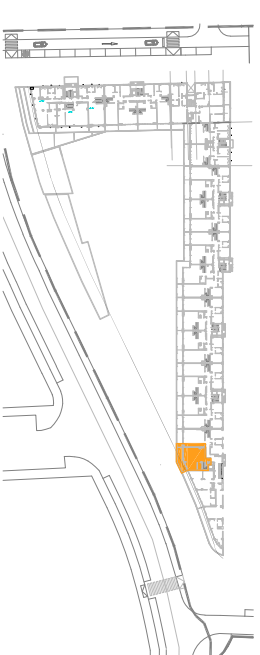

Cuadro de superficies

Escalera acceso Planta Ático	4,22 m ²
Cocina-Salón-Comedor	45,73 m ²
Aseo	3,63 m ²
Bajo escalera	0,81 m ²
Distribuidor	54,39 m ²
Escalera acceso Planta Cubierta	5,62 m ²
Dormitorio 01	4,24 m ²
Dormitorio 02	19,30 m ²
Dormitorio 03	14,81 m ²
Baño 01	9,65 m ²
Baño 02	4,33 m ²
Baño 02	3,52 m ²
Terraza 1	61,47 m ²
Terraza 2	15,14 m ²
Terraza 3	270,85 m ²
Terraza 3	41,54 m ²

Superficie útil de vivienda: 114,00 m²

Superficie útil de terraza: 327,00 m²

Superficie const. de vivienda c.c.: 156,00 m²



PORTAL 9 · PLANTA 3 · LETRA B

Nº Edición: 02

Fecha: JULIO 2018