


Escala: 1:50


PS distribución




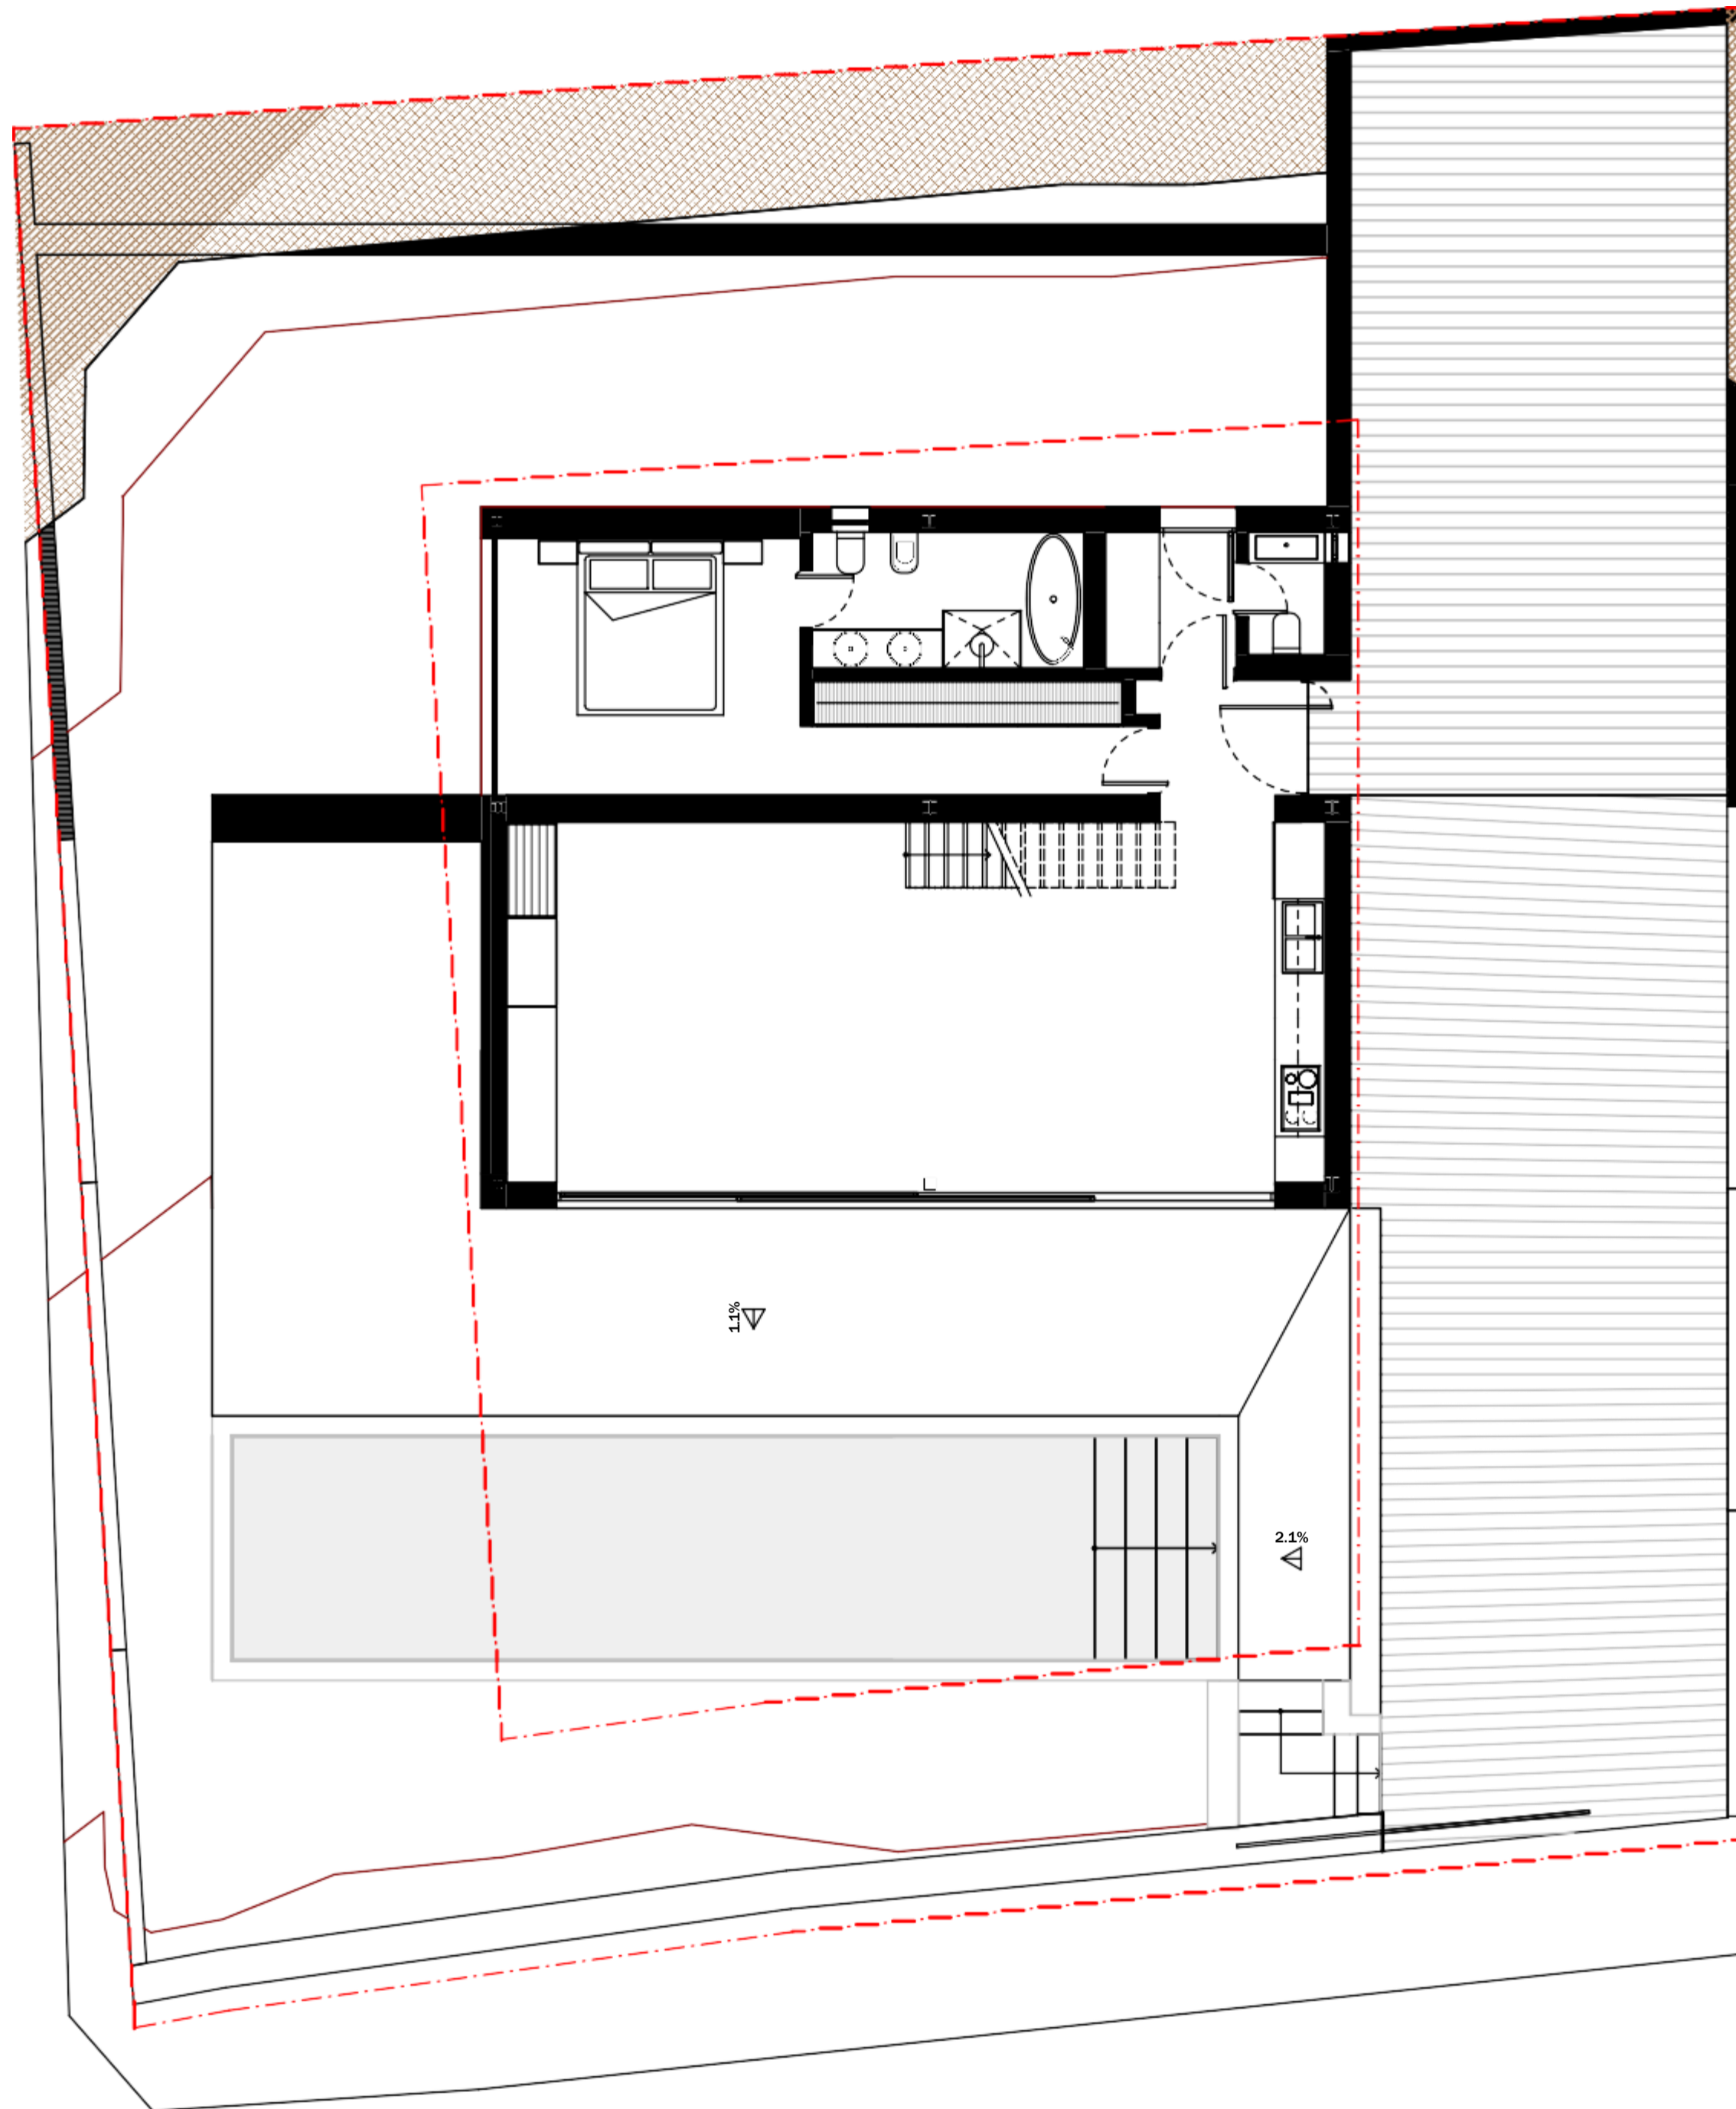

P0 distribución




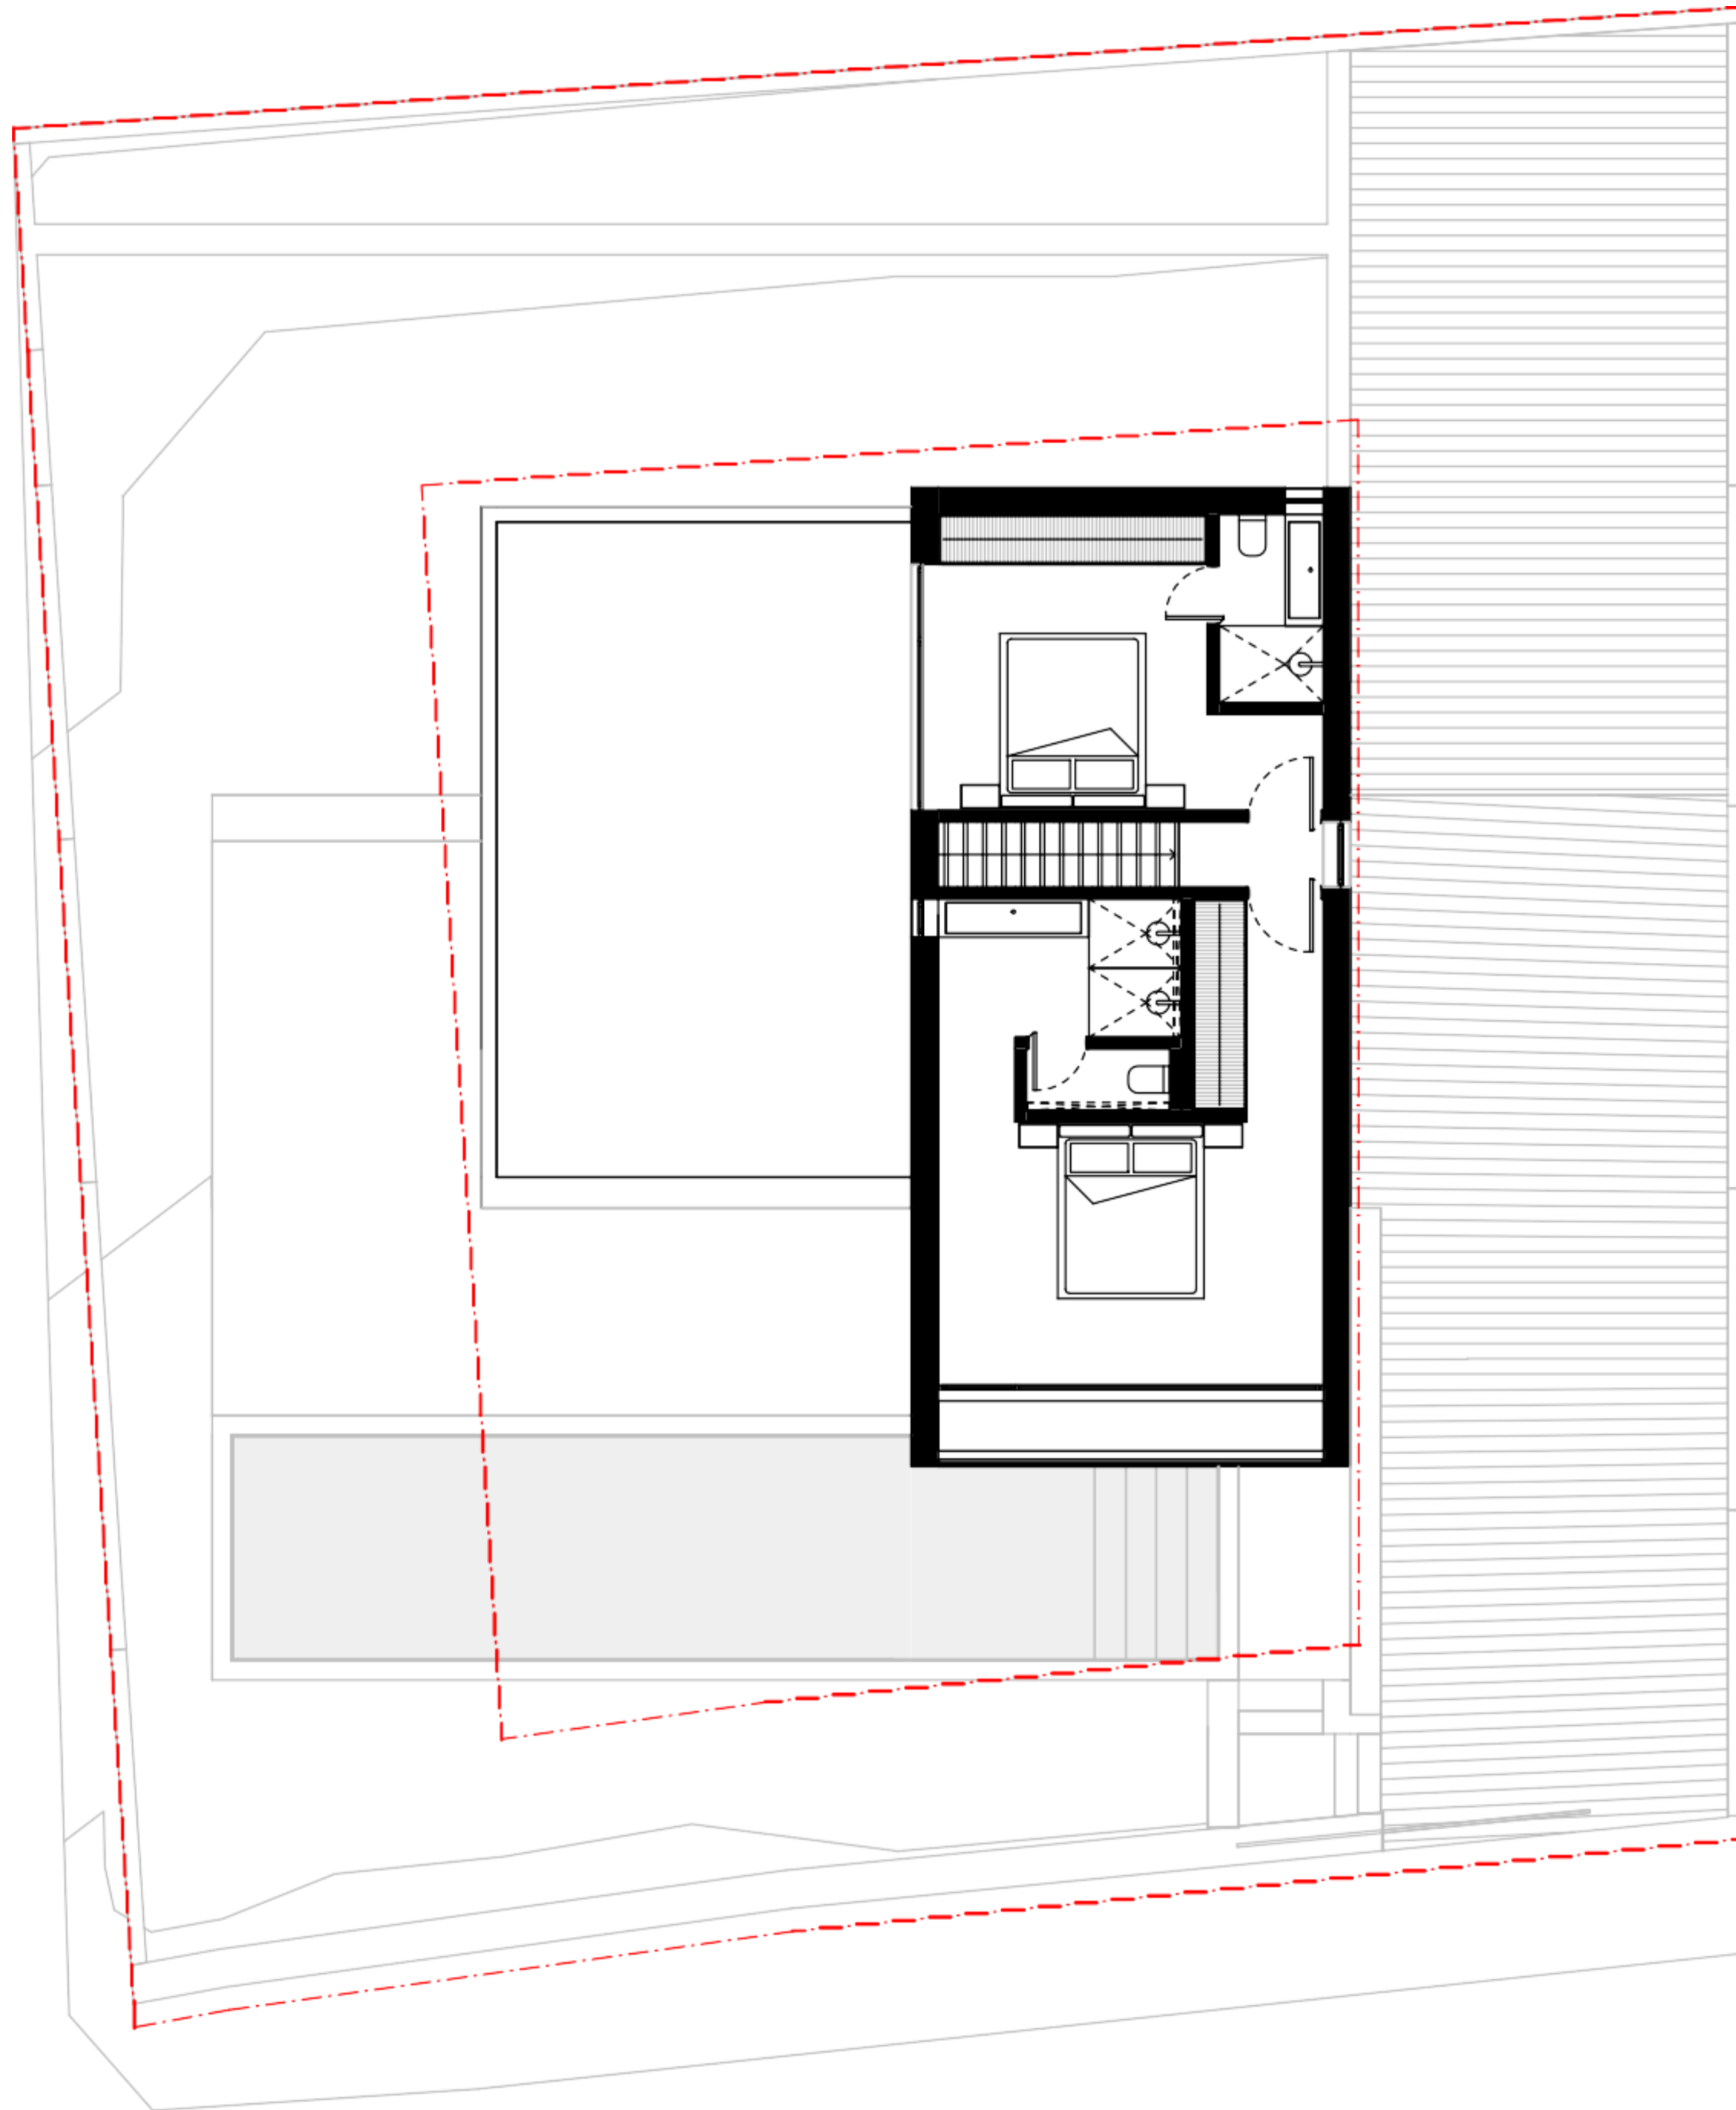

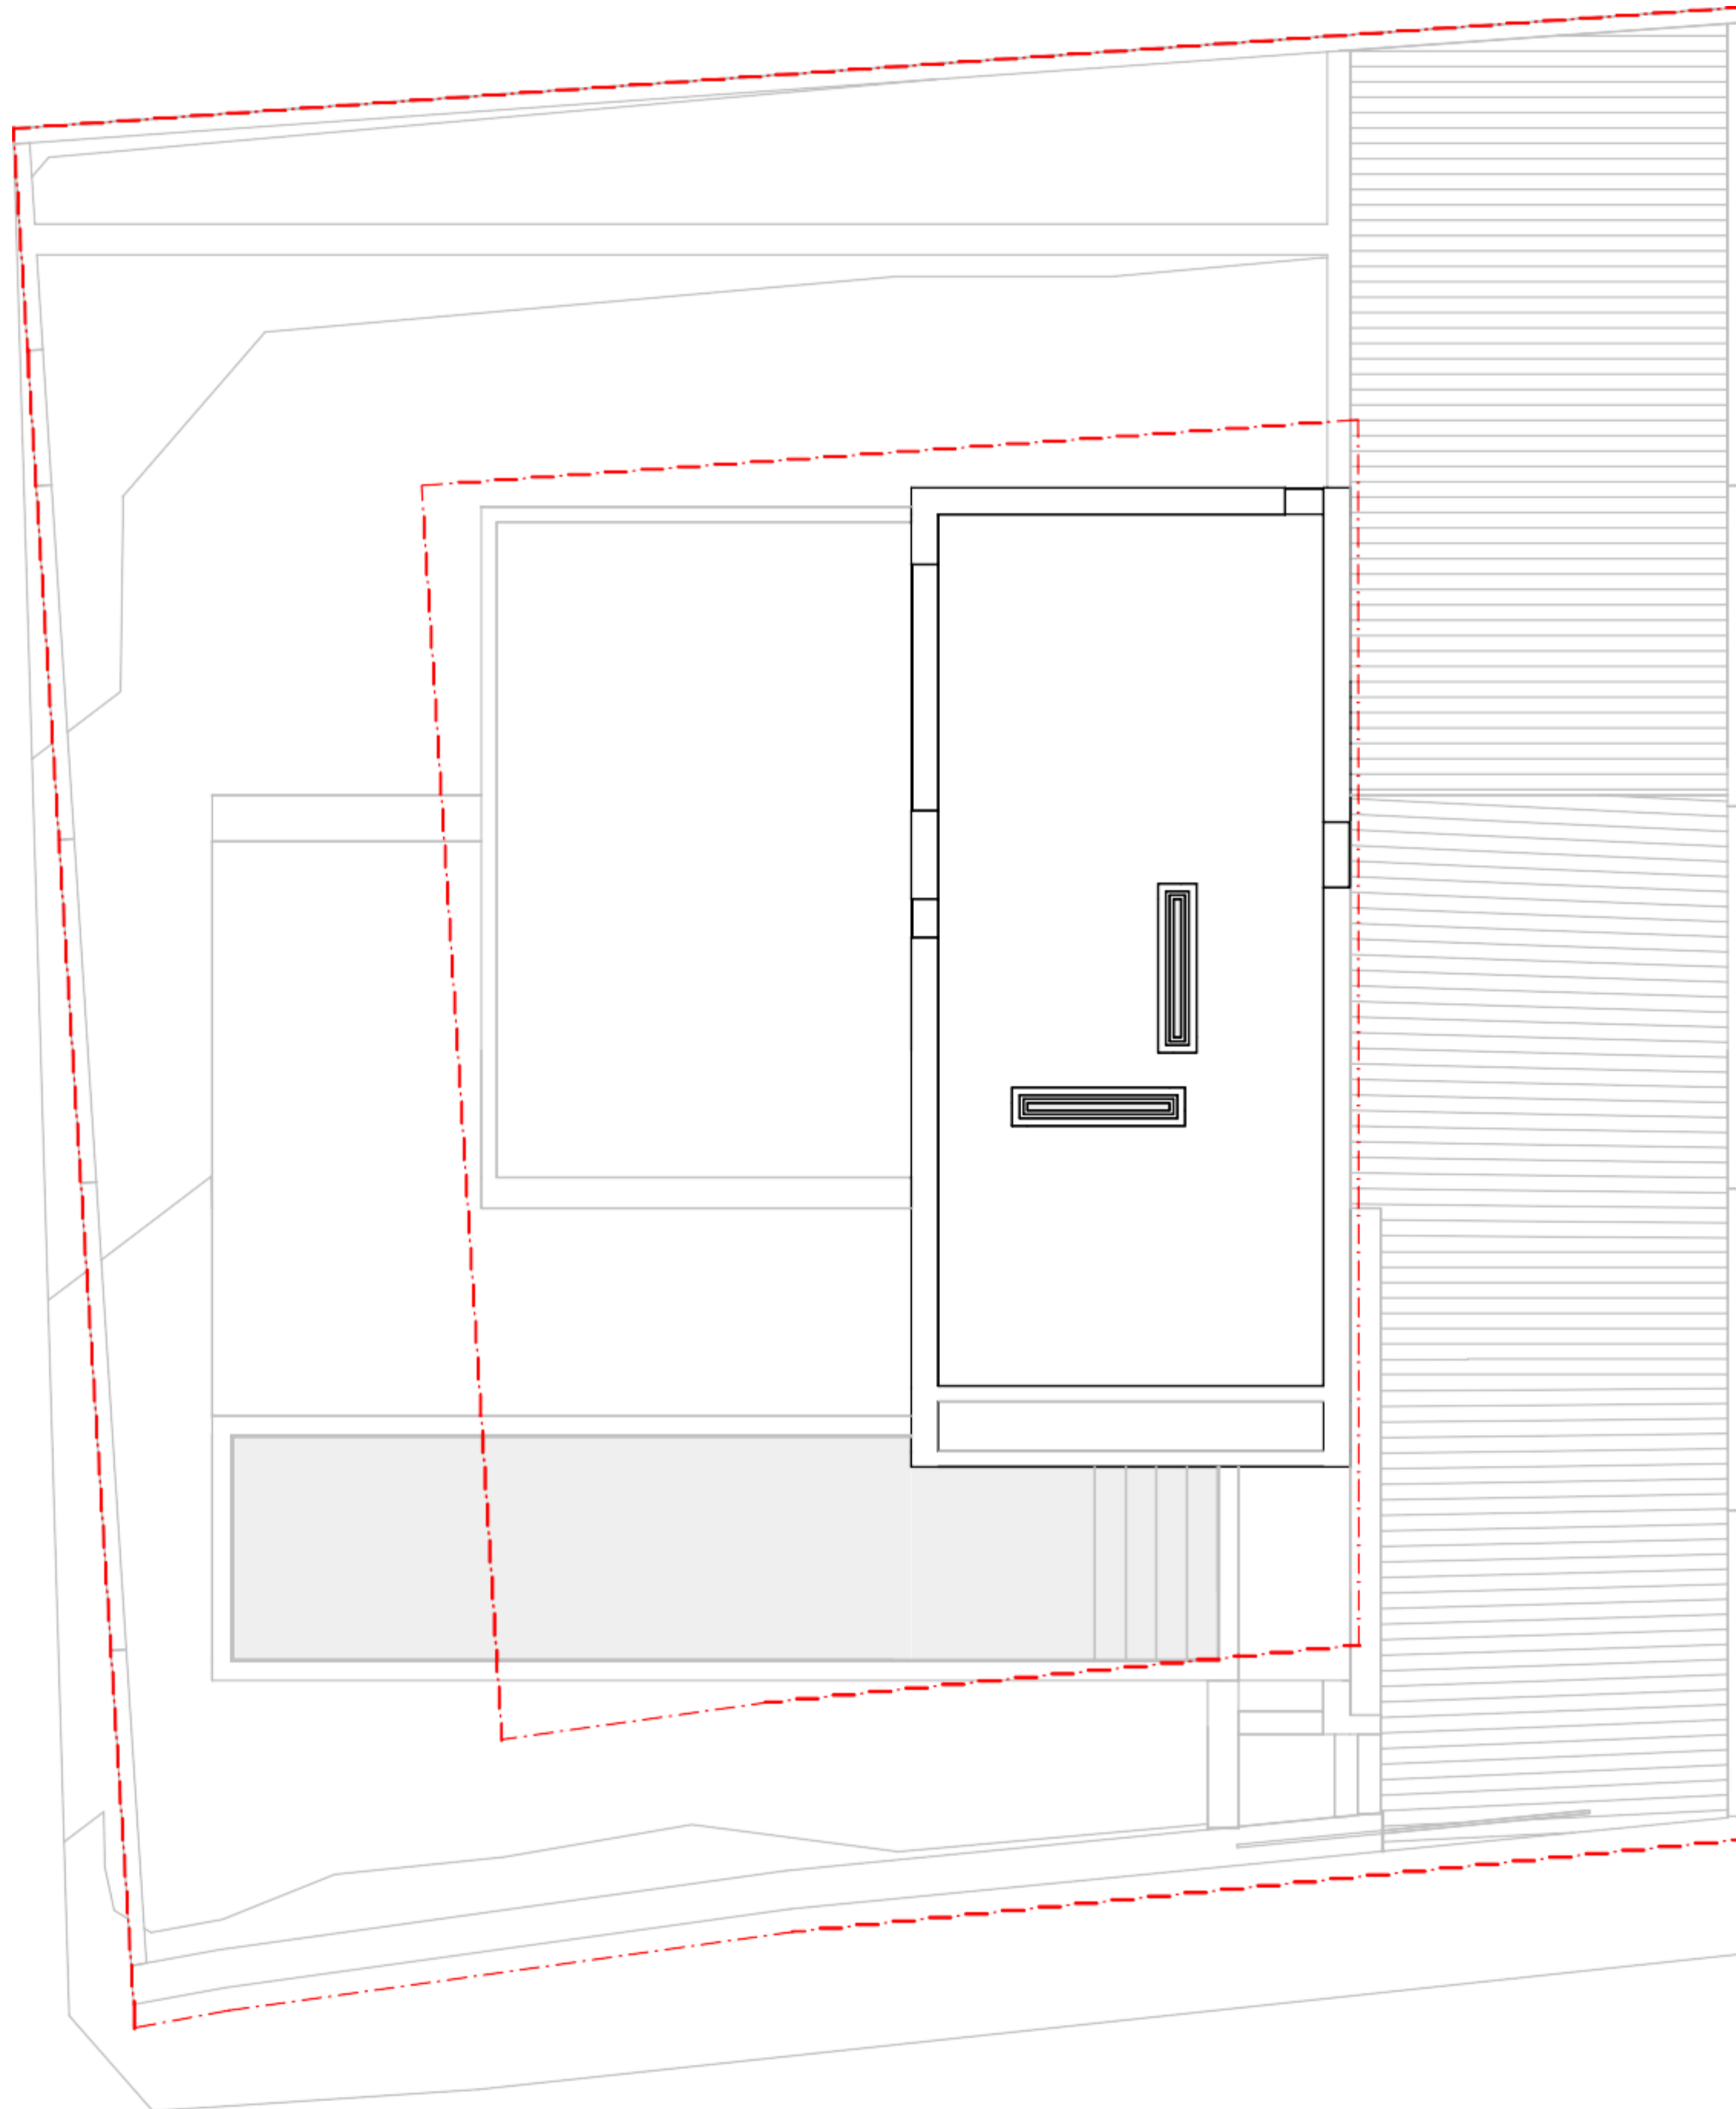

PC distribución



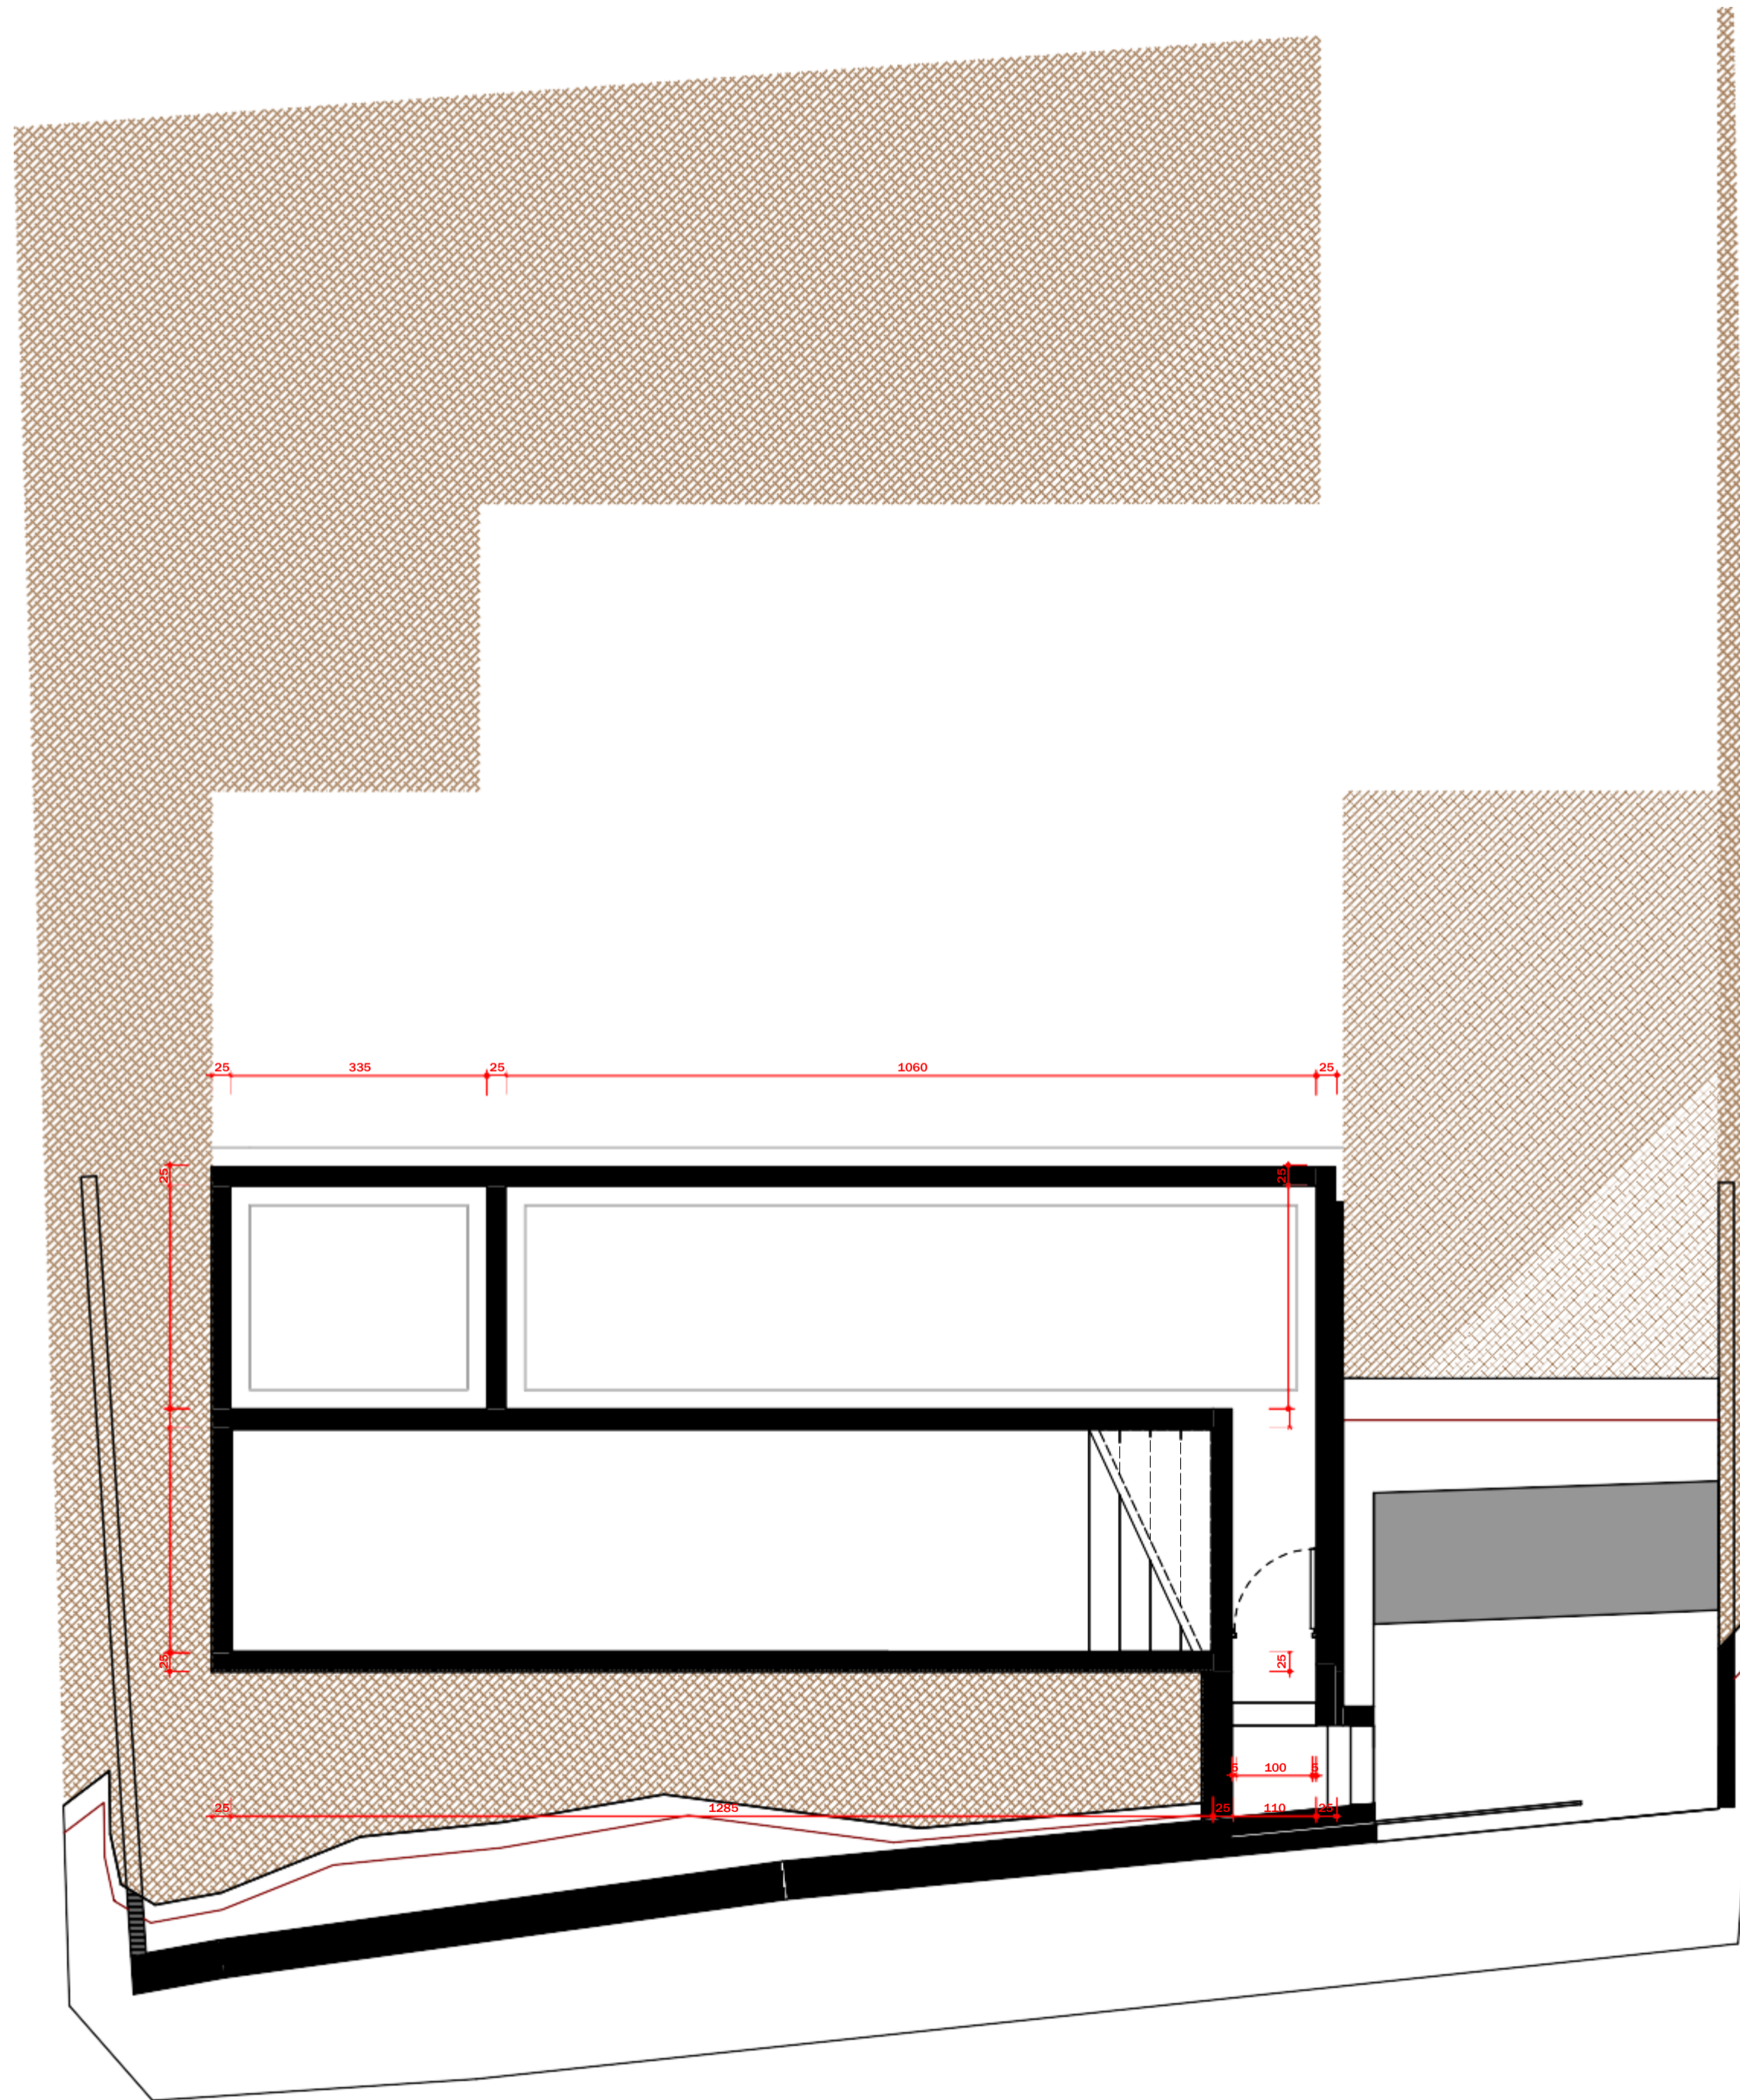


PS cotas

Nombre de proyecto:


A-05




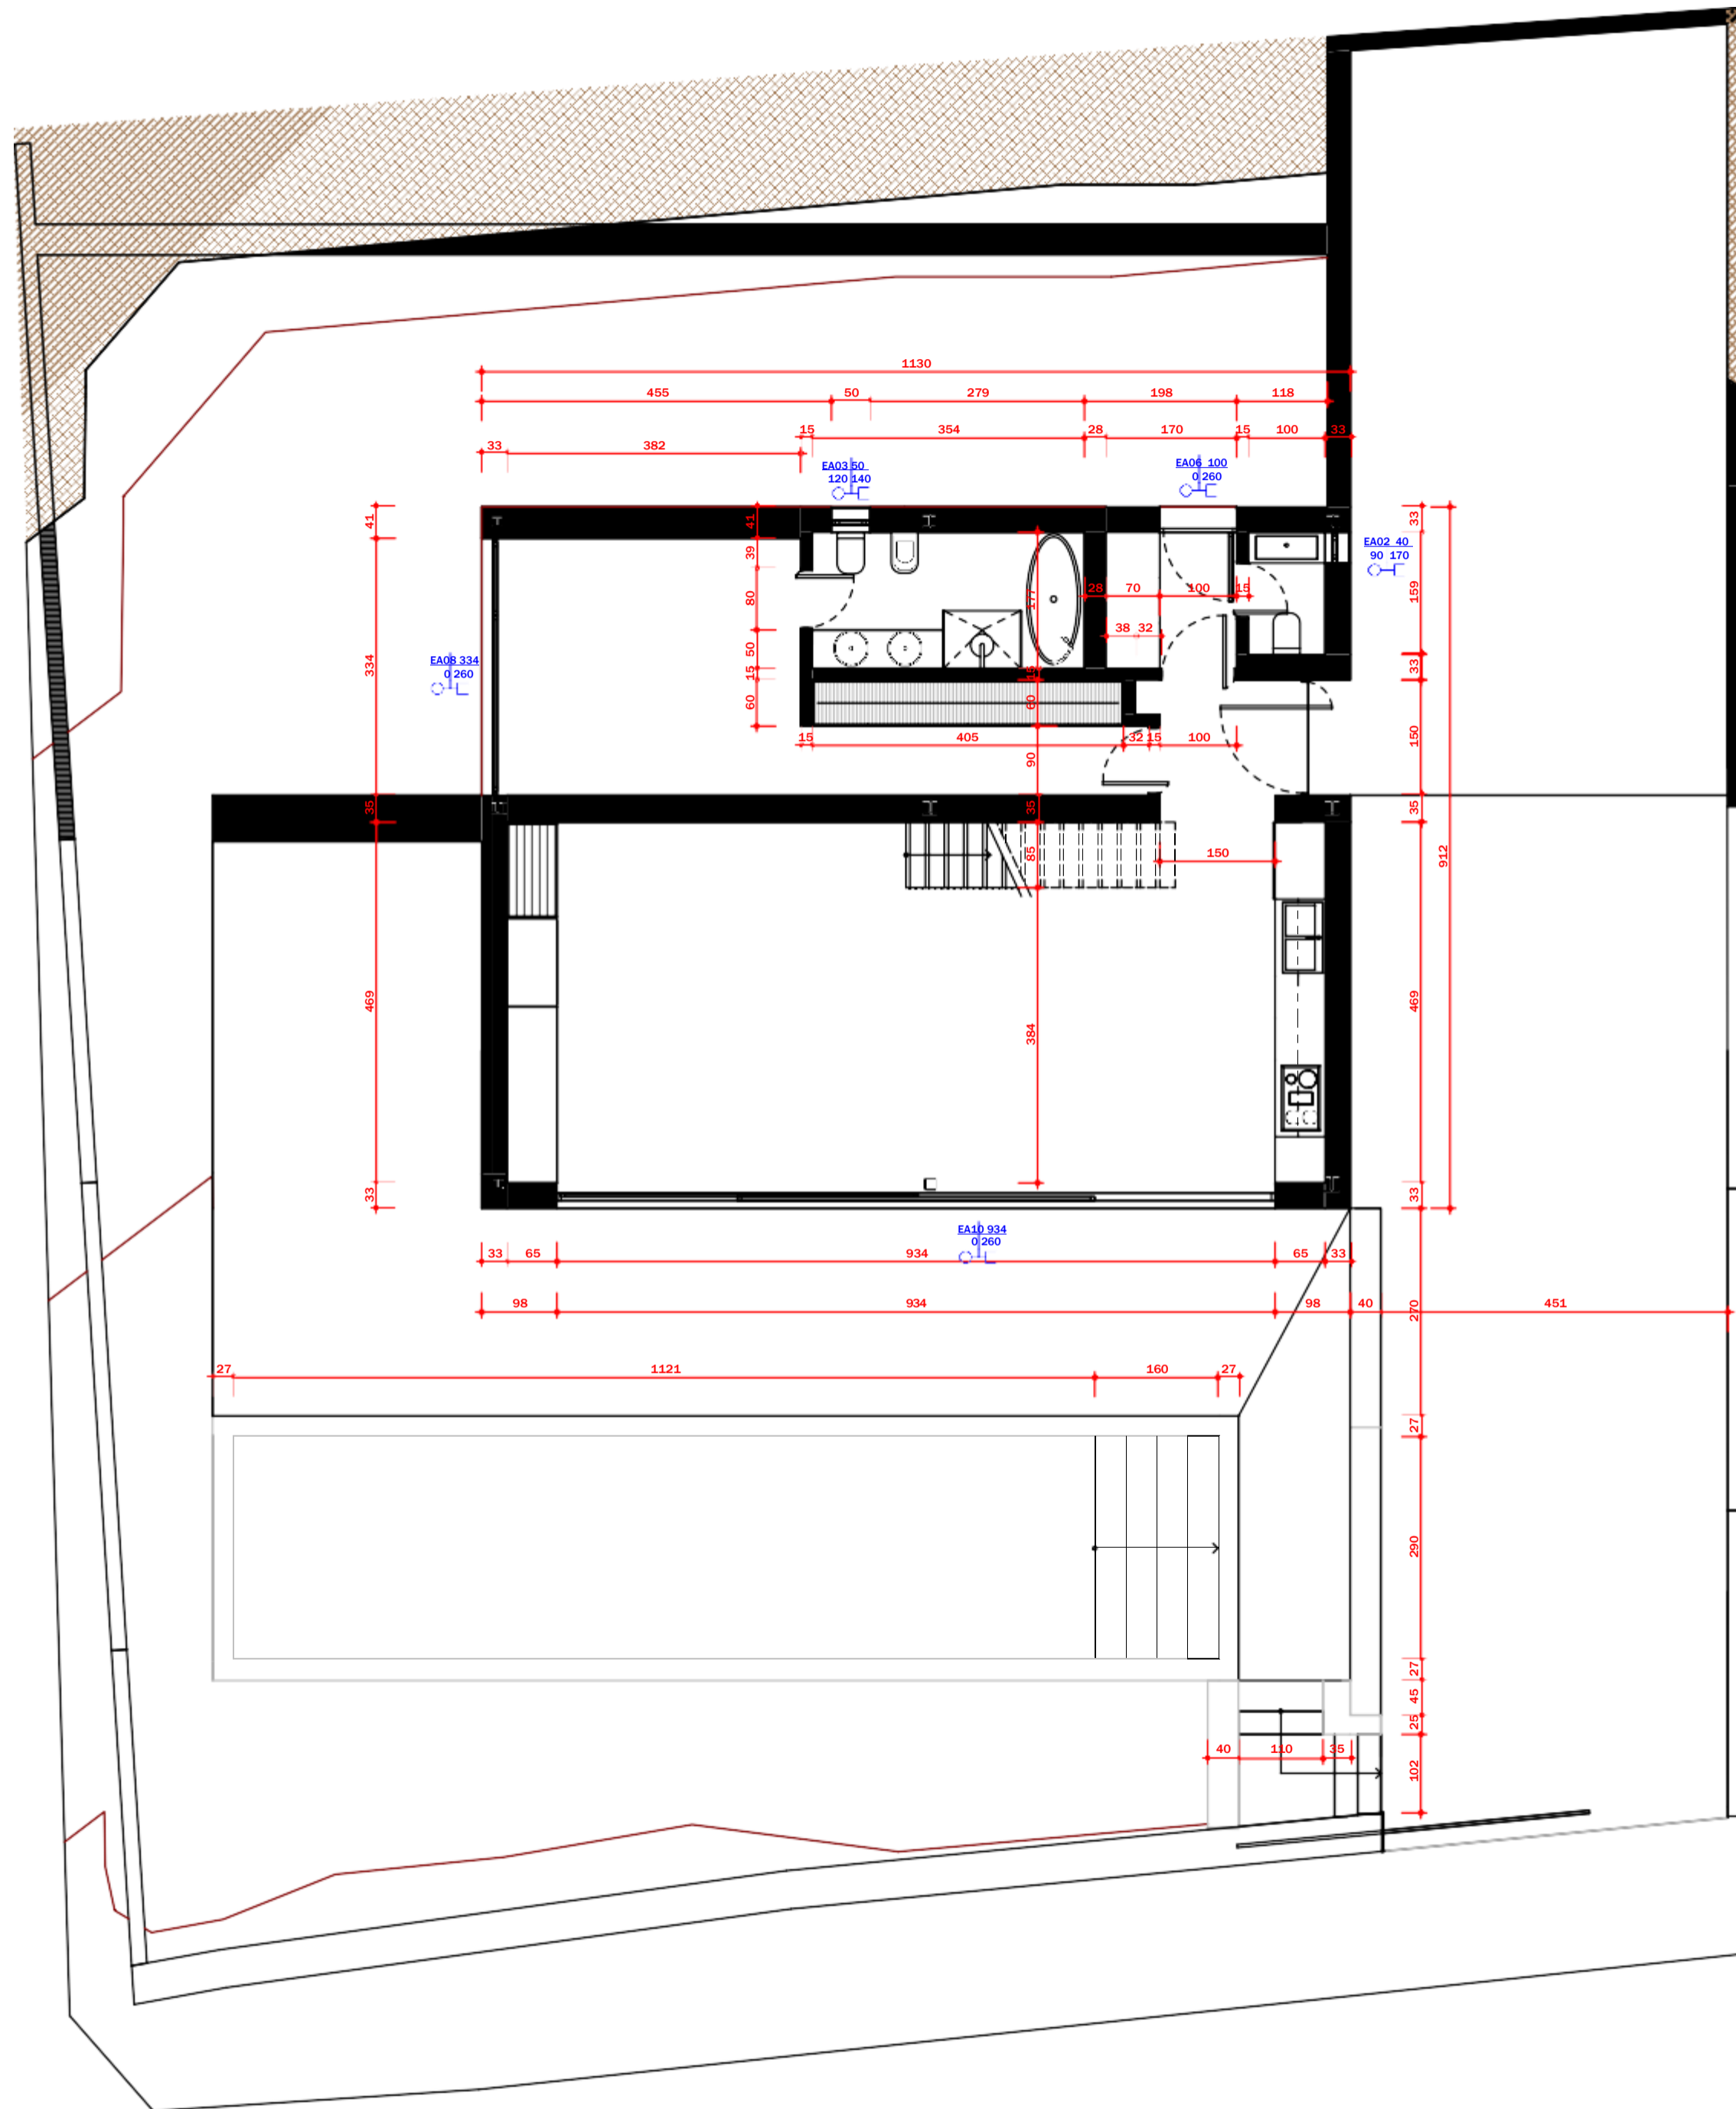



P0 cotas



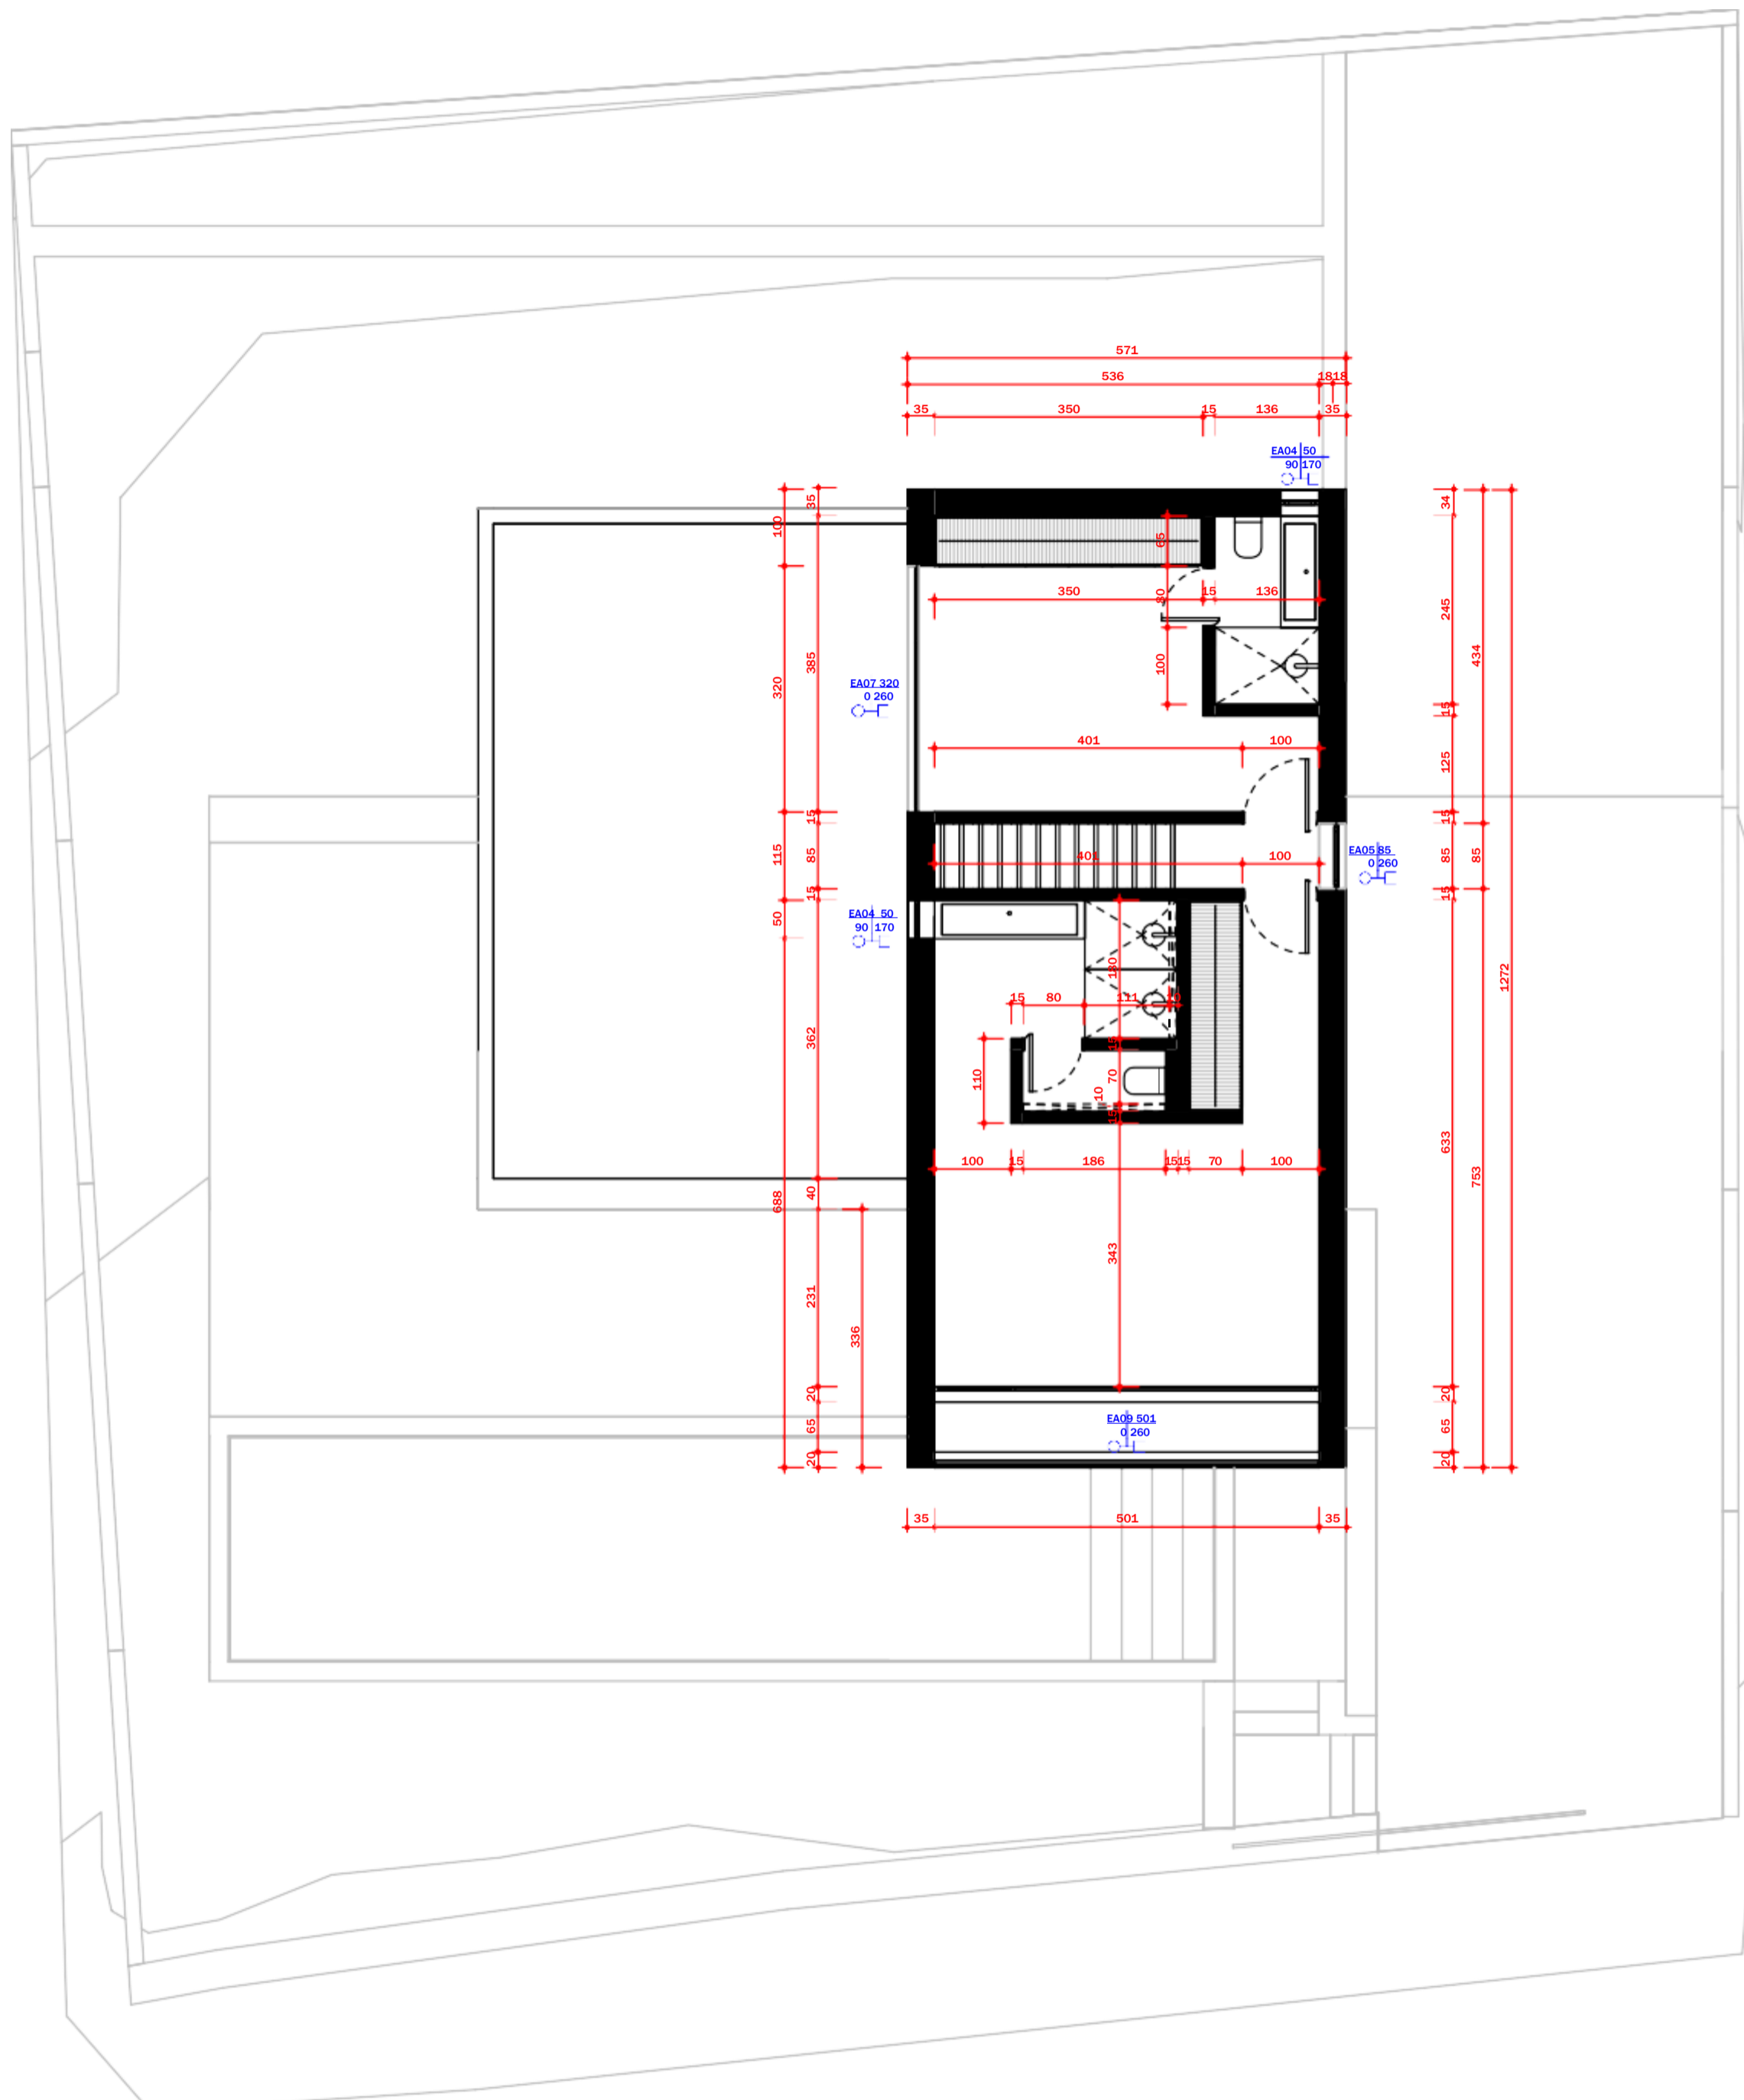


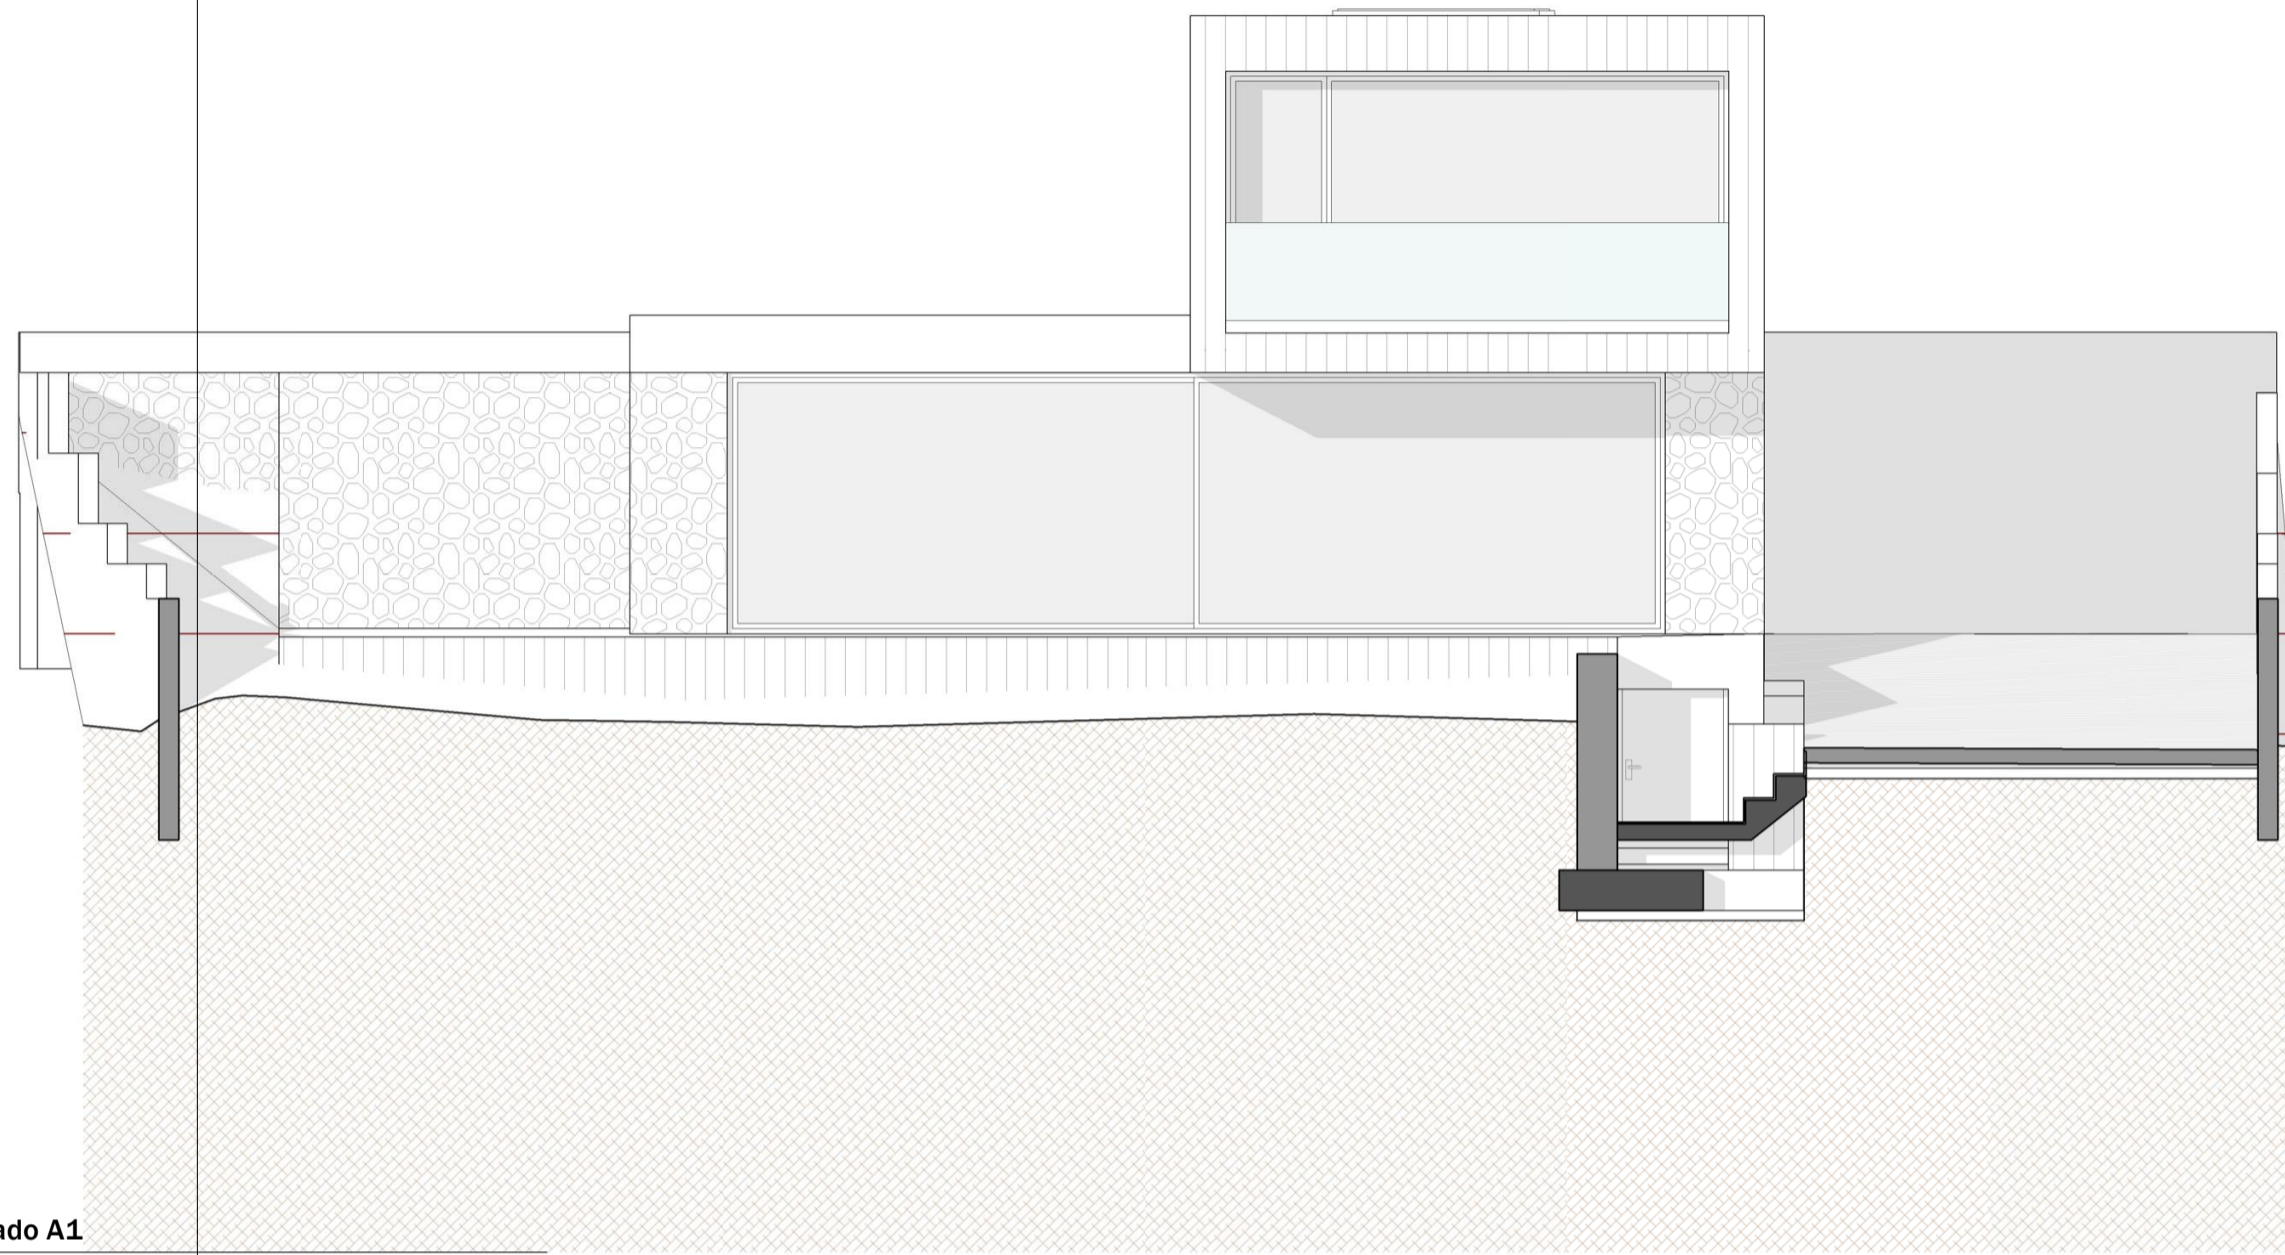



Alzado A1
Esc. A1 - 1 : 50

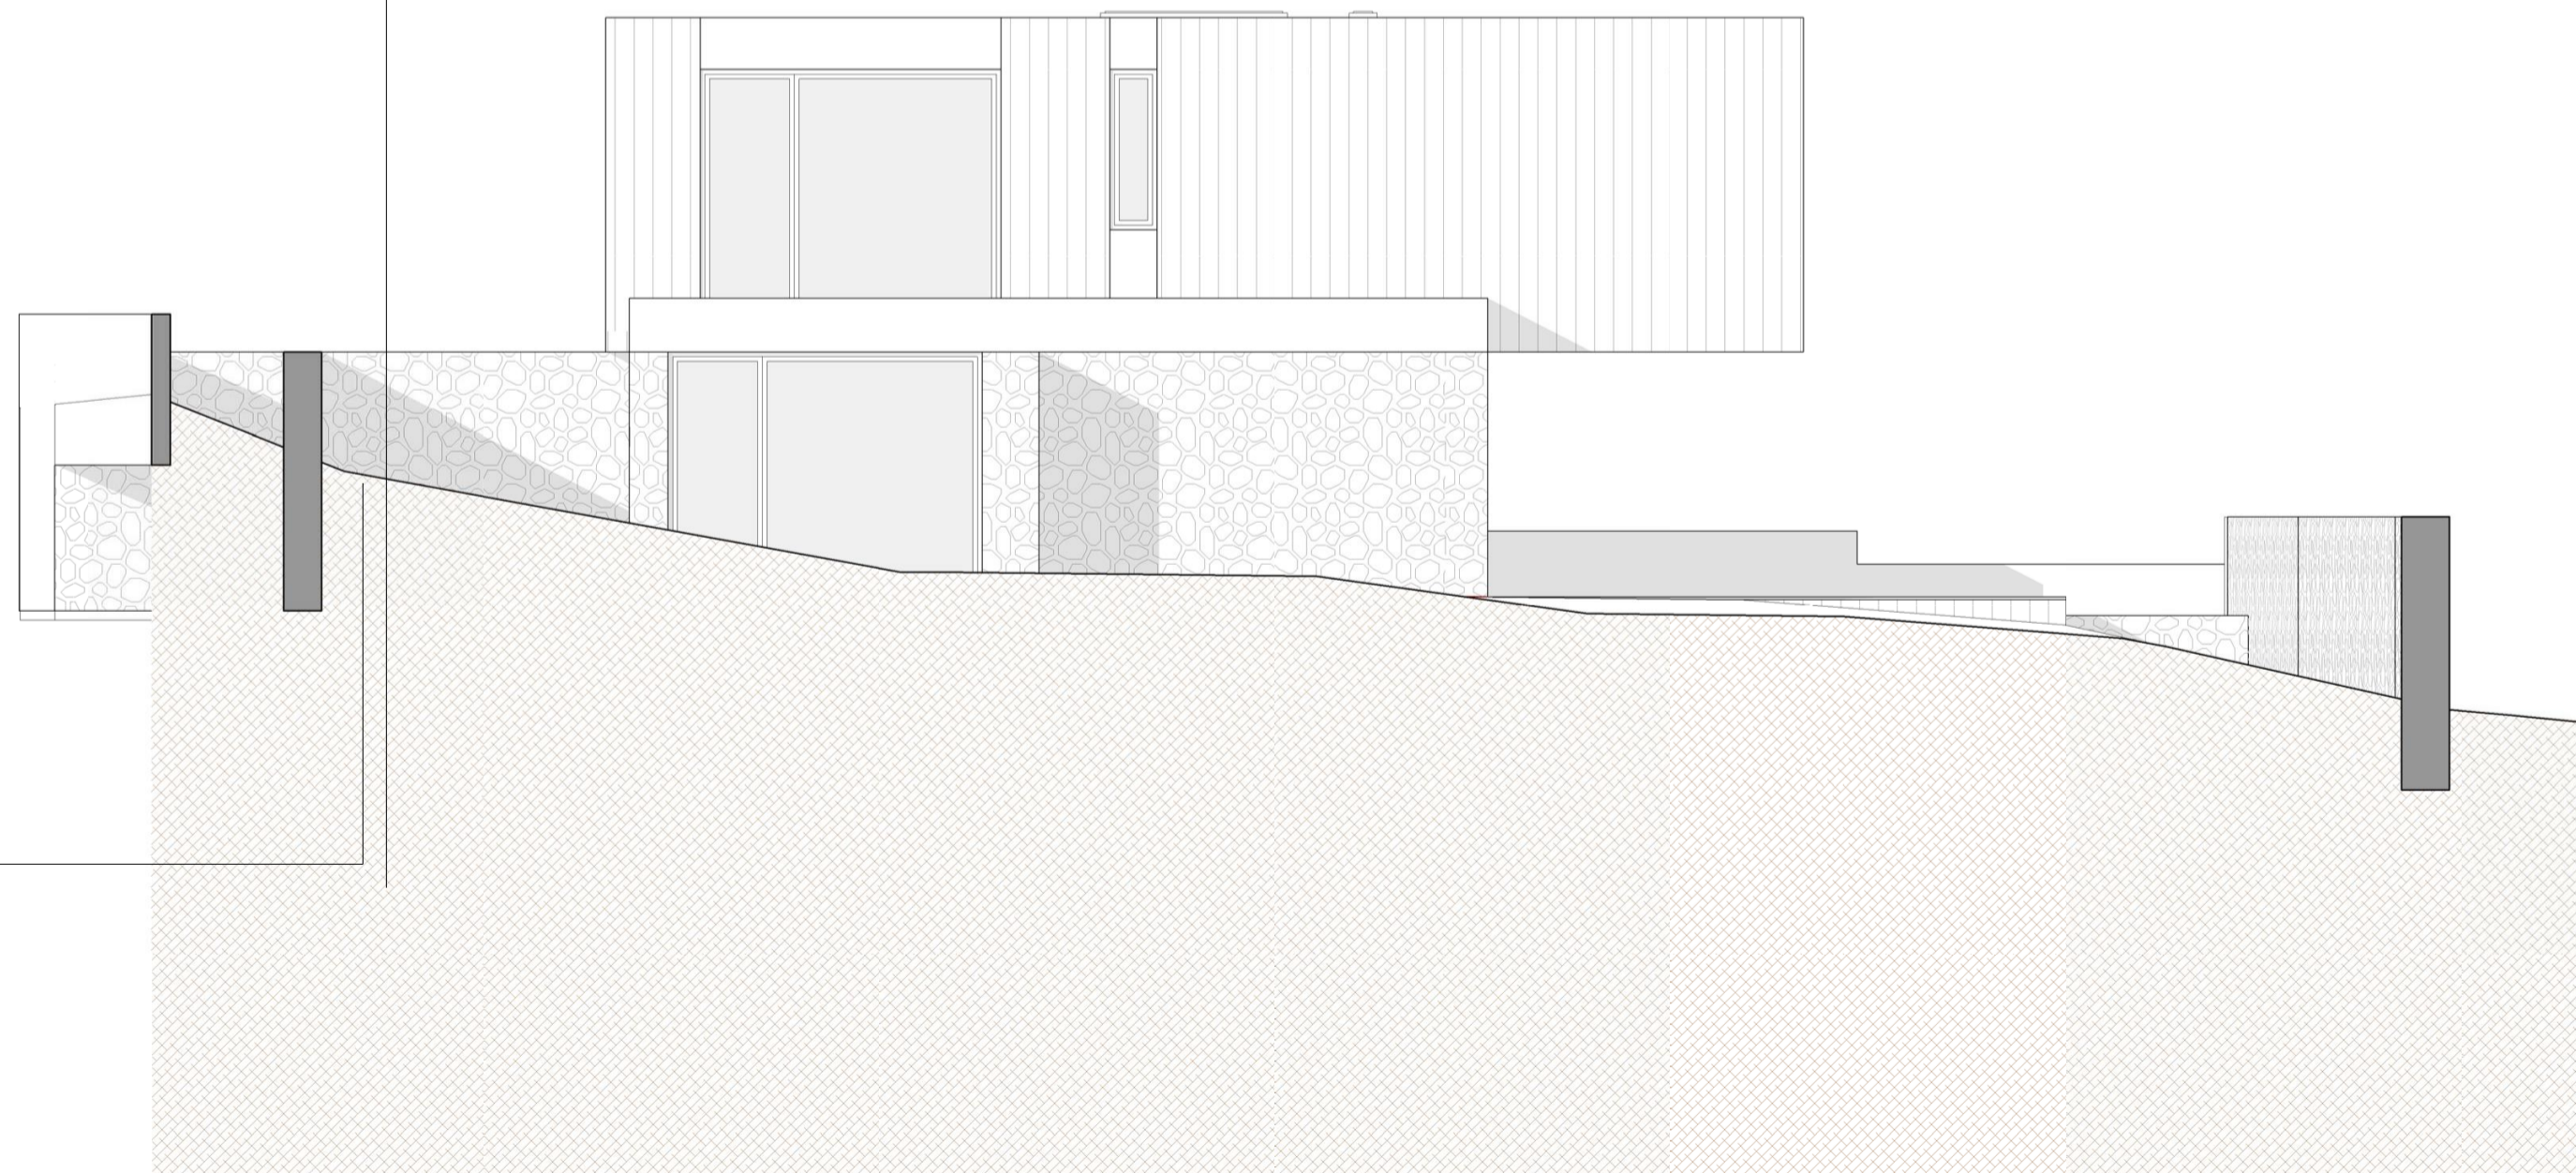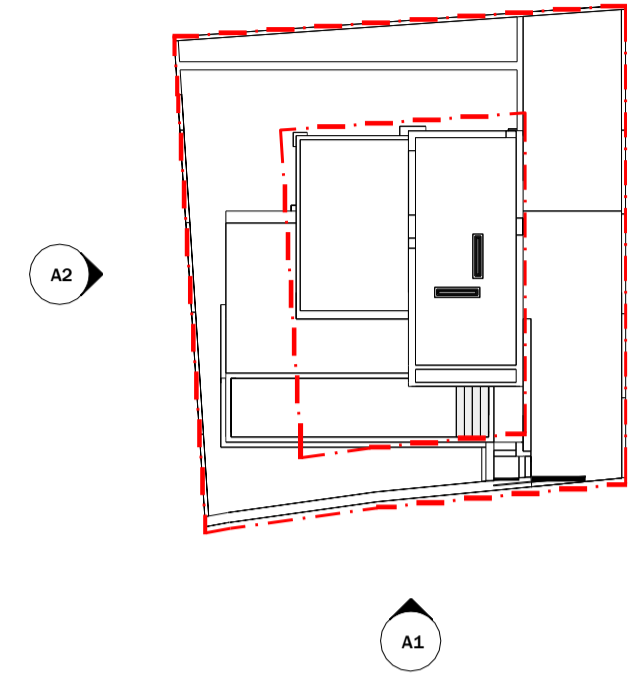


indica

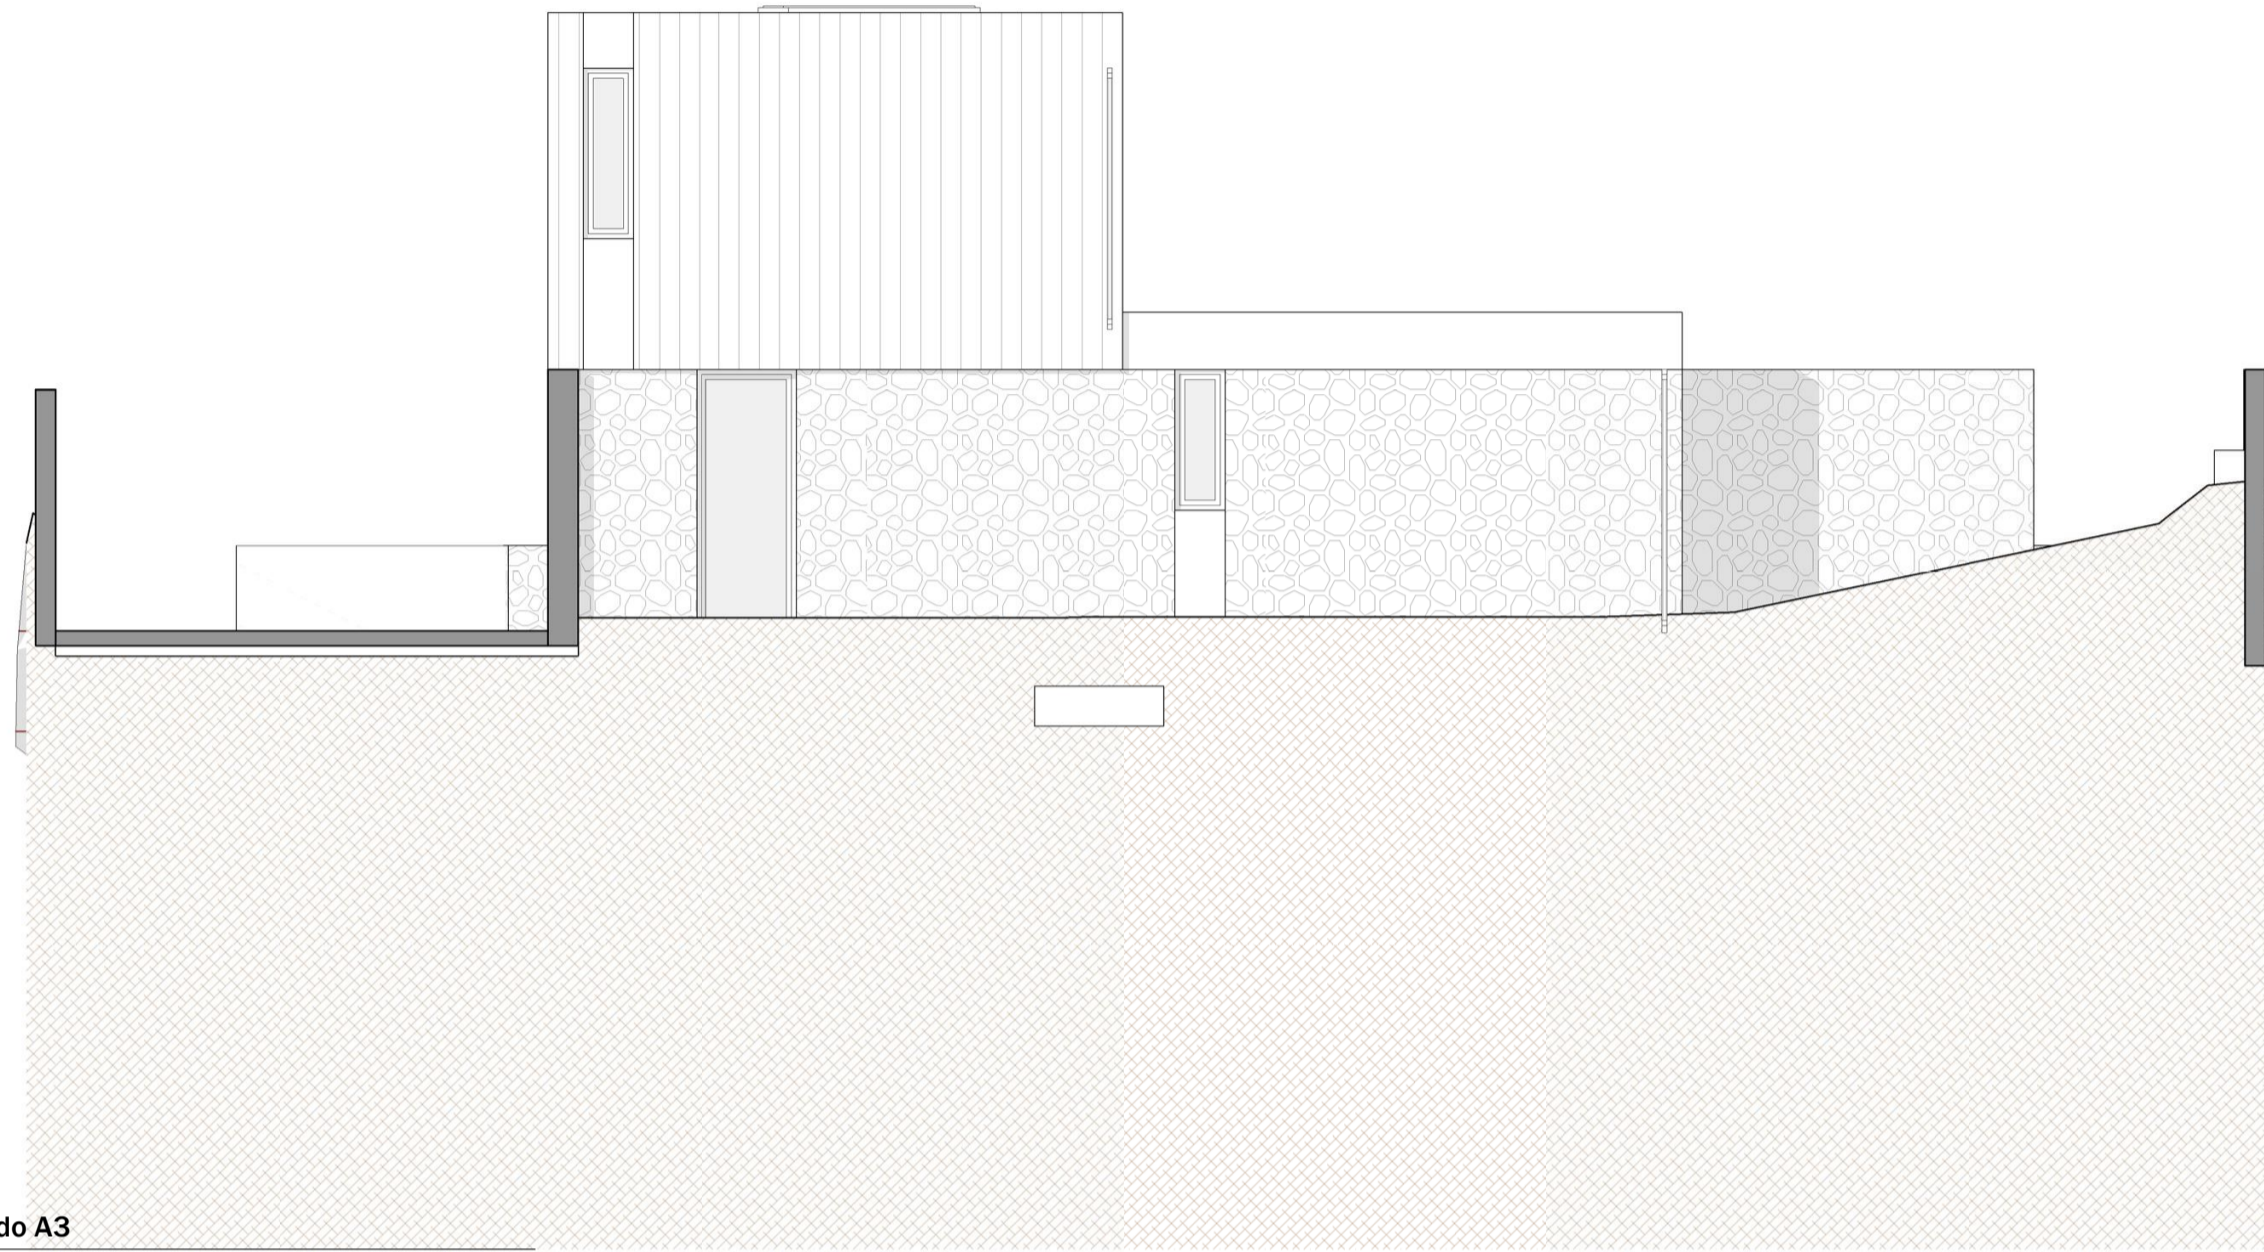


Alzado A3
Esc. A1 - 1 : 50

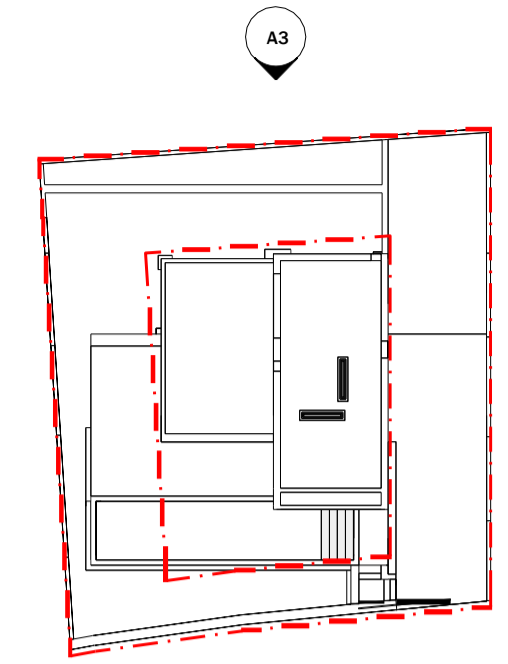
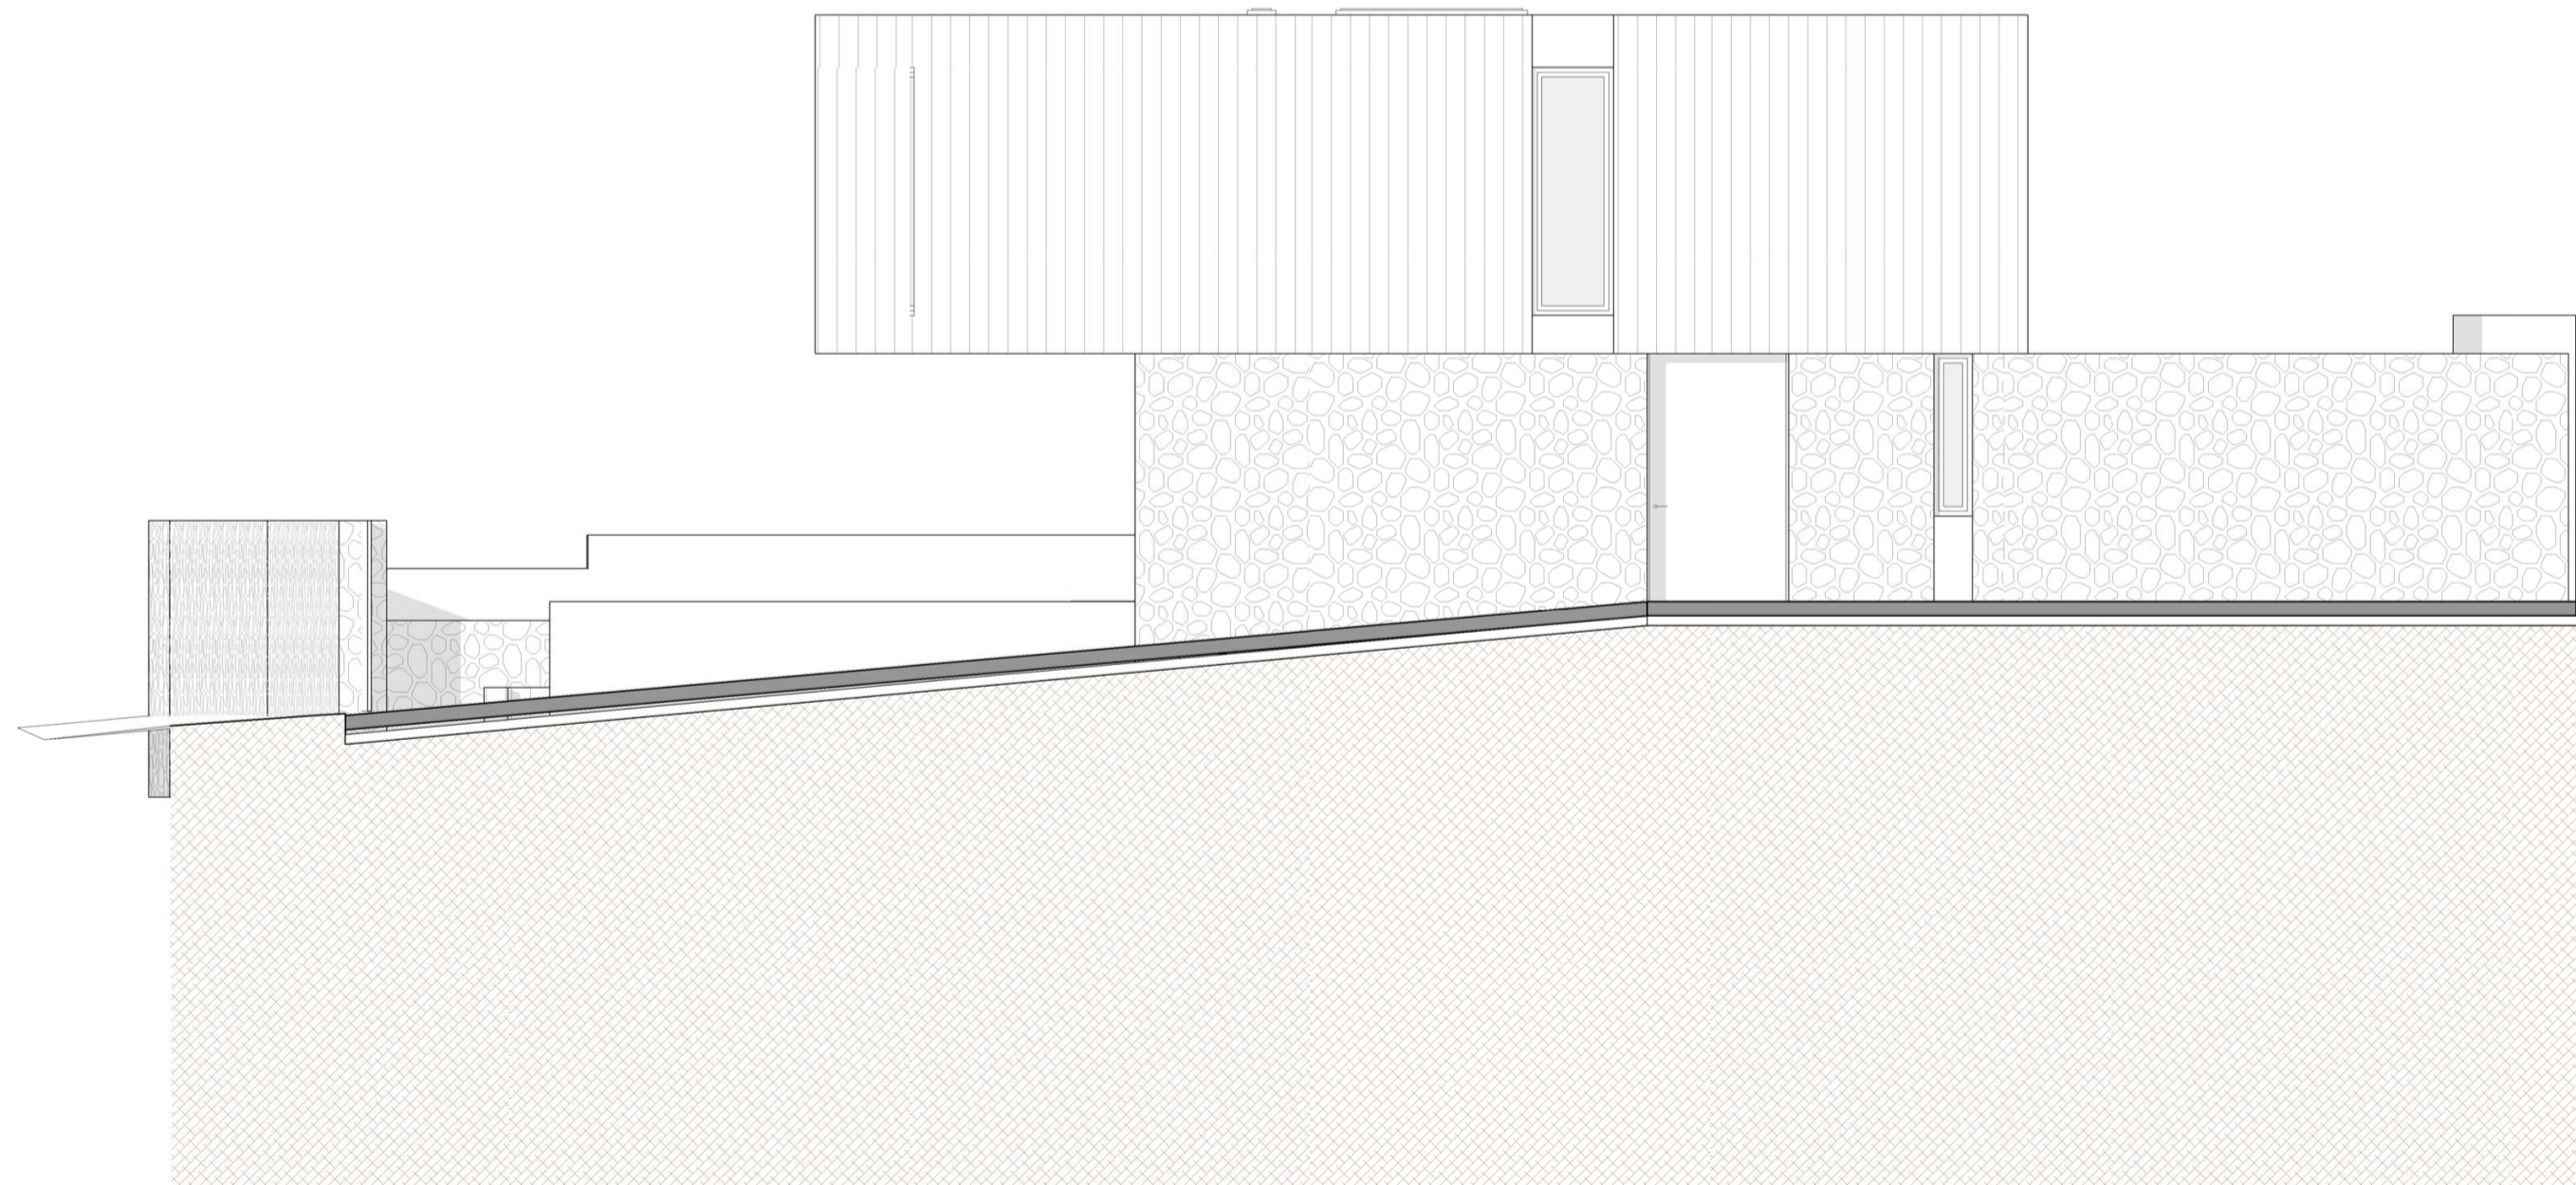


A4

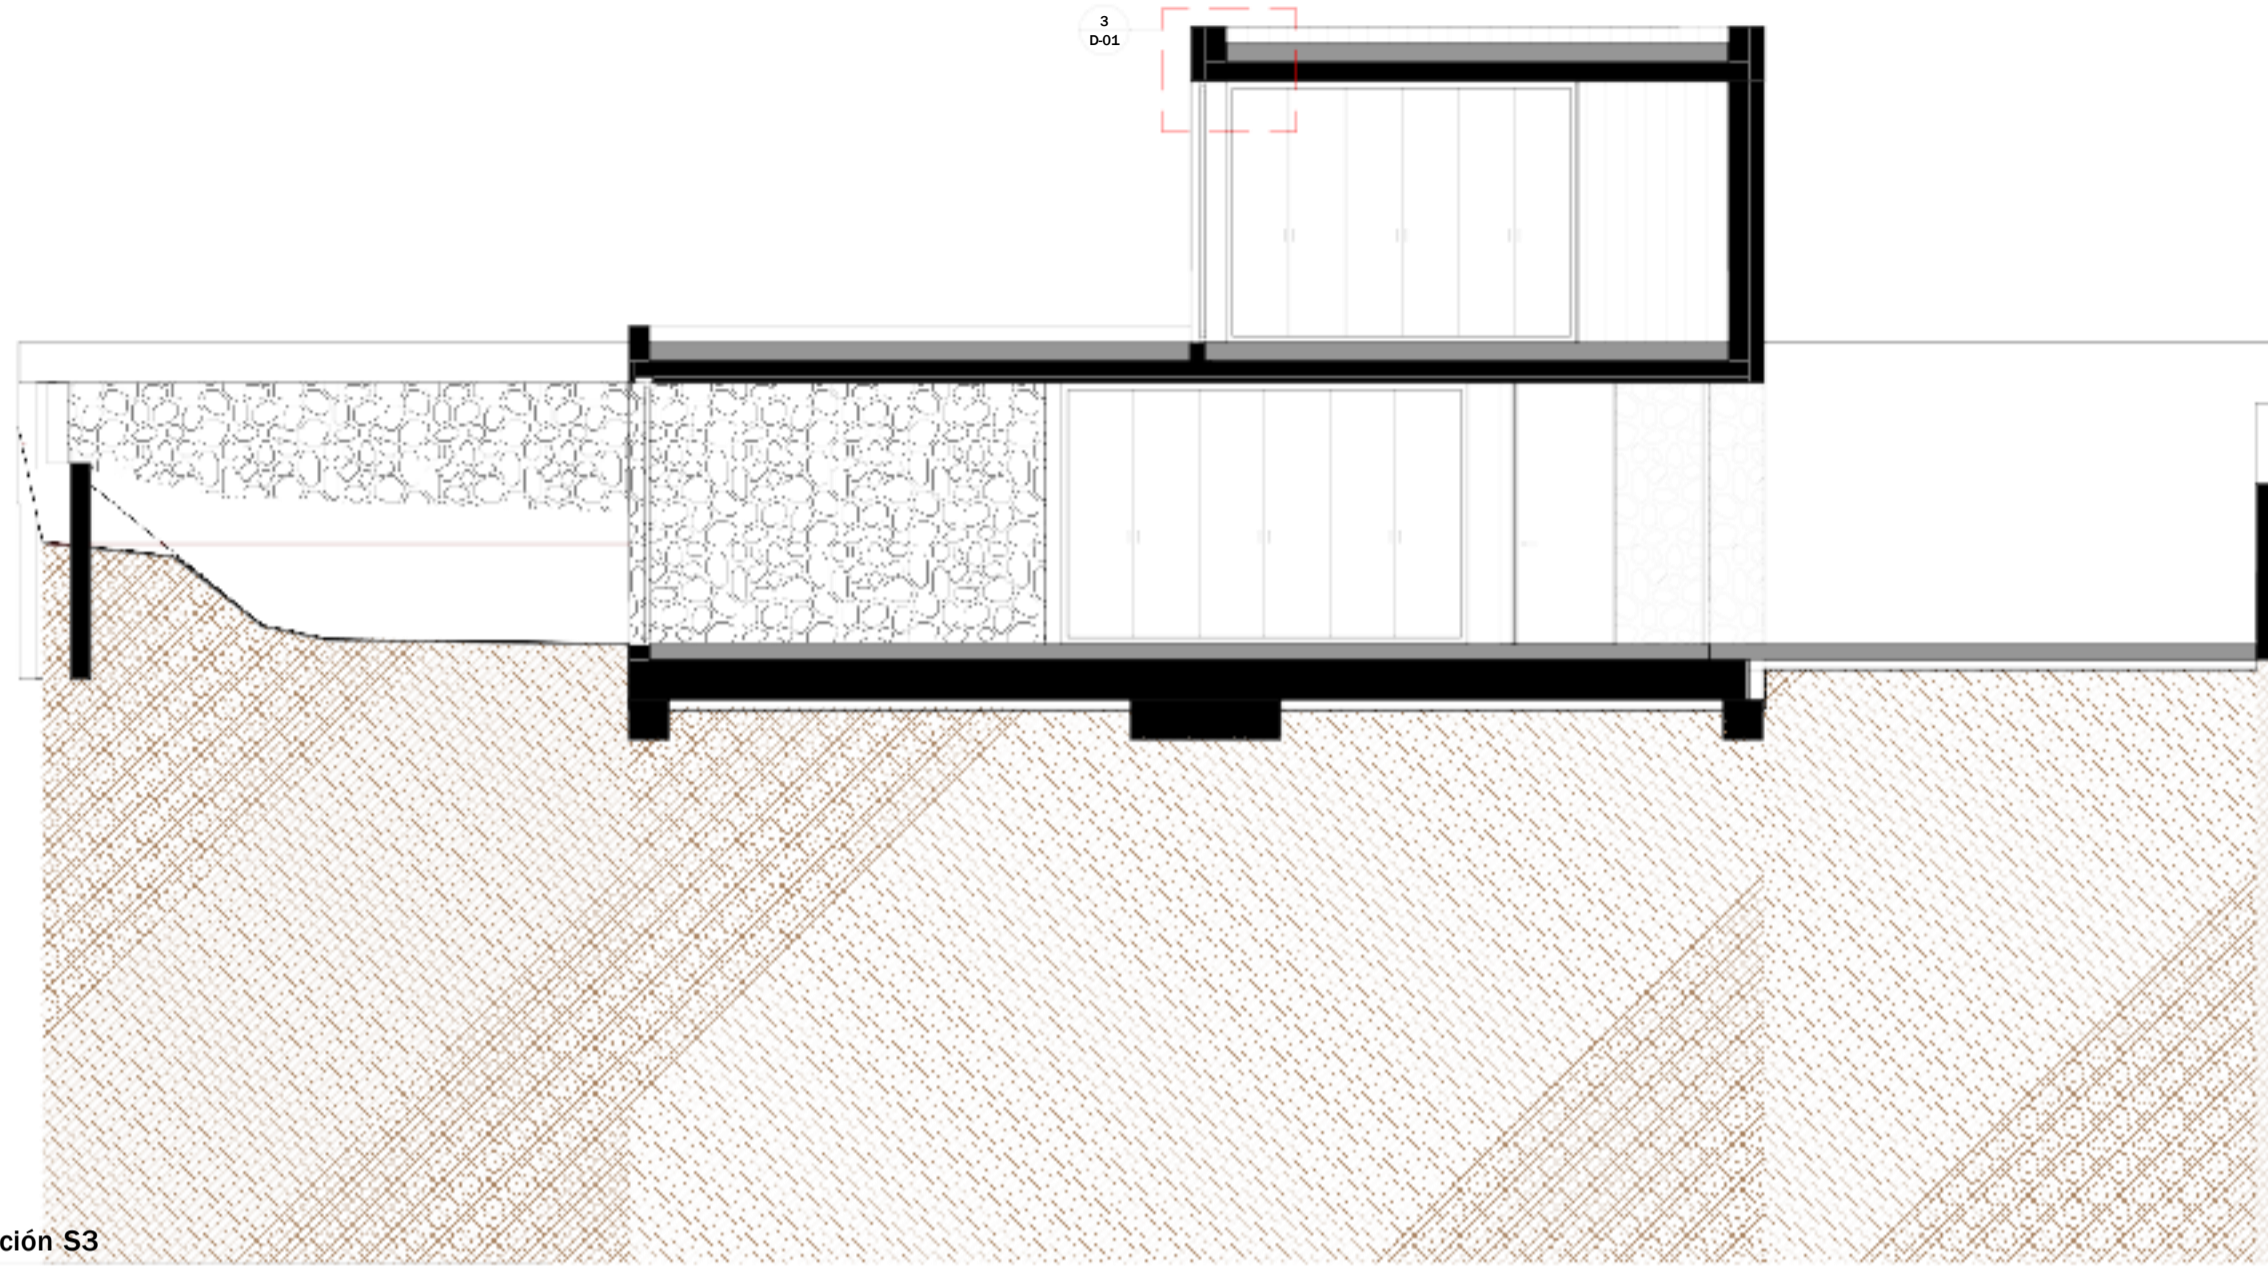

Sección S3
Esc. A1 - 1:50

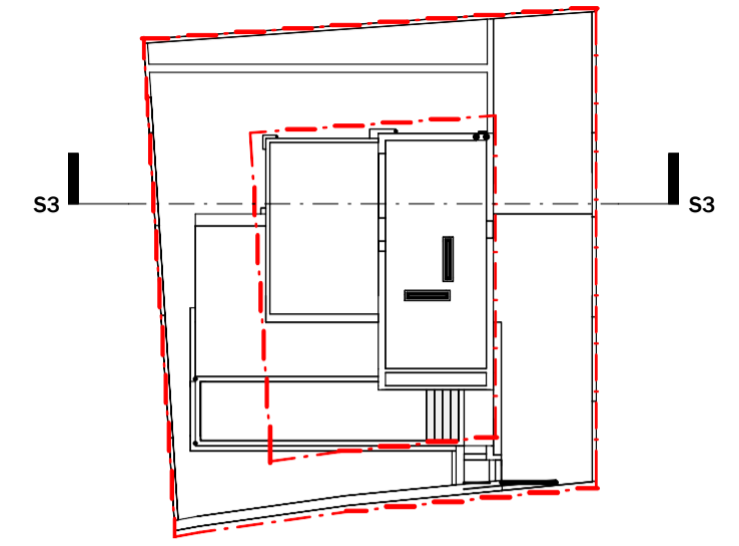

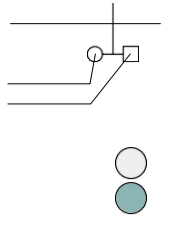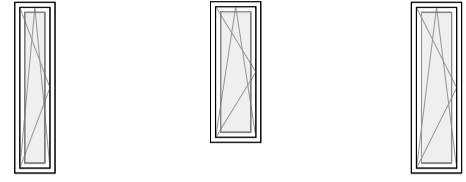

EM180
6 214
⊗ [A]

EA1110
100 120
⊗ [A]

IM170
0 202
⊗ [A]

A1140
0 260
⊗ [A]

NOTA CARPINTERÍA EXTERIOR: Las dimensiones de obra acabada indicadas están tomadas desde la cara interior del paramento terminado (fachadas, suelos y techos).
En caso de marcos empotrados en el paramento (tipo pocket), las dimensiones de éstos deberán sumarse a las aquí indicadas.
En todo caso, las medidas definitivas deberán replantearse en obra.

Nombre de proyecto:

