


SUPERFICIES CONSTRUIDAS

SUPERFICIE CONSTRUIDA VIVIENDA	(m ²)	Total m ²
VIVIENDA		
Nivel 0		
Terraza 1 (Te1) (52,07 m ² a 56 %)	103,35	
Terraza 2 (Te2) (6,39 m ² a 56 %)	3,60	
Nivel -1		
Terraza 3 (Te3) (9,82 m ² a 52 %)	4,41	
TOTAL SUPERFICIE CONSTRUIDA VIVIENDA (m²)		276,81
SUPERFICIE CONSTRUIDA ANEXOS		
ANEXO		48,71
APARCAMIENTO		13,08
Centro (G) (26,16 m ² a 50 %)		
TOTAL SUPERFICIE CONSTRUIDA ANEXOS (m²)		61,79
SUPERFICIE LÁMINA DE AGUA PISADA (m²)		45,28
TOTAL CONSTRUIDA (vivienda+anexo) (m²)		338,60

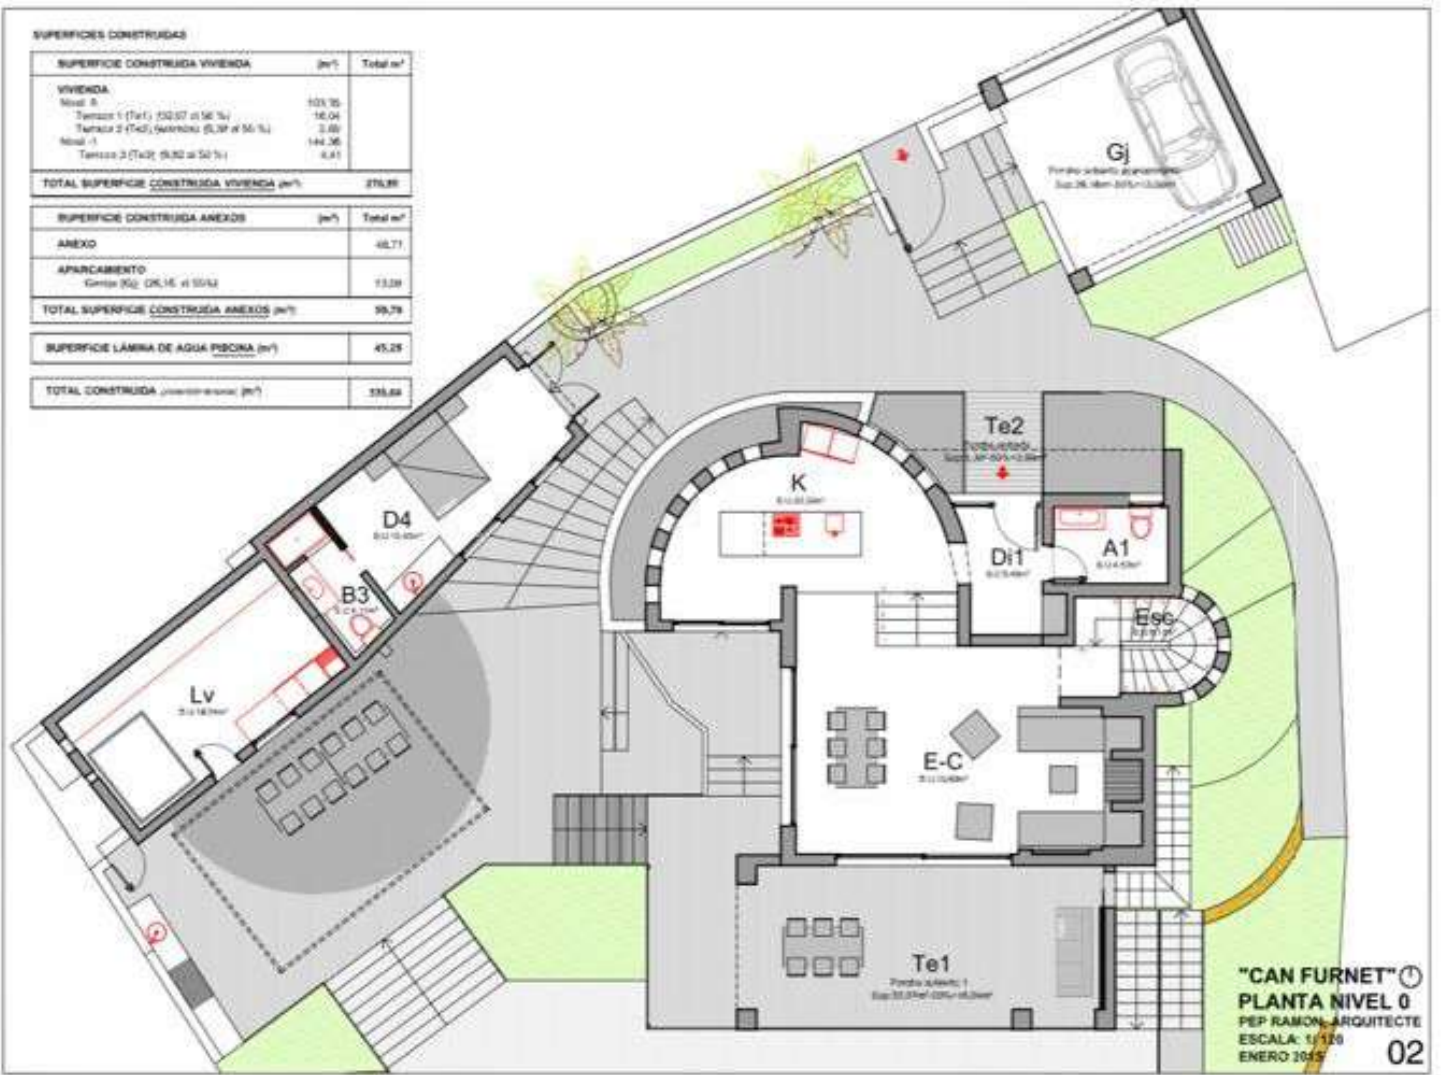

"CAN FURNET" Ⓞ
PLANTA NIVEL 0
 PEP RAMON, ARQUITECTE
 ESCALA: 1/120
 ENERO 2015 **02**



"CAN FURNET" ☉
PLANTA NIVEL -1
 PEP RAMON, ARQUITECTE
 ESCALA: 1/120
 ENERO 2015