PLANTA BAJA_ ESCALA 1: 50

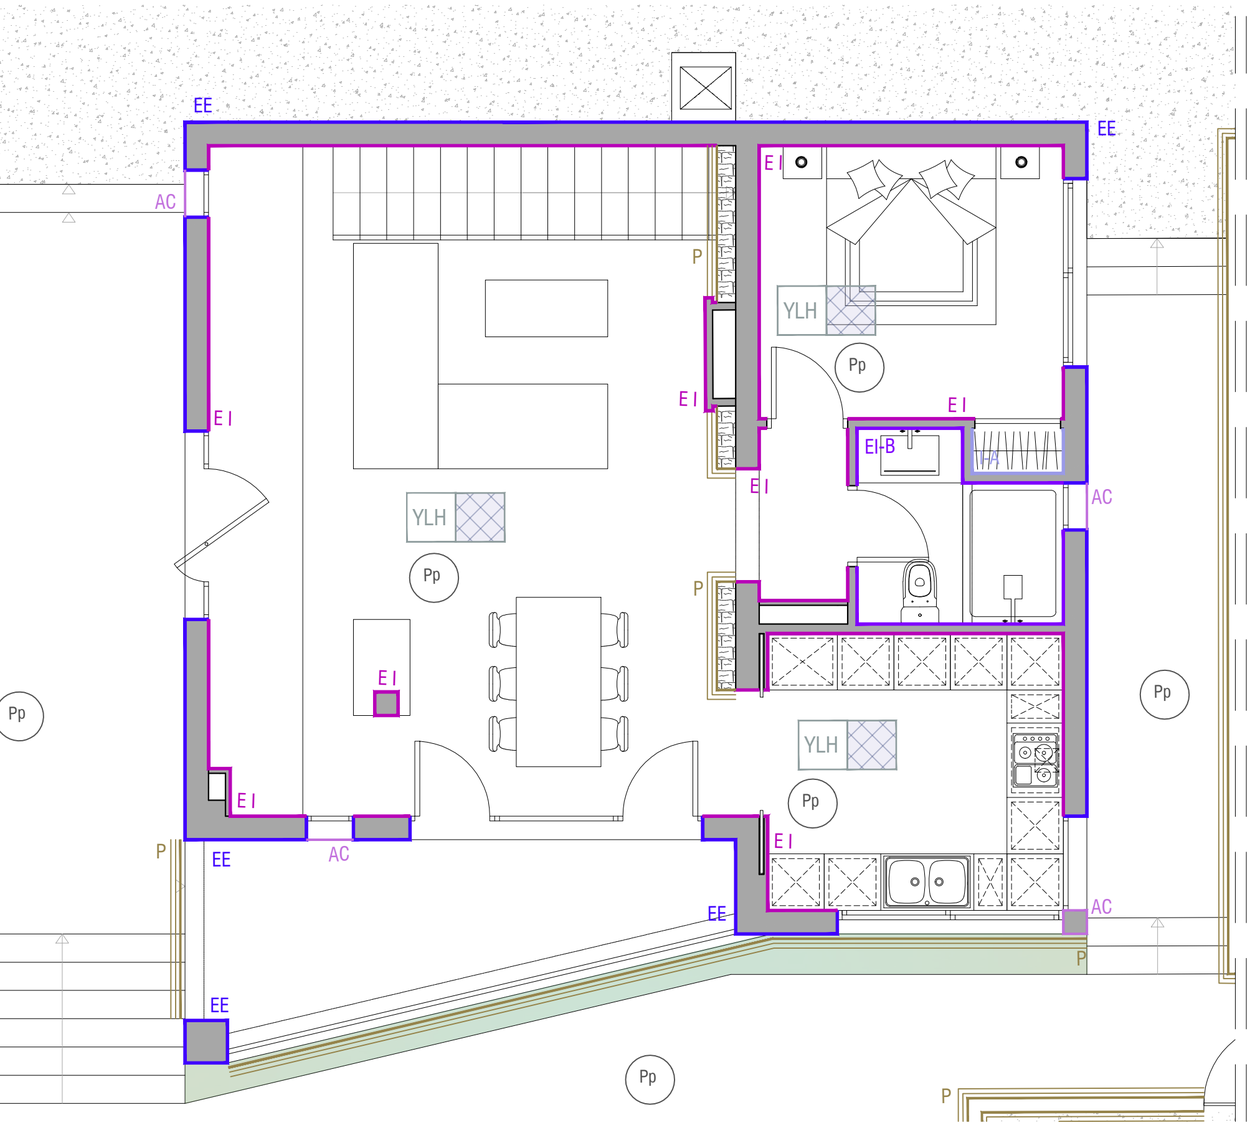


PLANTA PISO_ ESCALA 1: 50

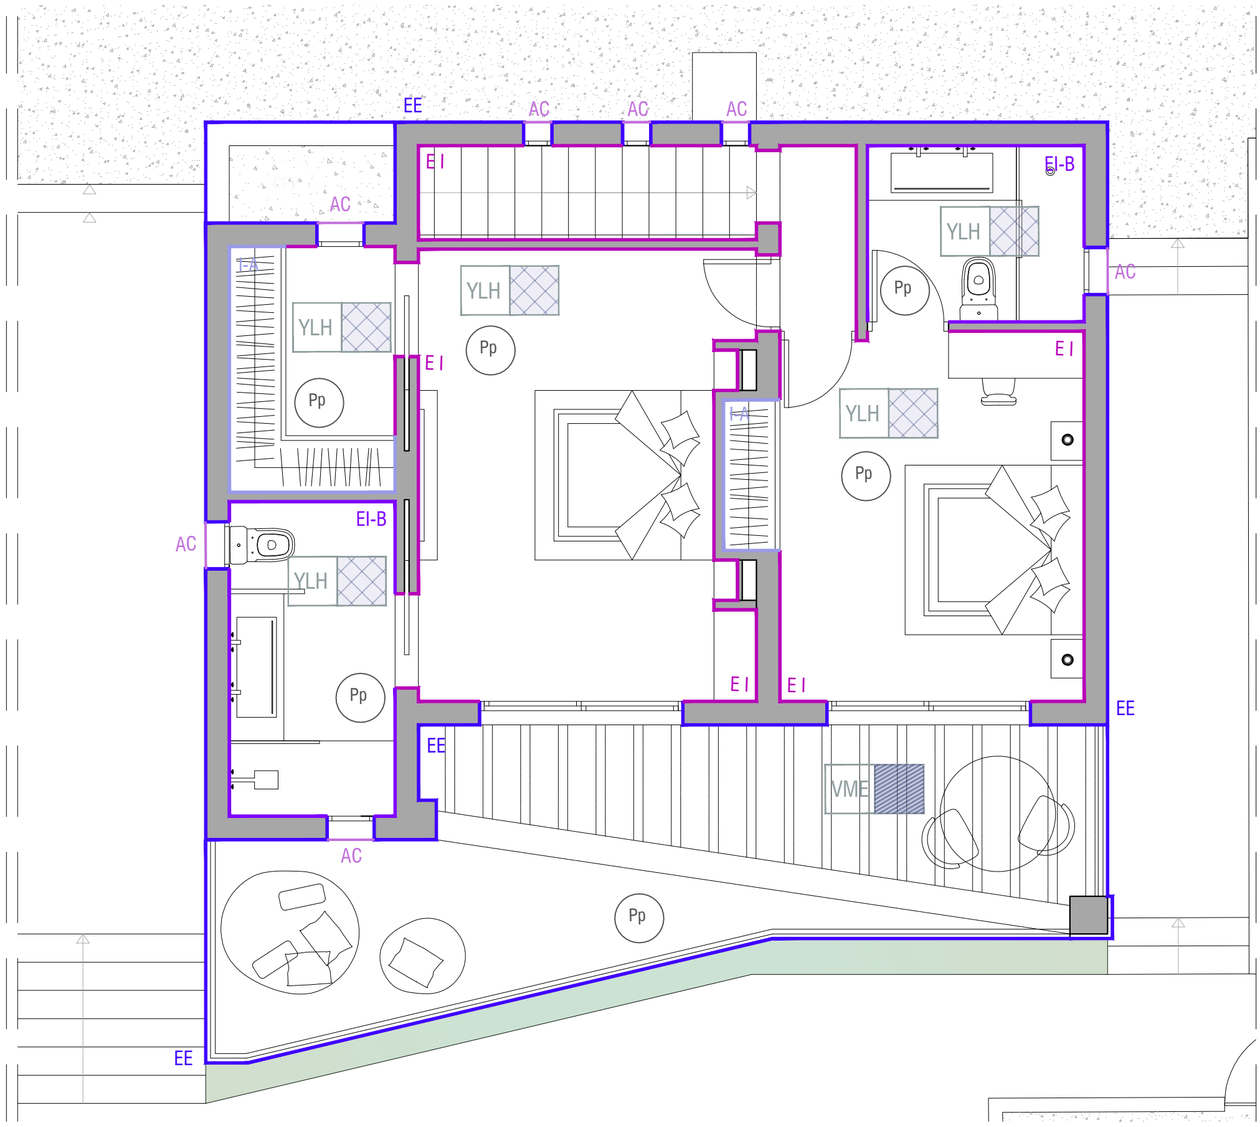


PLANTA CUBIERTA_ ESCALA 1: 50

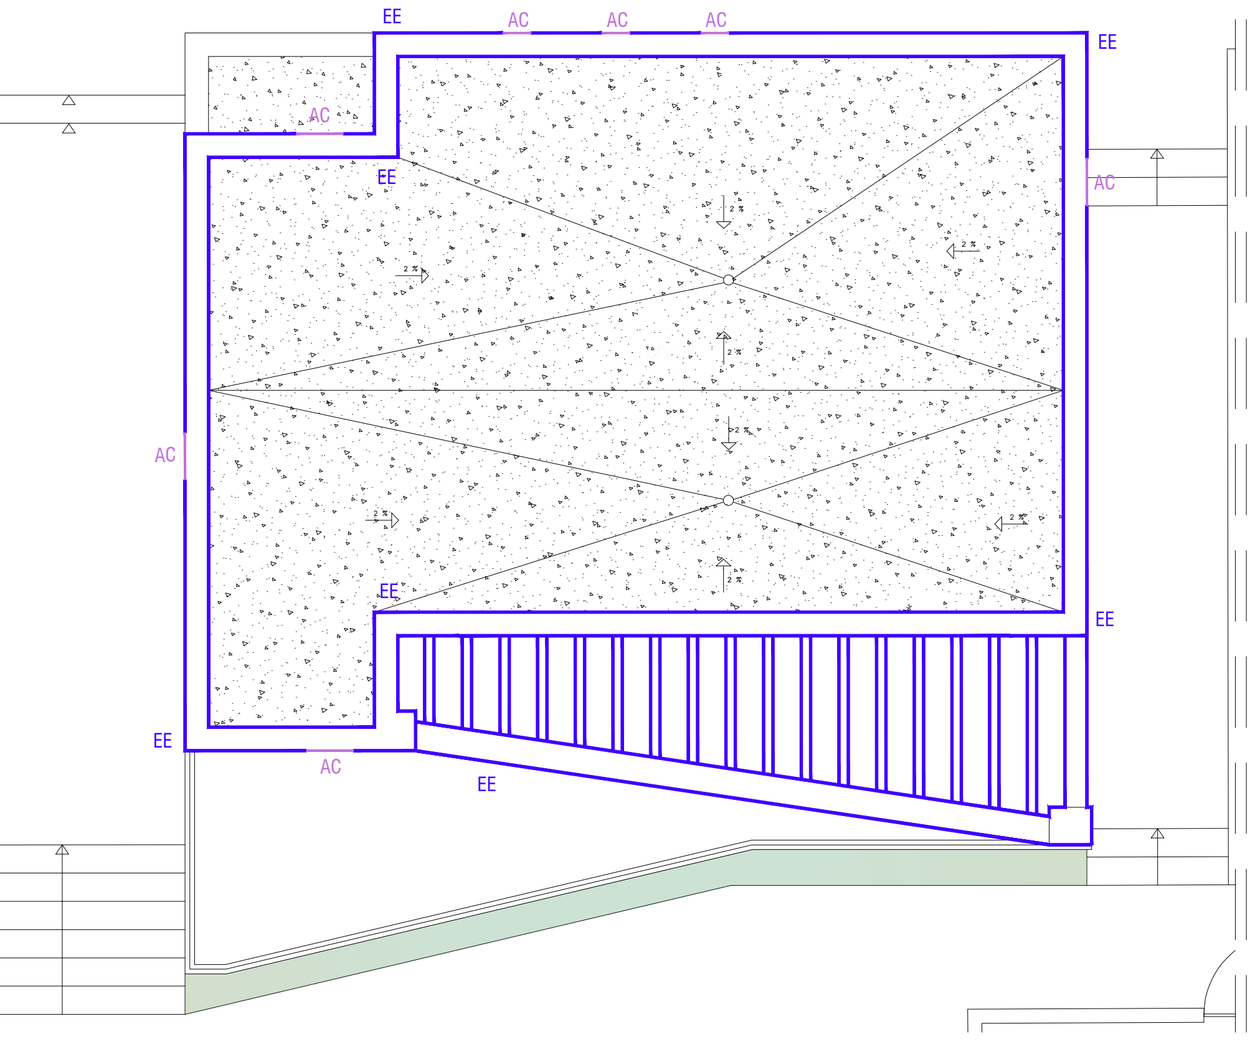

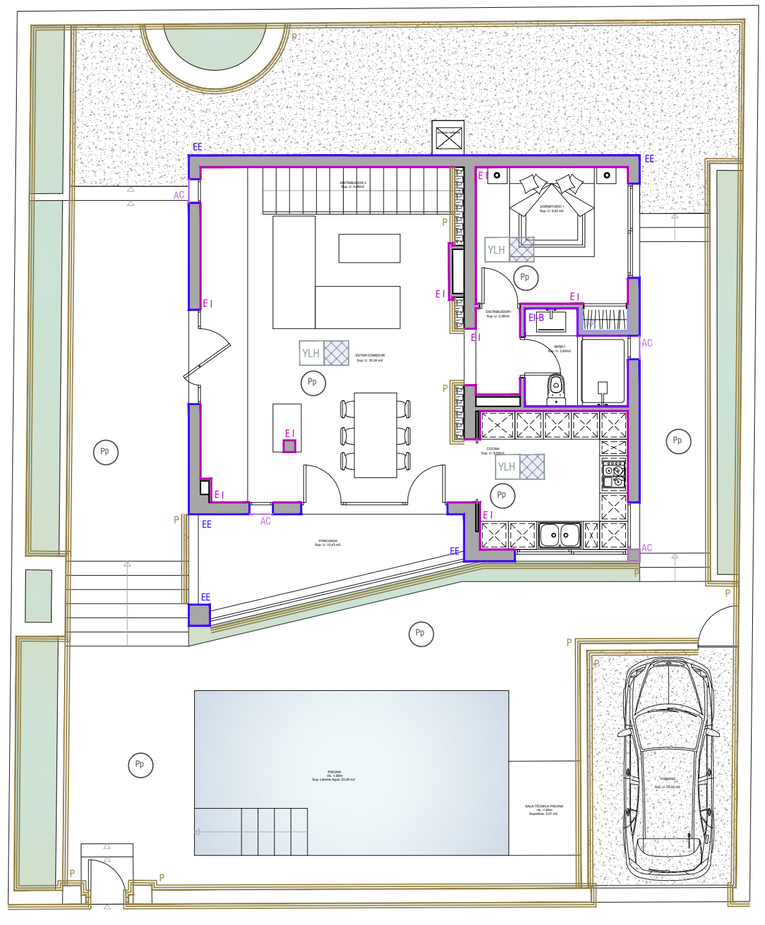
PLANTA EXTERIORES CON PLANTA BAJA_ ESCALA 1: 100