



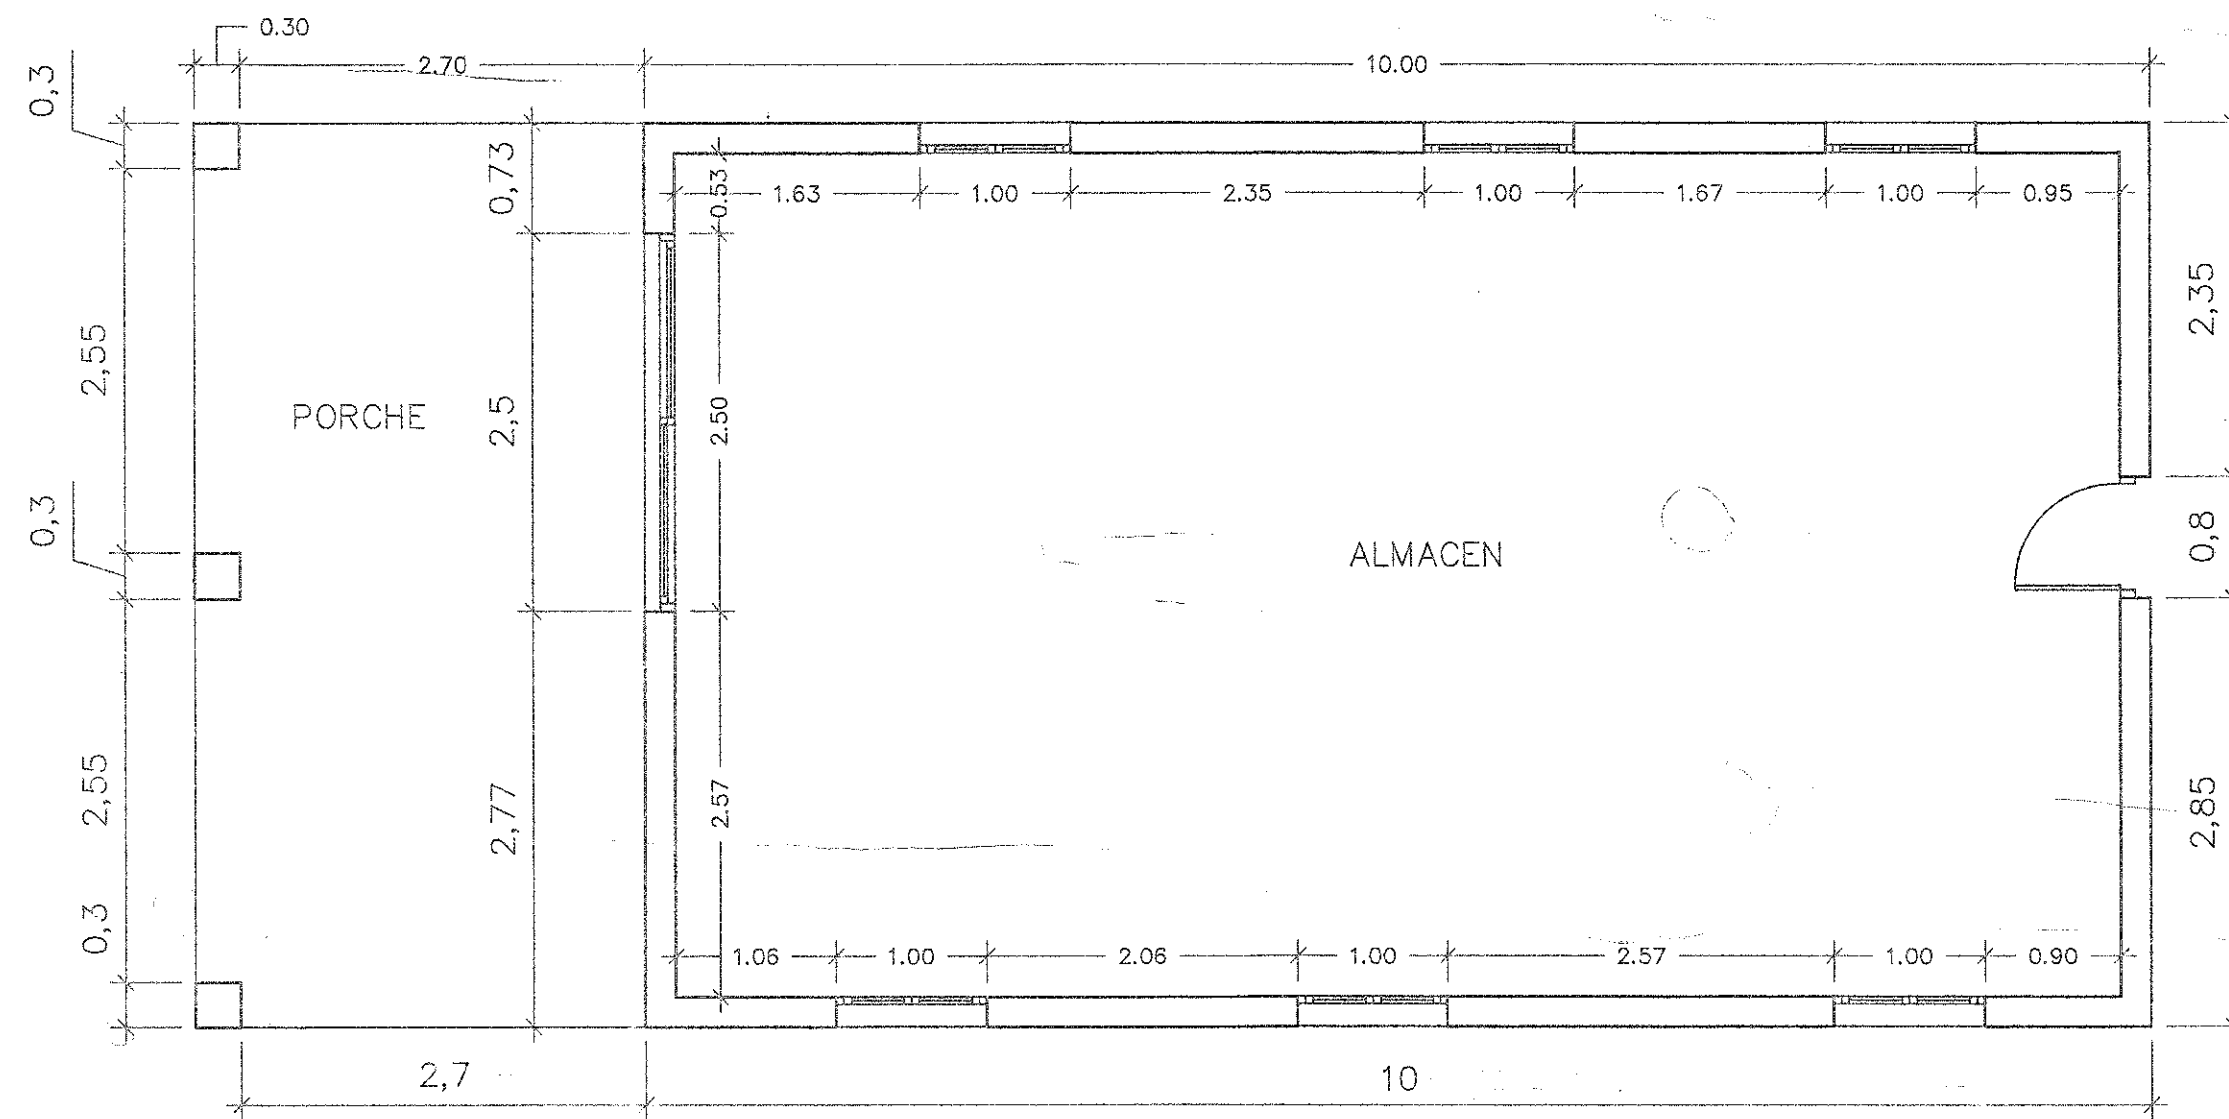

ALMACEN

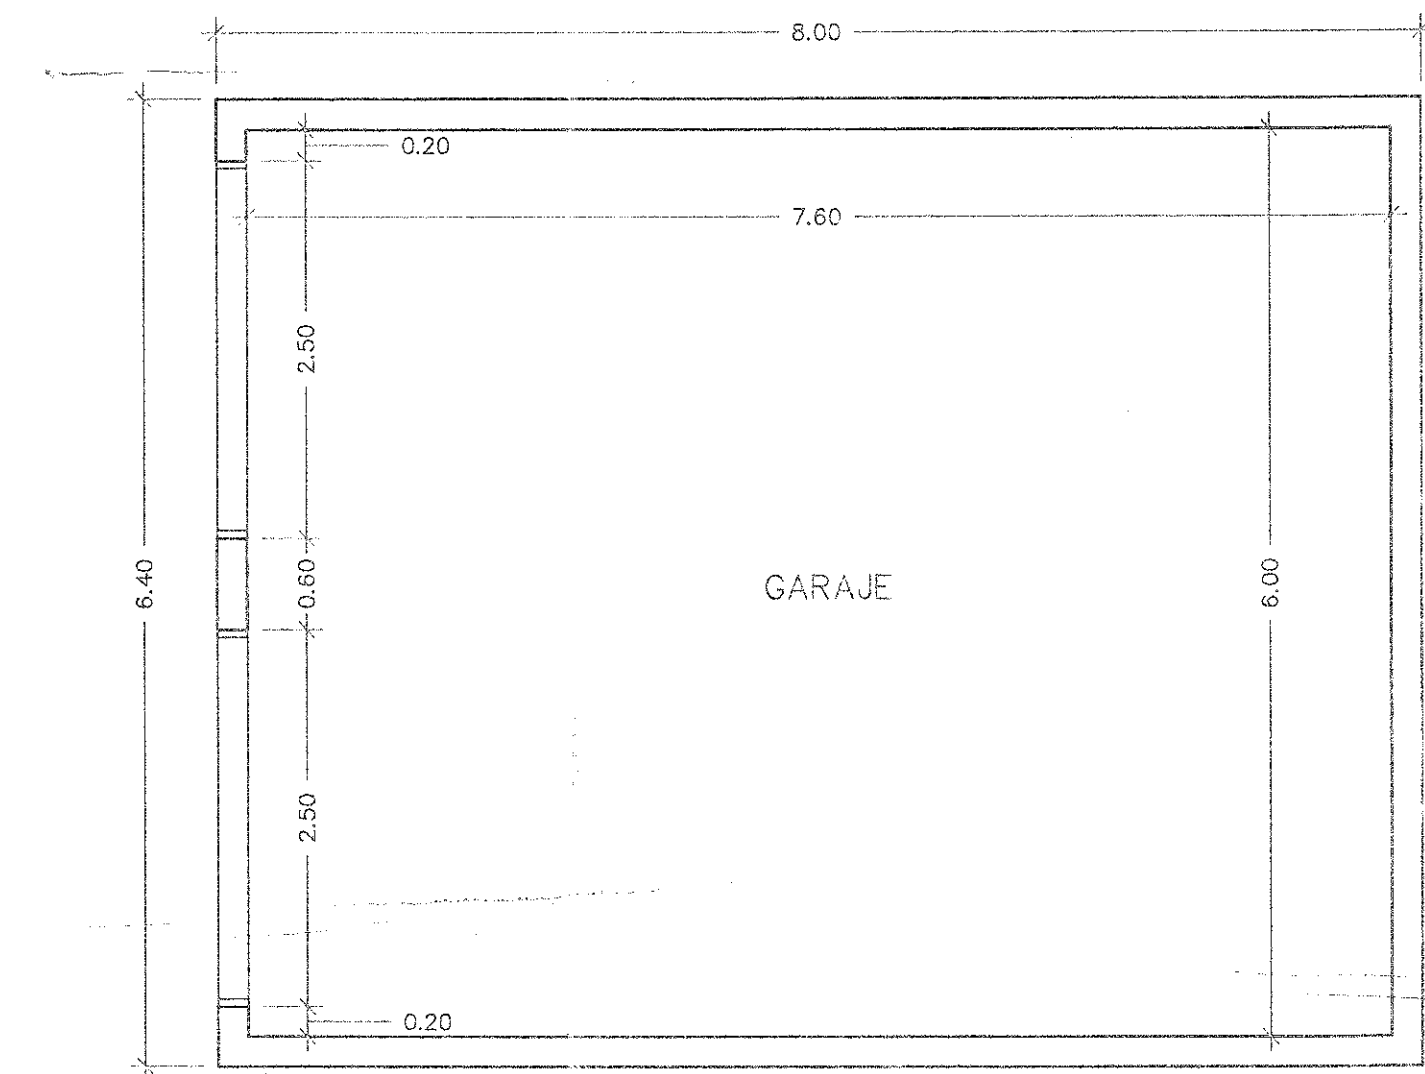

GARAJE

ALMACEN Y GARAJE

E = 1:50