

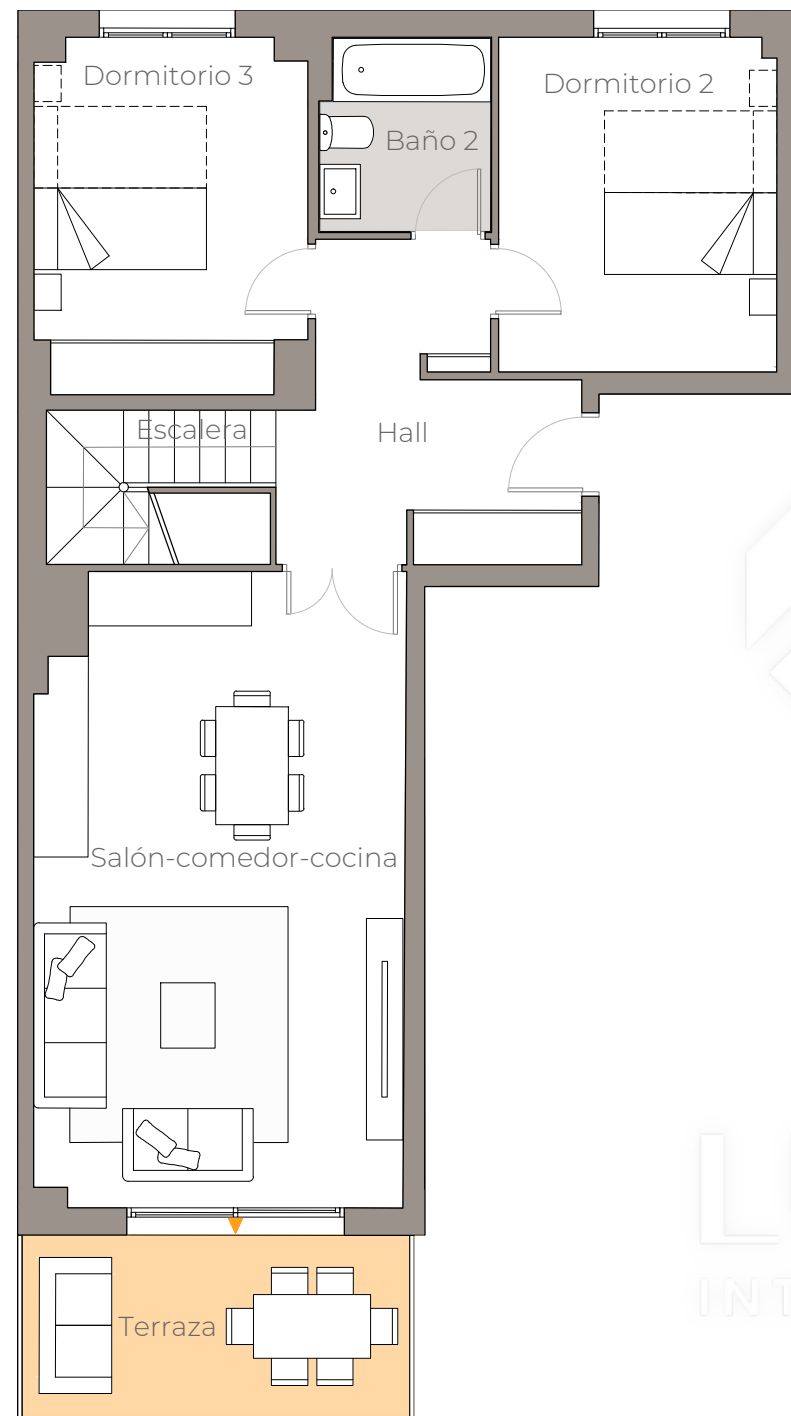


## Plano de conjunto

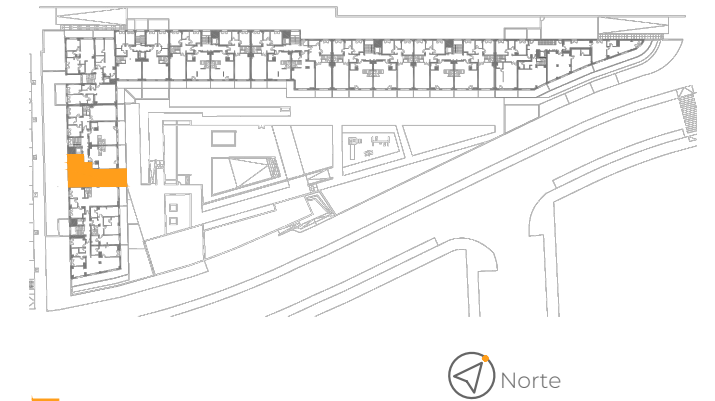

Planta tercera

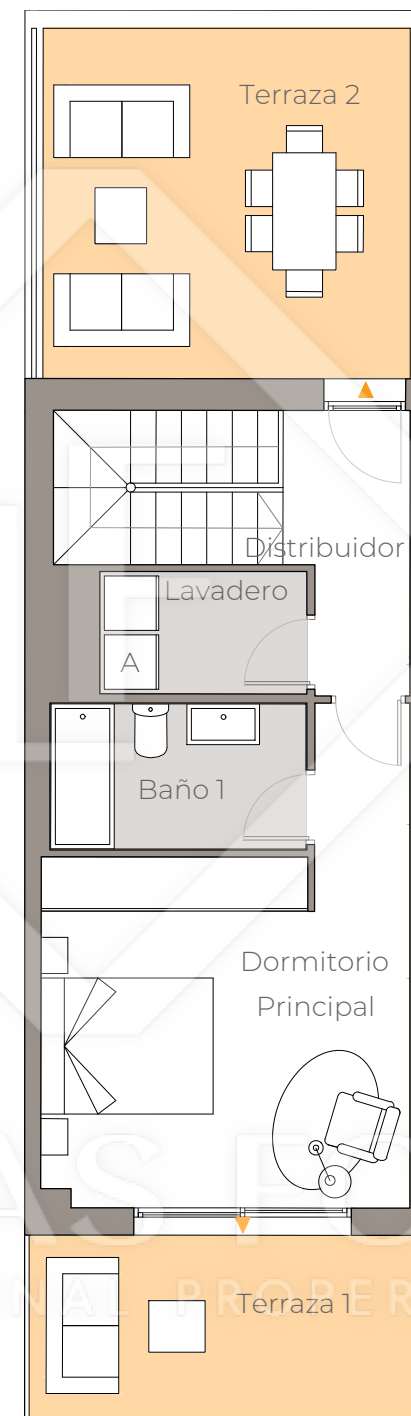

Planta ático

## Cuadro de superficies

Hall	9,40 m <sup>2</sup>
Escalera acceso planta ático	4,30 m <sup>2</sup>
Salon-Comedor-Cocina	27,90 m <sup>2</sup>
Dormitorio 2	11,20 m <sup>2</sup>
Dormitorio 3	11,30 m <sup>2</sup>
Baño 3	3,90 m <sup>2</sup>
<b>68,00 m<sup>2</sup></b>	
Distribuidor	3,90 m <sup>2</sup>
Dormitorio Principal	17,40 m <sup>2</sup>
Baño 1	4,50 m <sup>2</sup>
Lavadero	3,00 m <sup>2</sup>
<b>28,80 m<sup>2</sup></b>	
Terraza planta tercera	8,50 m <sup>2</sup>
Terraza 1 planta ático	8,50 m <sup>2</sup>
Terraza 2 planta ático	15,60 m <sup>2</sup>

Superficie útil de vivienda:	96,80 m <sup>2</sup>
Superficie útil de espacios exteriores:	32,60 m <sup>2</sup>
Superficie construida de vivienda:	121,00 m <sup>2</sup>
Superficie construida c.c. de vivienda:	138,00 m <sup>2</sup>
Superficie construida de espacios exteriores:	35,10 m <sup>2</sup>

0 1m 2m 3m 4m 5m

VT 3D.12a  
**PORTAL 2 - PLANTA TERCERA - LETRA A**

Nº Edición: V 2.0  
 Fecha: Enero 2023

