



## Plano de conjunto

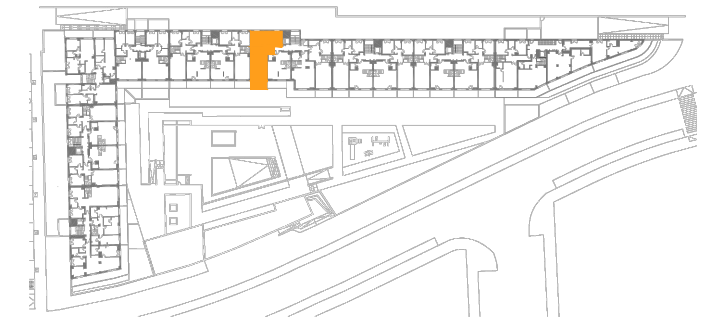


## Cuadro de superficies

Hall	9,10 m <sup>2</sup>
Escalera acceso planta ático	4,30 m <sup>2</sup>
Salon-Comedor-Cocina	27,80 m <sup>2</sup>
Dormitorio 2	11,20 m <sup>2</sup>
Dormitorio 3	11,60 m <sup>2</sup>
Baño 2	4,00 m <sup>2</sup>
<b>Subtotal</b>	<b>68,00 m<sup>2</sup></b>
Distribuidor	4,10 m <sup>2</sup>
Dormitorio Principal	17,70 m <sup>2</sup>
Baño 1	4,40 m <sup>2</sup>
Lavadero	3,00 m <sup>2</sup>
<b>Subtotal</b>	<b>29,20 m<sup>2</sup></b>
Terraza planta tercera	8,50 m <sup>2</sup>
Terraza 1 planta ático	8,50 m <sup>2</sup>
Terraza 2 planta ático	15,60 m <sup>2</sup>

Superficie útil de vivienda:	97,20 m <sup>2</sup>
Superficie útil de espacios exteriores:	32,60 m <sup>2</sup>
Superficie construida de vivienda:	121,00 m <sup>2</sup>
Superficie construida c.c. de vivienda:	138,00 m <sup>2</sup>
Superficie construida de espacios exteriores:	35,10 m <sup>2</sup>

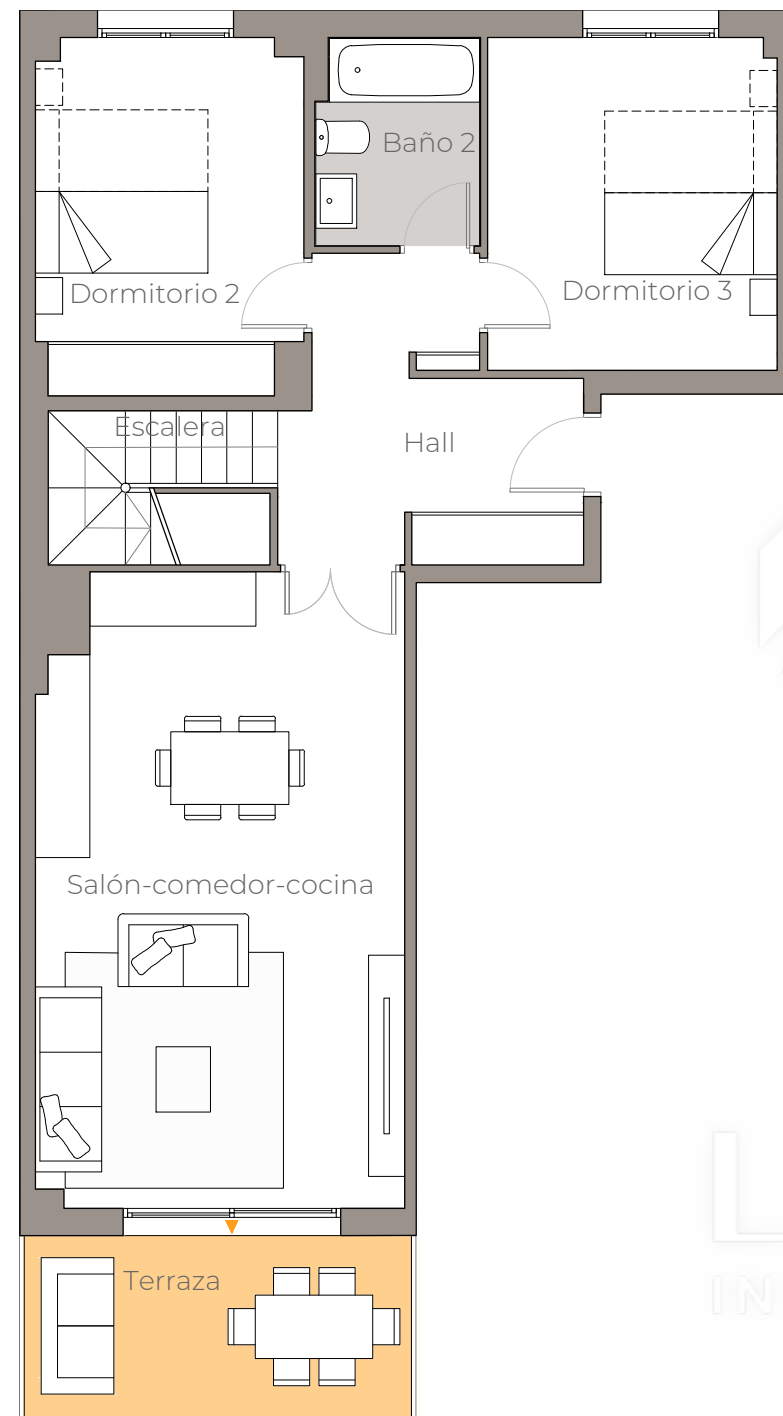

Planta tercera

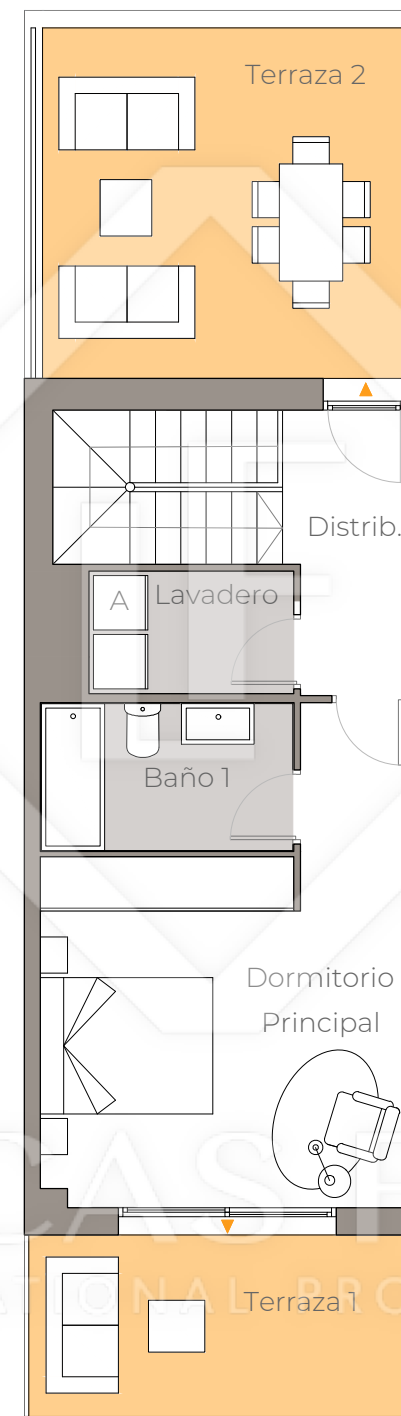

Planta ático

0 1m 2m 3m 4m 5m



VT 3D.12a

### PORTAL 6 - PLANTA TERCERA - LETRA A

Nº Edición: V 2.0  
Fecha: Enero 2023