



PLANTA CUBIERTA
SUPERFICIE CONSTRUIDA: 122.56 m²

SUPERFICIE CONSTRUIDA VIVIENDA COMPLETA: 786.43 m²

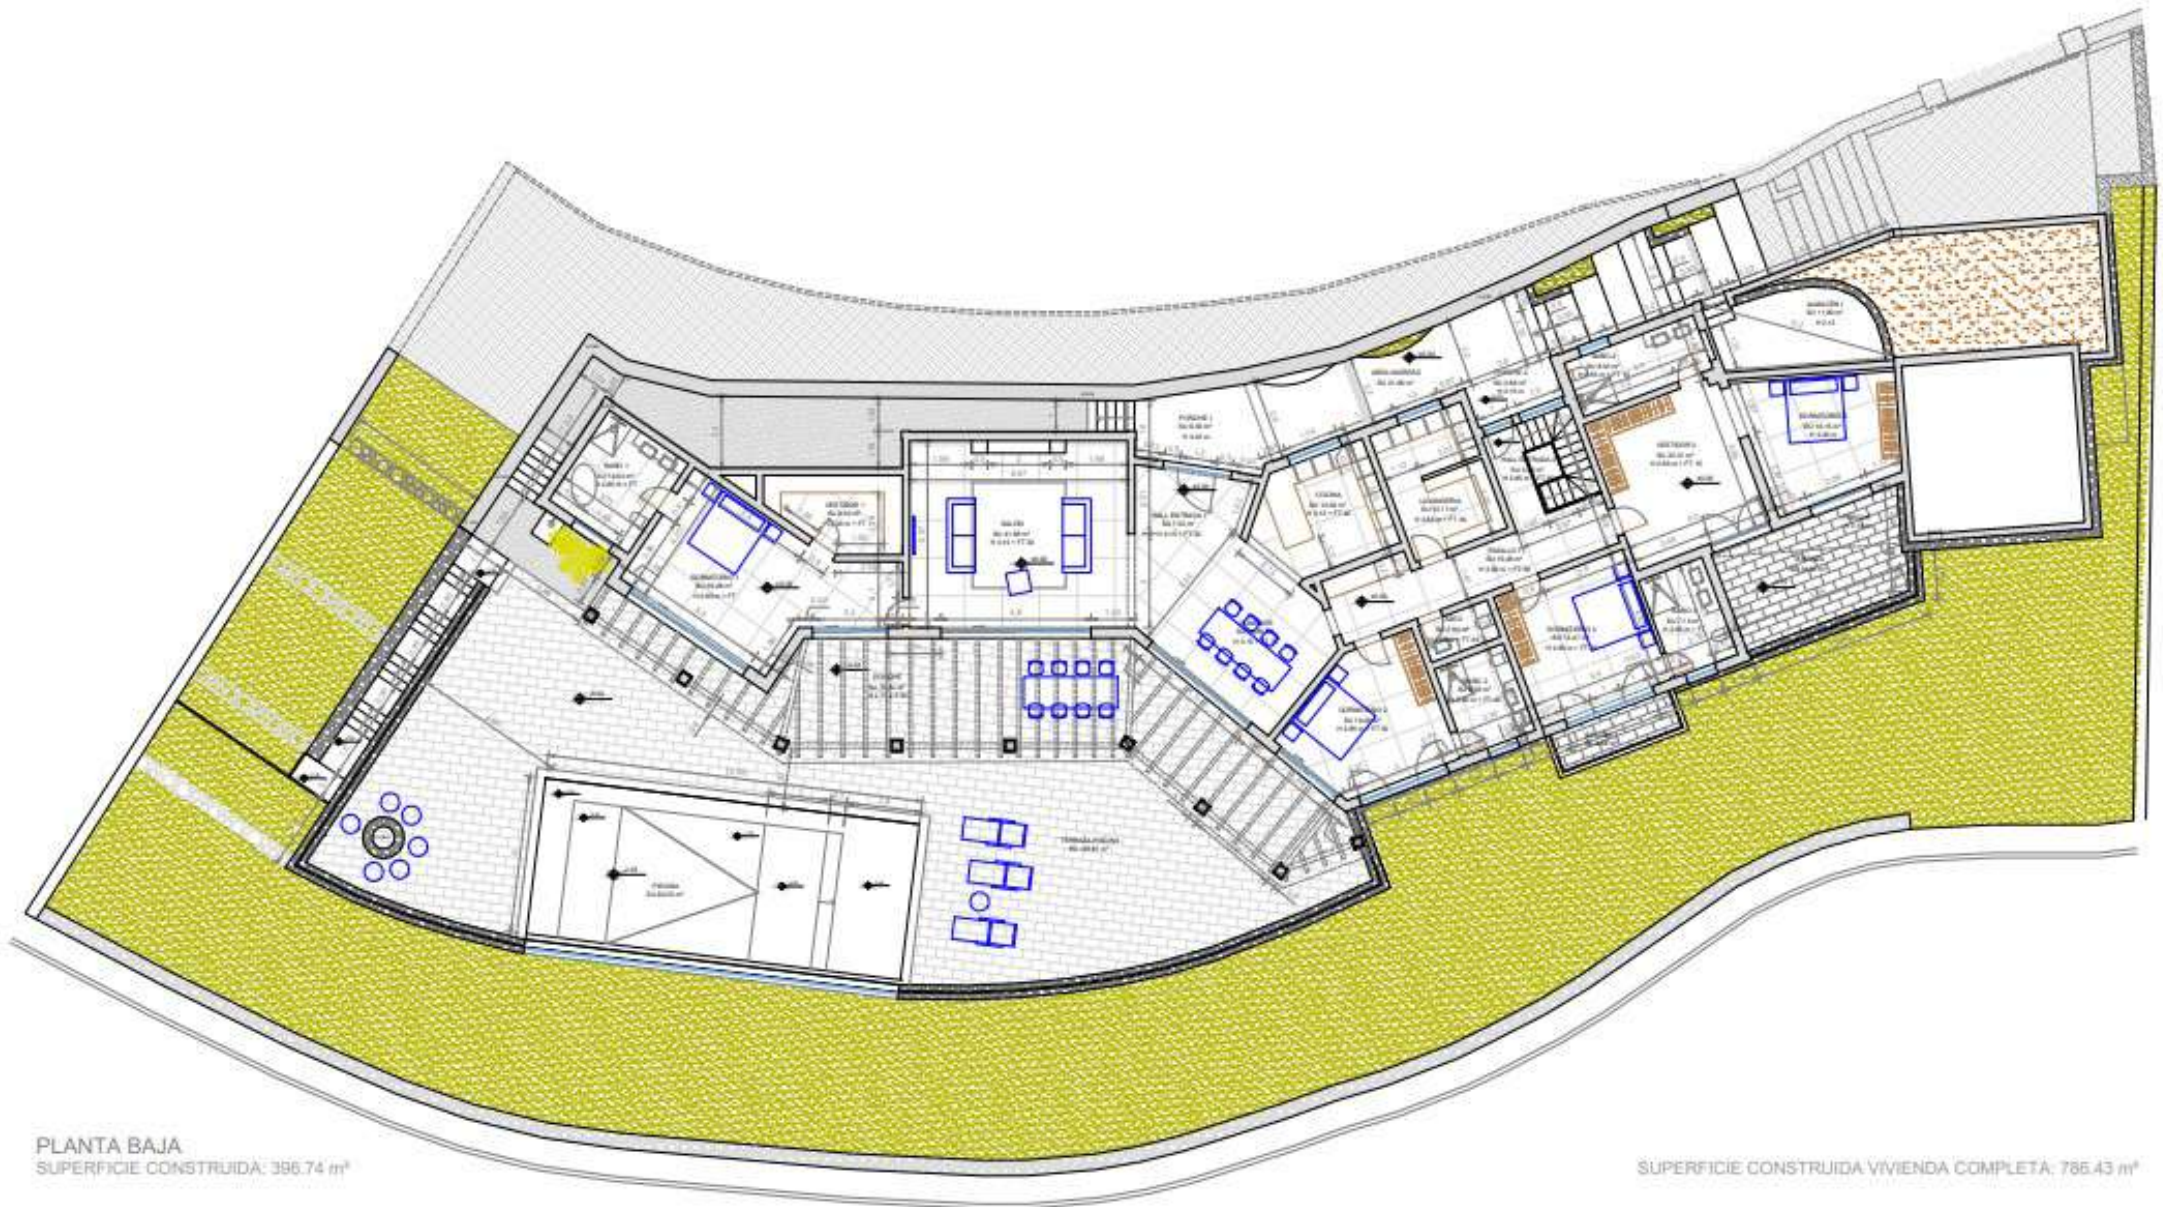

PLANTA BAJA
 SUPERFICIE CONSTRUIDA: 396.74 m²

SUPERFICIE CONSTRUIDA VIVIENDA COMPLETA: 786.43 m²

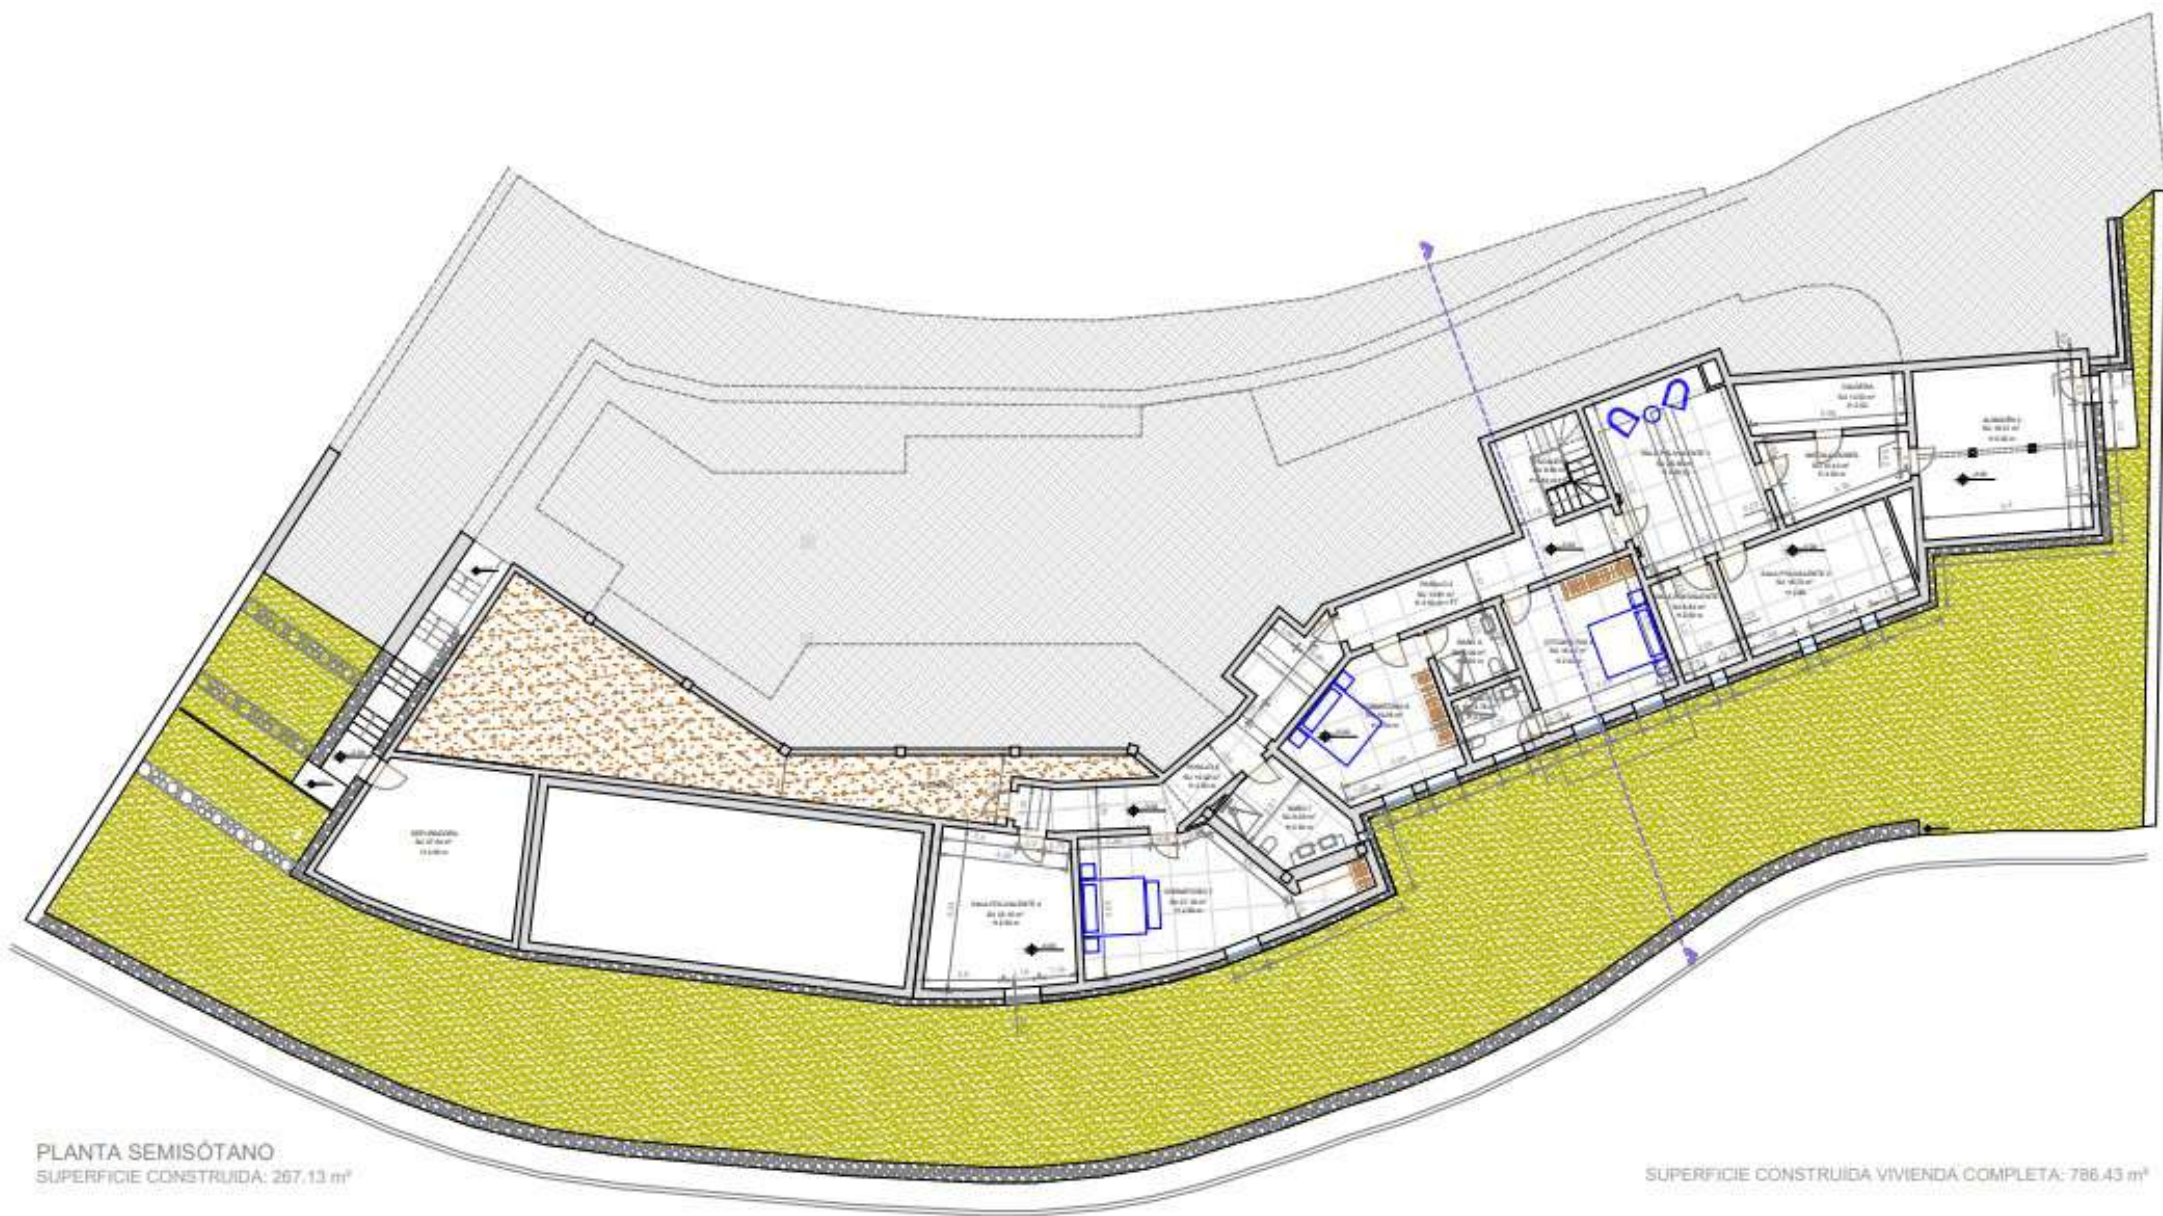

PLANTA SEMISÓTANO
SUPERFICIE CONSTRUIDA: 267,13 m²

SUPERFICIE CONSTRUIDA VIVIENDA COMPLETA: 786,43 m²