
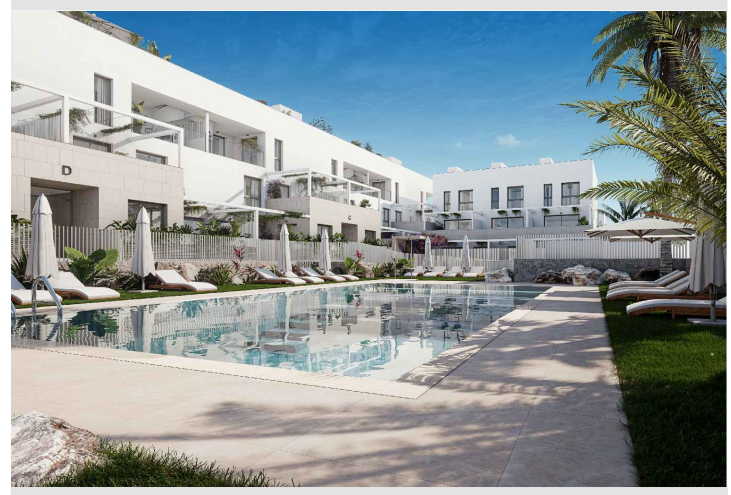
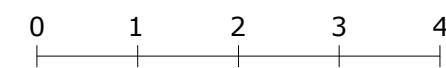


Este documento (tanto su parte gráfica como los datos referidos a superficies) tiene carácter meramente orientativo, sin perjuicio de la información más exacta contenida en la documentación técnica del edificio. Todo el mobiliario que se muestra en este plano, incluido el de la cocina, se ha incluido a efectos meramente orientativos y decorativos. Los datos referidos a superficies, distribución y linternos son meramente orientativos y pueden sufrir variaciones como consecuencia de exigencias comerciales, jurídicas, técnicas o de ejecución de proyecto.

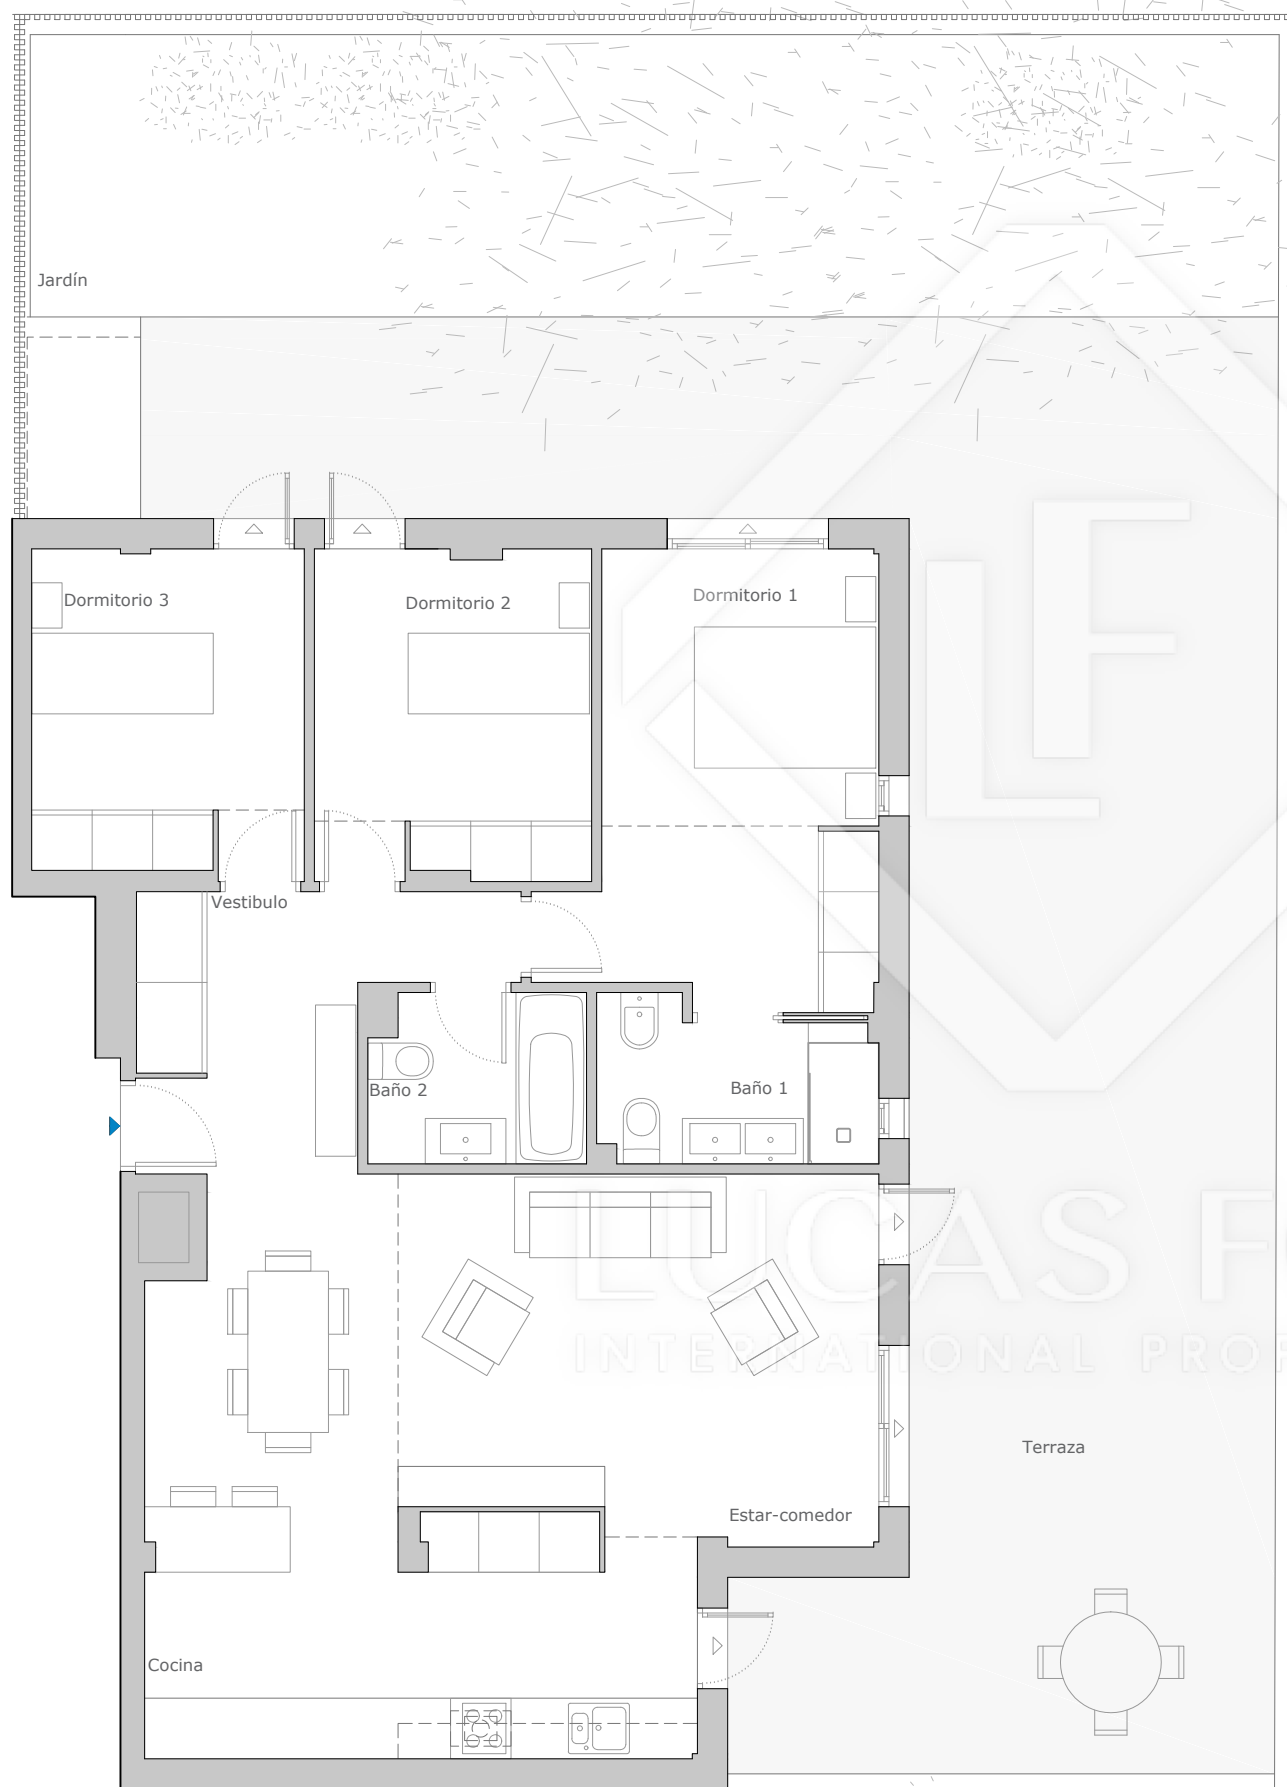

**PORTAL B  
PLANTA BAJA - B**

Superficie Útil Vivienda	83 m <sup>2</sup>
Superficie Útil 100% Terrazas	108 m <sup>2</sup>
Sup. Útil Vivienda + 100% Terrazas	191 m <sup>2</sup>
Sup. Construída + P.P.Z.Z.C.C.	108 m <sup>2</sup>

**SUPERFICIES ÚTILES INTERIOR**

Estar-comedor	25,23 m <sup>2</sup>
Cocina	12,35 m <sup>2</sup>
Dormitorio 1	12,90 m <sup>2</sup>
Dormitorio 2	9,00 m <sup>2</sup>
Dormitorio 3	8,70 m <sup>2</sup>
Baño 1	4,10 m <sup>2</sup>
Baño 2	3,55 m <sup>2</sup>
Vestibulo	7,60 m <sup>2</sup>
Terraza	73,50 m <sup>2</sup>
Jardín	34,75 m <sup>2</sup>

