



Este documento (tanto su parte gráfica como los datos referidos a superficies) tiene carácter meramente orientativo, sin perjuicio de la información más exacta contenida en la documentación técnica del edificio. Todo el mobiliario que se muestra en este plano, incluido el de la cocina, se ha incluido a efectos meramente orientativos y decorativos. Los datos referidos a superficies, distribución y linteros son meramente orientativos y pueden sufrir variaciones como consecuencia de exigencias comerciales, jurídicas, técnicas o de ejecución de proyecto.


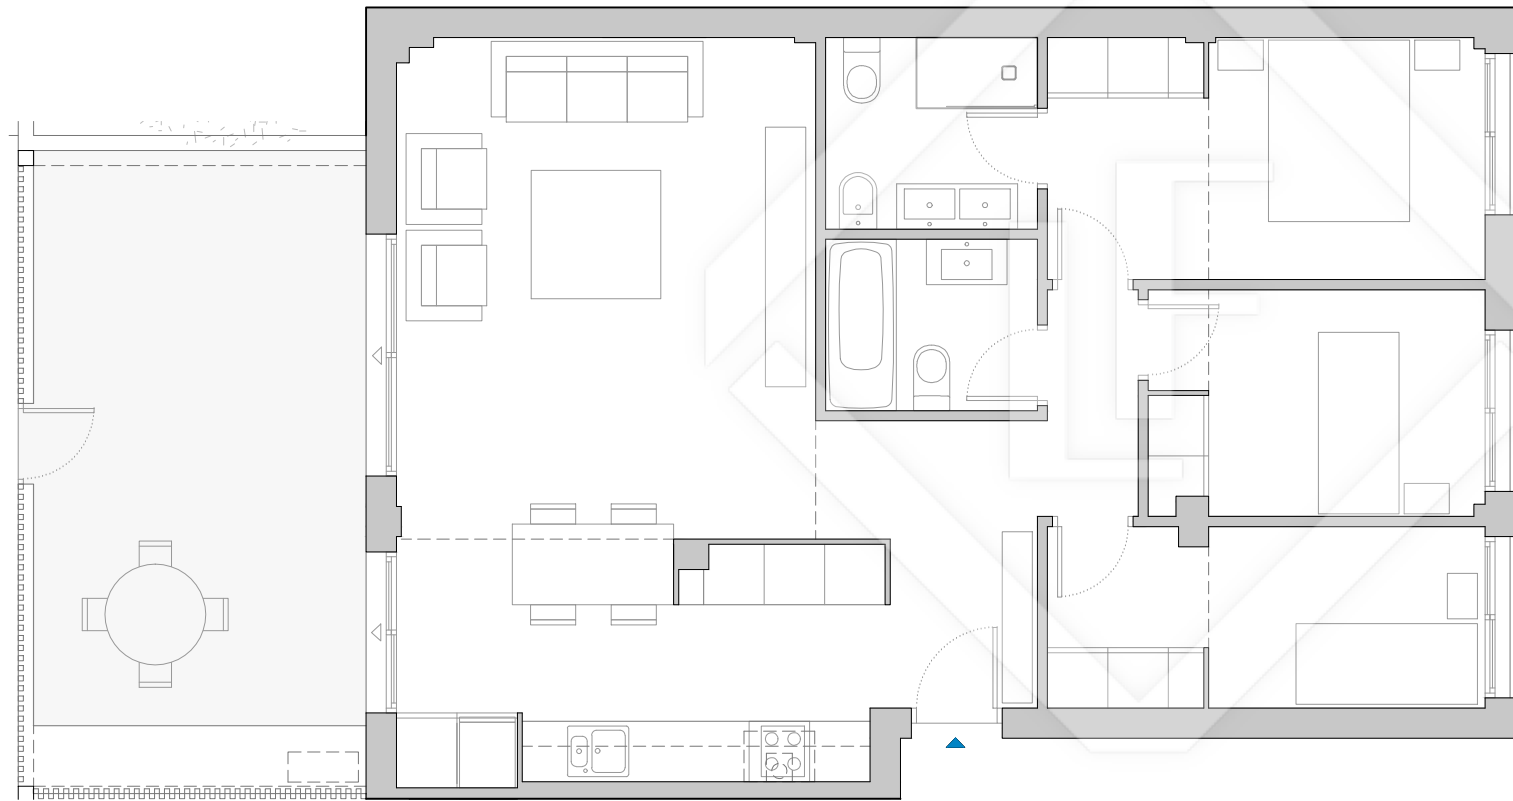


LUCAS FOX
INTERNATIONAL PROPERTIES

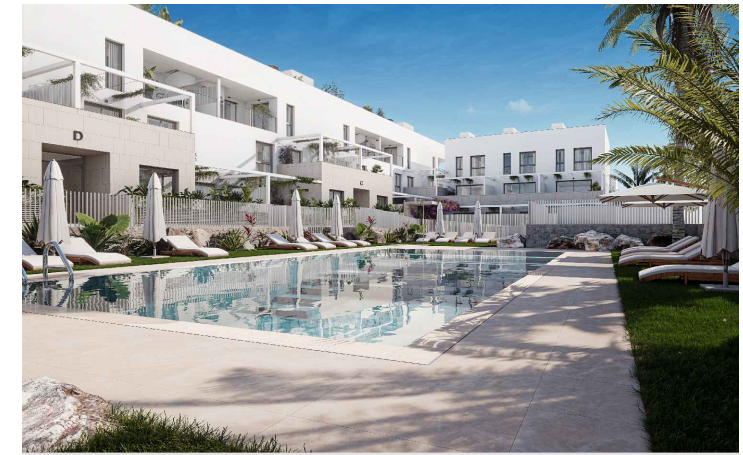

PORTAL A PLANTA BAJA - A

Superficie Útil Vivienda	72 m ²
Superficie Útil 100% Terrazas	20 m ²
Sup. Útil Vivienda + 100% Terrazas	92 m ²
Sup. Construída + P.P.Z.Z.C.C.	94 m ²

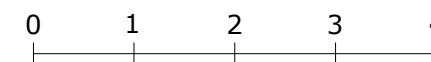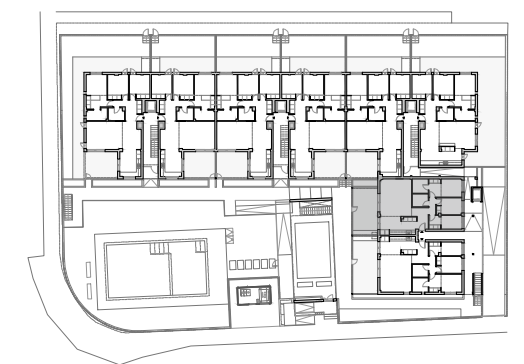

B