



Este documento (tanto su parte gráfica como los datos referidos a superficies) tiene carácter meramente orientativo, sin perjuicio de la información más exacta contenida en la documentación técnica del edificio. Todo el mobiliario que se muestra en este plano, incluido el de la cocina, se ha incluido a efectos meramente orientativos y decorativos. Los datos referidos a superficies, distribución y linteros son meramente orientativos y pueden sufrir variaciones como consecuencia de exigencias comerciales, jurídicas, técnicas o de ejecución de proyecto.

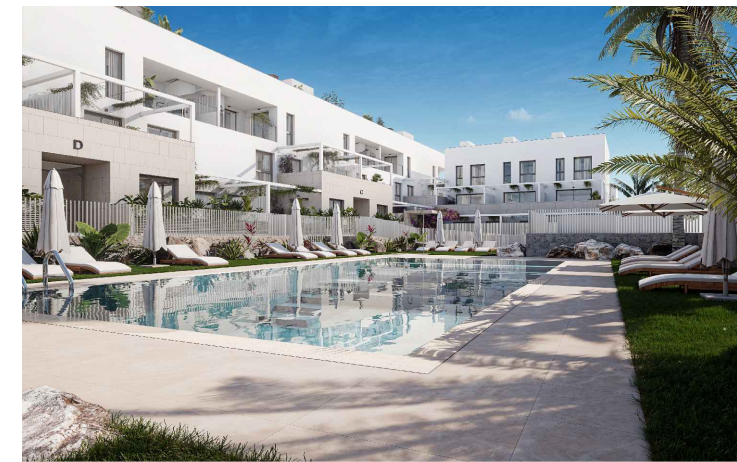

PORTAL D PLANTA PRIMERA - B

Superficie Útil Vivienda	71 m ²
Superficie Útil 100% Terrazas	11 m ²
Sup. Útil Vivienda + 100% Terrazas	82 m ²
Sup. Construída + P.P.Z.Z.C.C.	93 m ²

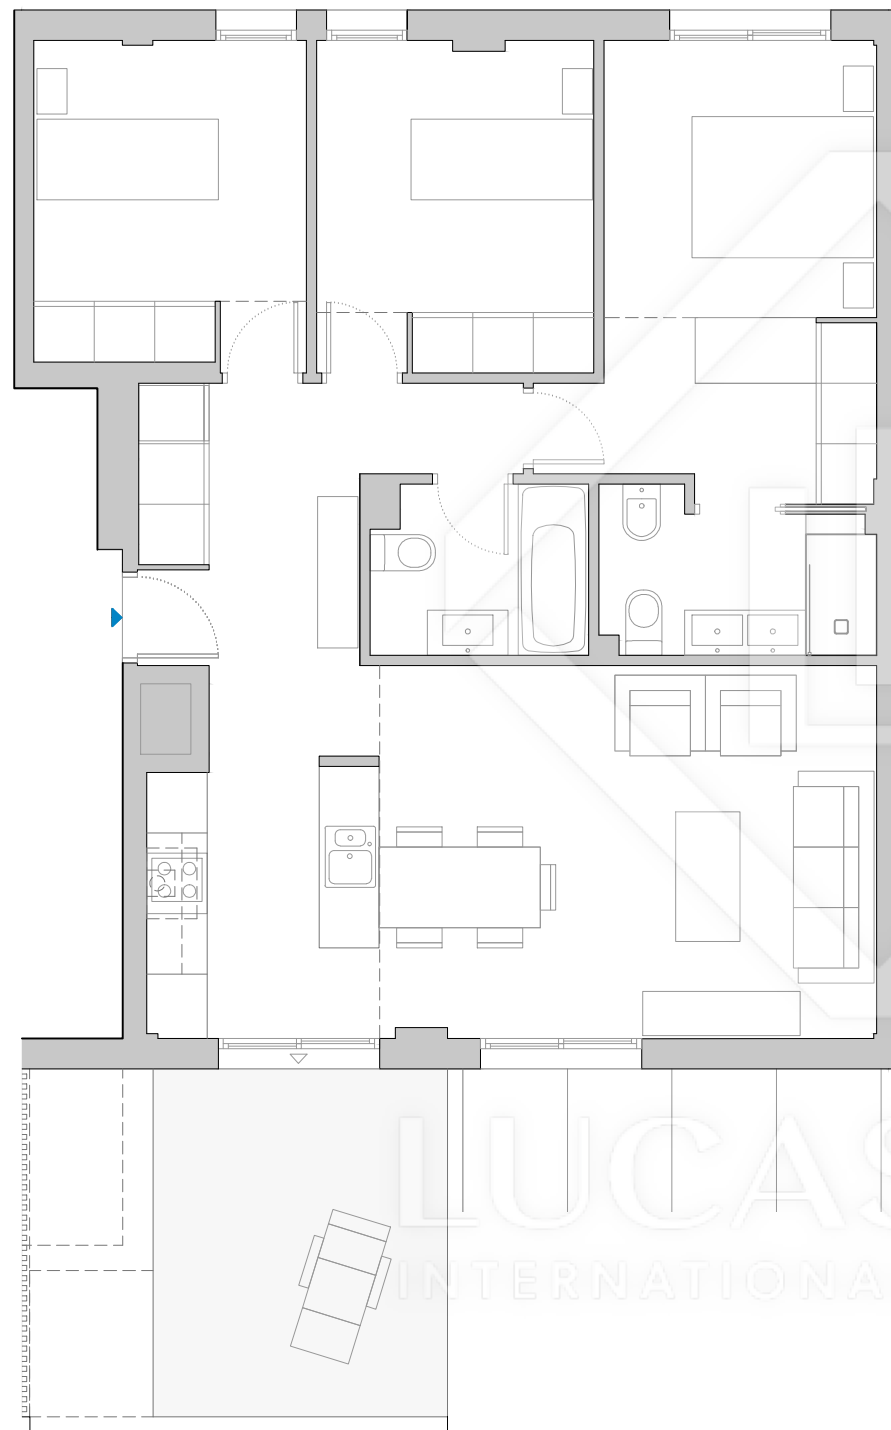